



D-7

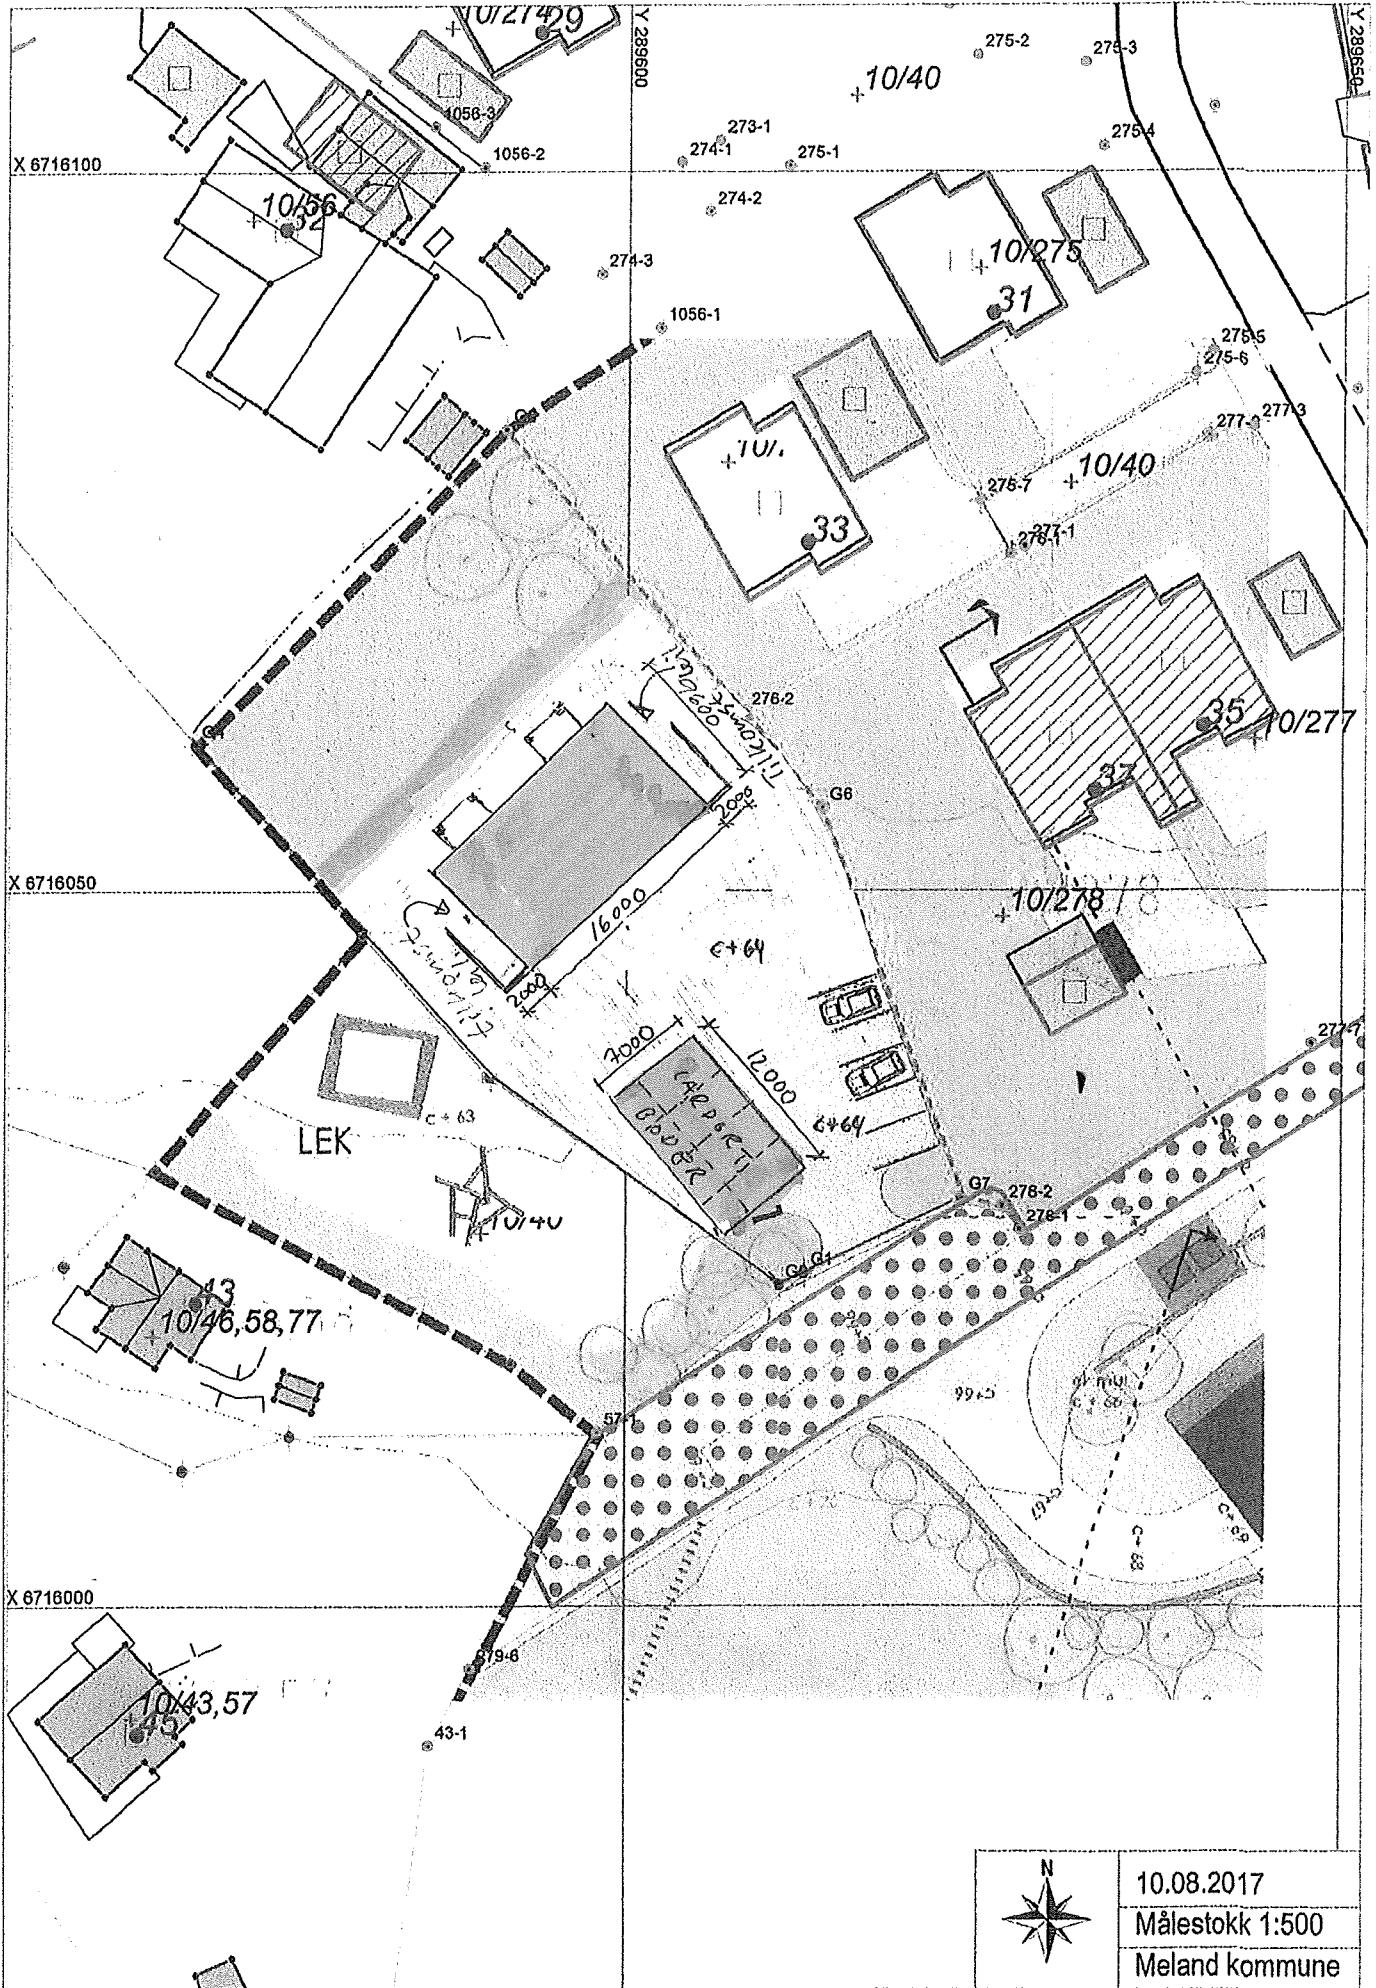







14/2-18 Kunt Heranger

D-2

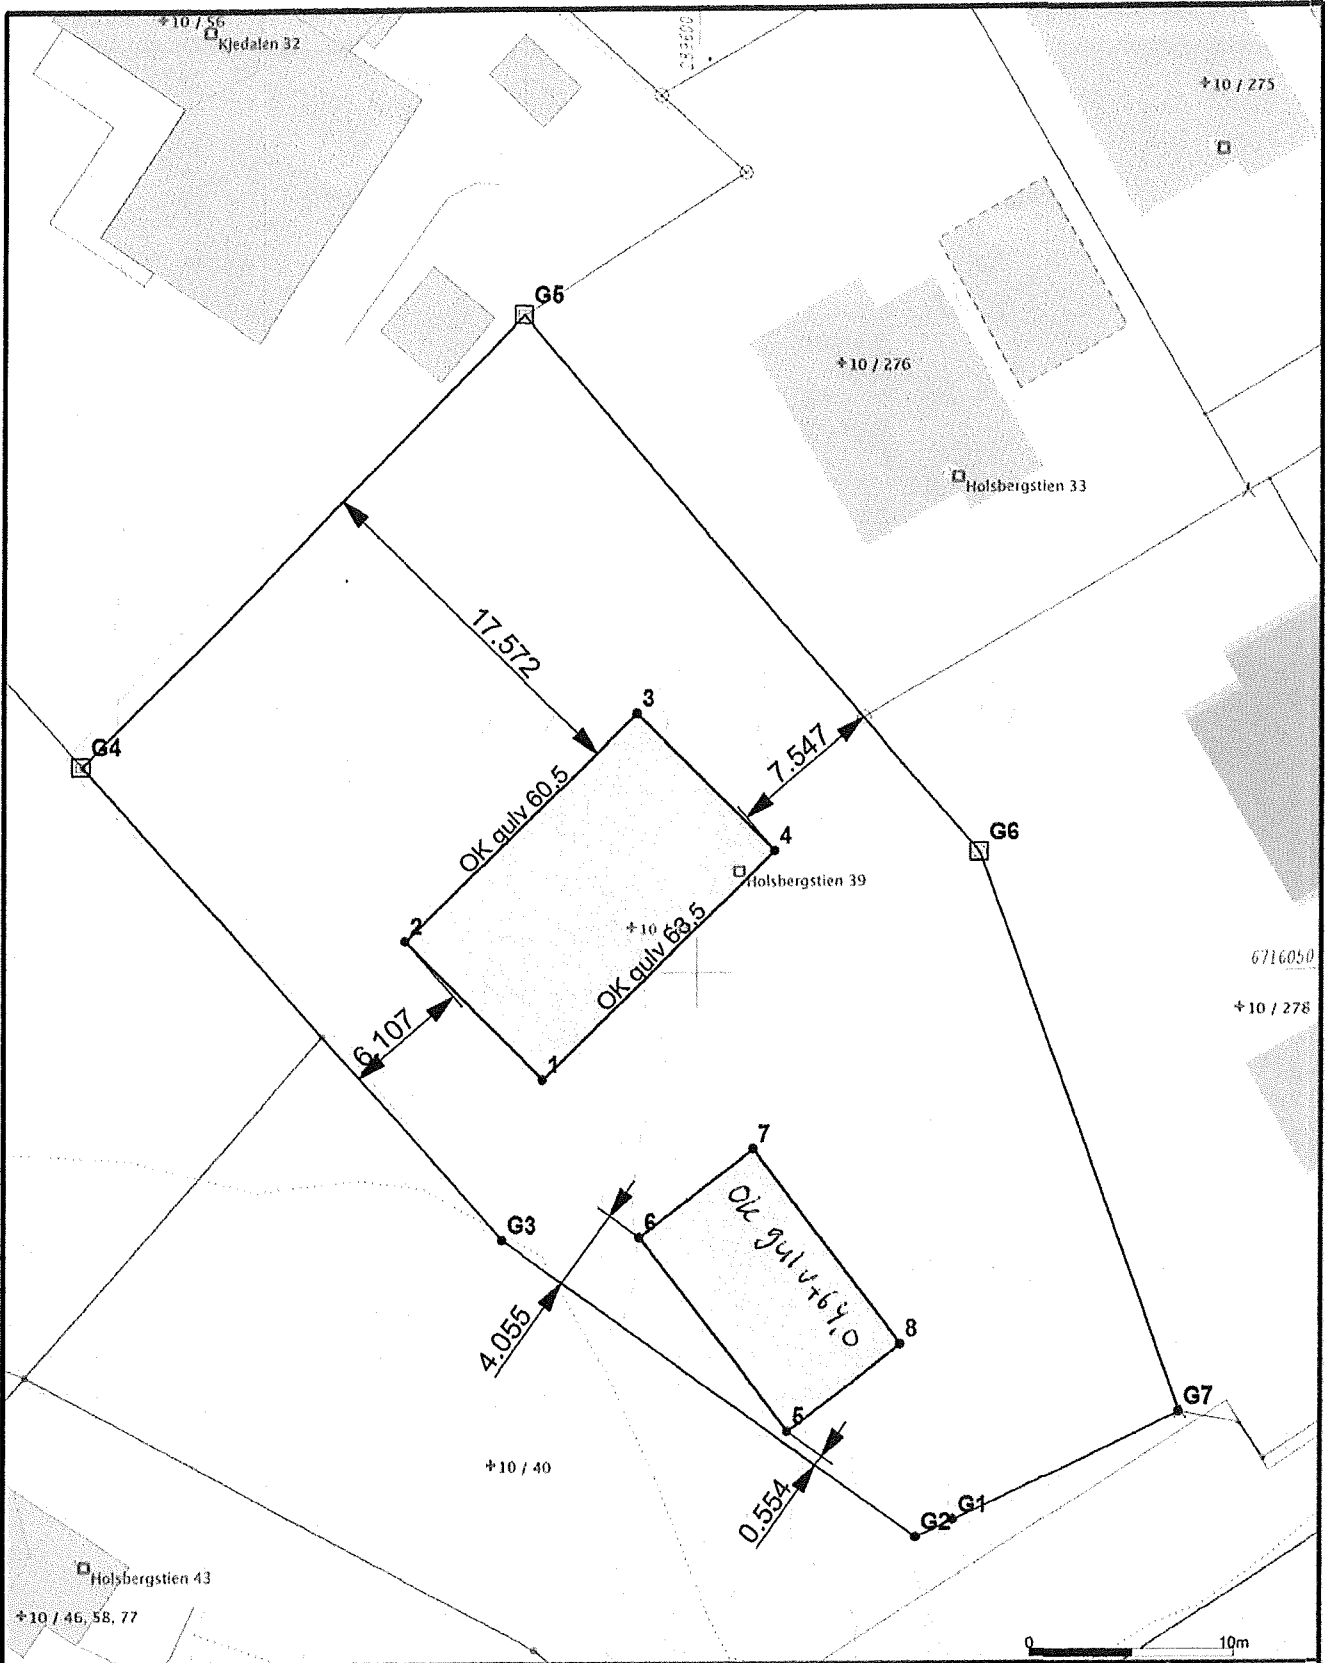

	Vest Oppmåling AS 5281 Valestrandfossen helge@vestoppmaaling.no		 Målestokk 1:350
	Dato: 2013.01.24 Sign: helge	Stikningsplan	

B-1

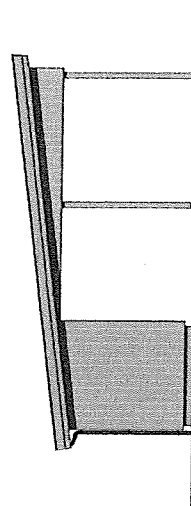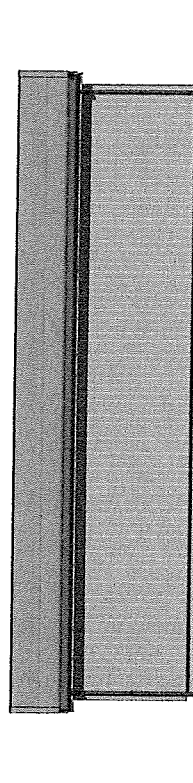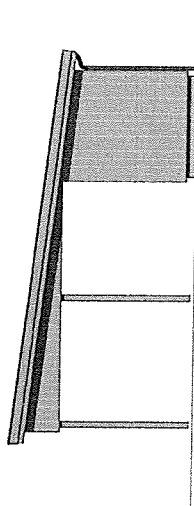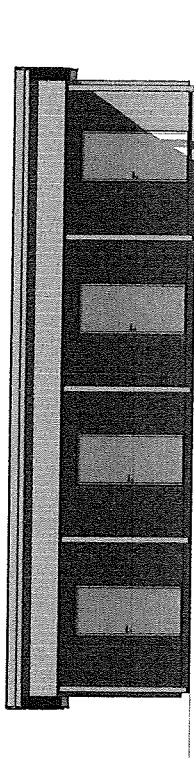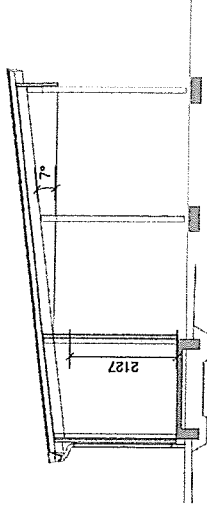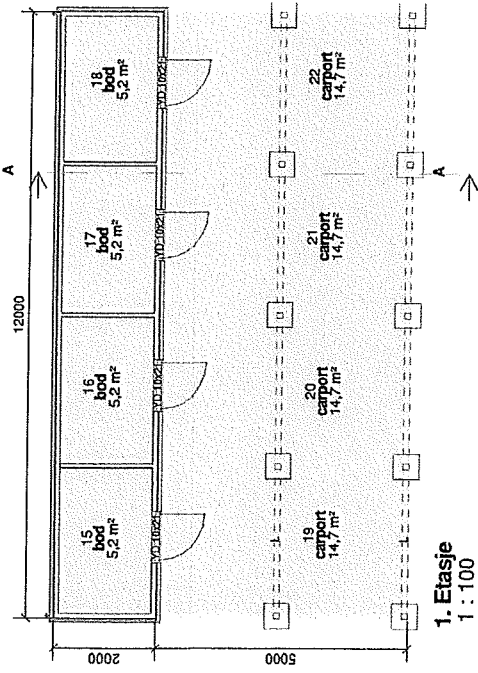

Bygd area (BYA)	
BYA carport/bod	87,5 m ²

Bruksareal (BRA)	
BRA bod	21,2 m ²
LOA carport	58,2 m ²
LOA carport	77,7 m ²

Frekhaug Bolig
Carport/bod
Hjertås, Meland

1045
Meland kommune

Målestokk
1 : 100

Date
11.12.17

Tegnet
ib

Kontr.
HHFRekh.

Prosjekt status
Skisse

Tegning nr. | Prosjekt nr.
A-01

Original

Rev.

Titel
Plan, snitt og fasader

HELVIK HUS

Helvik Hus AS
Kjøpmannsgate 25B, 4575 Helvik
57 46 15 00
firmasps@helvikhus.no
www.helvikhus.no

Rev.	Revisjonen gjelder	Utørt	Kontr.	Date
------	--------------------	-------	--------	------