


TEGNET INN I BLÅTT

PÅFØRTE NR REFERERER
TIL BESKRIVELSE I
SKYLDSKIFTE

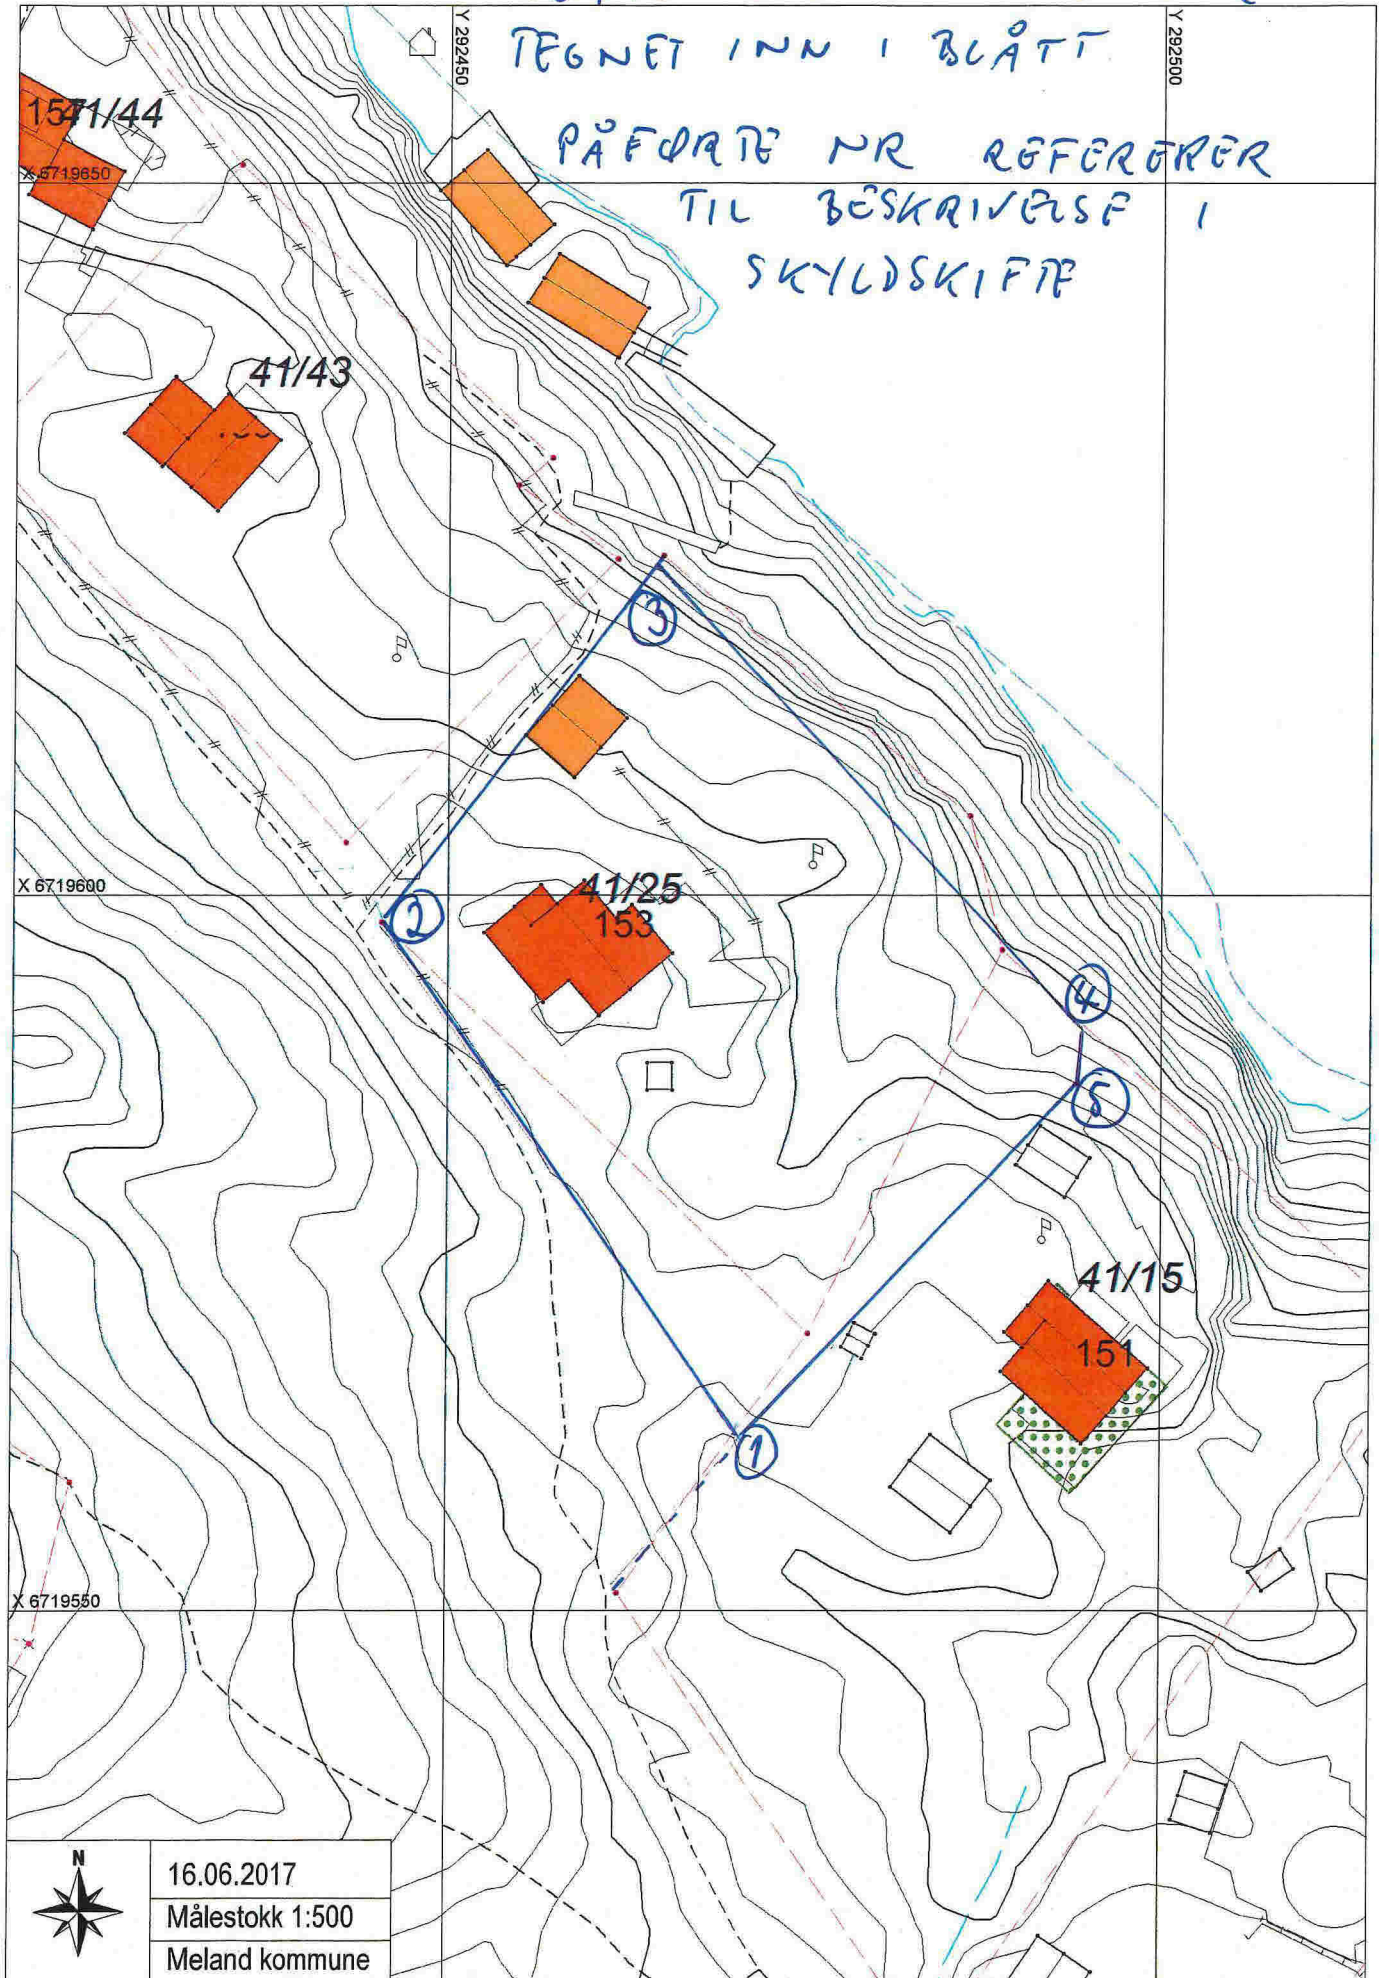

16.06.2017
Målestokk 1:500
Meland kommune