

# SITUASJONSKART

Gnr/Bnr: Gnr 31 Bnr 2  
Adresse:  
Eigar/søkar:

D 1



MELAND  
KOMMUNE








Kvalitet : FKB-B


Målestokk: 1:1000  
Dato: 08.03.2018

Gjeldande plan : Kommuneplan  
Planformål : LNF

Vår referanse: HOK

 Gjerde  
 Usikker eigedomsgrense  
 Målt eigedomsgrense  
 Bolighus  
 Andre bygg

Sign. ....

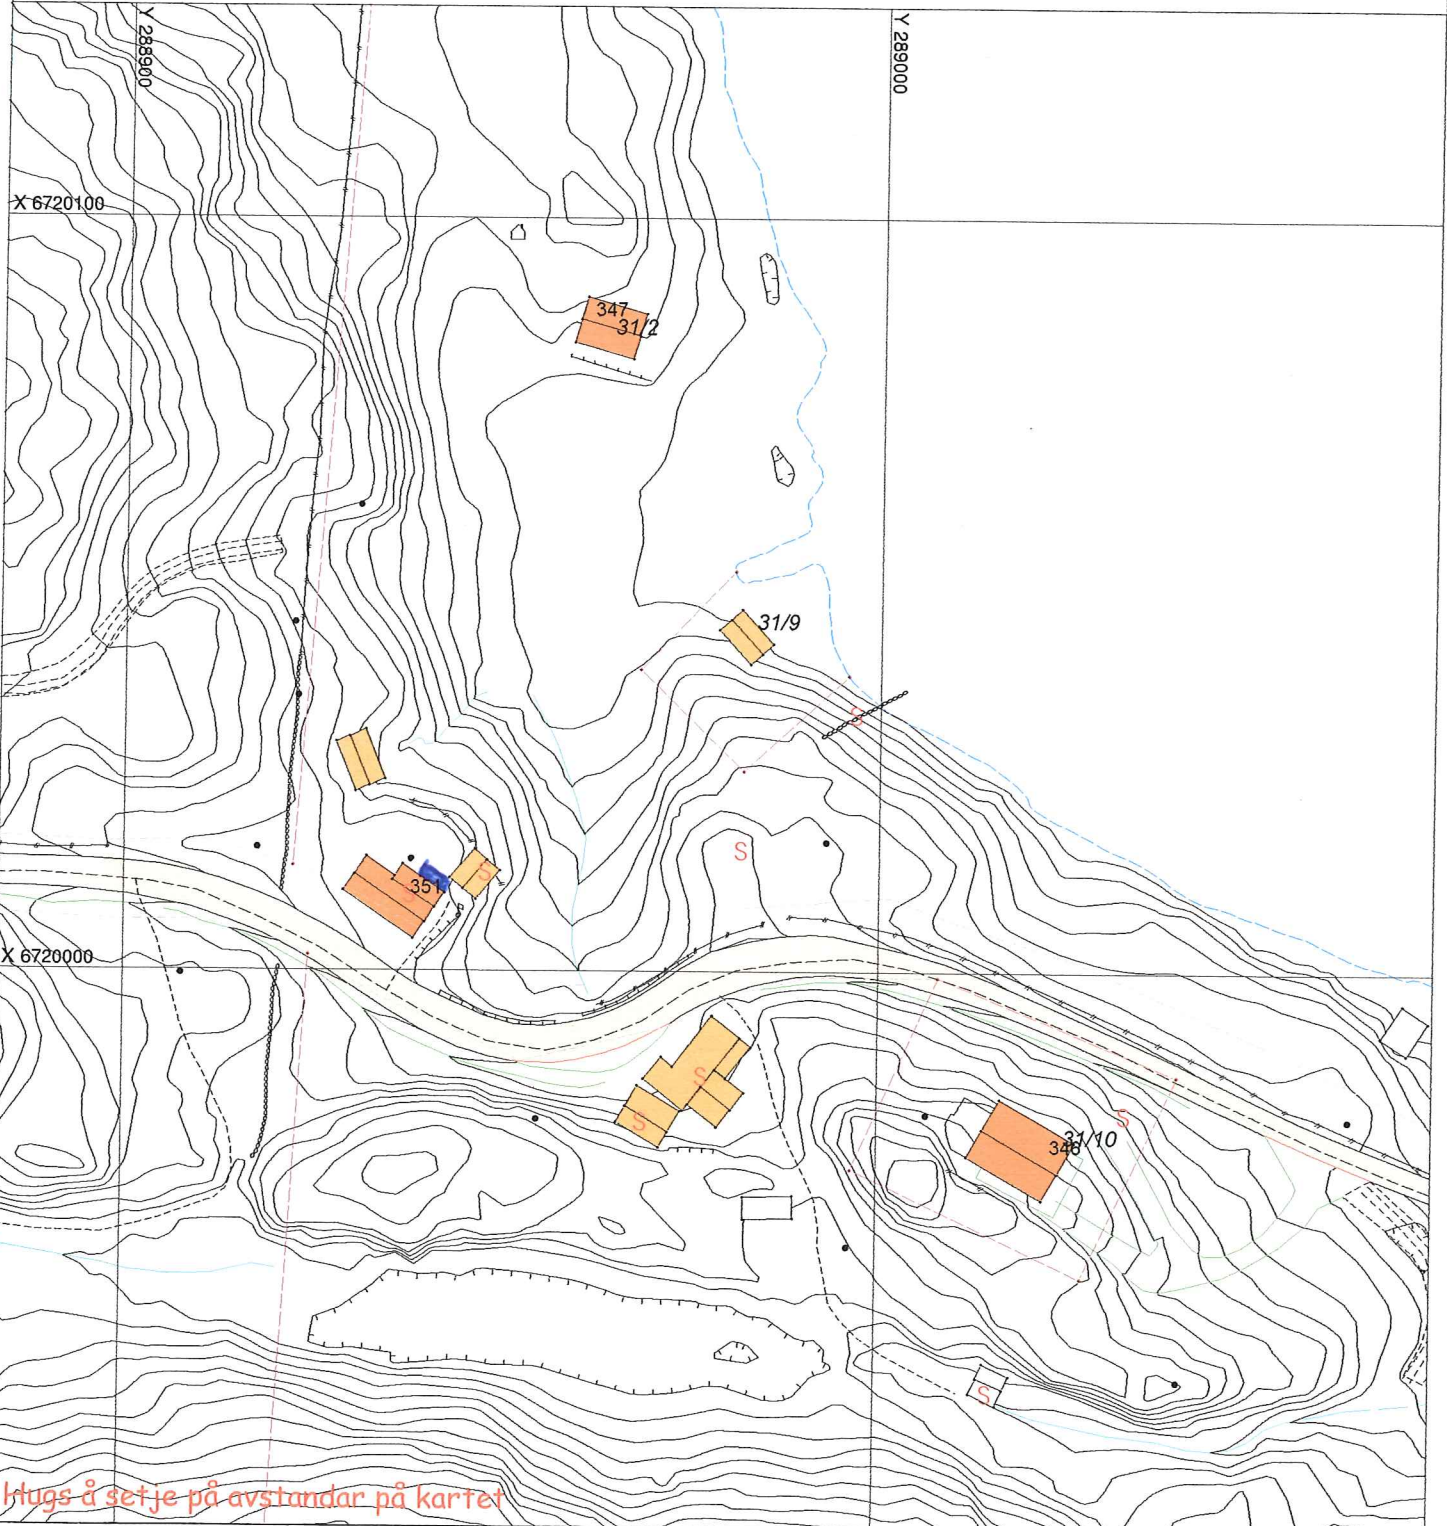

Hugs å setje på avstandar på kartet

## SITUASJONSPLAN



Tiltak

TILBYGG gnr 31/bnr 2

Tordis Aasebø Nilsdalsen  
Underskrift Situasjonsplan Dato


E-2

DÅGENS FASADE MOT ØST

21.03.18.



FASADE MOT ØST  
21.03.18.

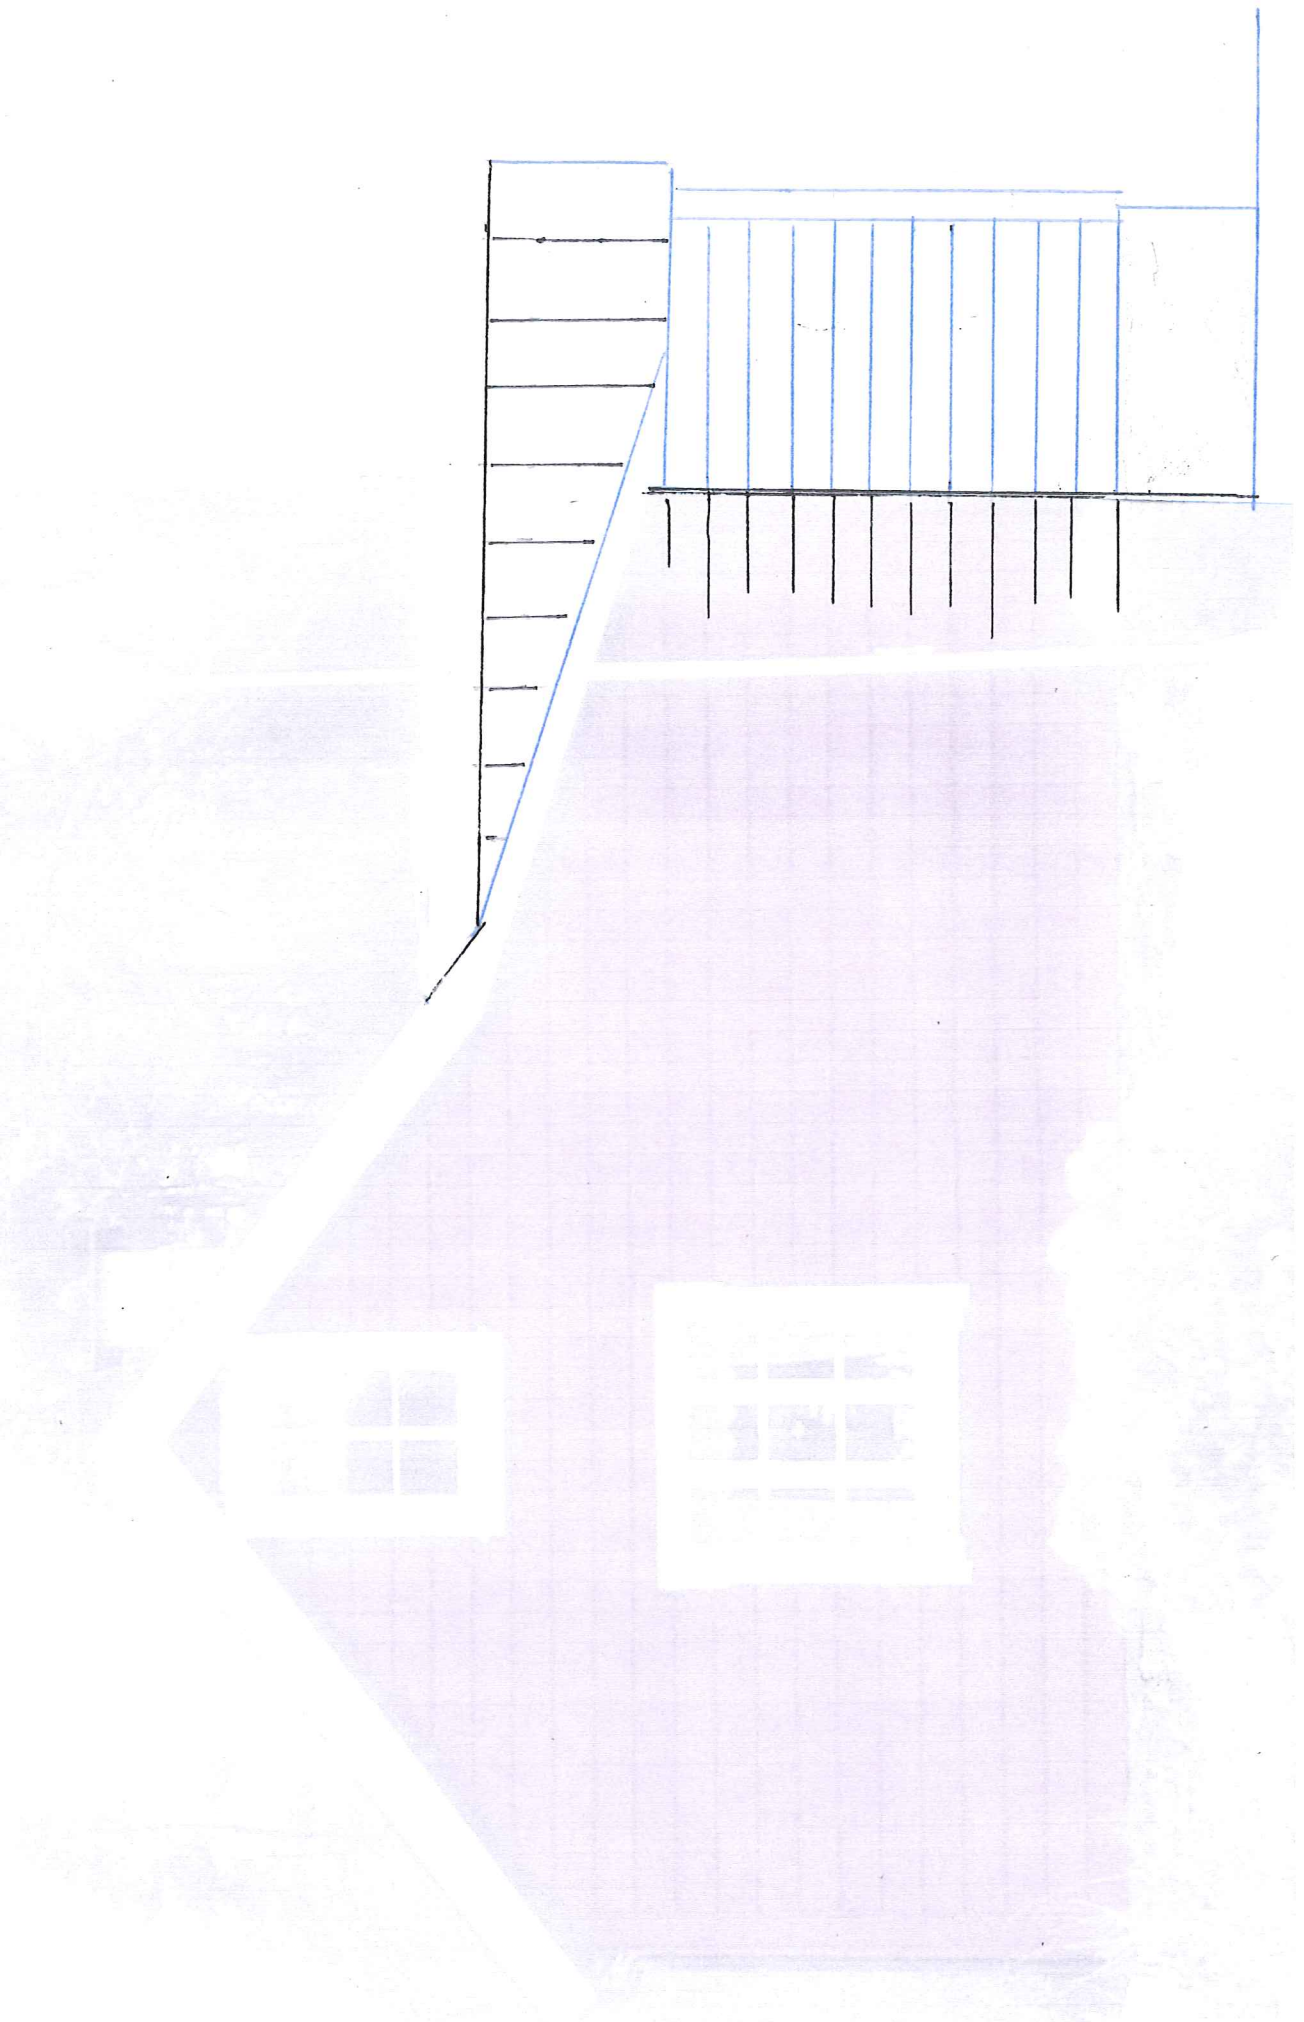

E-3

DAGENS FASADE MOT VEST

21.03.18.



CBN

FASADE MOT VEST

21.03.18.



E-4


DAGENS FASADE MOT NORD

21.03.18.



FASADE MOT NORD

21.05.18.

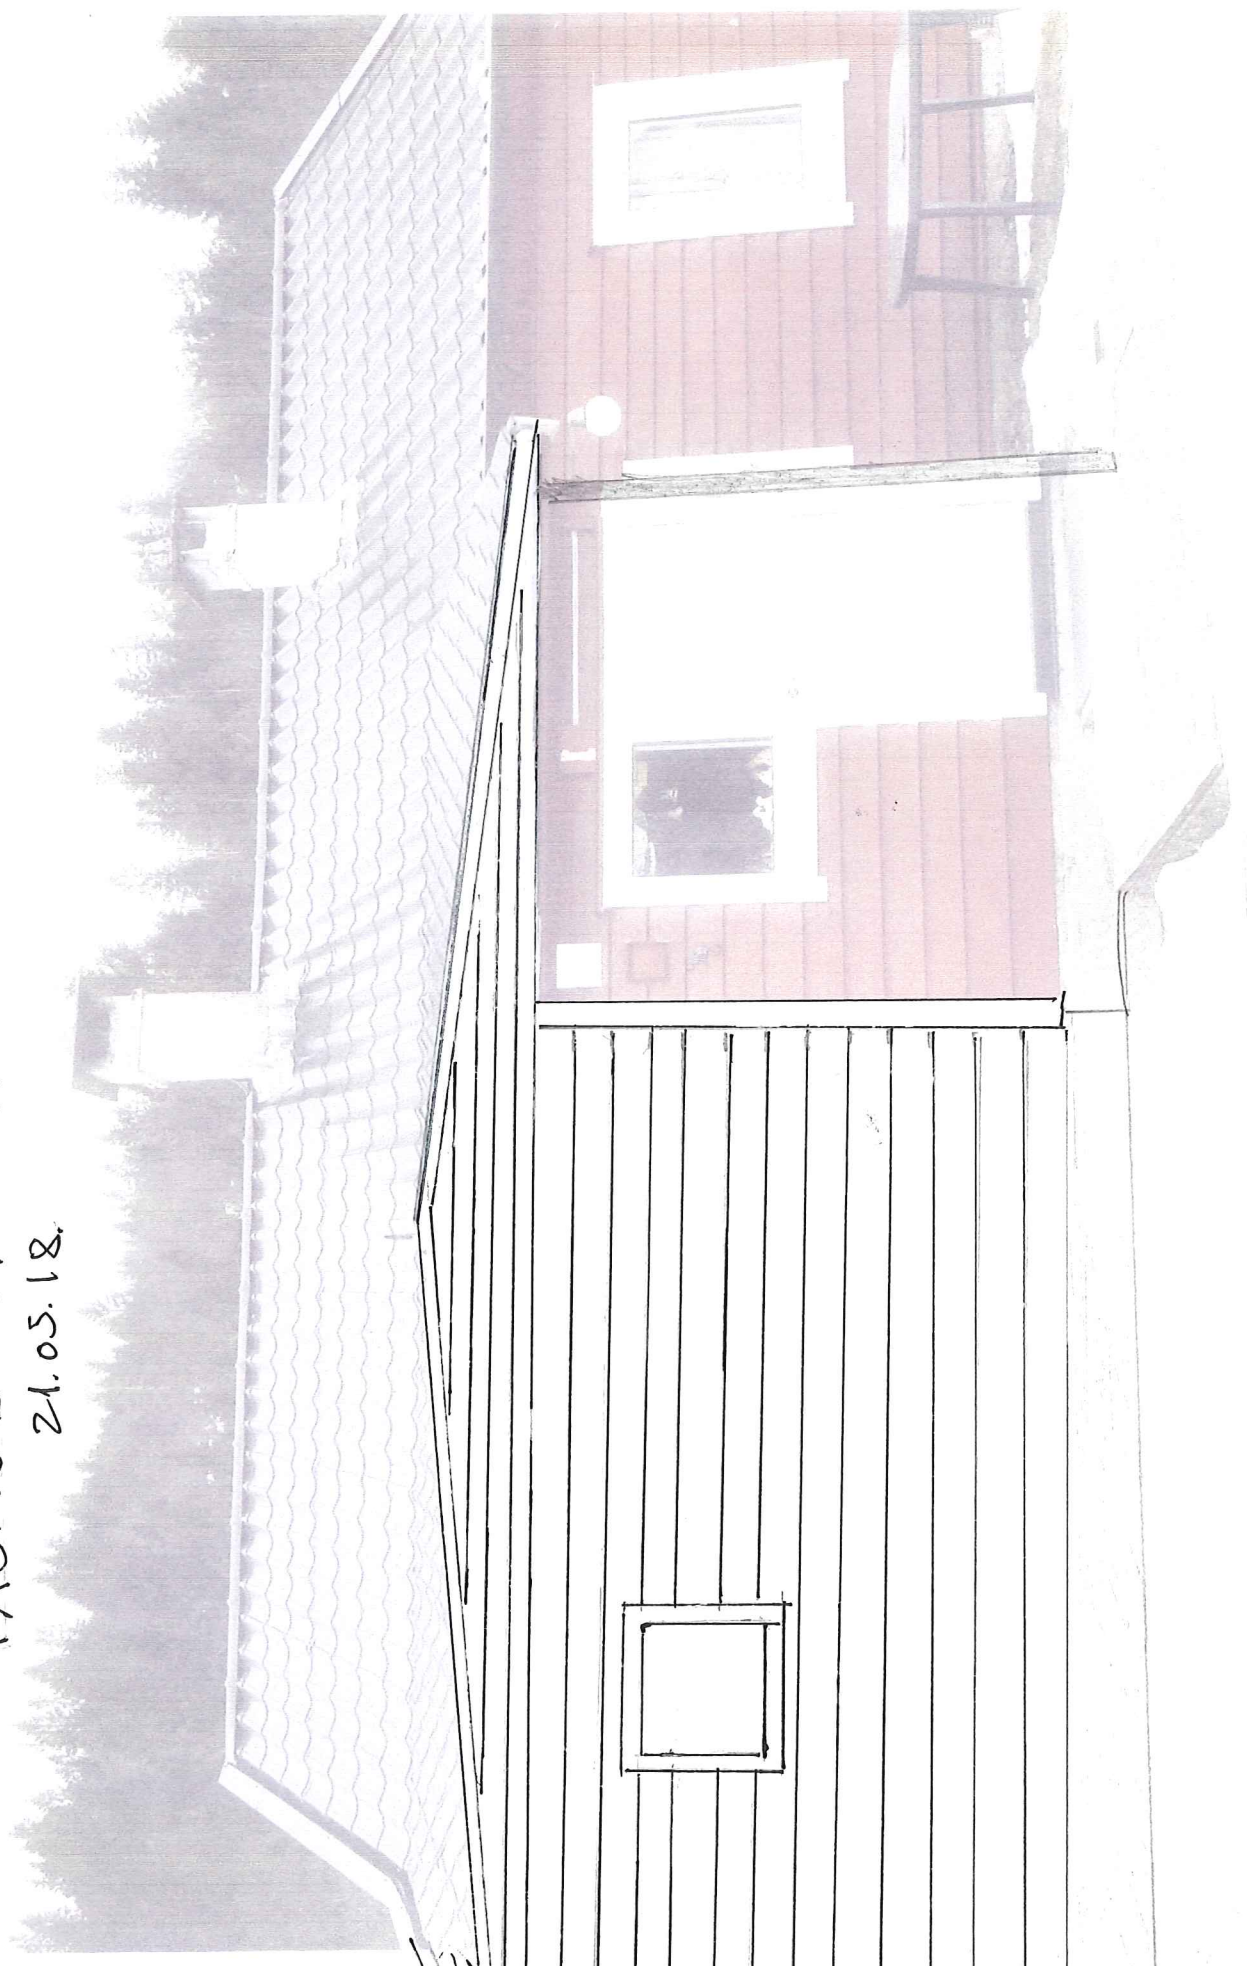

21

21