

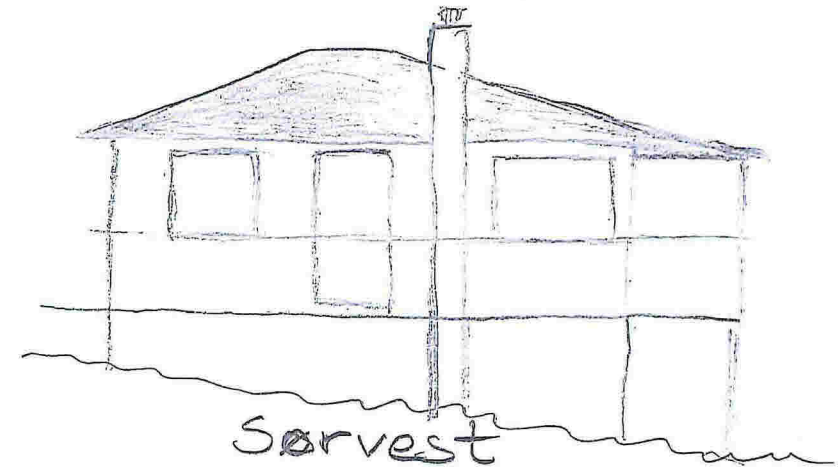


Vedlegg E 2

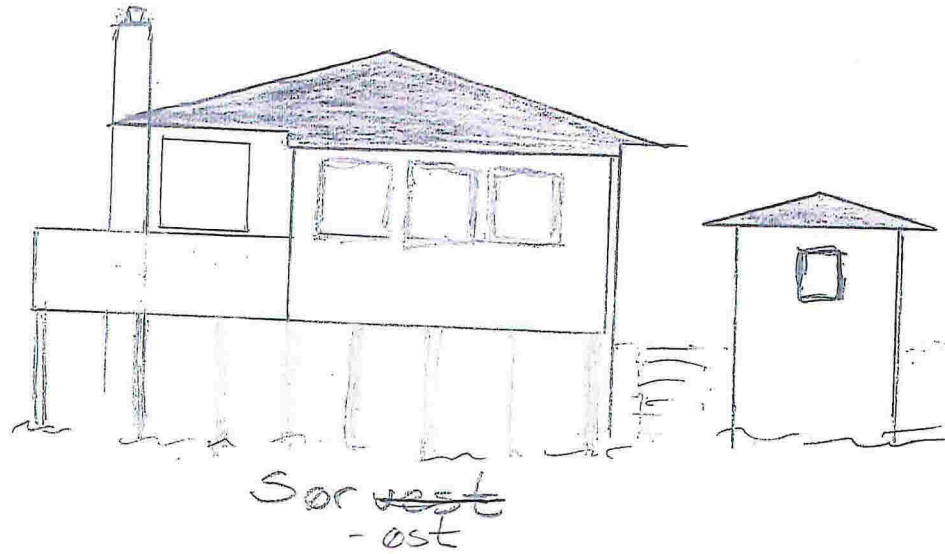


Skarpenesvegen 114
Fasade - skisse av eksisterende bygg
Målestokk 1:100
Ann. Therese Strønen 3/3-2018

Vedlegg E1

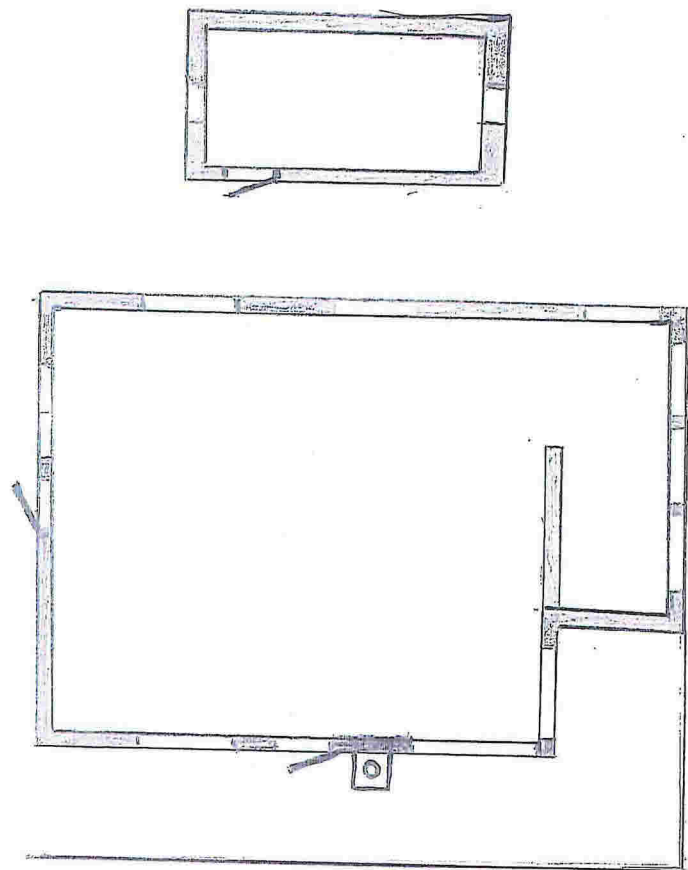


Skarpenesvegen 114
Plan 1
Målestokk 1:100
Skisse av eksisterende bygg
Ann-Therese Støener

Vedlegg E4

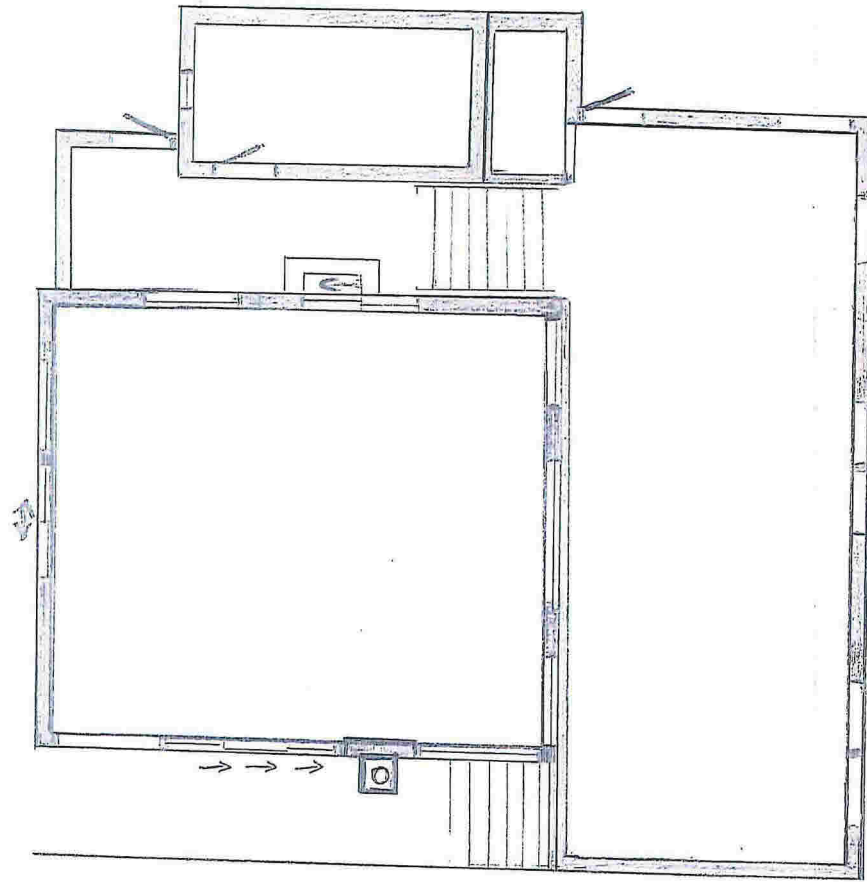


Skarpenesvegen 114
Plan 3
Målestokk 1:100
Plantegning av hytte
Ann-Therese Strønen


Vedlegg 10

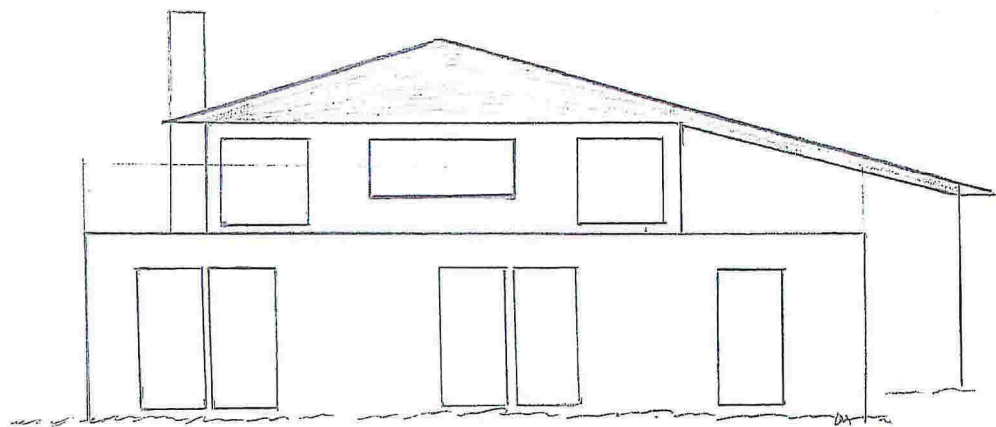


Sørøst

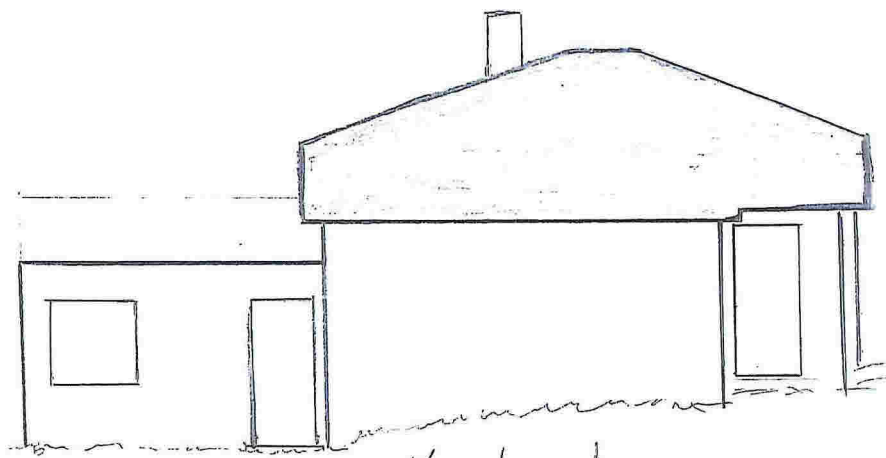

Nordøst

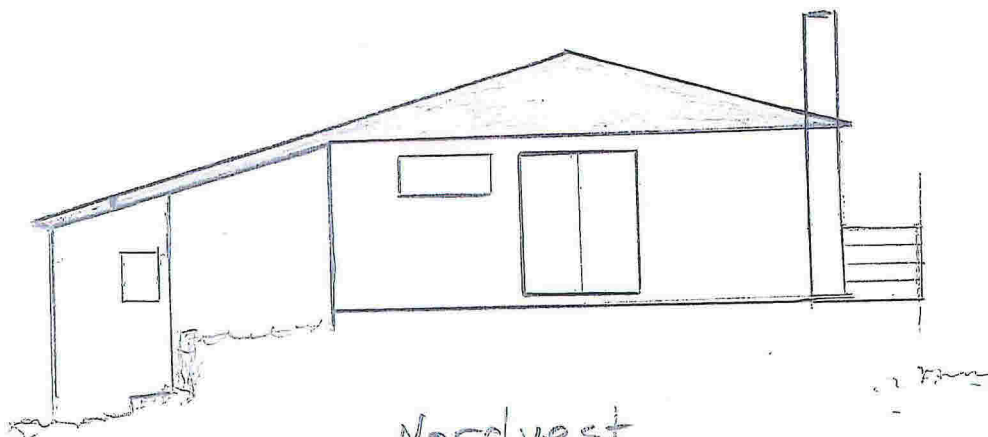


Nordvest

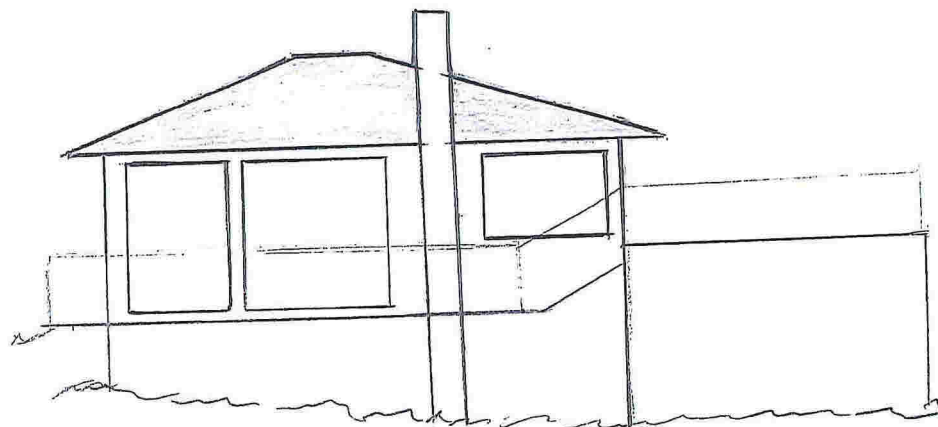

Sørvest

Skarpenesvegen 114 - Fasade
Målestokk 1:100
Ann-Therese Strønen

Vedlegg E 6

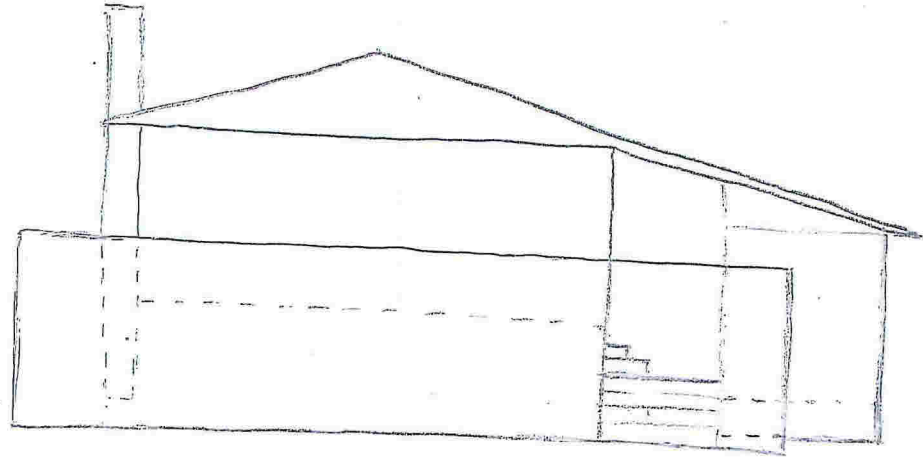

Skarpenesvegen 114
Snitt skisse
Ann-Therese Strønen