

27/11,13

BMX-bane

27/19

27/11

27/136

10291

10292

27/

BEHOV

Nærmiljøanlegget på Moldekleiv (Austebygd Fritidspark) er et anlegg som per i dag er mye i bruk av barn og unge så vel som voksne. Det er et naturlig samlingspunkt for lek og sosiale aktiviteter. Anlegget brukes mye av barneskolen og barnehagen som ligger like ved, i tillegg til mye uorganisert aktivitet på kvelder og i helger.

Anlegget har i dag en ballbing, en basketballbane, en skaterampe og en asfaltert plass som kan islegges om vinteren for skøyteaktiviteter. Vi har en kontinuerlig dialog med ungdommen, og de etterlyser andre aktiviteter, og i den forbindelse kom det inn forslag om BMX-bane. Dette er noe vi nå har lyst til å realisere for også å gi et godt og bredere tilbud, som også vil engasjere barna/ungdommene som ikke driver med ballaktiviteter.

Bygden har vært og vil fortsatt være i kraftig vekst i tiden som kommer, og vi har tro på at et slikt tiltak kommer til å skape et mer inkluderende nærmiljø og ha en positiv effekt med tanke på et godt og trygt oppvekstmiljø.

KOSTNADSOVERSLAG

Anleggsnummer

Austebygda

BMX Bane

Kostnadstype	Materialkostnader	Arbeidskostnader		Sum kjøp D=A+B	Sum mva. E=Dx0,25	Samla kostnad (inkl.mva.) F=C+D+E
	Av dette kjøp A	Av dette kjøp B	Dugnad C			
Grunnarbeid/bygging bane	160 000			160 000	40 000	200 000
Dugnad rydding av tomt			25 000	0	0	25 000
				0	0	0
				0	0	0
				0	0	0
				0	0	0
				0	0	0
				0	0	0
				0	0	0
Sum			<u>25 000</u>		Sum I:	<u>225 000</u>

Finansiering av prosjektet

	Budsjett i søknaden	Regnskap	Info
Tilskudd av spillemidlene (utbetalt)			
Egenkapital	90 000		
Kommunale tilskudd (Inkl. ikke-utbetalte tilskudd)	10 000		Kulturmidler
Fylkeskommunale tilskudd (inkl. ikke-utbetalte tilskudd) (tippemidler)			
Private tilskudd, kontanter	100 000		

Andre tilskudd/ Lån			
Merverdiavgiftskompensasjon			
Sum kontantinntekter	200 000	-	
Gaver, rabatter*			
Dugnad	25 000		
Sum samlet finansiering i søknaden	225 000		
Ikke utbetalte spillemidler			
Andre utestående fordringer			
Sum samlet finansiering i regnskapet		-	

Regnskap for Austebygda Fritidspark 2017

Organisjonsnummer: 993 592 099

Konto- Utskrift	Måned	Inntekter			Merknad	Utgifter		
		Kontingent	Støtte andre	Renter/div.		Innkjøp	Geb./div.	Merknad
1	Januar		3 515,42		Norsk Tipping Grasrot			
2	Februar							
3	Mars		8 900,00		Grendacup ballbinge			
4	April		10 000,00		Midler v/Sparebanken	68 750,00		Gr.arb. Sjørøverskute-dissestativ
5	Mai	10 800,00	27 108,80		Norsk Tipping+Gjensidige	24 554,00		Sjørøverskute - Dissestativ
6	Juni	1 800,00	12 500,00		Meland Kommune	4 190,90		Dugnad beising av ballbinge
7	Juli	400,00						
8	August					2 732,00		Dugnad ballbinge
9	September	200,00	3 115,63		Norsk Tipping Grasrot			
10	Oktober							
11	November							
12	Desember		10 000,00	71,41	Nasjonalf. Helselag			
Sum		13 200,00	75 139,85	71,41		100 226,90		
Sum inntekter		88 411,26						
Sum utgifter		100 226,90						
Resultat		-11 815,64						
Innestående i bank 1.1.		85 485,68						
Innestående i bank 31.12		73 670,04						

Dato: 04.feb.18


Leder:

Reidar Øvretveit



Nestleder:

Morten Røstad

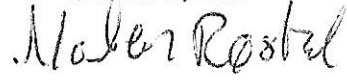

Kasserer:

Truls Dale



KOSTNADSOVERSLAG

Anleggsnr _____

Anleggsnavn _____ Austebygd Fritidspark - BMX _____

I) Kostnader som gir rett til tilskot

Kostnadstype	Materialkostnader		Arbeidskostnader		Sum kjøp E=A+C	Sum mva. F=Ex0,25	Samla kostnad (inkl.mva.) G=E+F+B+D
	Av dette kjøp A	Gave B	Av dette kjøp C	Dugnad D			
Grunnarbeid/byggin	160 000				160 000	40 000	200 000
Hogging/rydding skog				25 000	0	0	25 000
					0	0	0
					0	0	0
Sum		<u>0</u>		<u>25 000</u>		Sum I:	<u>225 000</u>

II) Kostnader som ikkje gir rett til tilskot

(t.d. opparbeiding av parkeringsplass, bygging av publikumstribunar, nødvendig utstyr som ikkje gir rett til tilskot)

Kostnadstype	Materialkostnader		Arbeidskostnader		Sum kjøp E=A+C	Sum mva. F=Ex0,25	Samlet kostnad (inkl.mva.) G=E+F+B+D
	Av dette kjøp A	Rabatt B	Av dette kjøp C	Dugnad D			
					0	0	0
					0	0	0
					0	0	0
					0	0	0
					0	0	0
					0	0	0
					0	0	0
Sum		0		0		Sum II:	0

III Samla utgifter for anlegget

(Sum I + Sum II)

kr

225 000

Plan for drift

Dette skjema kan benyttes som vedlegg 4 ved søknad om spillemidler

Anleggets navn

Austebygd Fritidspark - BMX

1. Bruksplan for anlegget

Bruksplanen skall gi opplysninger om brukergrupper og brukstid

Bruksgrupper	Ukedager		Helger		
	Antall dager i uken	Antall timer pr ukedag	Antall timer lørdager	Antall timer søndag	Helger pr år
Idrettslag -Trening -Konkurranser					
Andre brukere (idrettslig aktivitet)					
Skoler	5	2			
Andre brukere (ikke idrettslig aktivitet)	7	3	6	6	52

2. Driftsplan

Driftsansvar:

Kommune

Idrettslag

Andre

Lønnet arbeidskraft	Stilling/arbeidsoppgaver	Lønnskostnader
Egne ansatte (hel/deltid)		
Eksterne driftstjenester		

Ekstrahjelp		
Dugnad	Bygging, forefallende vedlikehold	0

3. Driftsbudsjett for anlegget

Driftskostnader		Driftsinntekter	
Lønn til ansatte		Leieinntekter idrett/aktivitet	
Sos. utgifter, arbeidsgiveravgift		Leieinntekter idrett/arrangement	
Vikarutgifter, ekstrahjelp		Leieinntekter skoler	
Driftsmaterialet		Messer, utstillinger	
Inventar, utstyr		Konserter	
Vedlikeholdsutgifter	4000	Arenareklame	
Energiutgifter (strøm/olje)		Kafeteria, annet salg	4000
Avgifter, forsikring		Andre inntekter	17000
Andre utgifter			
Uforutsette utgifter	1000		
Sum kostnader	5000	Sum inntekter	21000

Driften av anlegget gir et overskudd/underskudd på kroner

16000

4. Kapitalkostnader

Lånegjeld pr

28.03.2018

Kr


0

som skal betjenes når anlegget er ferdig

Oversikt over renter og avdrag de kommende 5 år

	1.år	2.år	3.år	4.år	5.år
Avdrag					
Renter					
Provisjon/andre kostnader					
Sum	0	0	0	0	0

BALLBINGE og andre aktiviteter
Moldeleiv, gnr. 27, bnr. 11
Målestokk 1: 400

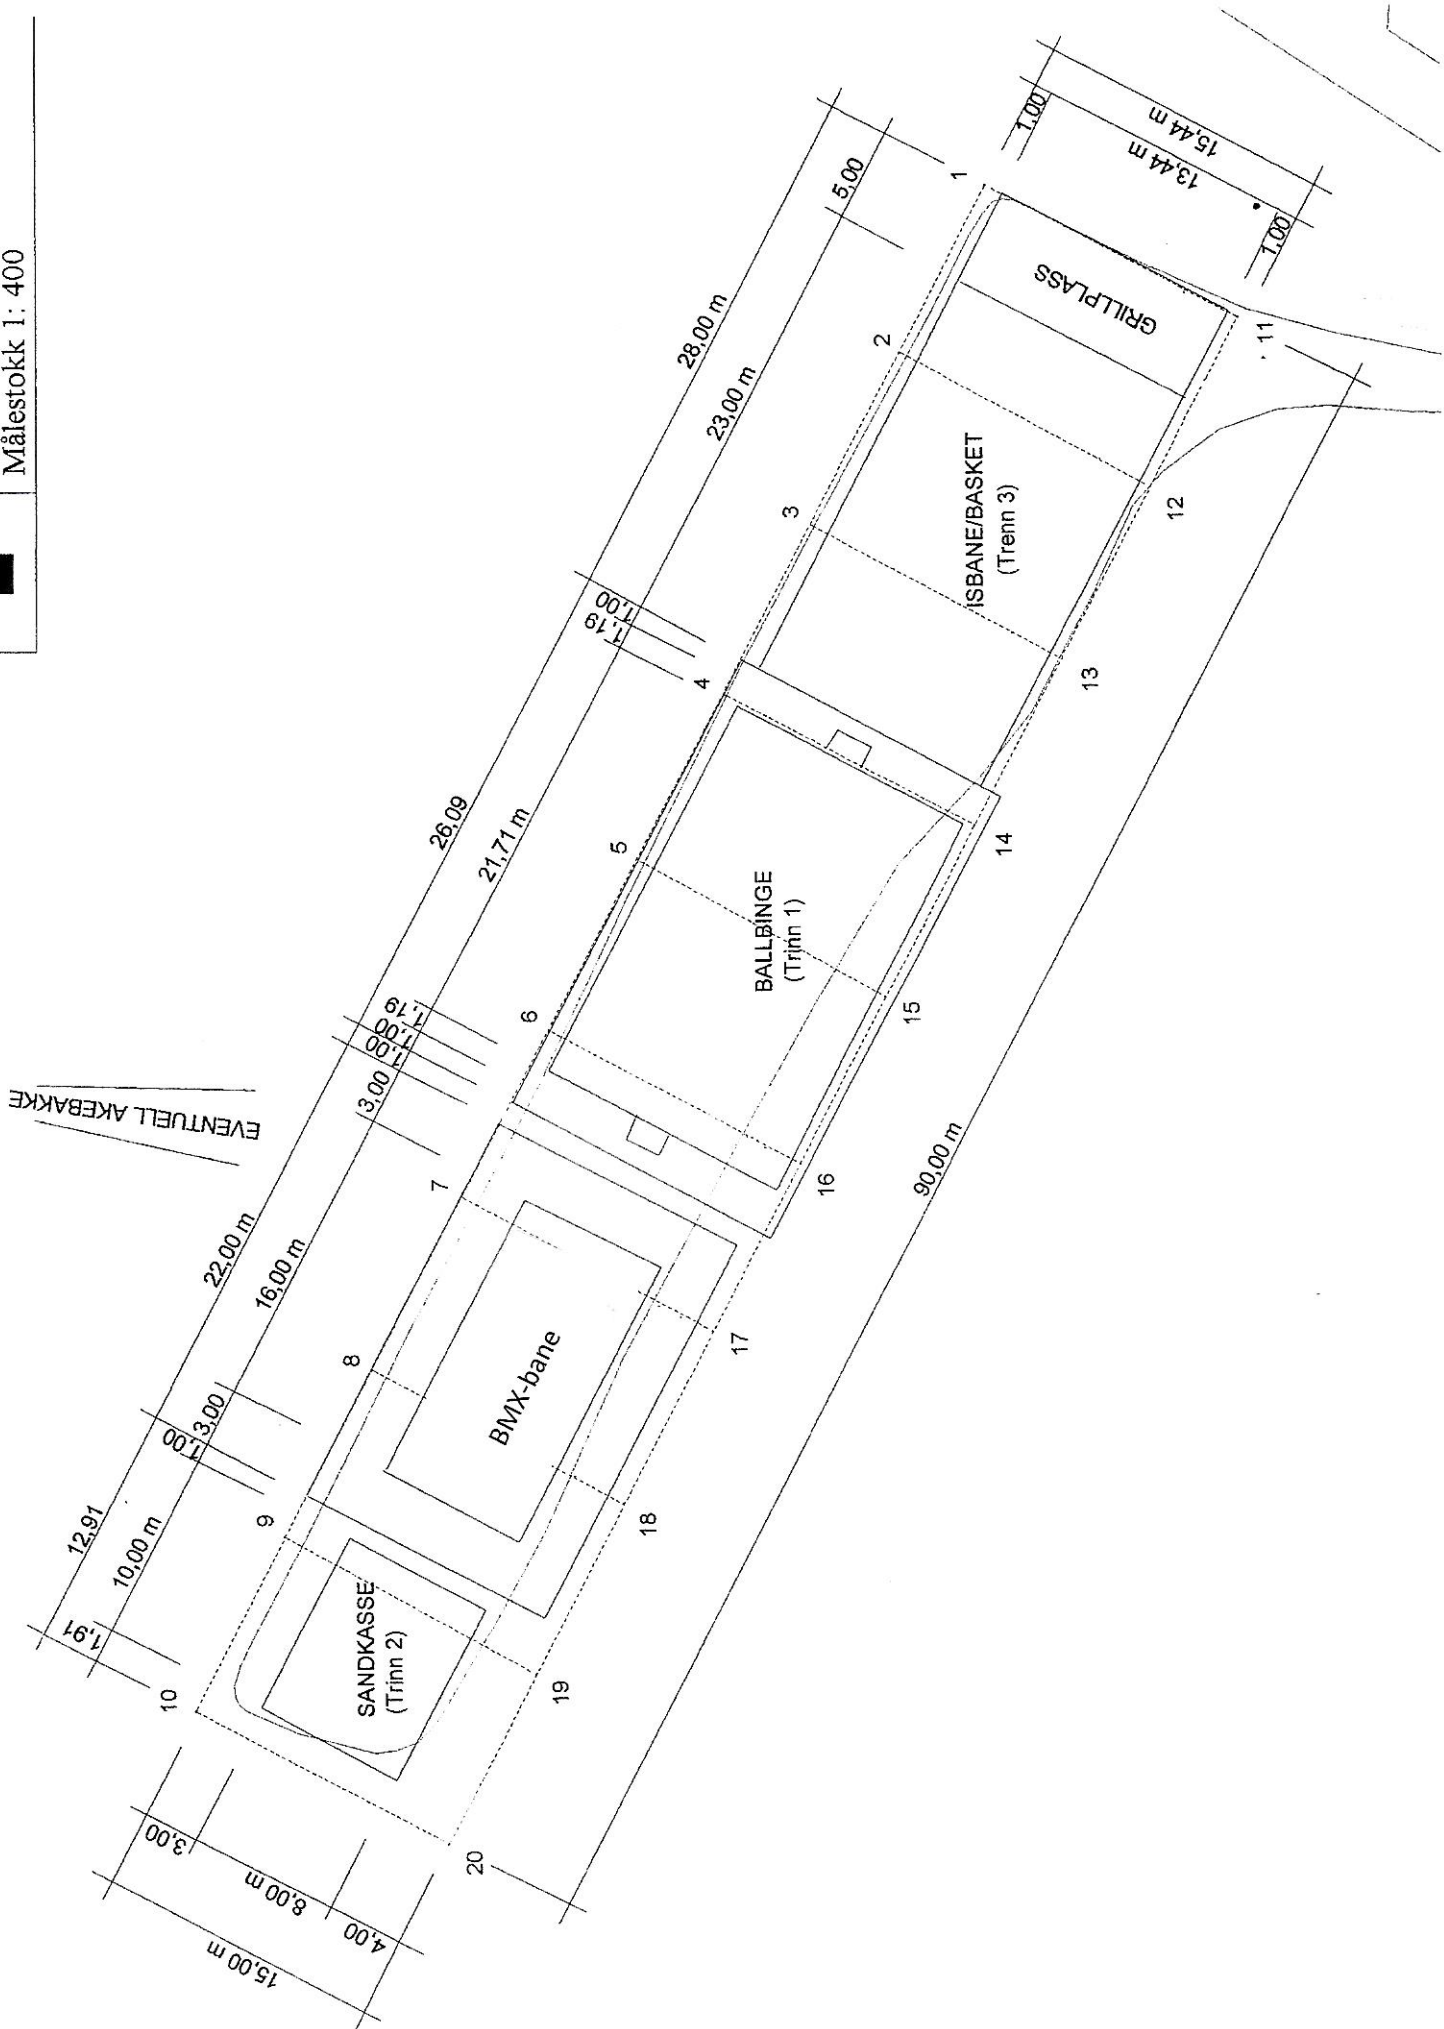

PROSJEKT: Morten Røstad - BMX bane 20 meter x 13 meterDato: **08.09.2017**

Grunnarbeid:


Alversund Maskinstasjon AS


Post	Tekst	Enh.	Mengde	Pris	Sum
1	Avgraving av jord fra Bane og tilkomstvei	Timer			
2	Oppretting av midlertidig tilkomstvei:				
	Veiduk	M2			
	Pukk / grus	Tonn			
	Transport av grusen	Timer			
	Utlegging av grusen	Timer			
	Komprimering	RS			
3	BMX Bane: Bunnlag				
	Veiduk	M2			
	Pukk / grus	Tonn			
	Transport av Pukk til underlag	Timer			
	Utlegging av pukken	Timer			
	Komprimering	RS			
4	BMX Bane: Topplag - Forming av bane				
	Pukk / veigrus	Tonn			
	Transport av Pukk til underlag	Timer			
	Utlegging av pukk og veigrusen	Timer			
	Komprimering	RS			
5	Rigg og drift	RS			


Sum eks mva kr 160 000,00


6	Hogging og rydding av skog				
	Mannskap 5 stk	Timer	50	500	kr 25 000,00


Sum eks mva kr 25 000,00

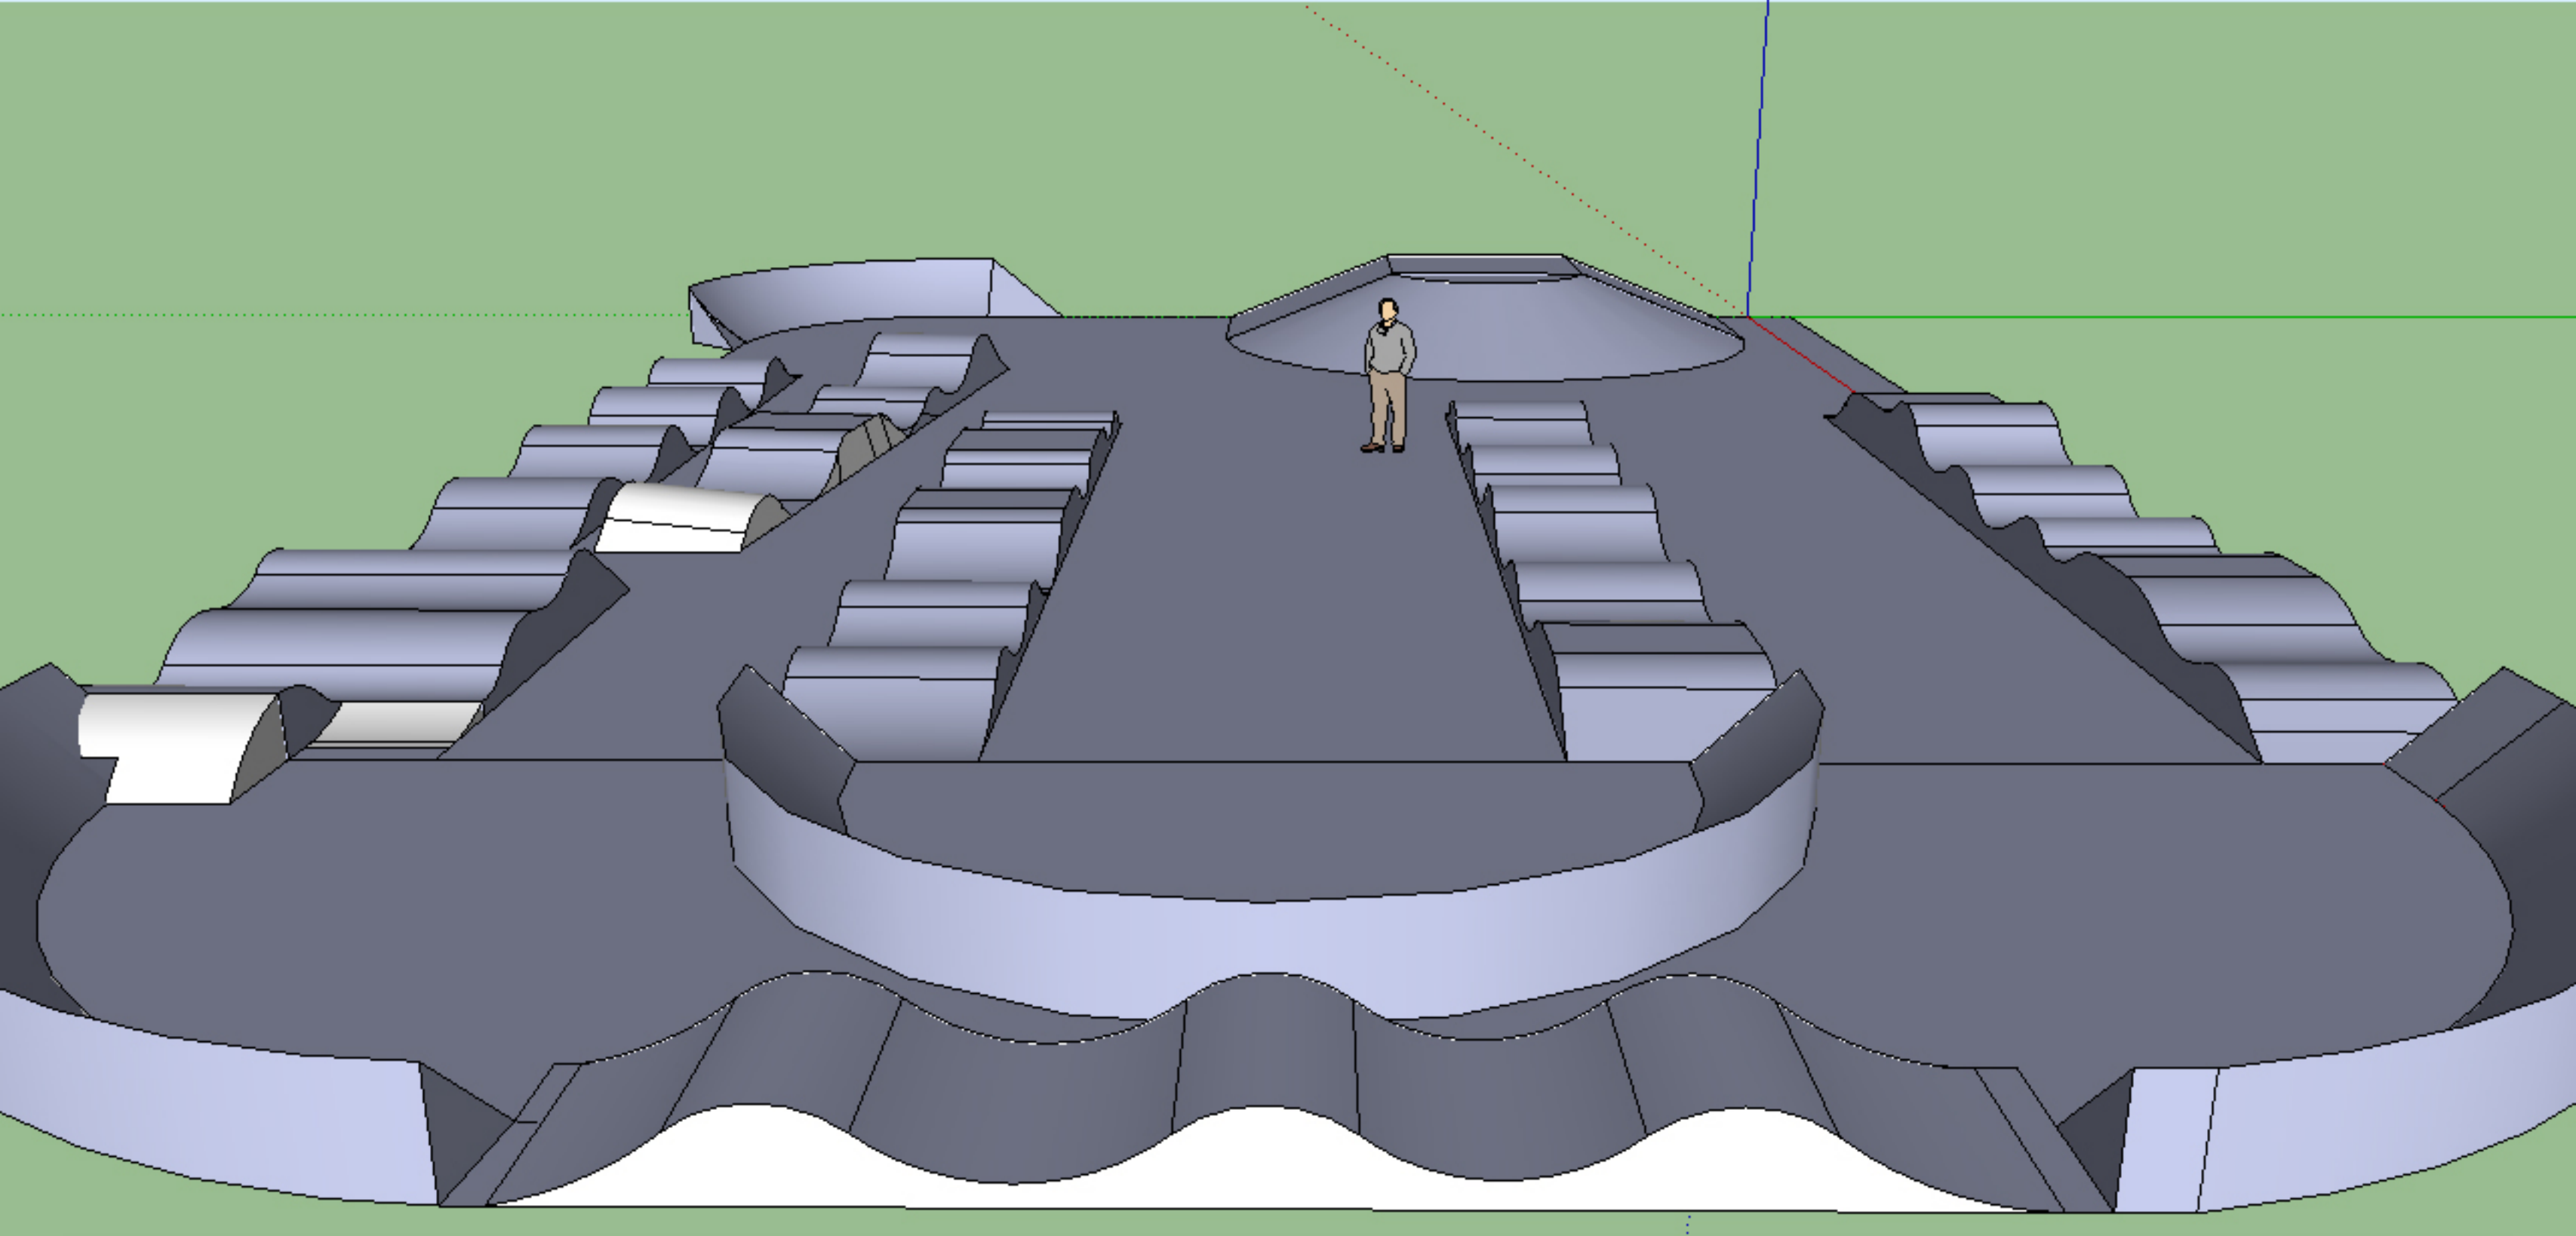

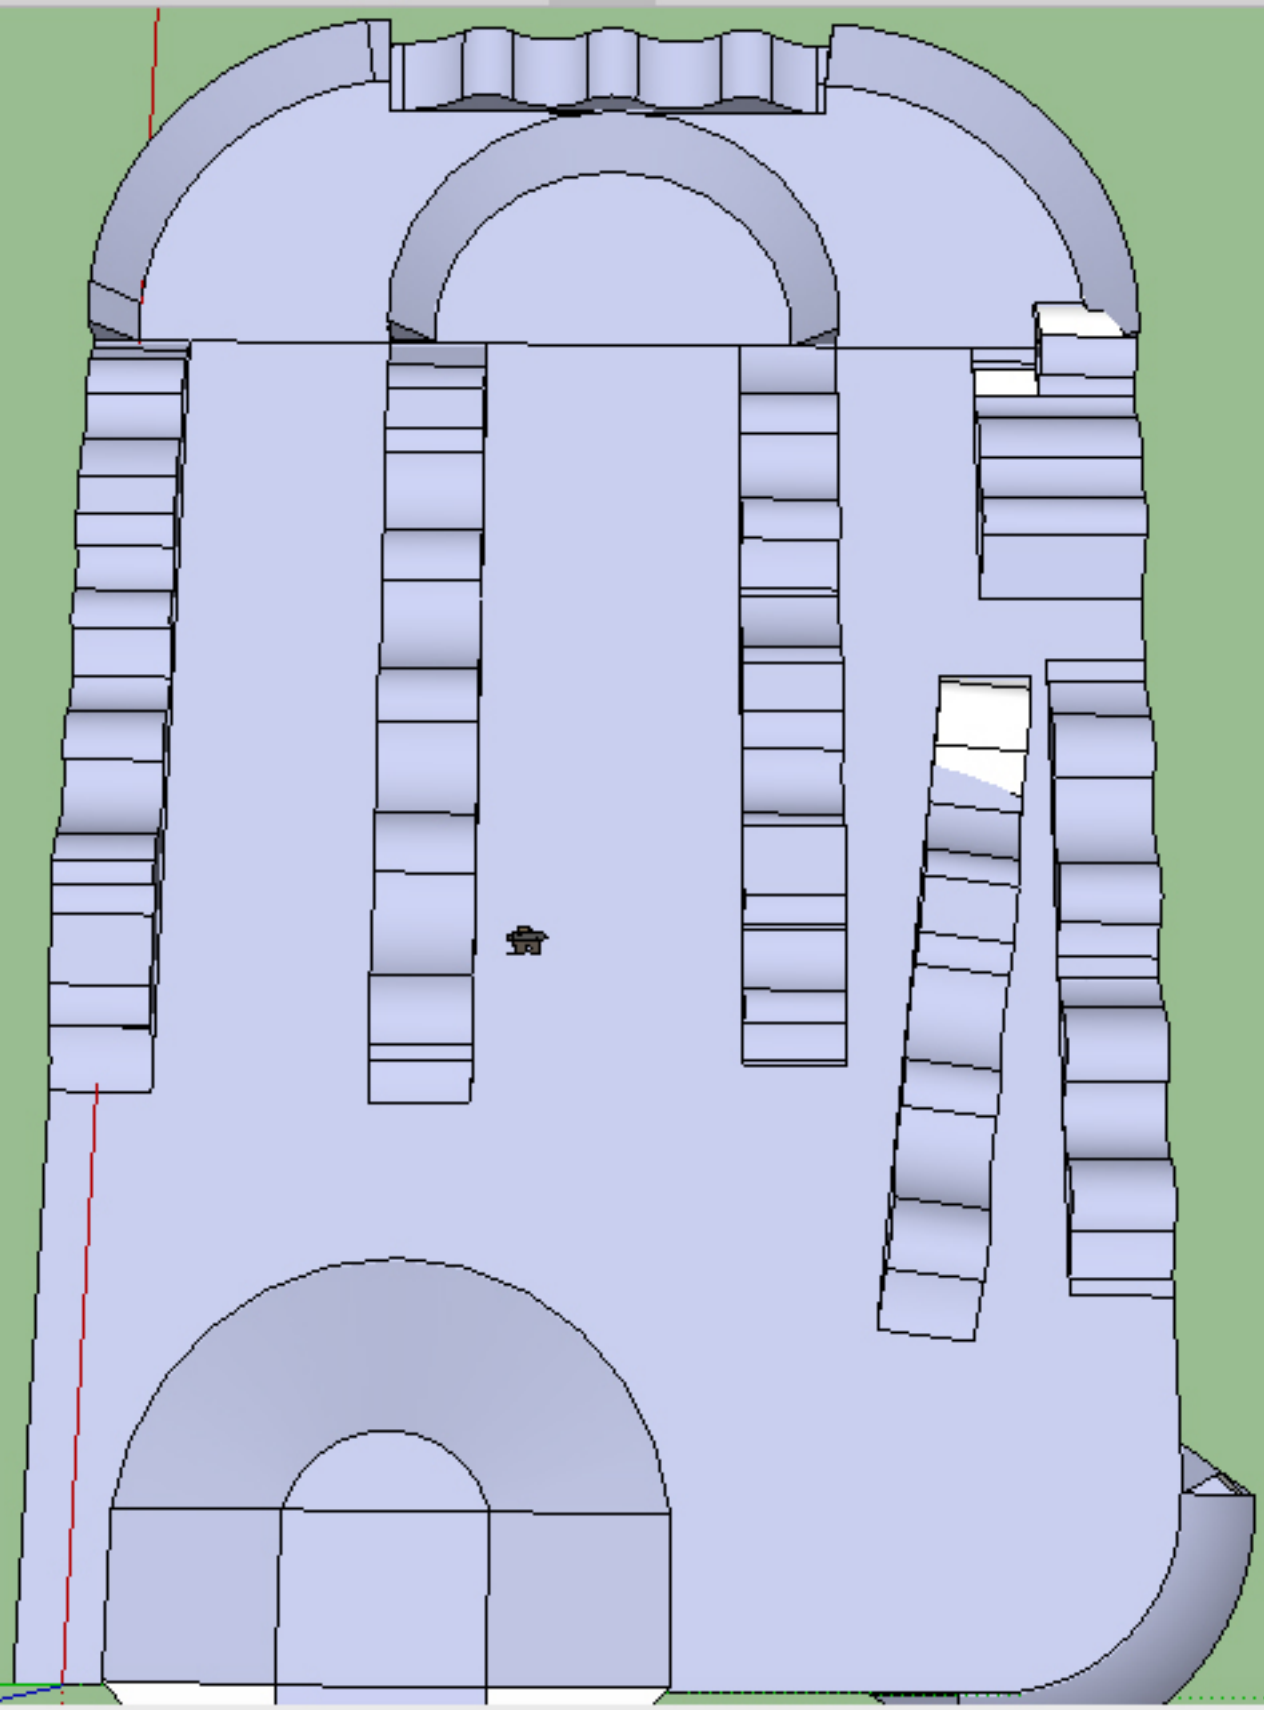

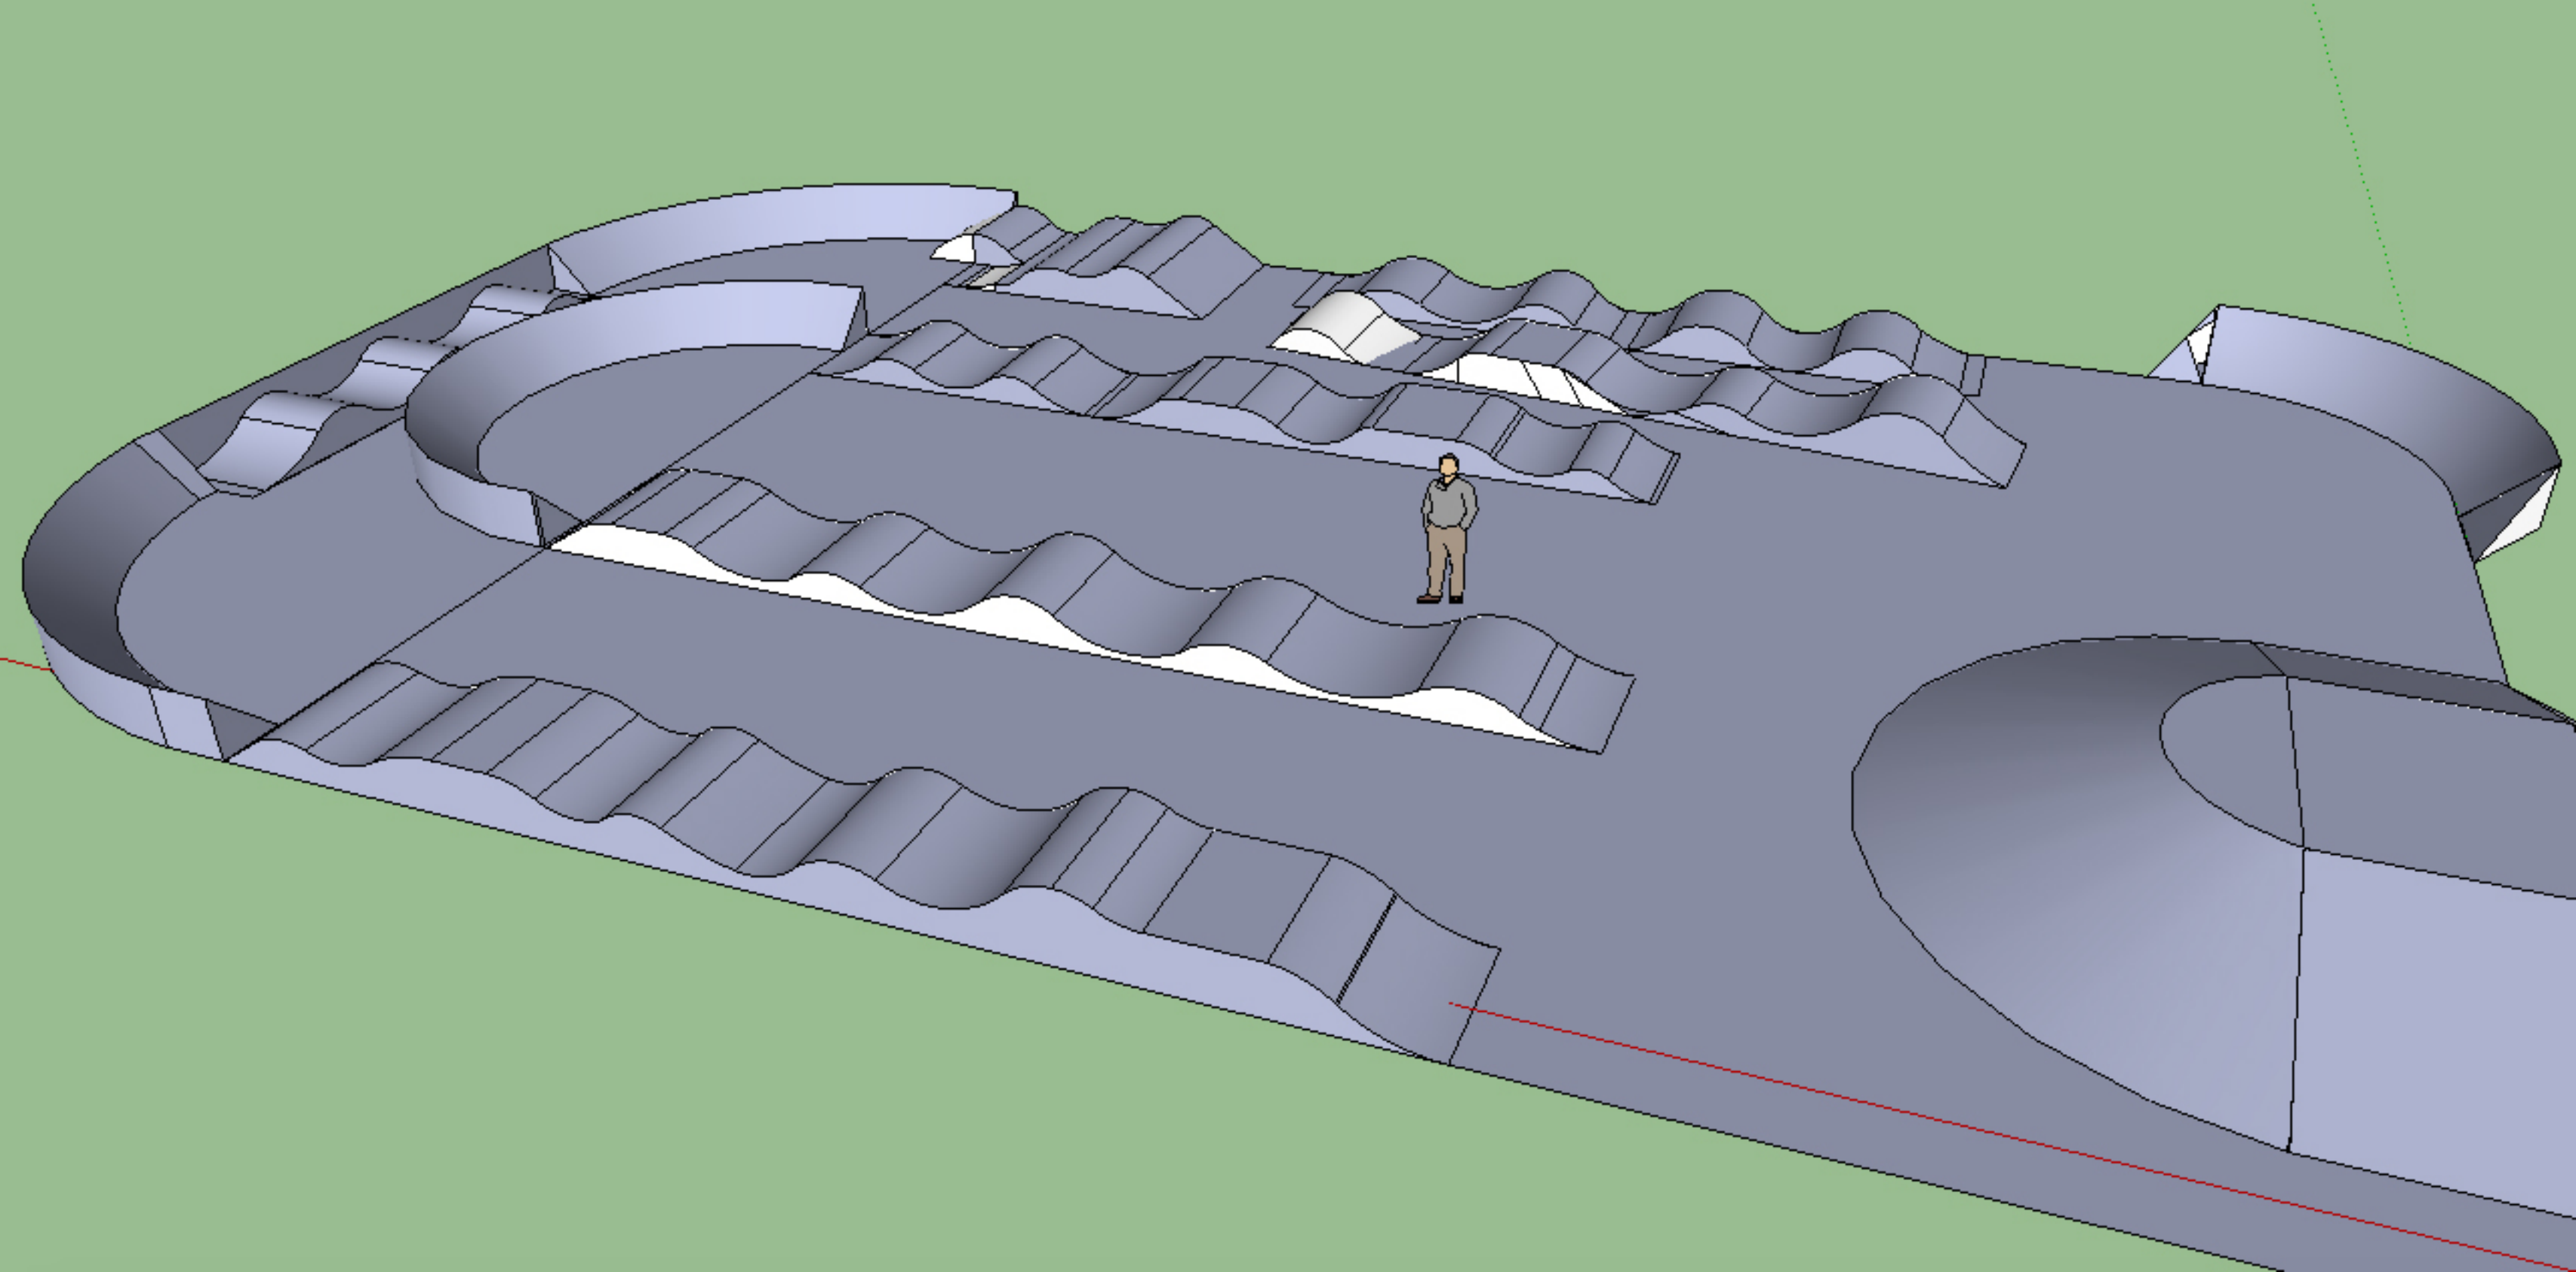

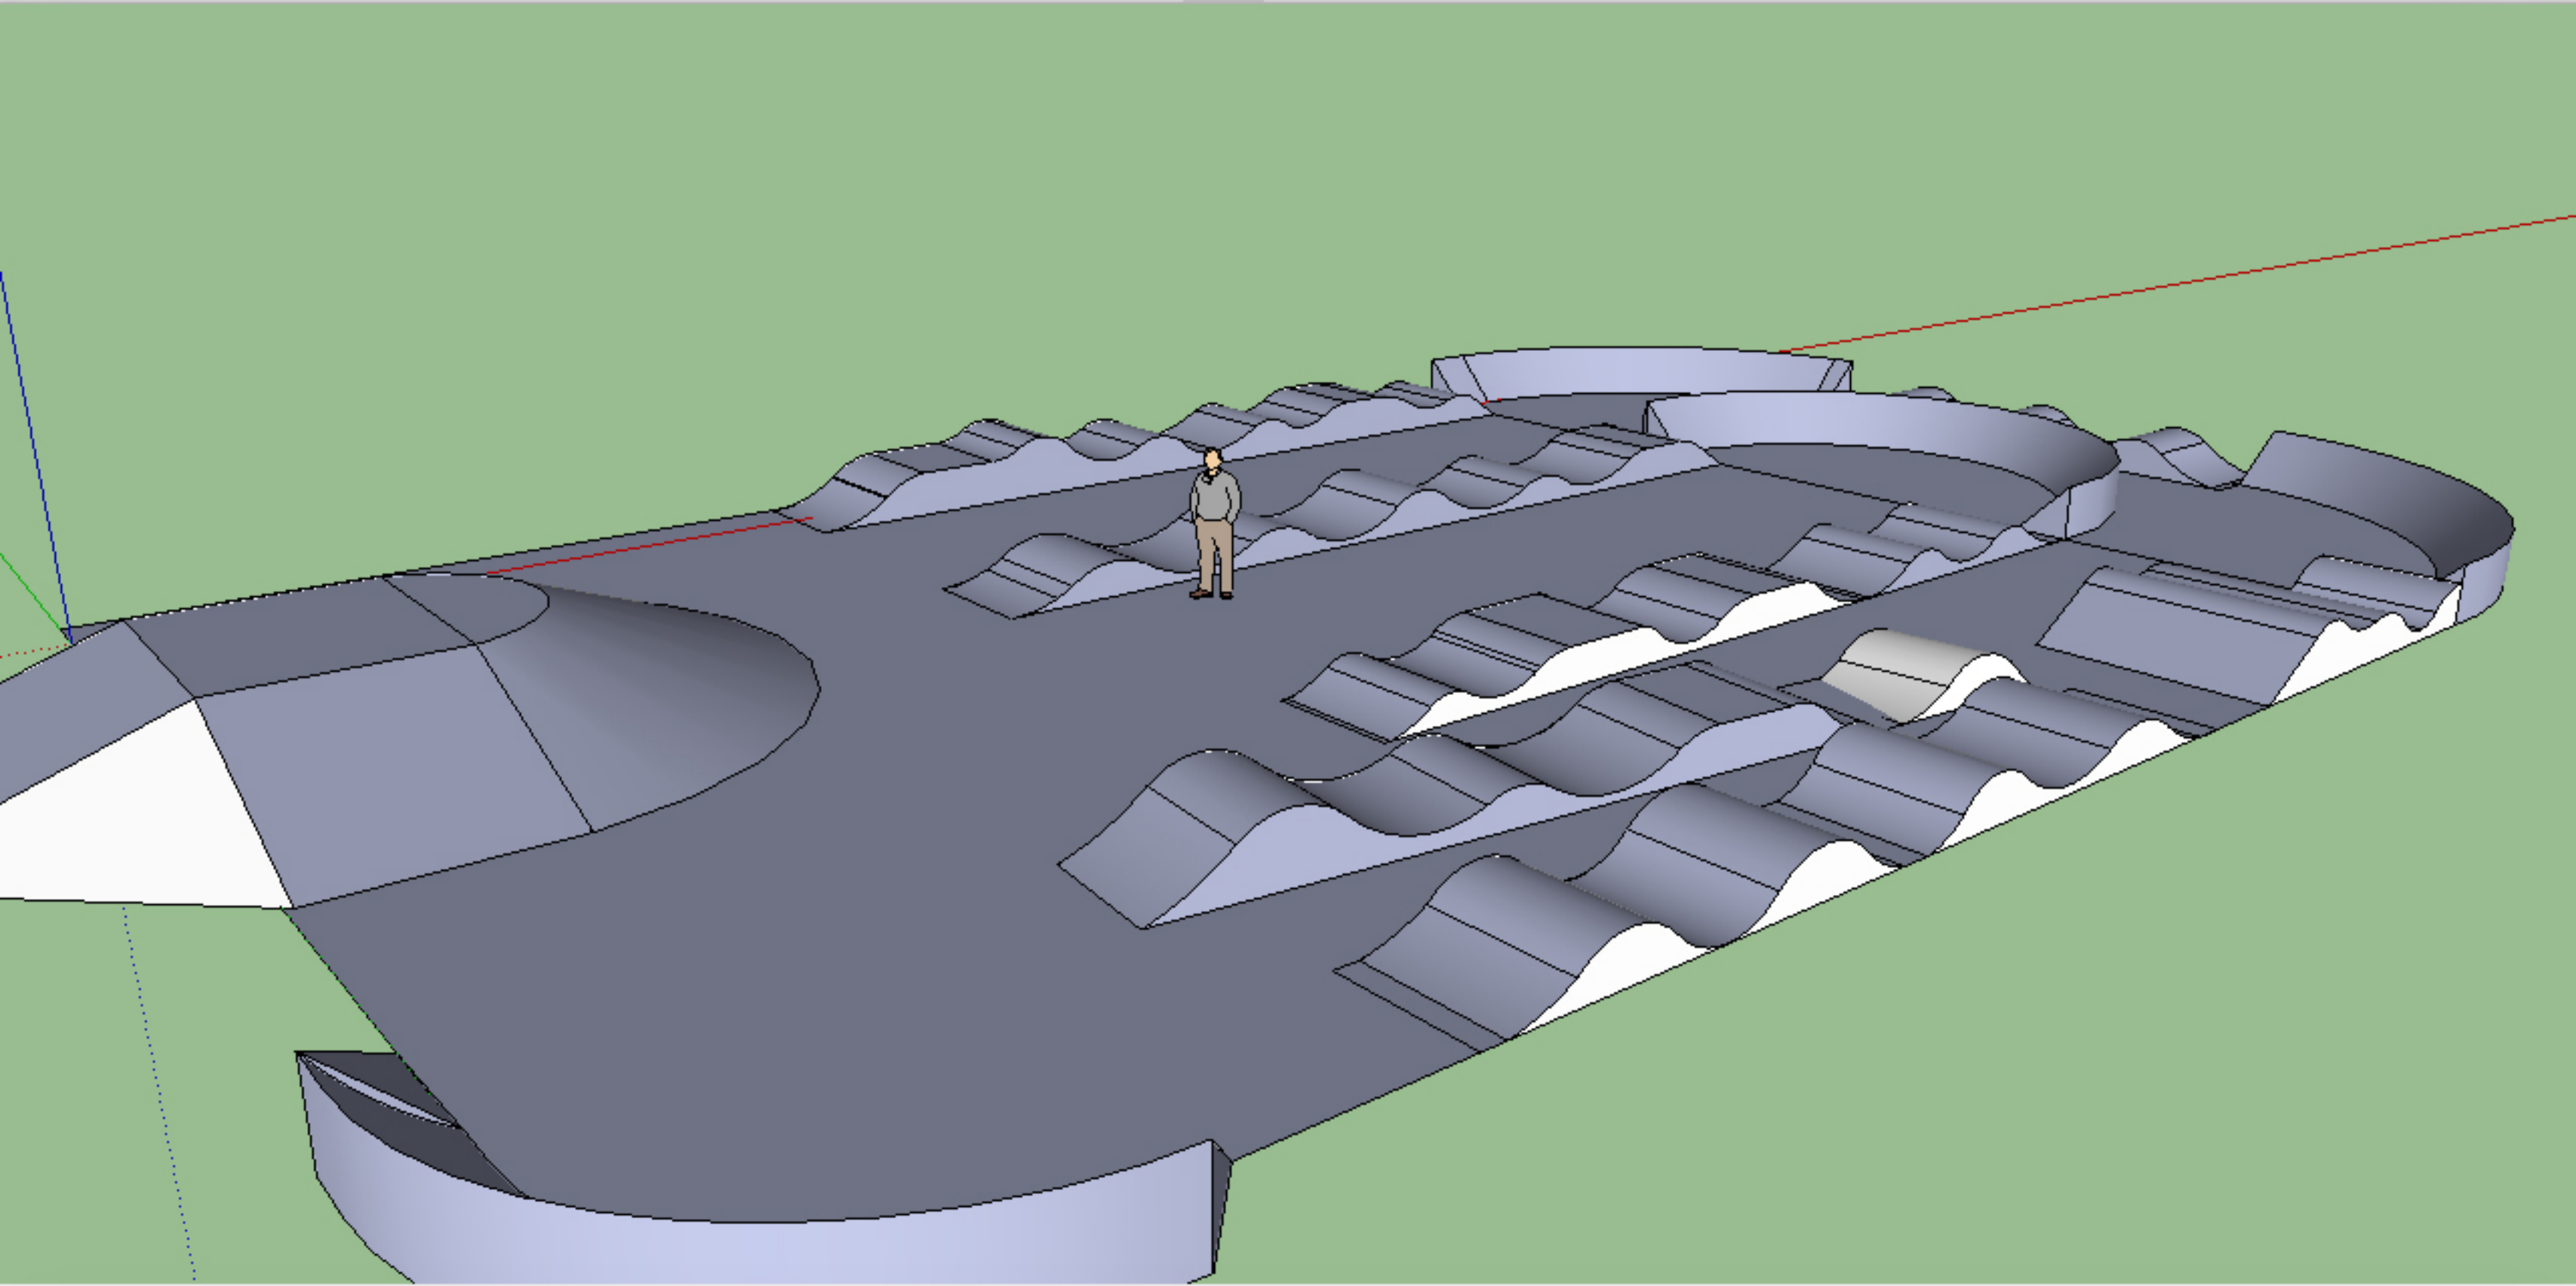

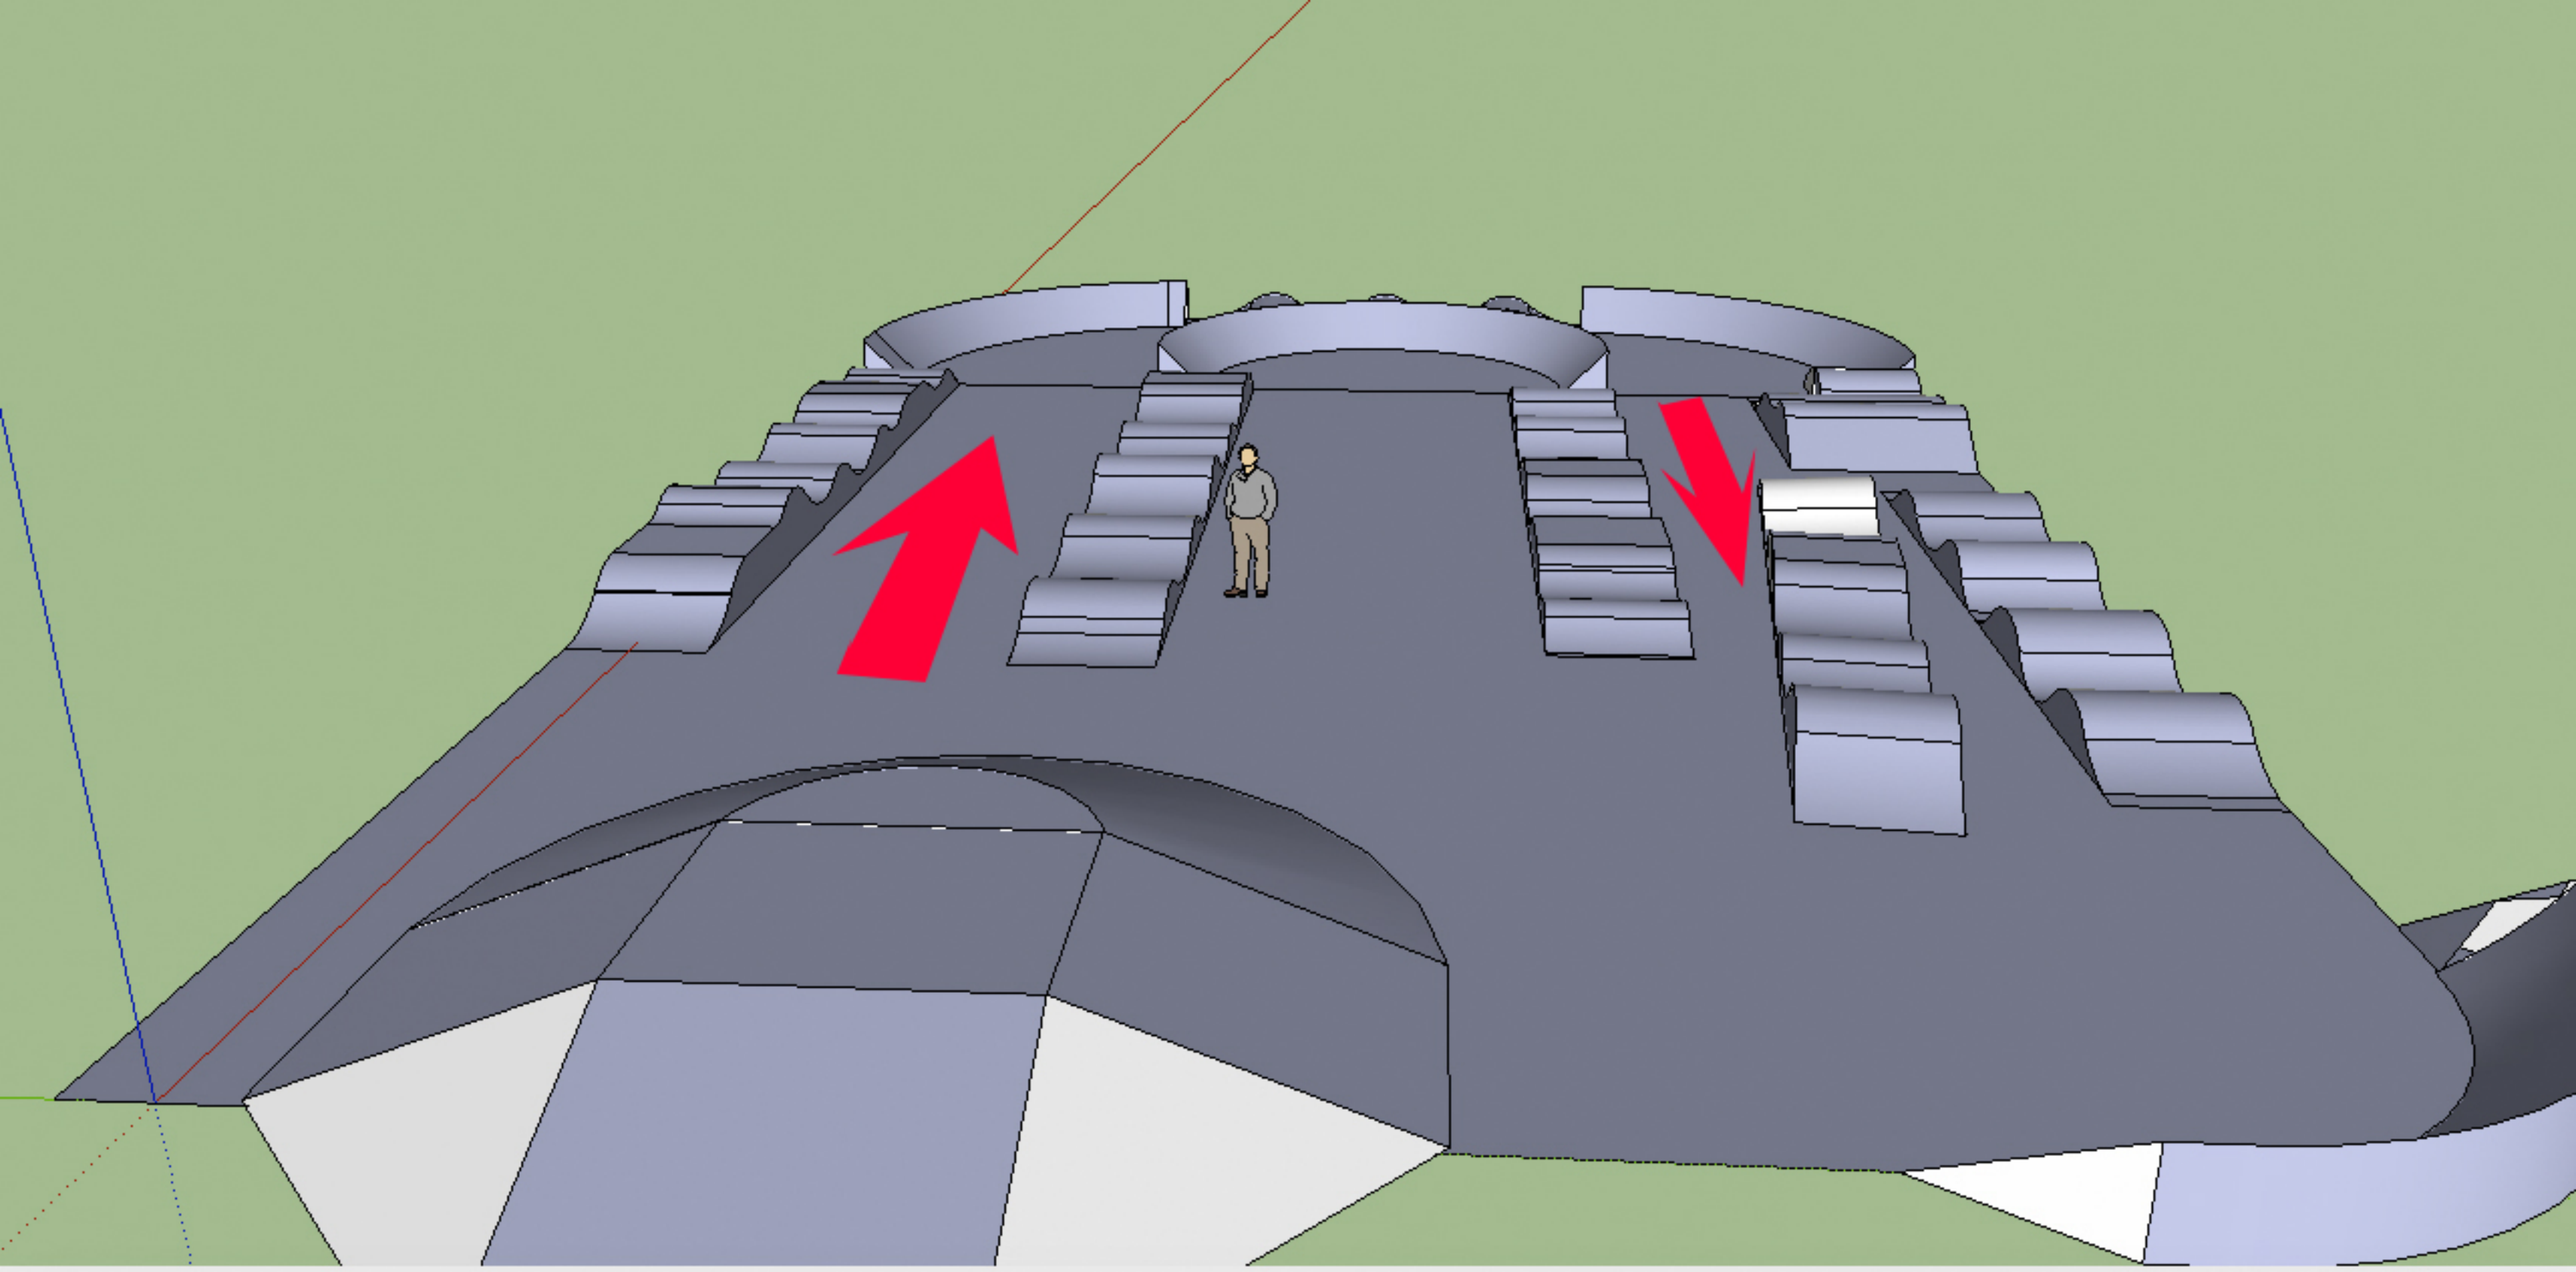

Ref. saksnr. 1059445

Kjære, søker

Vi har gleden av å fortelle at Gjensidigestiftelsen har innvilget deres søknad om støtte til «BMX Moldekleiv» med kr. 100000,-.

Vi ber om at dere setter dere nøye inn i vilkårene for tildelingen og at dere snarest mulig logger dere inn på ildsjelsenteret.no - "Mine prosjekter" for å bekrefte prosjektet og akseptere vilkårene.

Bekreftelsen må være foretatt innen 1. februar 2018 for at tildelingen skal være gjeldende.

Tildelte midler blir utbetalt etter at prosjektet har startet opp og utgifter påløper.

Dersom prosjektet er avhengig av andre finansieringskilder for å kunne gjennomføres, må disse inntektene dokumenteres før midler utbetales fra stiftelsen. Fristen for å dokumentere dette er 15. september 2018. Etter denne fristen trekkes tilsagnet om gavemidler tilbake.

Det samme gjelder dersom prosjektet må ha offentlige godkjenninger for å starte opp. Midler blir utbetalt når stiftelsen har mottatt kopi av godkjenningene.

All oppfølging og rapportering gjennom prosjektperioden vil foregå elektronisk gjennom ildsjelsenteret.no.

For å logge deg inn klikker du på lenken under. Deretter velger du «Glemt passord», og følger instruksjonene for å få tilsendt ditt passord.

<http://www.ildsjelsenteret.no/>

Vi gratulerer med tildelingen og ønsker lykke til med gjennomføringen av prosjektet.

Med vennlig hilsen

For Gjensidigestiftelsen

Ingrid Tollånes
leder samfunn og gave

Janne A. Wågenes
områdeleder

(Når dere sender e-post til oss er det viktig at meldinger kommer som svar (reply) på denne e-posten slik at tittelfeltet forblir uendret)



Morten Røstad

Referansar:
Dykkar:
Vår: 18/107 - 18/3406

Saksbehandlar:
Randi Helene Hilland
randi.hilland@meland.kommune.no

Dato:
20.02.2018

Utviding av disposisjonsrett gnr/bnr 27/191 Moldekleiv for Austebygda Fritidspark

Vedlagt følger vedtak.

Med helsing

Randi Helene Hilland
konsulent

Andre mottakarar:

Morten Røstad

Postadresse

postmottak@meland.kommune.no
Postboks 79, 5906 Frekhaug
Besøksadr: Havnevegen 41 A
5918 Frekhaug

Kontakt

www.meland.kommune.no
Telefon +47 56 17 10 00
Telefaks +47 56 17 10 01

Konto 1503 18 83722
Org.nr. 951 549 770

Kartinfo: www.nordhordlandskart.no

Sakspapir

Saksbehandlar	Arkiv	ArkivsakID
Eirik Bouwer Utne	FA - L74, FA - D39, FA - C11	18/107

Saksnr	Utvalg	Type	Dato
09/2018	Utval for levekår	PS	30.01.2018
07/2018	Kommunestyret	PS	14.02.2018

Utviding av disposisjonsrett gnr/bnr 27/191 Moldekleiv for Austebygda Fritidspark

Saksopplysningar:

Bakgrunn

Austebygda Fritidspark søker om utviding av disposisjonsrett for nye 20 år på gnr/bnr 27/191 på Moldekleiv, like sør for Grasdal skule. Matrikkeleininga er i kommunalt eige og vart oppretta i 2005 i samband med etablering av ballbinge, anleggsnummer 52265. Søknaden står i samanheng med søknad om idrettsfunksjonell førehandsgodkjenning av BMX-bane/nærmiljøanlegg. Slik godkjenning er kravd i forkant av tiltaket for å kunne søkje om spelemidlar i ettertid. For å kunne kvalifisere for spelemidlar må søkjar ha bruks- eller disposisjonsrett på grunn i 20 år, og sidan dagens rett vart gitt i samband med spelemiddelsøknaden i 2005, må han fornyast.

Vurdering

Austebygda Fritidspark (søkjar) har drifta ballbinga sidan 2006 på frivillig basis, med inntekter mellom anna gjennom kontingent frå husstandar i nærmiljøet. Ballbingen er godt vedlikehaldt og står saman med andre opparbeida område aust på arealet. Søkjar har lenge hatt ønskje om å etablere ein BMX-bane i området, og arealet sørvest for ballbingen har i arealdelen av kommuneplanen formål til idrett, etter innspel frå søkjar. I denne omgang ønskjer søkjar å etablere ein mindre bane på det arealet dei allereie disponerer, eit tiltak som er festa i *Temaplan for idrett, folkehelse og friluftsliv 2014–2019* (idrettsplanen), og er i tråd med gjeldande reguleringsplan samt hovudmåla for eigenorganisert aktivitet i idrettsplanen.

Folkehelse

Tiltaket legg opp til ei styrking av eigenorganisert aktivitet i nærleiken av Grasdal skule. Denne typen aktivitet er ei viktig satsing i idrettsplanen, definert som «...aktivitetar organisert av den einskilde for sosial samling, rekreasjon, mosjon og trening». Høva til å drive eigenorganiserte aktivitetar er viktig for ungdom, som ofte går ut av den organiserte idretten ved overgangen frå barndommen, med redusert aktivitetsmengde som resultat. Etablering av BMX-bane vil vere svært positivt for folkehelsa

til barn og unge i Grasdalkrinsen, som ikkje har gang- og sykkelveg til kultur- og idrettstilbod i Frekhaugområdet, og som treng gode sosiale og spontane møteplassar i nærområdet sitt.

Miljø

Tiltaket vil måtte oppfylle gjeldande krav, og rette seg etter føresetnadane i idrettsplanen, kap. 2.3.

Økonomi

Tiltaket skal gjennomførast av søkjar for spelemidlar og innvilga tilskot frå Gjensidigestiftinga. Søkjar har eigenkapital til å mellomfinansiere spelemiddeldelen av finansieringsplanen. Utviding av lysanlegget må vurderast nærmare i samband med driftsbudsjettet, samt eventuelle spelemidlar til lys/nærmiljøanlegg.

Konklusjon

Austebygda Fritidspark bør få utvida disposisjonsretten med nye 20 år.

Framlegg til vedtak:

Austebygda Fritidspark får disposisjonsrett på gnr/bnr 27/191 for ein tidsperiode på 20 år.
Disposisjonsretten er knytt til formålet om etablering og drift av nærmiljøanlegg.

Utval for levekår - 09/2018

ULK - behandling:

ULK – samrøystes framlegg til vedtak:

Austebygda Fritidspark får disposisjonsrett på gnr/bnr 27/191 for ein tidsperiode på 20 år.
Disposisjonsretten er knytt til formålet om etablering og drift av nærmiljøanlegg.

Kommunestyret - 07/2018

KS - behandling:

KS - samrøystes vedtak:

Austebygda Fritidspark får disposisjonsrett på gnr/bnr 27/191 for ein tidsperiode på 20 år.
Disposisjonsretten er knytt til formålet om etablering og drift av nærmiljøanlegg.