

# SITUASJONSKART

Gnr/Bnr: 37/39  
Adresse: Ådlandsvegen 949 ( framtidig adr)  
Eigar/søkar: Tommy H. Johannessen

Kvalitet : FKB-B

Gjeldande plan : Kommuneplan  
Planformål : LNF

Vår referanse: Amg

Sign. ....




Målestokk: 1:500  
Dato: 26.01.2018

MELAND  
KOMMUNE



- Gjerde
- Usikker eigedomsgrense
- Målt eigedomsgrense
- Bolighus
- Andre bygg

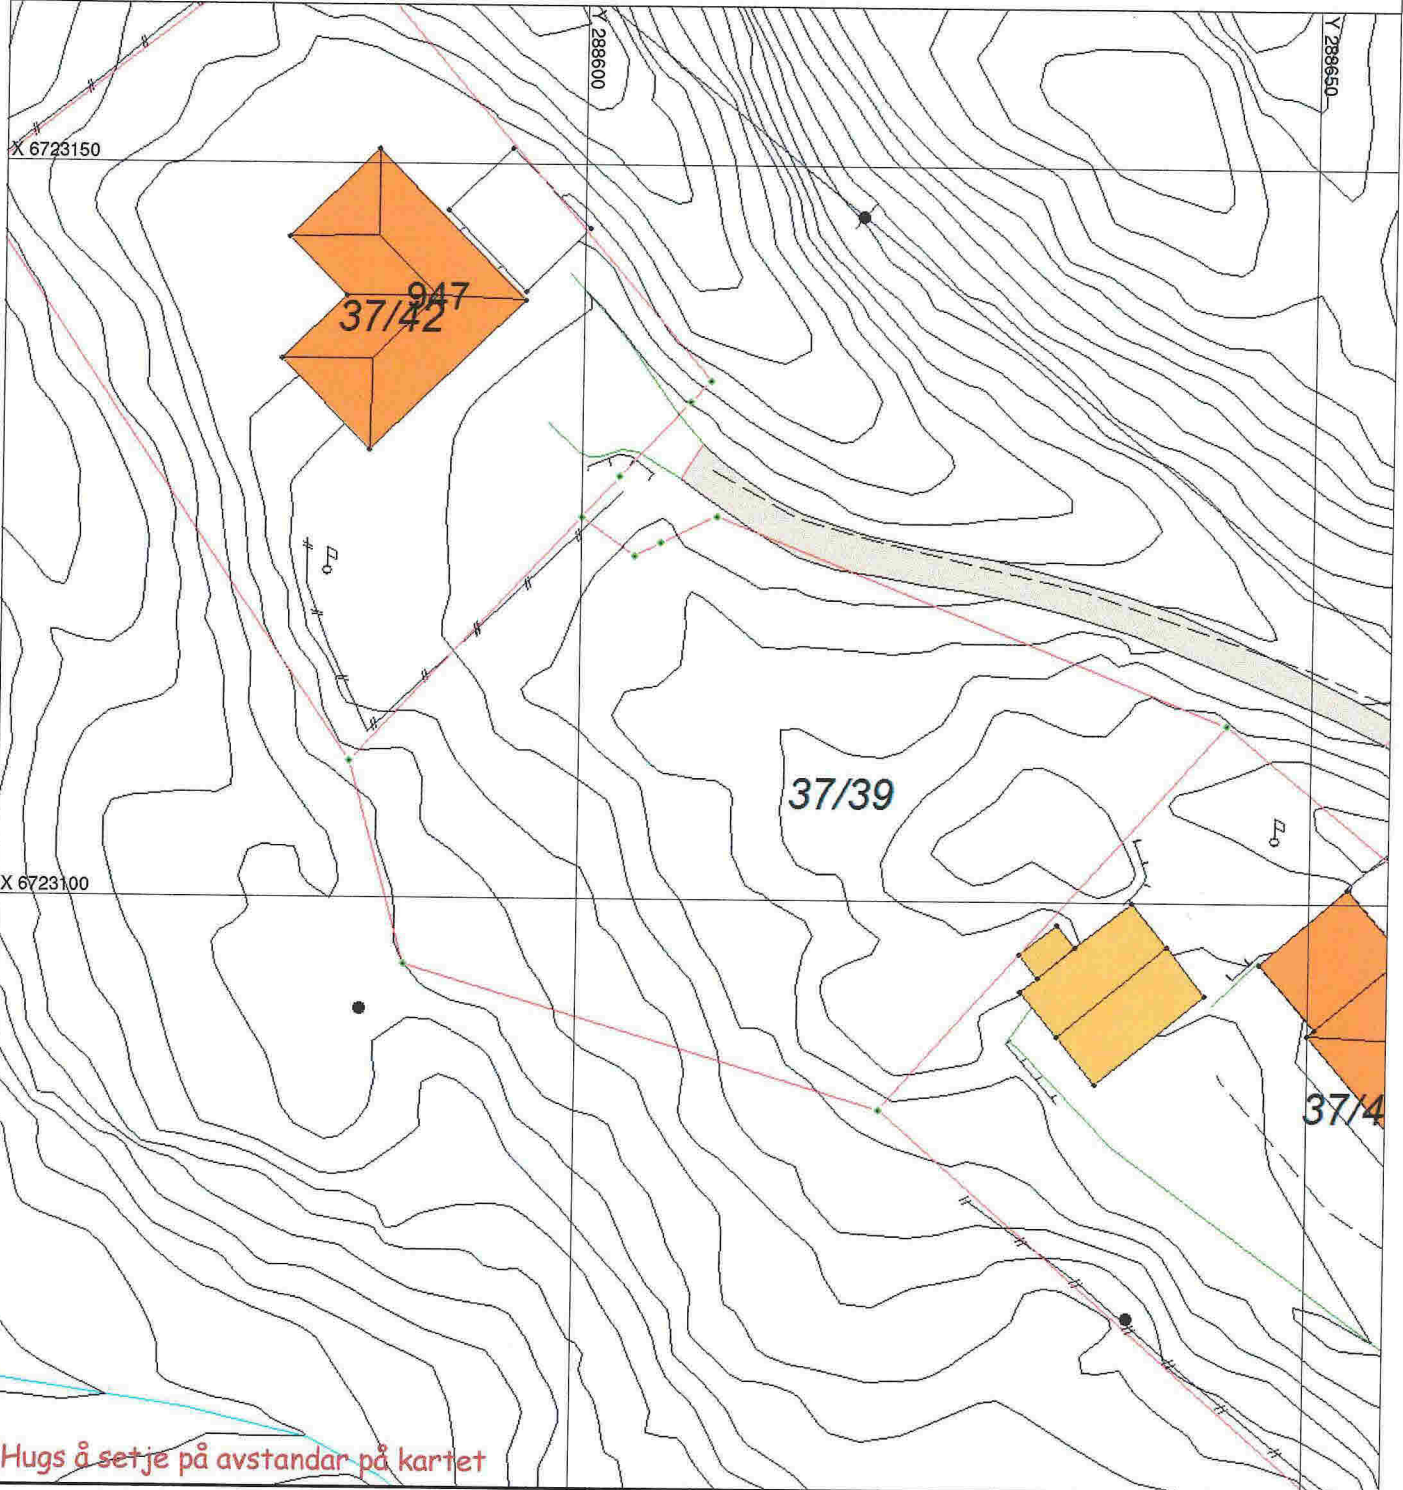

Hugs å setje på avstandar på kartet

## SITUASJONSPLAN

Tiltak

Underskrift Situasjonsplan \_\_\_\_\_ Dato \_\_\_\_\_