

Meland Kommune  
Postboks 79

5918 Frekhaug

15.08.2014  
Vår ref.: Følgebrev.doc  
Deres ref.:

**Pnr. – 13031 VEDR.: SØKNAD OM IGANGSETTING FOR MODULBYGG  
DEL AV GNR 23, BNR 1, MELAND KOMMUNE**

Prosjektstyring Vest AS søker på vegne av tiltakshaver, Danielsen Ungdomsskule Frekhaug, om igangsetting for oppføring av midlertidig modulbygg på Gbnr 23/1, Meland Kommune.

Det er gitt rammetillatelse for tiltaket, datert 24/06/14  
Ref: 14/1793 – 14/10122 Saknr: 175/2014

**Tiltak**

Det søkes igangsetting for tiltak, oppføring av modulbygg på Gbnr 23/1 Meland kommune.

**Utearealer**

Det presiseres i rammetillatelsen at utearealer i større grad må prosjekteres og dokumenteres før IG for landskapsutforming kan gis.

Søknad om IG for landskapsutforming sendes som egen søknad.

**VA-tilkobling**

Særskilt søknad for VA-tilkobling vil foreligge før søknad om brukstillatelse/ferdigattest.

**Arbeidstilsynet**

Samtykke fra arbeidstilsynet foreligger. Vedlegg I1.

Samtykket er gitt i ett år, med etterspørsel om nærmere avklaring av permanent skolesituasjon før samtykke for 3 år kan gis.

Det søkes IG for oppføring av modulbygg for omsøkte 3års periode, med forbehold om at samtykke for de resterende 2 årene blir gitt.

**Byggegrunn og mønehøyde**

Det er etter innvilget IG for planeringsarbeider innsendt endringsmelding for planeringshøyder. Planert byggegrunn under modulbygg er justert fra 20moh til 22,5moh. Det søkes igangsetting for modulbygg, med justering av disse høydene, gitt forbehold om godkjent endringsmelding. Se vedlegg E3.

**Brannnotat**

Vedlagt brannnotat fra Malthus AS for modulbygget. Vedlegg E2.

**Strøm**

Det er avklart med BKK at dagens strømfordelingsanlegg har kapasitet til å drifte modulbygget. Tilkobling i plint nord for planert område (KS 68088). Se vedlegg D1.

**Søknad**

Det søkes herved igangsetting av oppføring av modulbygg, med søknad om endring av planeringshøyde for bygget og mønehøyde, med forbehold om godkjent endringsmelding av planeringshøyder.

Med vennlig hilsen



Prosjektstyring Vest AS  
Arne Kristiansen

Vedlegg: Søknad om igangsetting, modulbygg  
D1 – Tilkobling, el.  
E1 - Rev snitt m nye kotehøyder  
E2 - Brannotat  
G1 - Gjennomføringsplan  
G2 - Søknad om ansvarsrett, Malthus  
G3 - Søknad om ansvarsrett, Haugland VVS  
I1 - Arbeidstilsynets samtykke

Kommunens saksnr.



## Søknad om igangsettingstillatelse

for tiltak etter plan- og bygningsloven (pbl) § 20-1, jf 21-2

Berører tiltaket eksisterende eller fremtidige arbeidsplasser?

Ja  Nei

Hvis ja, skal samtykke innhentes fra


Arbeidstilsynet før igangsetting av tiltaket. Byggblankett 5177 med vedlegg.

Søknaden gjelder							
Eiendom/ byggested	Gnr.	Bnr.	Festenr.	Seksjonsnr.	Bygningsnr.	Bolignr.	Kommune
	23	1					Meland
	Adresse				Postnr.	Poststed	
	Mjåtvedtvegen				5918	FREKHAUG	

Det søkes om igangsettingstillatelse for		
<input type="checkbox"/>	Hele tiltaket	
<input checked="" type="checkbox"/>	Deler av tiltaket	
Angi hvilken del av tiltaket denne søknaden gjelder		
IG modulbygg		
Angi tidligere del søknader	Dato for gitt tillatelse	Kommentar
Rammetillatelse	24.06.2014	
IG Grunnarbeider	27.08.2014	innsendt endringsmelding 14.08.14

Vedlegg			
Beskrivelse av vedlegg	Gruppe	Nr. fra – til	Ikke relevant
Situasjonsplan, avkjøringsplan	D	1 – 1	<input type="checkbox"/>
Tegninger	E	1 – 2	<input type="checkbox"/>
Redegjørelser/kart	F	-	<input checked="" type="checkbox"/>
Søknad om ansvarsrett	G	2 – 3	<input type="checkbox"/>
Gjennomføringsplan	G	1 – 2	<input type="checkbox"/>
Boligspesifikasjon i matrikkelen	H	-	<input checked="" type="checkbox"/>
Uttalelse/vedtak fra annen offentlig myndighet	I	1 – 1	<input type="checkbox"/>
Andre vedlegg	Q	-	<input checked="" type="checkbox"/>


Underskrift	
<b>Ansvarlig søker for tiltaket</b>	
Foretak	
Prosjektstyring Vest	
Kontaktperson	Telefon   Mobiltelefon
Arne Kristiansen	950 66 447
E-post	
arne@psv.no	
Dato	Underskrift
15/8-14	
Gjentas med blokkbokstaver	
ARNE KRISTIANSEN	

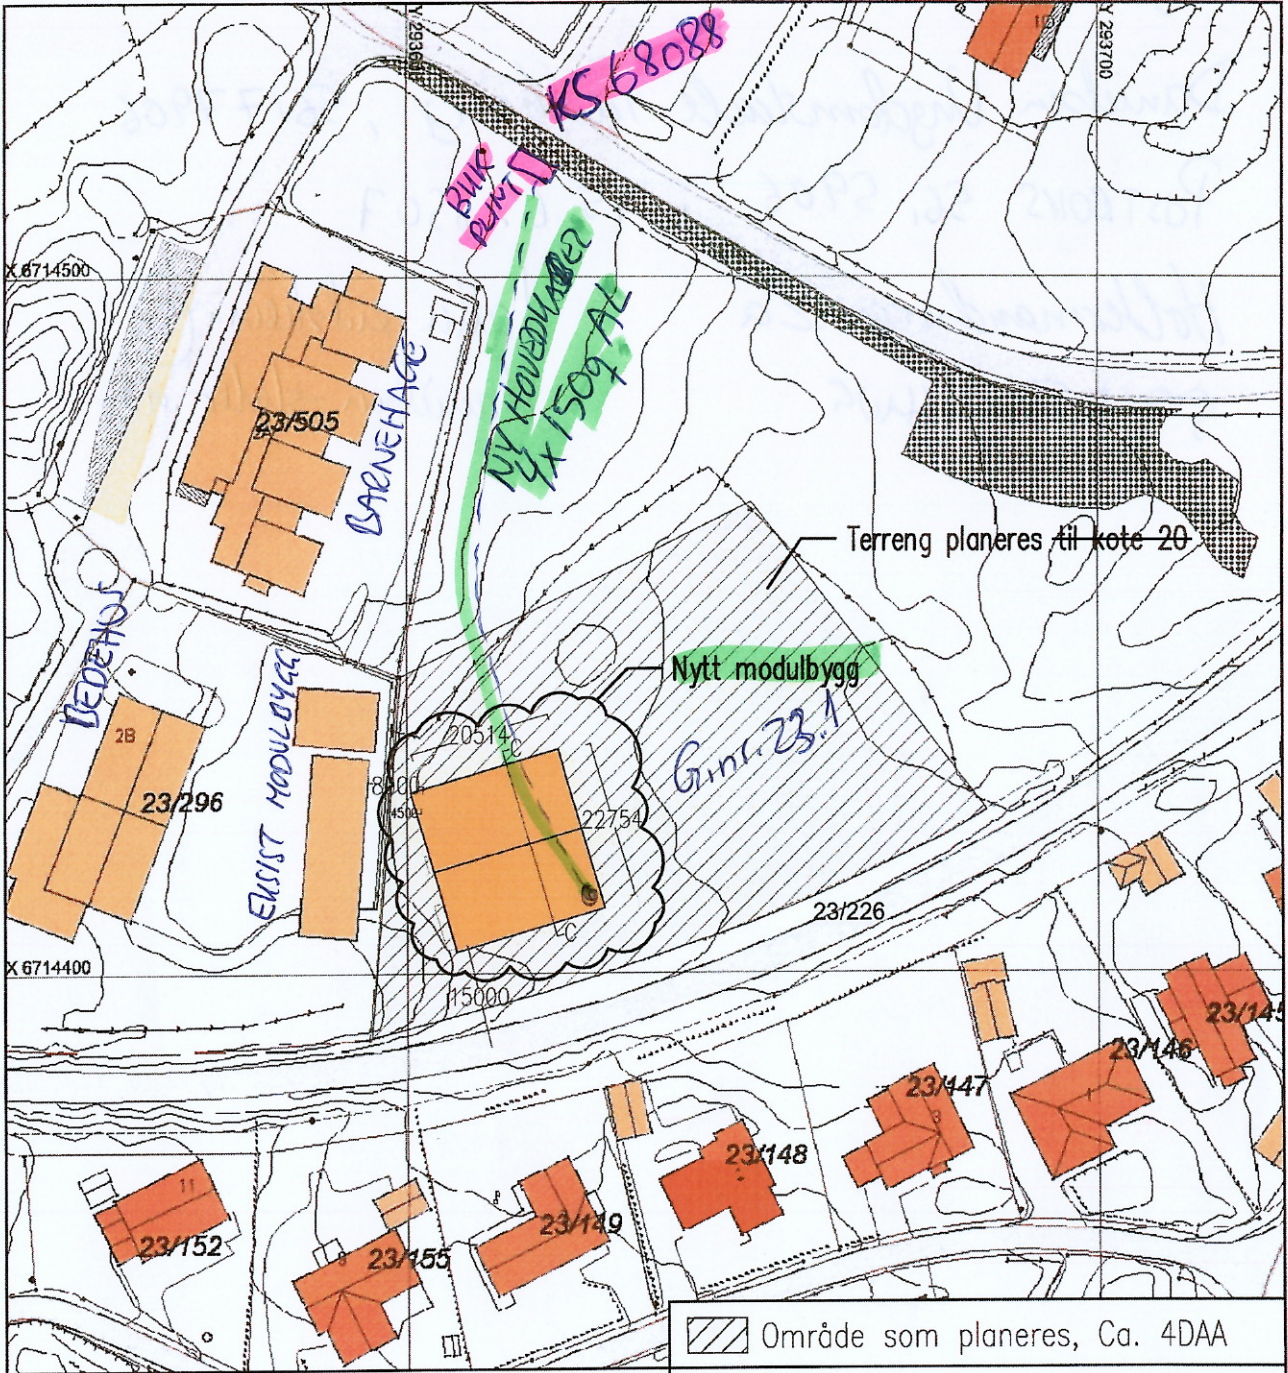

S166132

Område som planeres, Ca. 4DAa								
Gjerde Usikker eigedomsgrænse Målt eigedomsgrænse	Bolighus Andre bygg							
20M 40M 60M 80M								
A   INNTEGNET AVSTAND TIL GNR. 23/296   15.04.14   JFA REV.   EIERING GELDER   DATO   TEGNET								
Danielsen Skole Mjåtveitvegen, del av Gnr.23, Bnr.1, Meland								
Situasjon, modulbygg								
ASKBY	TEGN. AV	KONTR. AV	KONTR. AV	MAK	PROSJ. NR.	BYGG	TEGN. NR.	REV.
14.03.14	JFA	AK	.	1:1000-AA	.	.	004	A
PROSJEKTSTYRING VEST AS PB. 68 5316 STRUSSHÅN PROSJEKTADMINISTRASJON TLF. 950 66 447 EPOST: omv@pvc.no								-D2

E1 - Nytt modulbygg, Snitt C-C

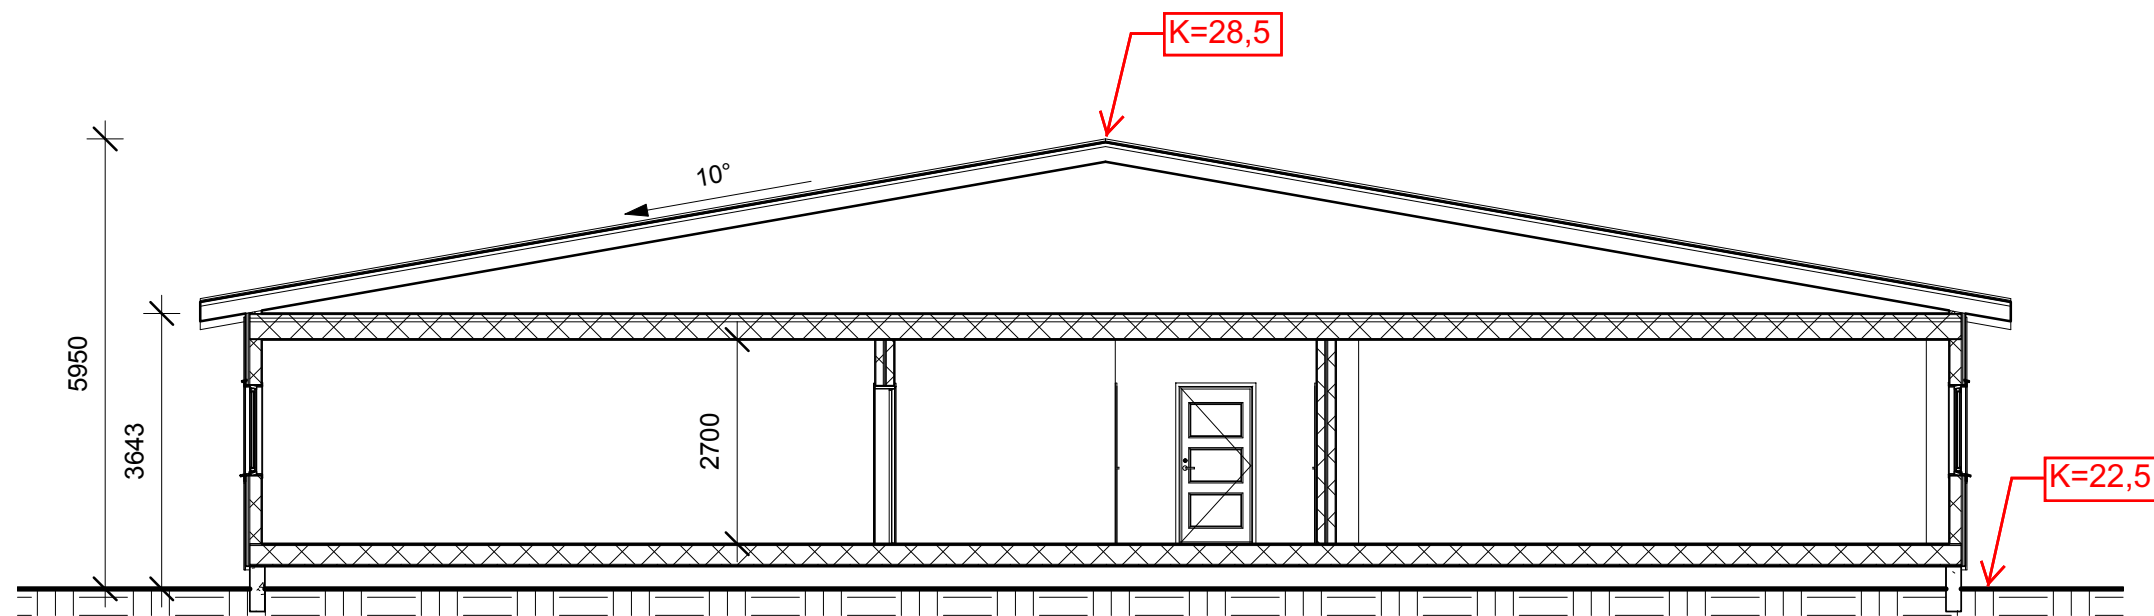

Snitt C-C  
1 : 100

J:\MALTHUS TEGNINGER\01 - Division Sørvest\0808 - Danielsen Ungdom skole, skole, Frekhaug\01 - Tegninger\Revit\0808 A 1 B.rvt


07.03.2014 15:06:07

C 13.08.13 - rev. kotehøyder - JFA

B	20.02.14	Div. endringer etter skisse og samtale m/B.Skarestad 20.02.14	S.U.C.	
A	30.01.14	Lagt til en modul og endret litt på planløsning	K.H.	
Rev	Date	Note	Drw.	Chk.
Tegnet av S.U.C.	Kontrollert av	Godkjent av	Original format A 3	Målestokk 1 : 100
			Dato 21.2.2014	

<p>Vassbotnen 1, 4313 Sandnes +47 51 63 50 00 malthus@malthus.no malthus.no</p>	Kunde Danielsen ungdomsskole
	Prosjekt Frekhaug,
	Tittel Snitt
	Tegningsnummer A 2 41 0808 A 1 B

Denne tegningen er beskyttet av åndsverksloven og må ikke kopieres eller reproduseres uten skriftlig tillatelse fra Malthus as

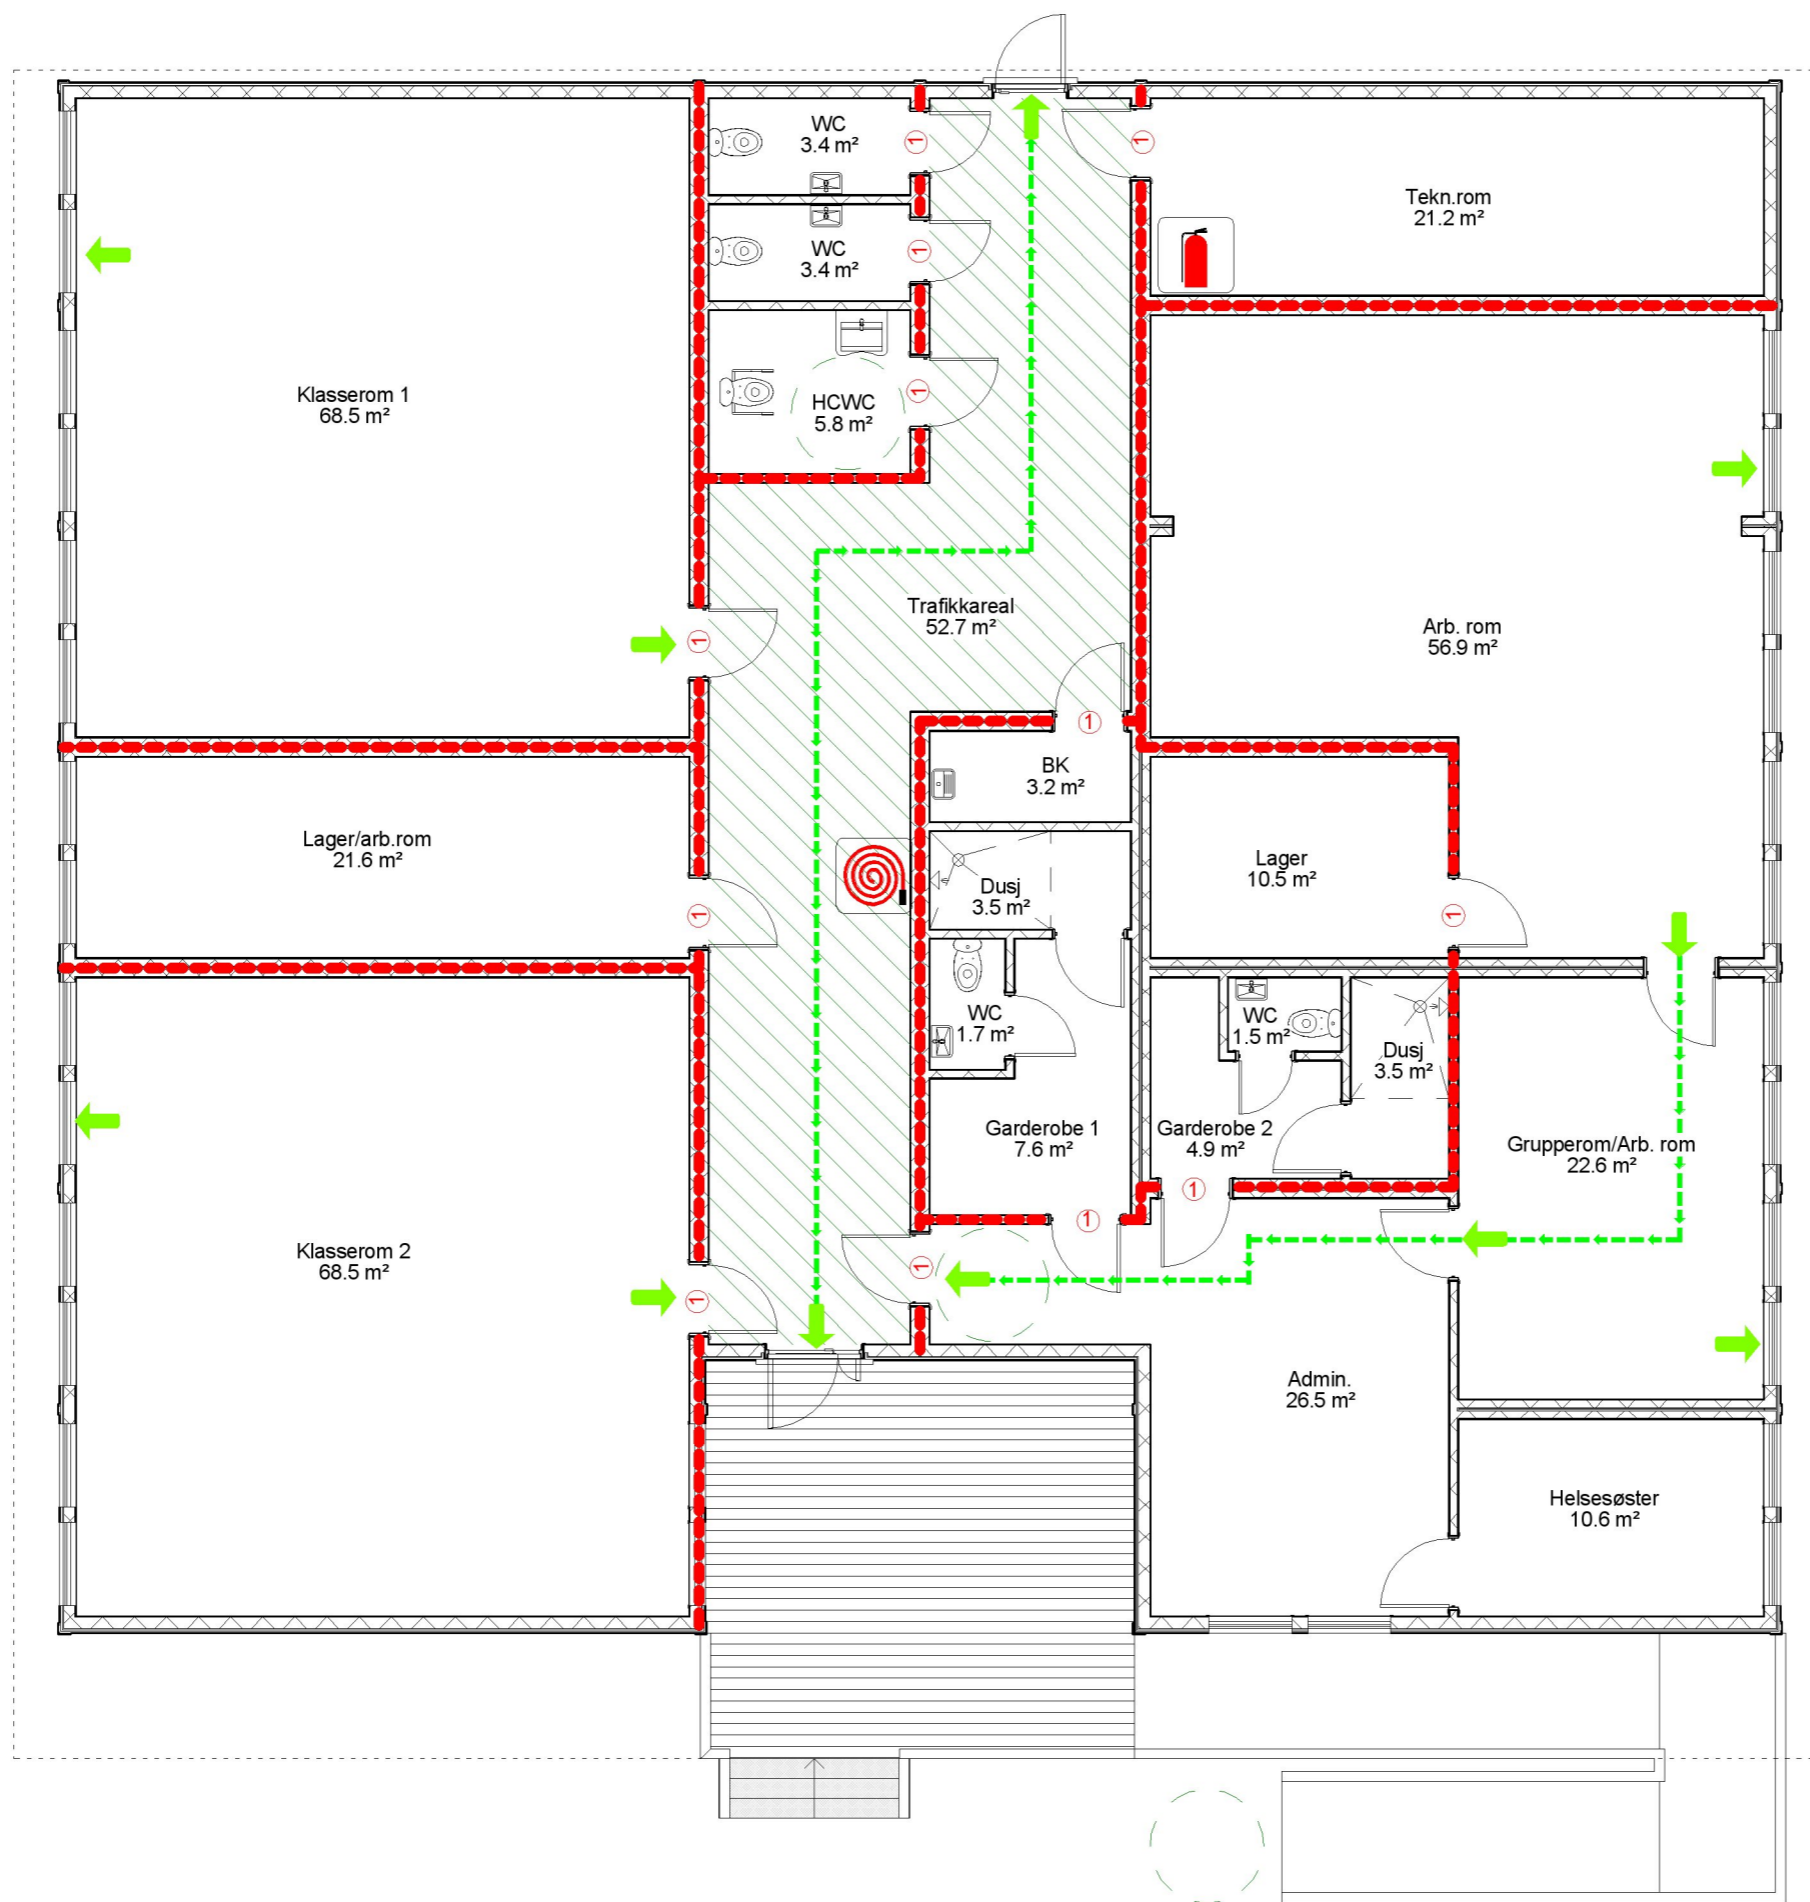

**Brannmotstand - vegg:**

----- EI30

**Brannsymboler:**

-  Utgang
-  Brannslange
-  Håndslukker
-  Rømningsvei

- Risikoklasse: 3
- Brannklasse: 1
- Bærende konstruksjoner: R 30
- Branncellebegrensende konstruksjon: EI 30
- Seksjonering: Ingen
- Overflatekrav:
  - Branncelle:.....D-s2,d0 [In 2]
  - Rømningsvei:..B-s1,d0 [In 1]
  - Gulv:.....Dfl-s1 [G]
  - Utvendig:.....D-s3,d0 [Ut 2]
- Automatisk slokkeanlegg: Ingen
- Brannalarmanlegg: Kategori 1 (Optisk røyk detektor i rømningsveier og fellesareal)
- Brannklasse dører:
  - ① - EI 30 Sa

Kommunens saksnr.

Vedlegg  
G 1Side  
1 av 1

## Gjennomføringsplan

Versjonsnr. 4	Dato 15/8-14	Signatur, ansv. søker <i>Ann Væit</i>
Adresse Mjåtvedtvegen		Postnr. Poststed 5918 FREKHAUG

Eiendom/ byggested	Gnr. 23	Bnr. 1	Festenr.	Seksj.nr.	Bygn.nr.	Kommune Meland
-----------------------	------------	-----------	----------	-----------	----------	-------------------

Beskrivelse av fagområde, ansvarsområde, tiltaksklasse (i hhv. prosjektering, utførelse og uavhengig kontroll)			Foretakets navn og org.nr.	Kryss for planlagt samsvarserklæring / kontrollertklæring erstattes med dato når denne foreligger				Sett kryss når arbeidet innen ansvarsområdet er avsluttet
Alle fagområder i tiltaket	Beskrivelse hentet fra søknad om ansvarsrett	Tiltaks- klasse		Søknad om rammetillatelse	Søknad om igangsettings- tillatelse/ett- trinnsøknad	Søknad om midlertidig brukstillatelse	Søknad om ferdigattest	
(1)	(2)	(3)	(4)	(5)	(6)	(7)	(8)	(9)
SØK	Søkerfunksjonen	1	Prosjektstyring Vest 990 353 913					<input type="checkbox"/>
PRO	Arkitekturprosjektering	1	Prosjektstyring Vest 990 353 913		14.08.2014			<input checked="" type="checkbox"/>
PRO	Pro. av utearealer og landskapsutforming	1	Par AS 989 637 770		12.06.2014			<input checked="" type="checkbox"/>
UTF/KUT	Grunnarbeid: Opparbeiding av tomt	1	Vassbakk & Stol AS 927 048 841				X	<input type="checkbox"/>
PRO	Overordnet ansvar for prosjektering, modulbygg	1	Malthus AS 985 729 220		20.06.2014			<input checked="" type="checkbox"/>
UTF	Overordnet ansvar for utførelse, modulbygg	1	Malthus AS 985 729 220				X	<input type="checkbox"/>
PRO	Sanitær-, varme- og slukkeinstallasjoner, utv.	1	Haugland VVS 931 442 295		15.08.2014			<input checked="" type="checkbox"/>
UTF	Sanitær-, varme- og slukkeinstallasjoner, utv.	1	Haugland VVS 931 442 295				X	<input type="checkbox"/>
								<input type="checkbox"/>
								<input type="checkbox"/>



## Søknad om ansvarsrett

etter plan- og bygningsloven

Søknaden gjelder							
Eiendom/ byggsted	Gnr.	Bnr.	Festnr.	Seksjonsnr.	Bygningenr.	Bolignr.	Kommune
	Adressa Mjåtvedtvegen				Postnr. 5918	Poststed FREKHAUG	

Foretak			
Foretak Malthus AS			Organisasjonsnr. 985 729 220
Adressa Pb. 245		Postnr. 4066	Poststed Stavanger
Kontaktperson Bjarne Skarestad		Telefon	Mobilttelefon 91 30 55 87
E-post bjarne.skarestad@malthus.no			

Ansvarsområde							
Funksjon (SØK, PRO, UTF, kontroll)	Beskrivelse av ansvarsområdet	Tiltaks- klasse	Våre samarbeidsrøder/kontrollerørøder vi foreligger ved: (sett X)				
			Søknad om ramme- tillatelse	Søknad om lgangsettings- tillatelse/ ett-trinns søknad	Søknad om midlertidig brukstillatelse	Søknad om ferdigattest	
PRO	Overordnet ansvar for prosjektering, modulb.	1		X			
UTF	Overordnet ansvar for utførelse, modulb.	1				X	

Godkjenning av foretak	
Foreligger sentral godkjenning innenfor ansvarsområdene?	<input checked="" type="checkbox"/> Ja <input type="checkbox"/> Nei
Dekkes ansvarsområdet av sentral godkjenning	<input checked="" type="checkbox"/> Helt <input type="checkbox"/> Delvis <input type="checkbox"/> Nei
Hvis delvis, beskriv det som ikke dekkes (Er det behov for ytterligere plass, beskriv i eget vedlegg):	
	Vedlegg nr. G-
Hvis nei eller delvis, legg ved "Vedlegg til søknad om ansvarsrett der foretaket ikke har sentral godkjenning".	
	Vedlegg nr. G-

Erdøringer og underskrifter	
Foretaket er kjent med reglene om straff og sanksjoner i pbl kap 32 og at det kan medføre reaksjoner dersom det gis uriktige opplysninger.	
<input checked="" type="checkbox"/> Vi forplikter oss å stille med nødvendig kompetanse i tiltaket <input checked="" type="checkbox"/> Ansvarlig prosjekterende erklærer at prosjekteringen skal være planlagt, gjennomført og kvalitetsikkert i henhold til pbl <input checked="" type="checkbox"/> Ansvarlig utførende erklærer at arbeidet ikke skal starte før det foreligger kvalitetsikkert produksjonsunderlag for respektive del av utførelsen <input type="checkbox"/> Ansvarlig kontrollerende erklærer uavhengighet, jf. SAK10 § 14-1, og vil redegjøre for endringer som kan påvirke uavhengigheten	
<b>Ansvarelig foretak</b>	<b>Ansvarelig søker for tiltaket</b>
Foretak Malthus AS	Foretak Prosjektstyring Vest
Dato 20/6-2014	Dato 5/8-14
Underskrift Malthus as, avdeling Bergen Enebasseveien 53 - 5132 Årberg Tlf: 52 25 18 00 - Faks: 52 25 10 81 www.malthus.no	Underskrift Bjarne Skarestad
Gjentas med blokkbokstaver B-JARNE SKARESTAD	Gjentas med blokkbokstaver Bjarne Kristianson



## Søknad om ansvarsrett

etter plan- og bygningsloven

Søknaden gjelder							
Eiendom/ byggested	Gnr.	Bnr.	Festenr.	Seksjonsnr.	Bygningsnr.	Bollgnr.	Kommune
	23	1					Meland
Adresse				Postnr.	Poststed		
Mjåtvedtvegen				5918	FREKHAUG		

Foretak			
Foretak Haugland VVS			Organisasjonsnr. 931 442 295
Adresse Lyngvegen 2		Postnr. 5914	Poststed Isdalstø
Kontaktperson Arnstein Haugland		Telefon	Mobiltelefon 91329971
E-post arnstein@haugland-vvs.no			

Ansvarsområde							
Funksjon (SØK, PRO, UTF, kontroll)	Beskrivelse av ansvarsområdet	Tiltaks- klasse	Våre samsvarserklæringer/kontrollerklæringer vil foreligge ved: (sett X)				
			Søknad om ramme- tillatelse	Søknad om igangsettings- tillatelse/ ett-trinns søknad	Søknad om midlertidig brukstillatelse	Søknad om ferdigattest	
PRO	Sanitær-, varme- og slukkeinstallasjoner, utv.	i		X			
UTF	Sanitær-, varme- og slukkeinstallasjoner, utv.	i				X	

Godkjenning av foretak	
Foreligger sentral godkjenning innenfor ansvarsområdene?	<input checked="" type="checkbox"/> Ja <input type="checkbox"/> Nei
Dekkes ansvarsområdet av sentral godkjenning	<input checked="" type="checkbox"/> Helt <input type="checkbox"/> Delvis <input type="checkbox"/> Nei
Hvis delvis, beskriv det som ikke dekkes (Er det behov for ytterligere plass, beskriv i eget vedlegg):	
Hvis nei eller delvis, legg ved "Vedlegg til søknad om ansvarsrett der foretaket ikke har sentral godkjenning".	
Vedlegg nr. G-	

Erklæringer og underskrifter	
Foretaket er kjent med reglene om straff og sanksjoner i pbl kap 32 og at det kan medføre reaksjoner dersom det gis uriktige opplysninger.	
<input checked="" type="checkbox"/>	Vi forplikter oss å stille med nødvendig kompetanse i tiltaket
<input checked="" type="checkbox"/>	Ansvarlig prosjekterende erklærer at prosjekteringen skal være planlagt, gjennomført og kvalitetssikret i henhold til pbl
<input checked="" type="checkbox"/>	Ansvarlig utførende erklærer at arbeidet ikke skal starte før det foreligger kvalitetssikret produksjonsunderlag for respektive del av utførelsen
<input type="checkbox"/>	Ansvarlig kontrollerende erklærer uavhengighet, jf. SAK10 § 14-1, og vil redegjøre for endringer som kan påvirke uavhengigheten

Ansvarlig foretak		Ansvarlig søker for tiltaket	
Foretak Haugland VVS		Foretak Prosjektstyring Vest	
Dato 15.08.14	Underskrift <i>Arnstein Haugland</i>	Dato 15/8-14	Underskrift <i>Arne Husemansen</i>
Gjentas med blokkbokstaver ARNSTEIN HAUGLAND		Gjentas med blokkbokstaver ARNE HUSEMANSEN	



Arbeidstilsynet

VÅR DATO  
24.07.2014DERES DATO  
15.07.2014VÅR SAKSBEHANDLER  
Jarle Hagen tlf 416 22 845VÅR REFERANSE  
2014/80222 137159/2014  
DERES REFERANSE

Danielsen Ungdomsskole Frekhaug  
Pb. 56  
5906 FREKHAUG

Att. Bernhard Belt

## Vedtak om samtykke på vilkår og gebyr Behandling av søknad om samtykke etter arbeidsmiljøloven § 18-9

### Gnr 23 Bnr 1 Meland - Mjåtvedtvegen - Frekhaug - Danielsen Ungdomsskole Frekhaug - Oppføring av midlertidig modulbygg

Vi viser til søknad av 03.07.2014 om samtykke etter arbeidsmiljøloven § 18-9 mottatt fra  
Prosjektstyring Vest AS.

Det søkes om å sette opp et midlertidig skolebygg/modulbygg for 3 år. Lokalene skal tas i bruk  
fra den 18.08.2014.

#### Arbeidstilsynets vurdering

Det er opplyst at det skal oppføres et permanent bygg for skolens aktiviteter. Det foreligger i  
søknaden ingen mer konkrete planer om nybygget.

#### Arbeidstilsynets vedtak

Arbeidstilsynet gir med hjemmel i arbeidsmiljøloven §§ 18-9 og 18-6 sjette ledd samtykke til  
planene på følgende vilkår:

Samtykke til oppføring og bruk av modulbygget gis i ett år fra dette brevets dato.

Det er gitt svært liten tid til å behandle saken og det er vanskelig å hente inn  
tilleggsopplysninger under ferieavviklingen i tide for at modulbygget kan tas i bruk til  
skolestart. I god tid innen utløpet av fristen angitt over, må det vises mer konkrete planer for  
en permanent skolesituasjon som del av grunnlaget for å kunne drive videre under  
midlertidige forhold.

Vilkårene for dette samtykket skal følges opp av tiltakshaveren, eventuelt i samarbeid med  
arbeidsgivere/leietakere, jf. arbeidsmiljøloven § 18-6 sjette ledd. Se også § 1-3 tredje ledd, i  
forskrift om utforming og innretning av arbeidsplasser og arbeidslokaler som regulerer utleiers  
ansvar.

Samtykke gis på bakgrunn av de opplysningene og planene som forelå på tidspunktet for  
vedtaket. Samtykket er ikke en godkjenning av lokalene eller arbeidsplassen. At Arbeidstilsynet  
gir samtykke til planene betyr ikke at tilsynet går god for at alle krav til fysisk arbeidsmiljø er  
ivaretatt. Det er tiltakshaver/arbeidsgiver som har ansvaret for at lov/forskriftskrav blir overholdt  
og at arbeidsmiljøet er tilfredsstillende under bruk.



001000147160



### **Innbetaling av gebyr**

I følge forskrift om utforming og innretning av arbeidsplasser og arbeidslokaler § 9-1 og forskrift om administrative ordninger på Arbeidstilsynets område § 14-1, skal det betales gebyr til Arbeidstilsynet ved behandling av søknad etter arbeidsmiljøloven § 18-9 første ledd. Gebyrsatsene avhenger av tiltakets type og byggets størrelse. For nærmere informasjon om gebyrordningen, se [www.arbeidstilsynet.no/gebyr](http://www.arbeidstilsynet.no/gebyr).

På bakgrunn av opplysninger i søknaden har vi plassert tiltaket i kategori 2b og fastsatt gebyret til kr 3750,-.

Faktura vil bli sendt i egen forsendelse til deg som tiltakshaver. Hvis gebyret ikke betales innen betalingsfristen, vil kravet bli tvangsinn-drevet med tillegg av omkostningsgebyrer.

### **Dere kan klage**

Dere kan klage på vedtak og gebyr fra Arbeidstilsynet etter reglene i forvaltningsloven § 28. Fristen for å klage er tre uker fra dere mottar dette brevet. For nærmere informasjon om klageinstans, fremgangsmåte ved klage og retten til å se sakens dokumenter, se [www.arbeidstilsynet.no/klage](http://www.arbeidstilsynet.no/klage).

### **Behov for mer informasjon?**

Dere finner mer informasjon om Arbeidstilsynet og krav til arbeidsmiljøet på [www.arbeidstilsynet.no](http://www.arbeidstilsynet.no) eller [www.regelhjelp.no](http://www.regelhjelp.no), eller dere kan kontakte oss på telefon 815 48 222.

Vi ber om at det henvises til vår referanse 2014/80222 ved senere kontakt/korrespondanse i denne saken.

Med hilsen  
Arbeidstilsynet Vestlandet

Marita Scott  
tilsynsleder  
(sign.)

Jarle Hagen  
senioringeniør  
(sign.)

*Dette brevet er godkjent elektronisk i Arbeidstilsynet og har derfor ingen signatur.*

### **Kopi til:**

Meland kommune v/byggesaksavd.	Pb. 79	5918	FREKHAUG
Danielsen Ungdomsskole Frekhaug v/verneombud	Pb. 56	5906	FREKHAUG
Prosjektstyring Vest AS	Pb. 66	5318	STRUSSHAMN

Returadresse  
Arbeidstilsynet, Postboks 4720 Sluppen  
7468 Trondheim

147

Prosjektstyring Vest AS  
Pb. 66  
5318 STRUSSHAMN



000000147156

520458 - 1 - 2