



Pos	Skilt	Nummer	Farge	Klasse	Størrelse		Utstyr		Høyde underkant skilt	Antall nye skilt	Merknad
					Skilt (mm)	Tekst (mm)	Montering	Fundament			
①②⑤ ⑥⑦⑧ ⑨	50	362.50		1	MS		Ny stolpe 89mm	I jord/fjell	200cm	7	
③④	50	364.50		1	MS		Festes på bakside av pos. 1 og 2.		200cm	2	

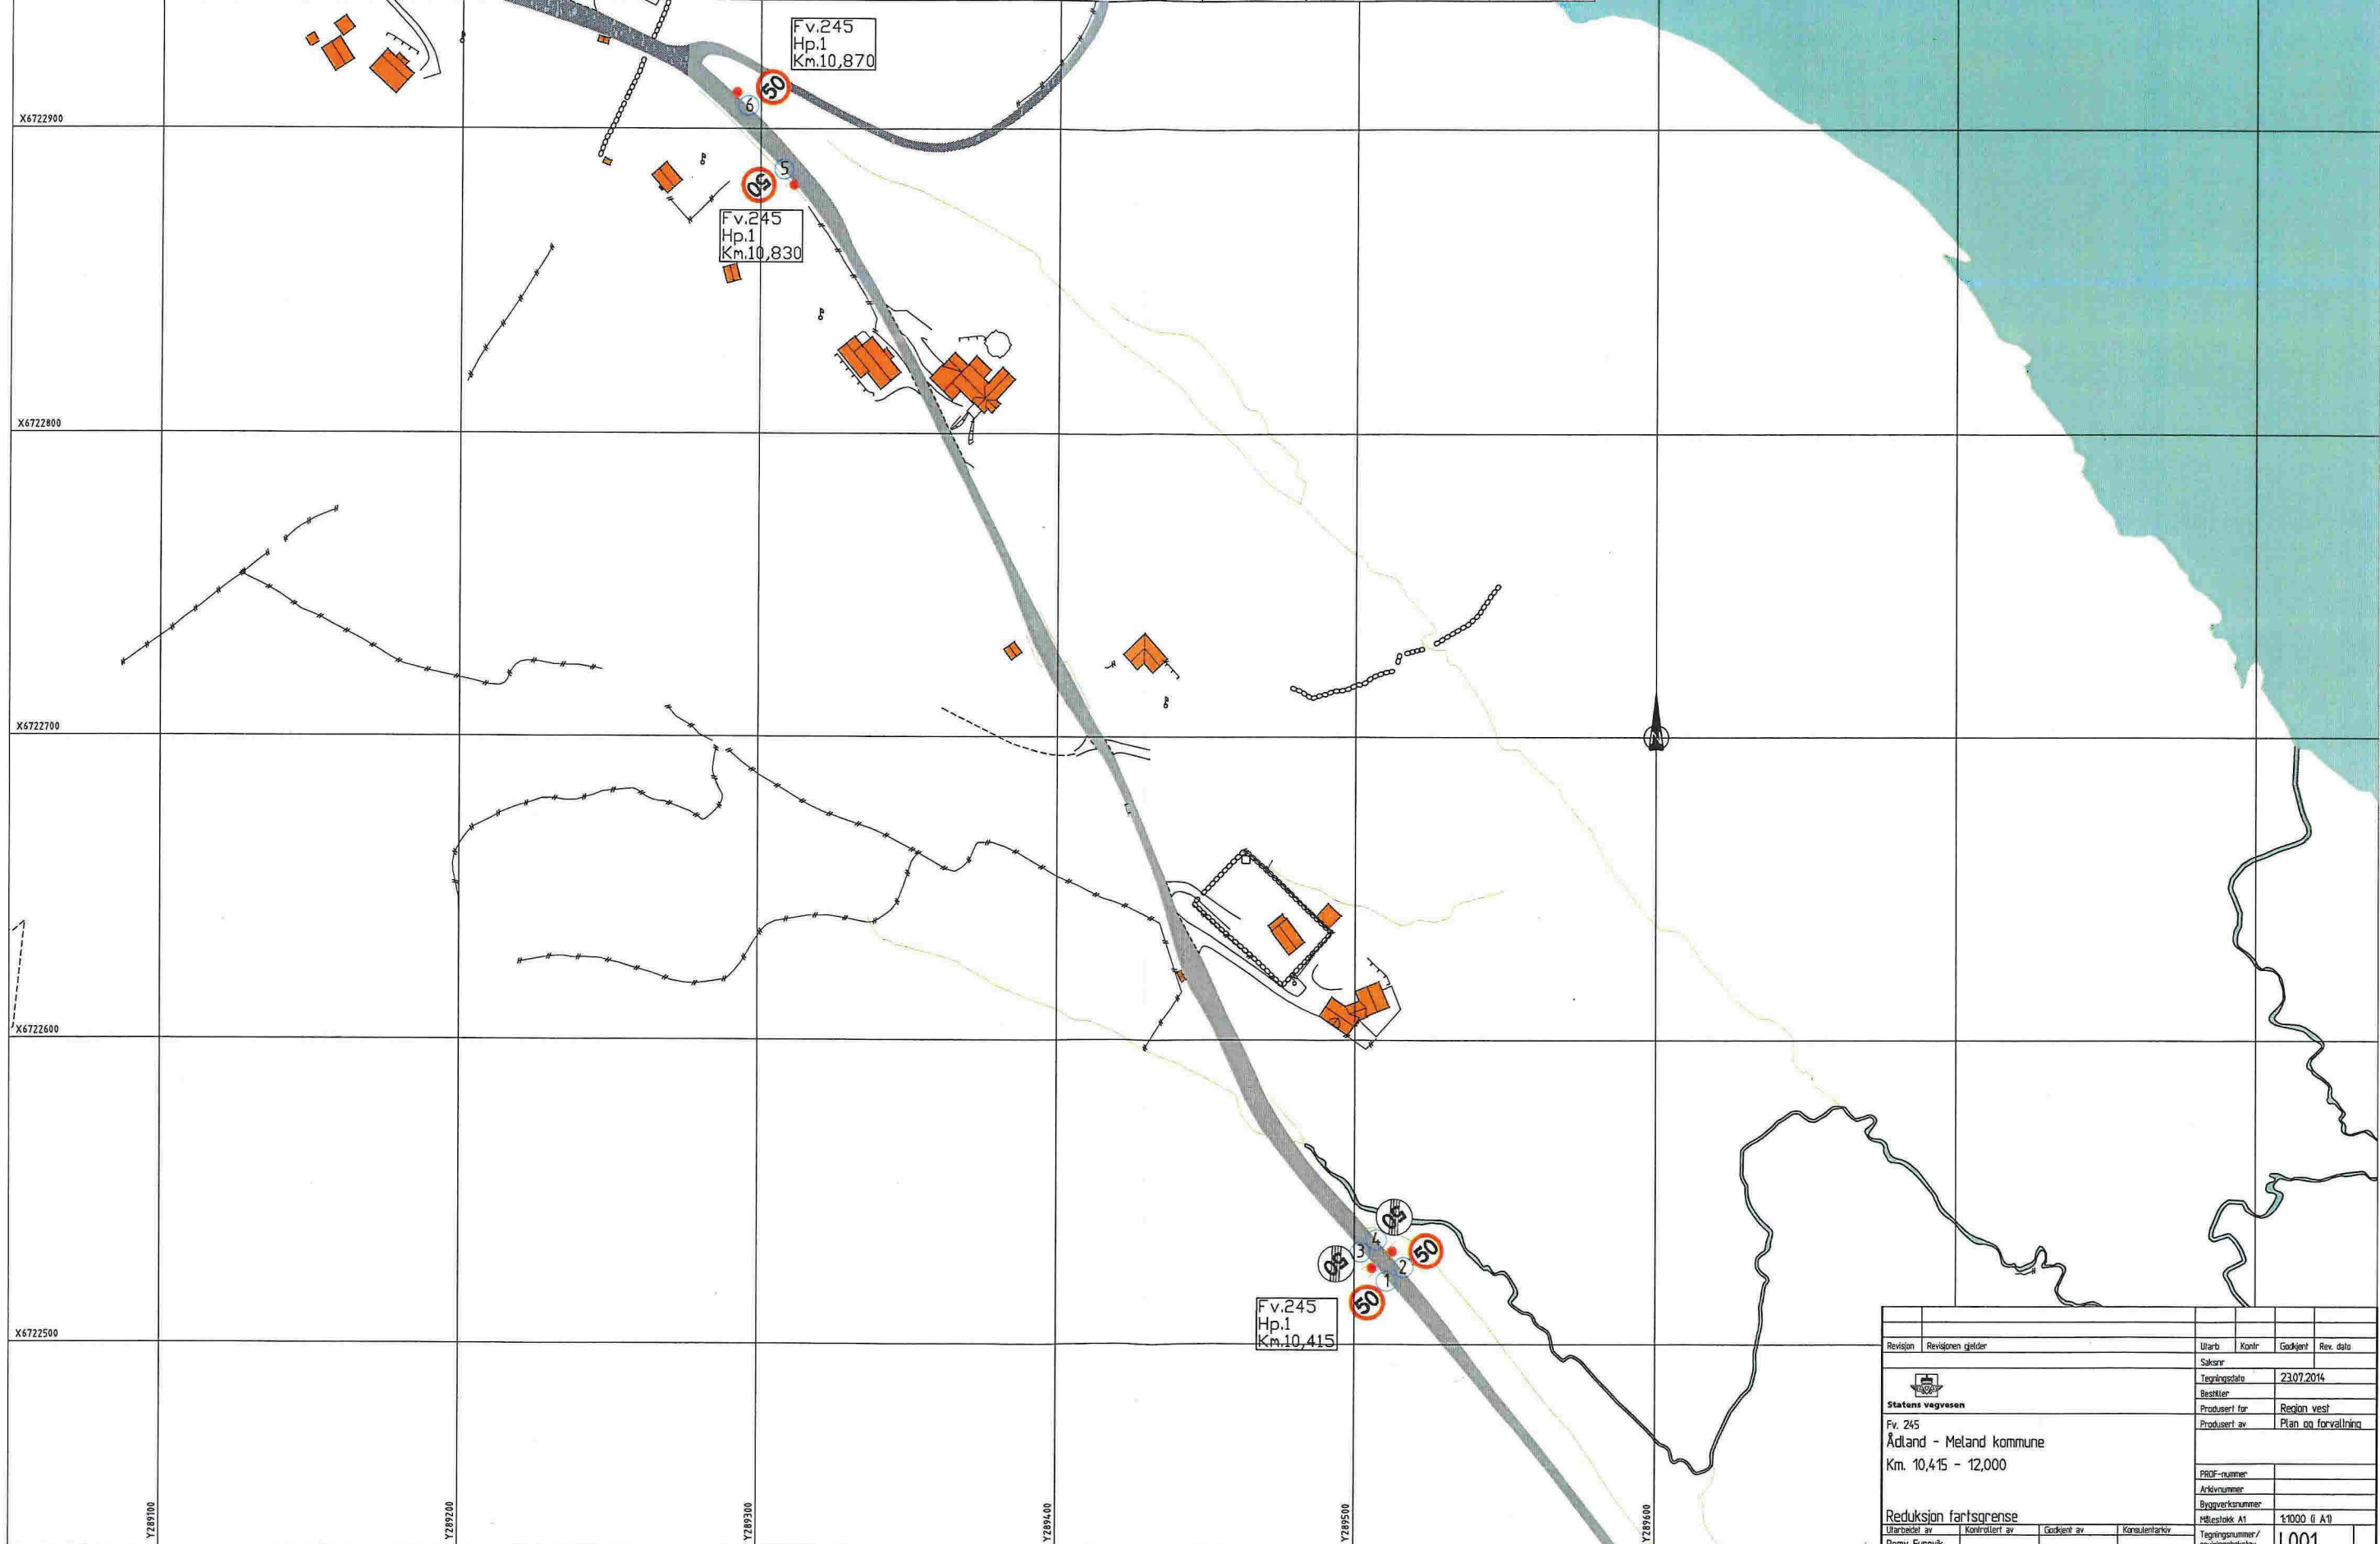

Revisjon	Revisjonen gjelder	Utarb	Konfr	Godkjent	Rev. dato
		Saksnr			23.07.2014
Statens vegvesen		Tegningstale			
Fv. 245		Bestiller			Region vest
Ådland - Meland kommune		Prosjekt for			Plan og forvaltning
Km. 10,415 - 12,000		Prosjekt av			
Reduksjon fartsgrense		PROJ-nummer			
Utarbeidet av		Arkivnummer			
Remy Furevik		Byggesaksnummer			
Kontrollert av	Godkjent av	Skissestokk A1		1:1000 (1 A1)	
		Tegningsnummer/			L001
		revisjonsnotat			

Pos	Skilt	Nummer	Farge	Klasse	Størrelse		Utstyr		Høyde underkant skilt	Antall nye skilt	Merknad
					Skilt (mm)	Tekst (mm)	Montering	Fundament			
1 2 5 6 7 8 9	50	362.50		1	MS		Ny stolpe 89mm	I jord/fjell	200cm	7	
3 4	50	364.50		1	MS		Festes på bakside av pos. 1 og 2.		200cm	2	

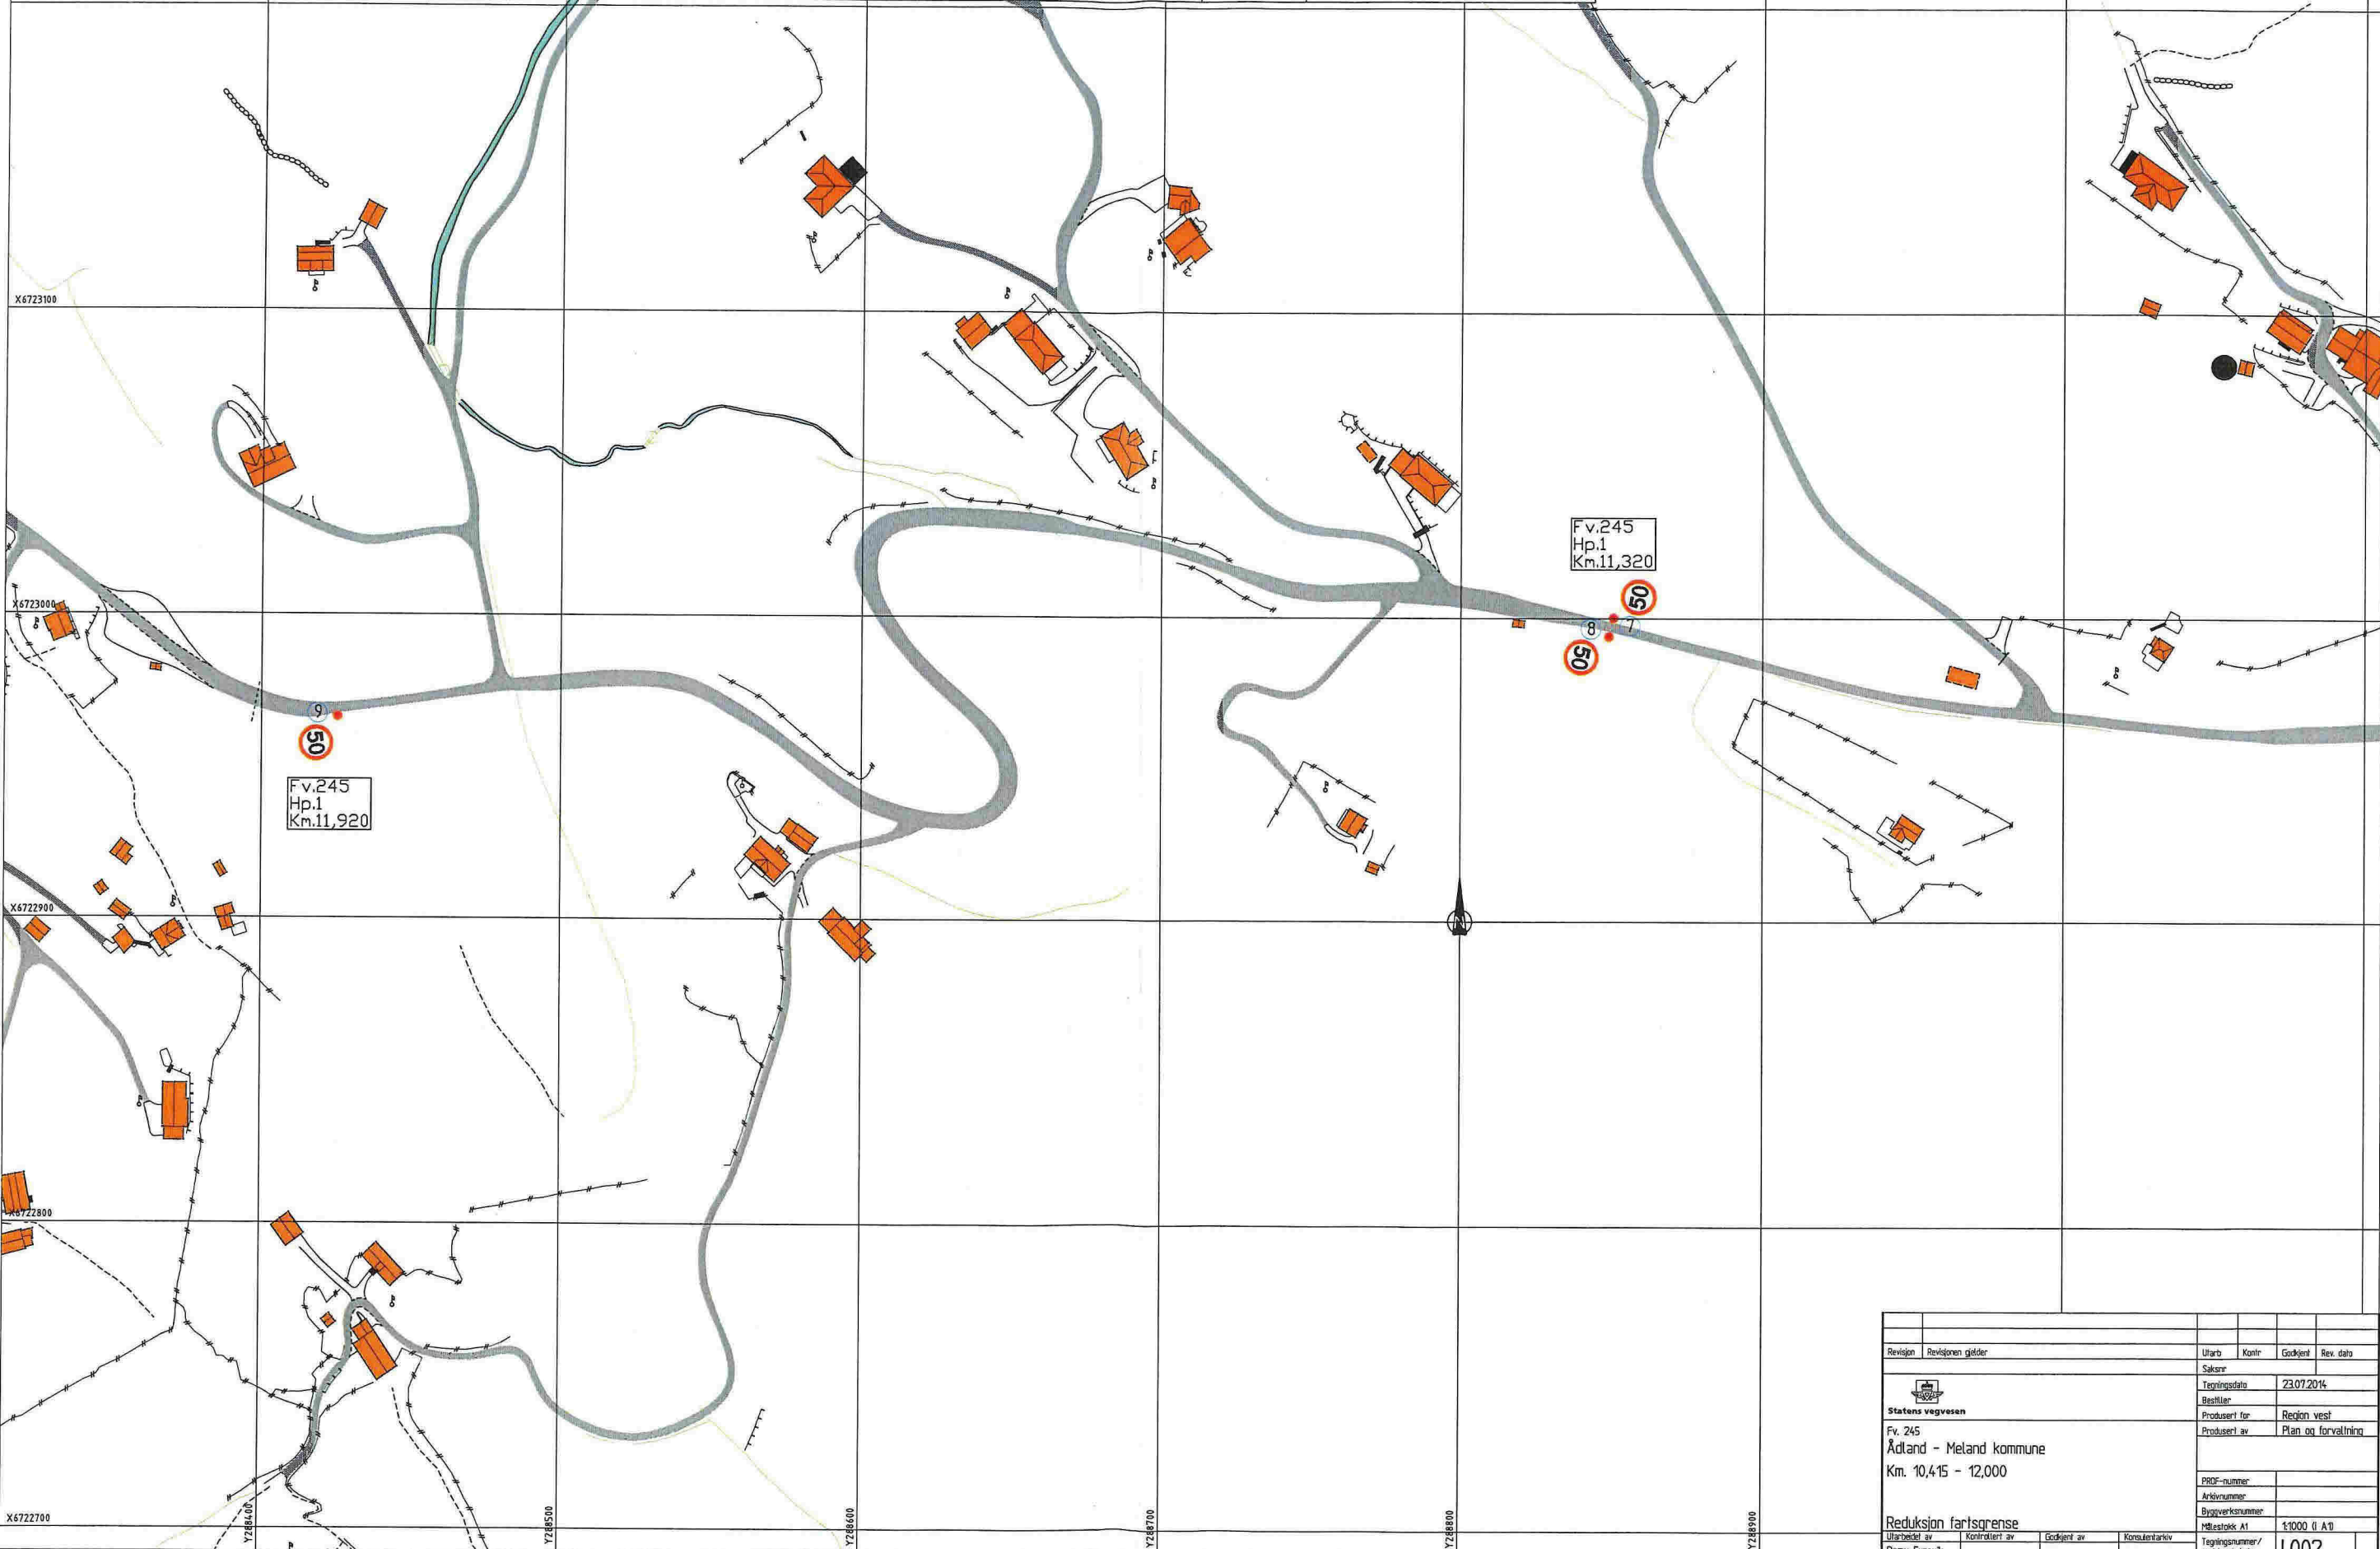

Revisjon	Revisjonen gjelder	Ufarto	Kontr.	Godkjent	Rev. dato
Saksnr.		23072014			
Statens vegvesen		Region vest			
Fv. 245		Plan og forvaltning			
Ådland - Meland kommune					
Km. 10,415 - 12,000					
Reduksjon fartsgrense		1:1000 (1 A1)			
Utarbeidet av	Kontr. av	Godkjent av	Konsekvent av	Tegningsnummer / revisjonsstokk	
Remy Furevik				L002	