

### SITUASJONSKART

*Ny veg ca 60 meter*

Gnr/Bnr: 38/ 12  
Adresse: Refskår  
Eigar/søkar: Karsten Torkildsen



MELAND  
KOMMUNE



Kvalitet : FKB-B

Målestokk: 1:1000  
Dato: 24.06.2014


*DI*

Gjeldande plan : Kommuneplan  
Planformål : Lnf

Vår referanse: Amg

- Gjerde
- Usikker eigedomsgrænse
- Målt eigedomsgrænse
- Bolighus
- Andre bygg

Sign. ....

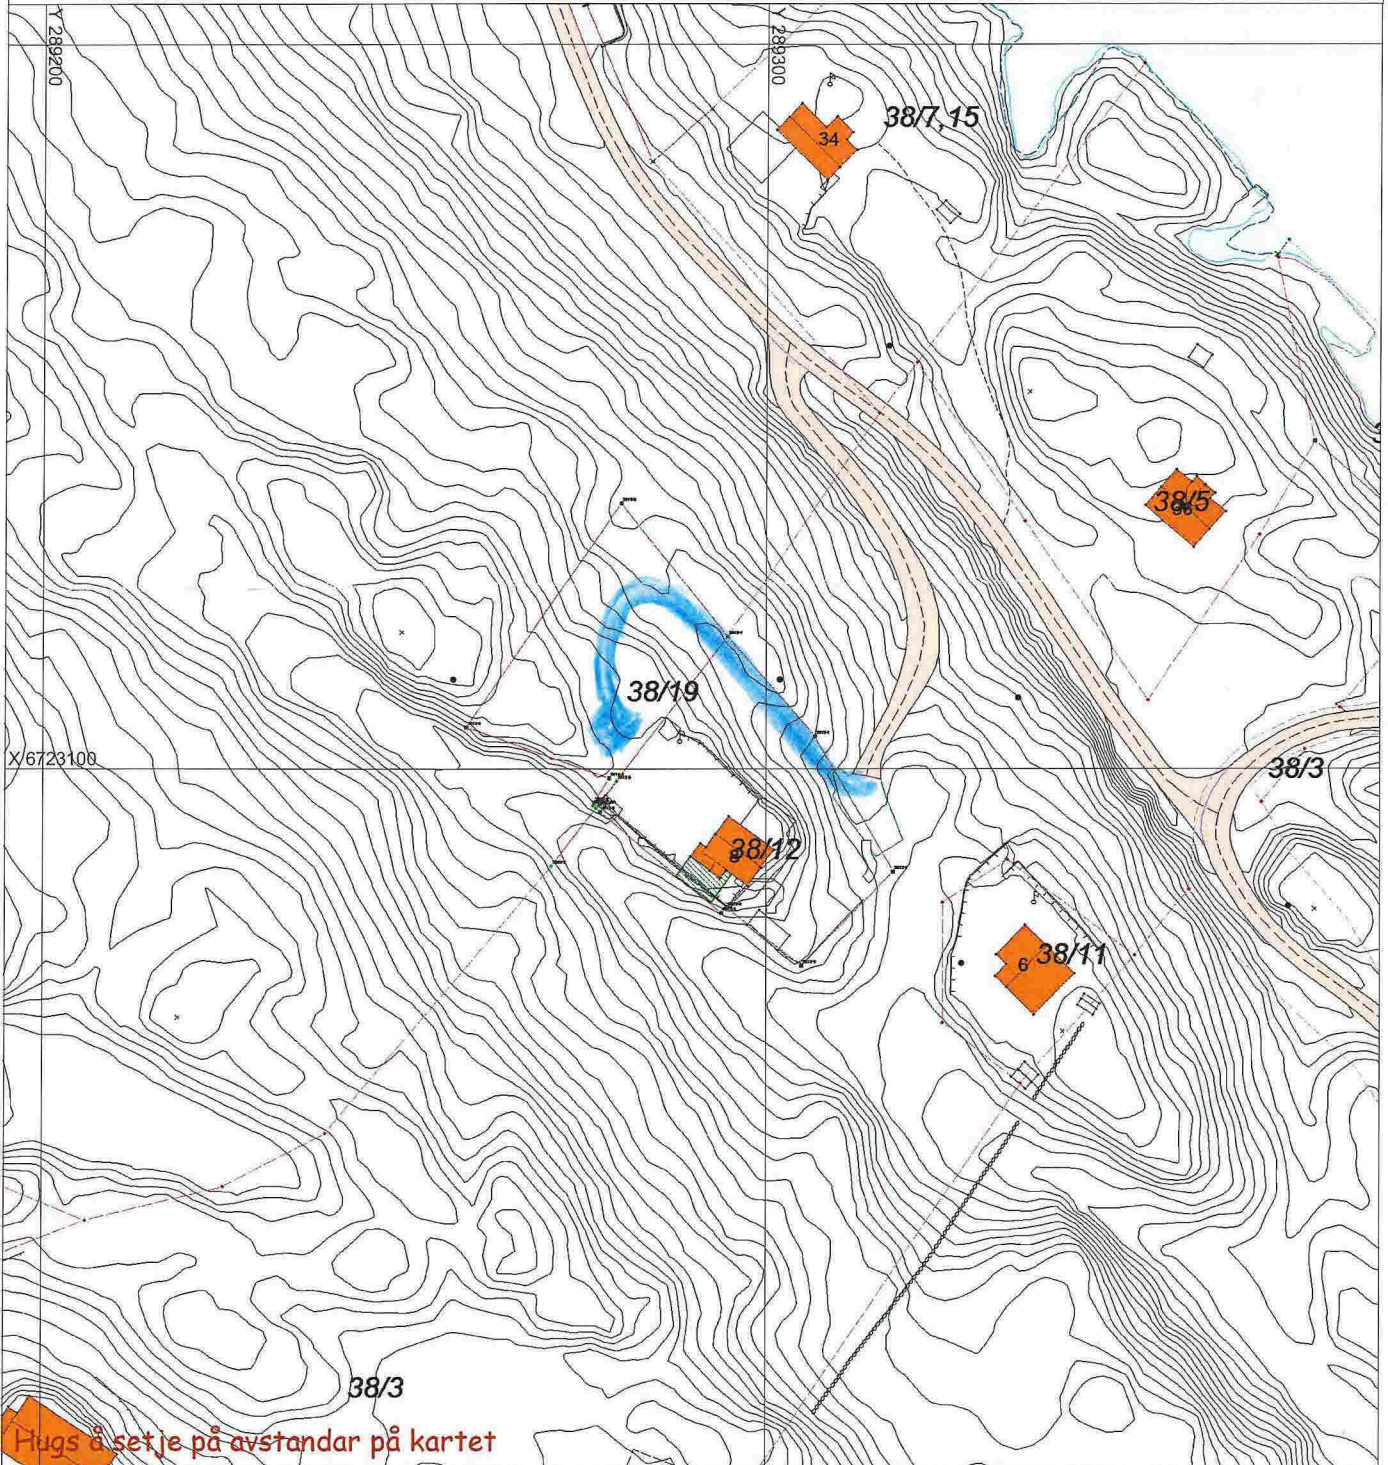

**Hugs å set je på avstandar på kartet**

### SITUASJONSPLAN

Tiltak

Underskrift Situasjonsplan \_\_\_\_\_ Dato \_\_\_\_\_

# Kartvedlegg til protokoll for oppmålingsforretning

Meland kommune



Eiendom  
38/12, 38/19

Saks nr  
20141298


Oppdrag nr  
2014007

Rekvirent  
TORKILDSEN KARSTEN

Forretningsdato  
22/5/2014

Landmåler  
Per Atle Sæle

Målestokk 1:500

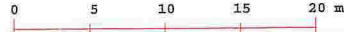

D2

Beskrivelser/avtaler:



Ny veg ca 60 meter

