




FASADE MOT NORD

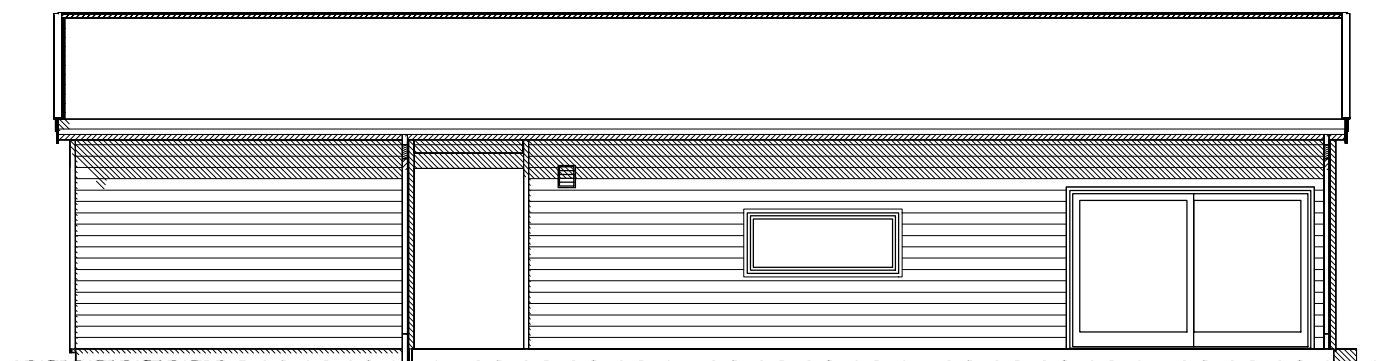

FASADE MOT VEST

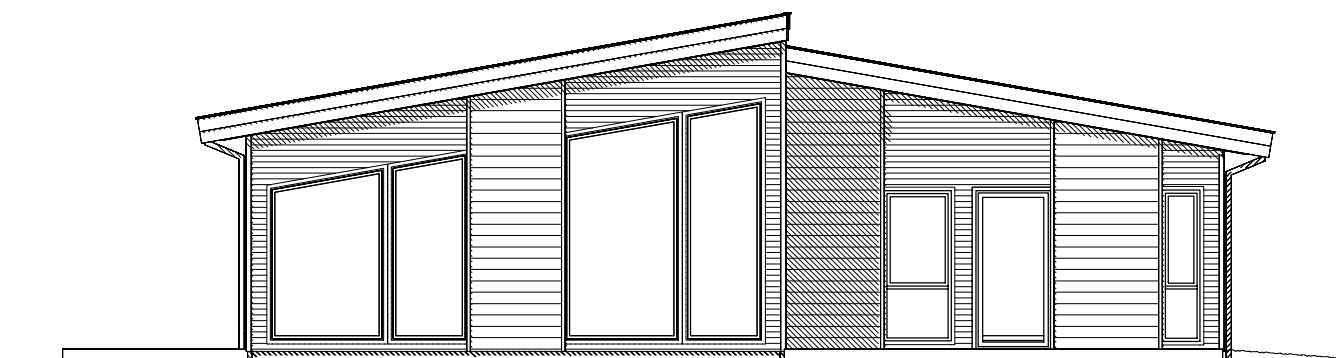

FASADE MOT SØR

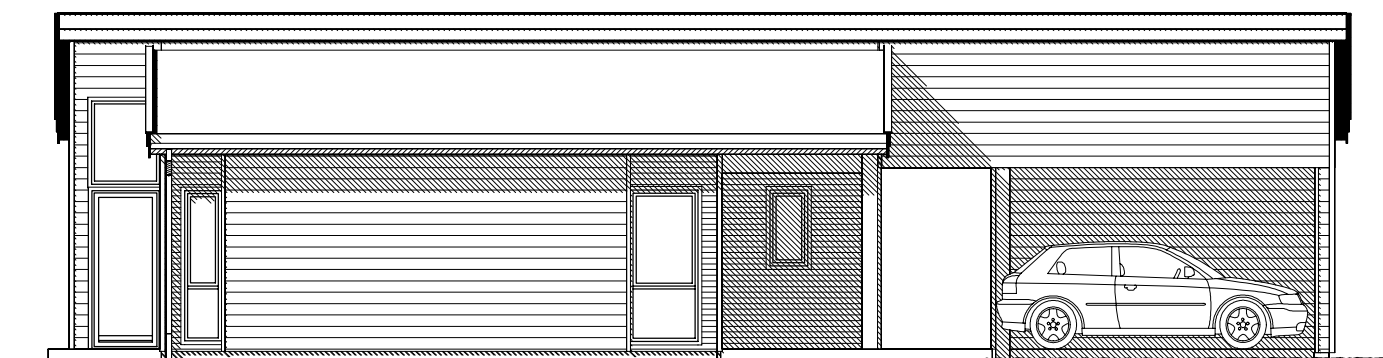

FASADE MOT ØST

B Se mail i fra forhandler datert 15.08.17
 A Speilvending + Byggemeldingstegninger
 Rev.nr.: Rev.:

MAB 23.08.17
 MAB 30.05.17 BEK
 Tegn. / Dato: Kontr.:

Tiltakshaver : Villanger & Sønner AS.				Nr. A05-	
Byggeplass : Mjåtveitflaten, 5918 Frekhaug					
Kommune : Meland					
Målestokk: 1:100	DAK av: KAB	Dato: 15.05.17	Kontr.:	Dato:	Arkivnr.:18204
Tegning FASADER			Hustype LIVLIG VAR		
Arkitekt:			Denne tegning tilhører Nordbohus AS. Etterligning kfr. lov om åndsverk av 12.5.1961.		

