

# SITUASJONSKART

Gnr/Bnr: Gnr 22 Bnr 245  
Adresse:  
Eigar/søkar:

Kvalitet : FKB-B

Gjeldande plan : Reguleringsplan  
Planformål :

Vår referanse: HOK

Sign. ....




MELAND  
KOMMUNE



Målestokk: 1:3000  
Dato: 18.04.2018

- |  |                        |  |            |
|--|------------------------|--|------------|
|  | Gjerde                 |  | Bolighus   |
|  | Usikker eigedomsgranse |  | Andre bygg |
|  | Målt eigedomsgranse    |  |            |

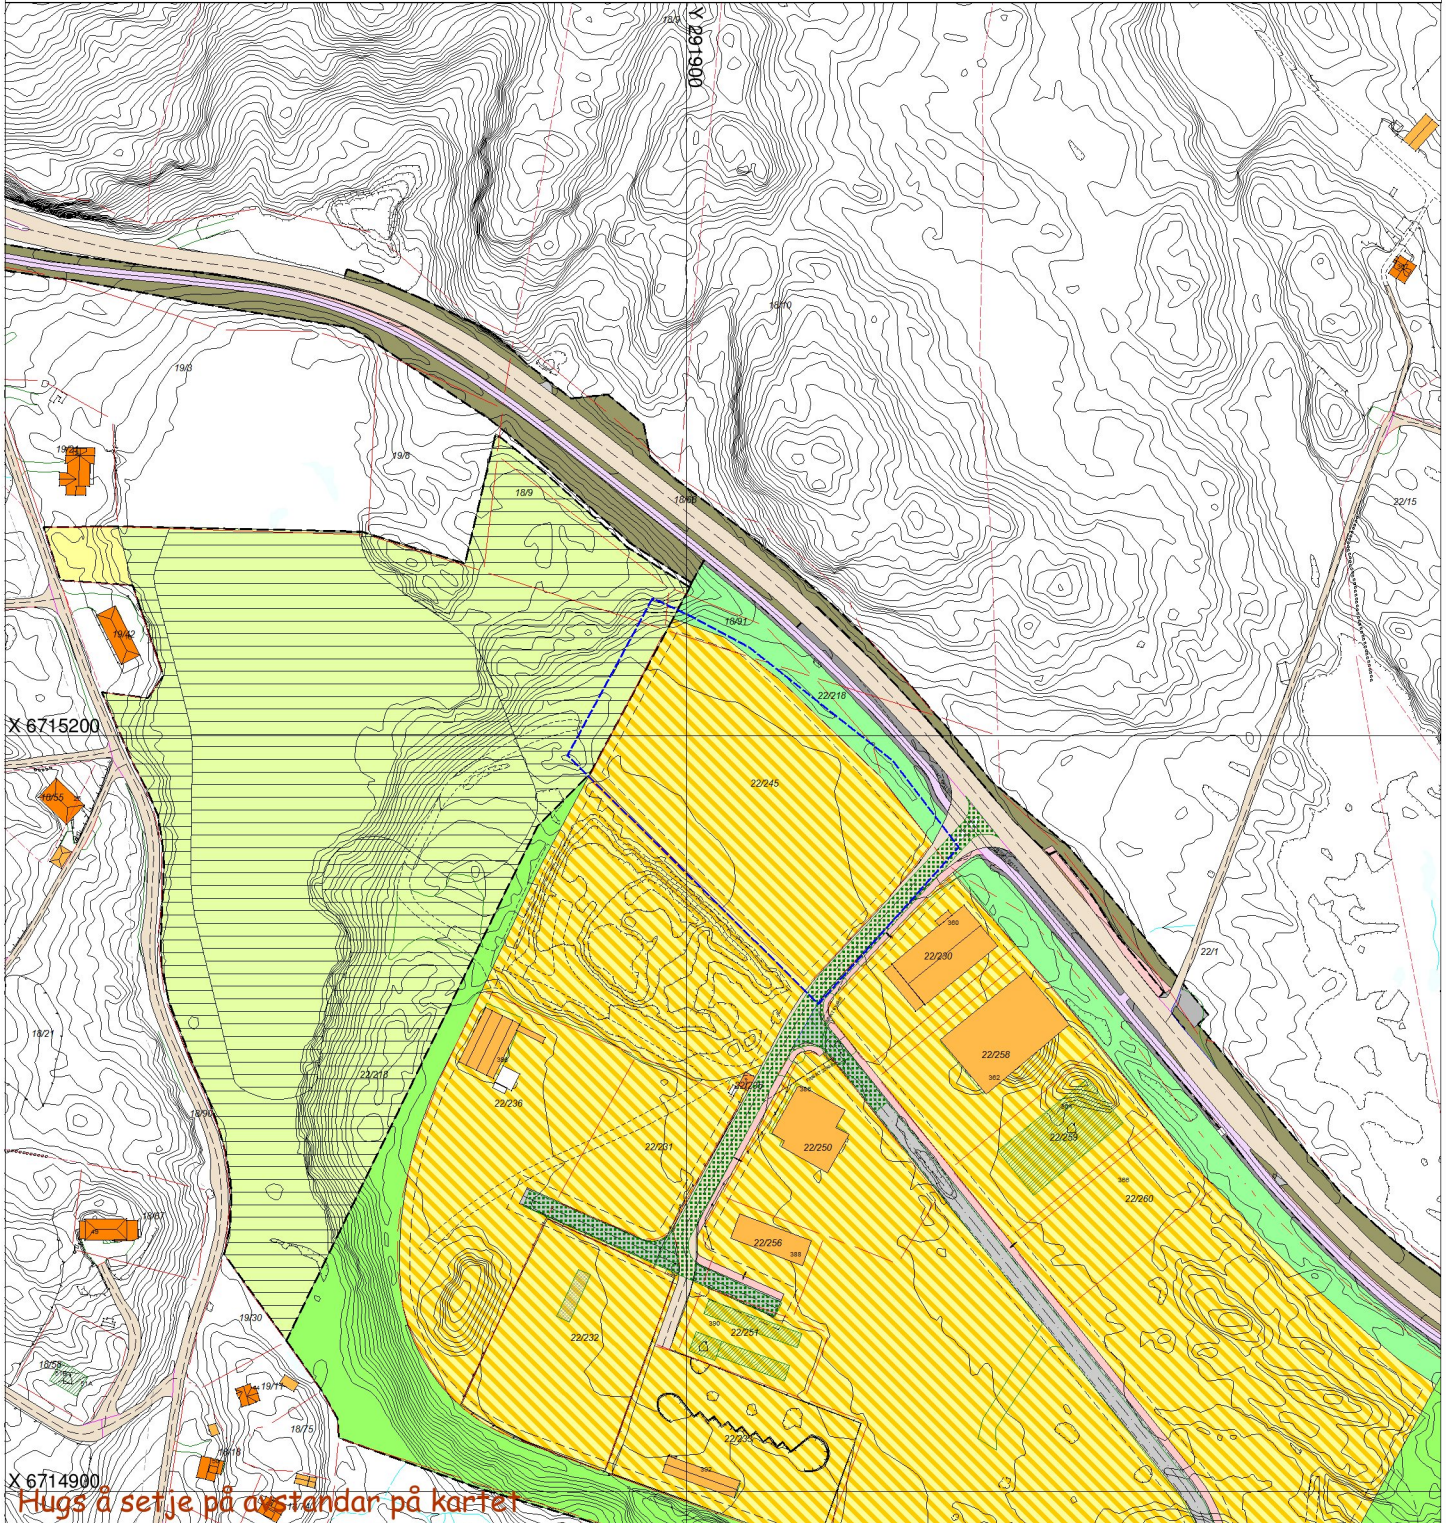

## SITUASJONSPLAN

Tiltak

Underskrift Situasjonsplan

Dato