




MELAND KOMMUNE
Plan, utbygging og kommunalteknikk

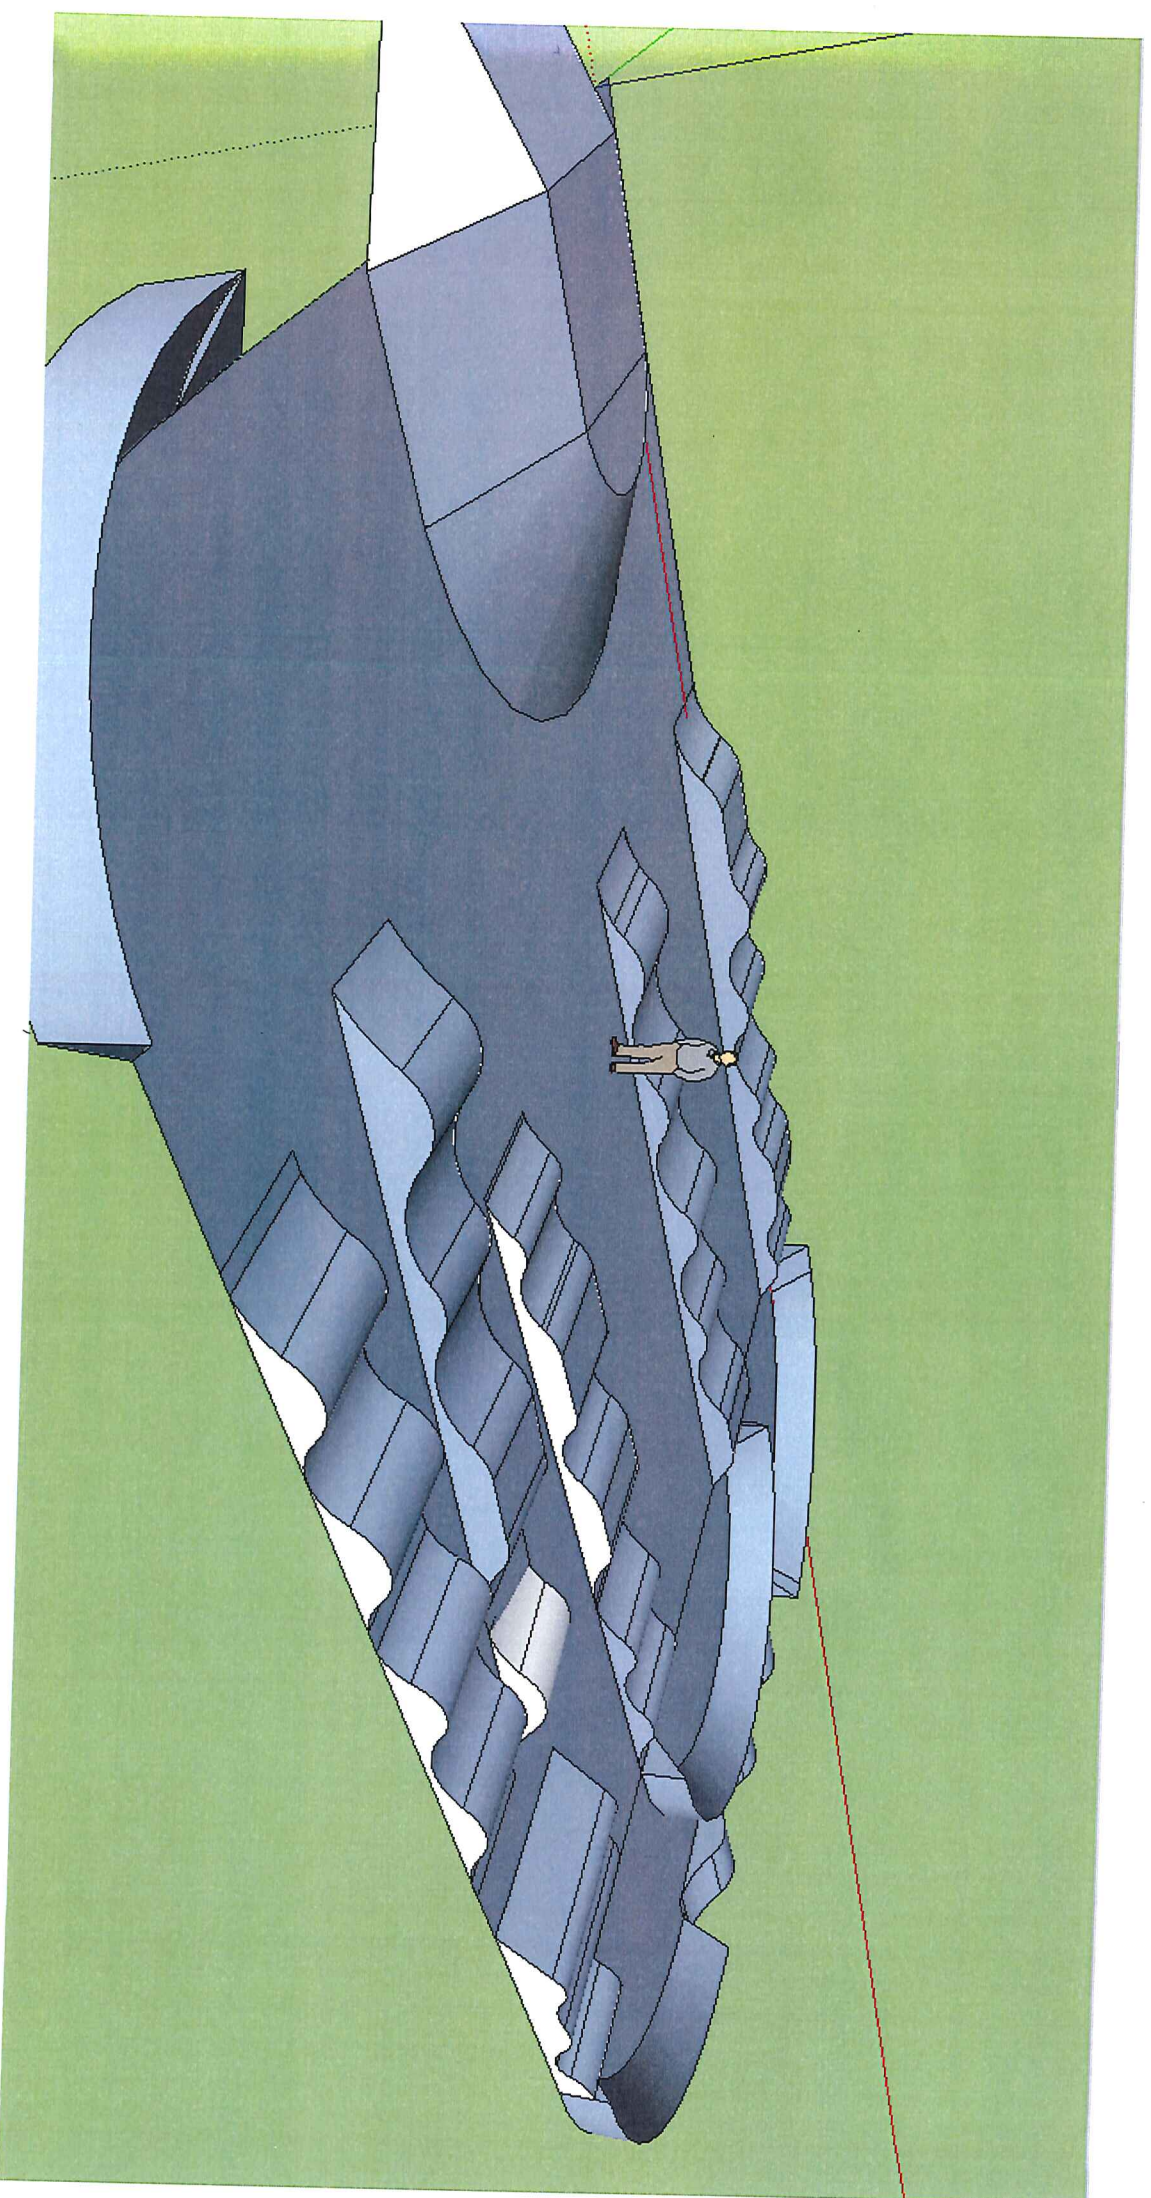


MELAND KOMMUNE
Plan, utbygging og kommunalteknikk

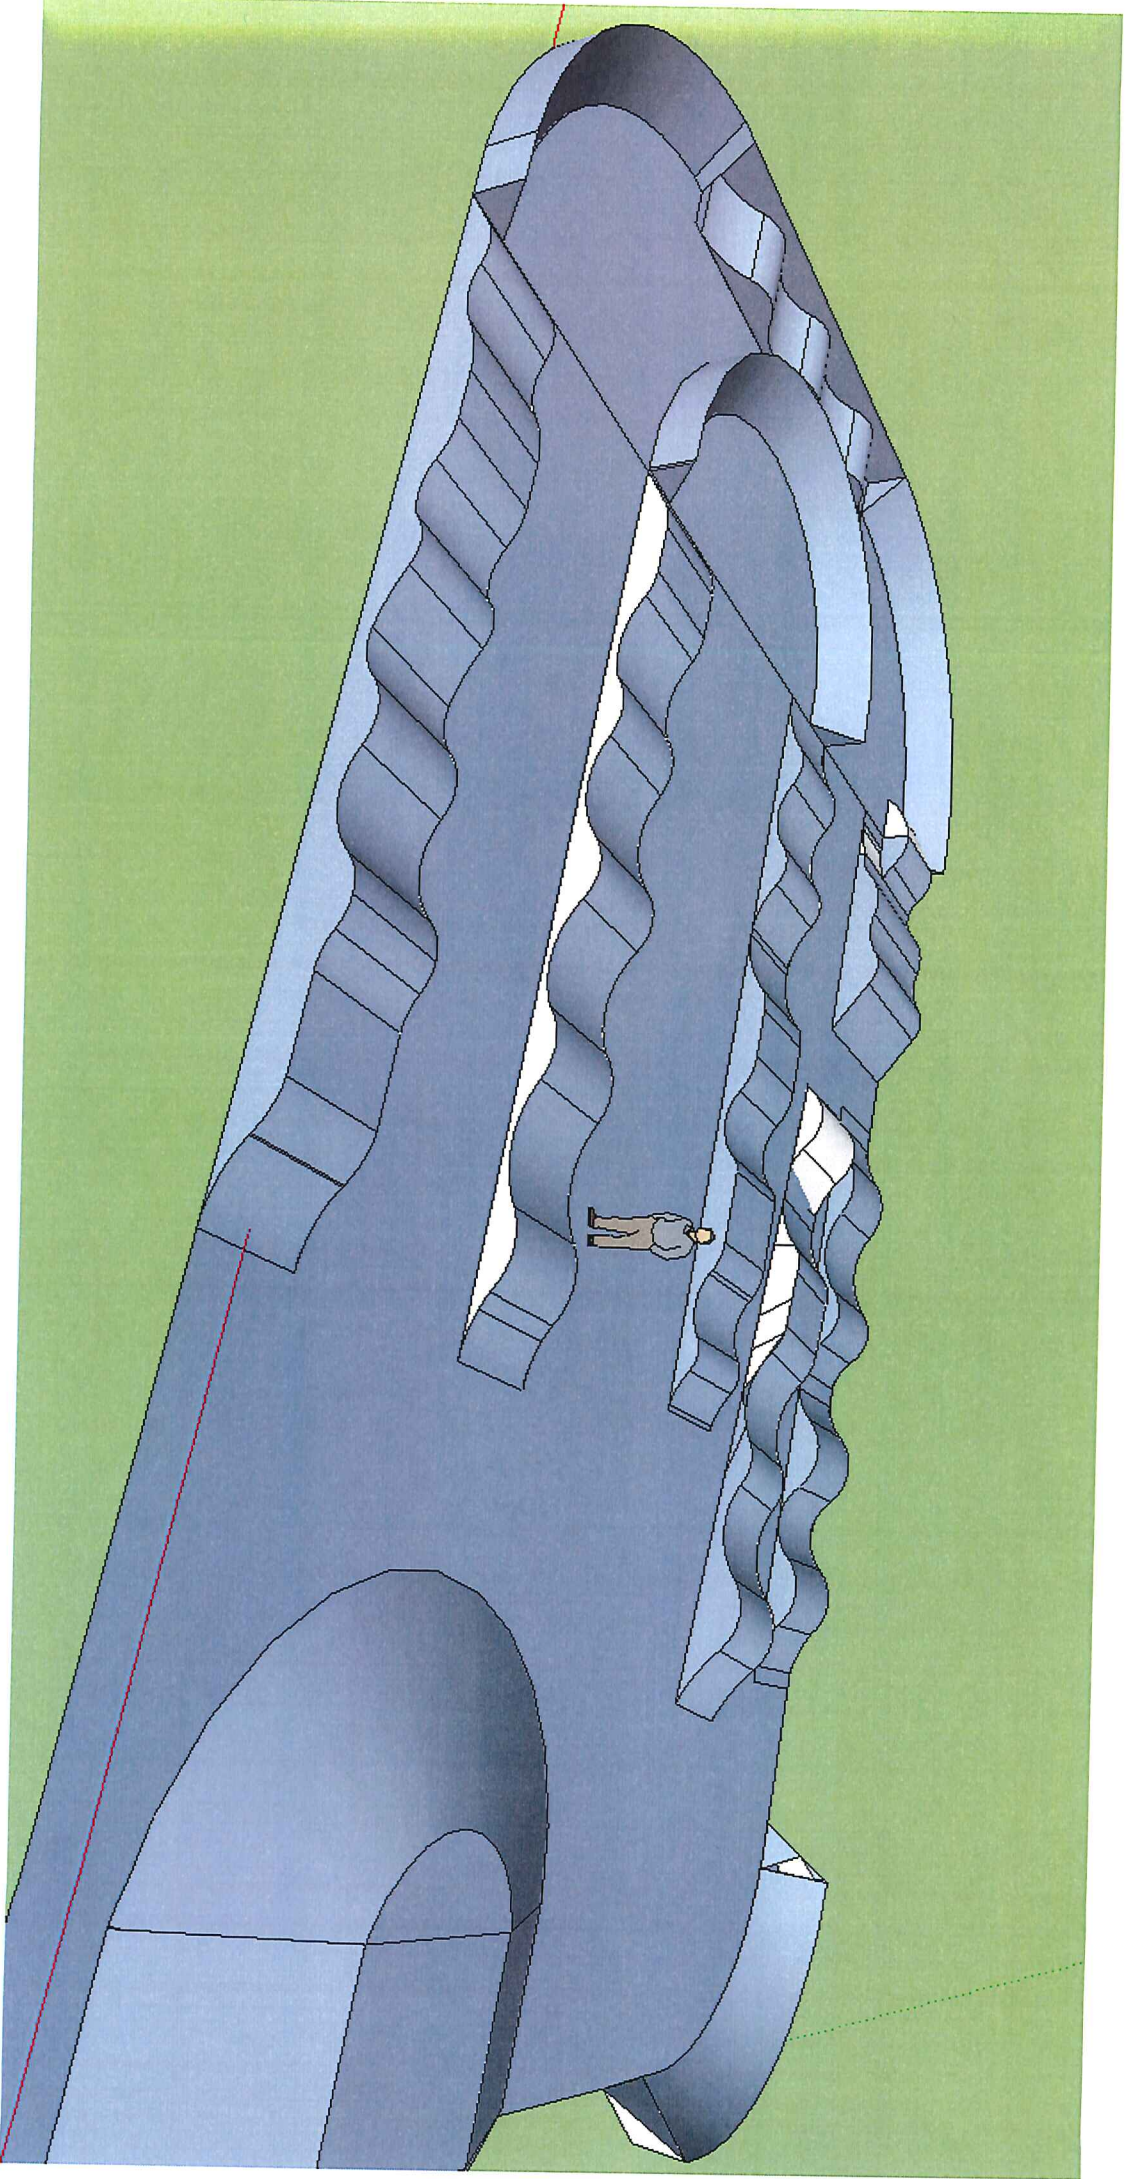

MELAND KOMMUNE
Plan, utbygging og kommunalteknikk

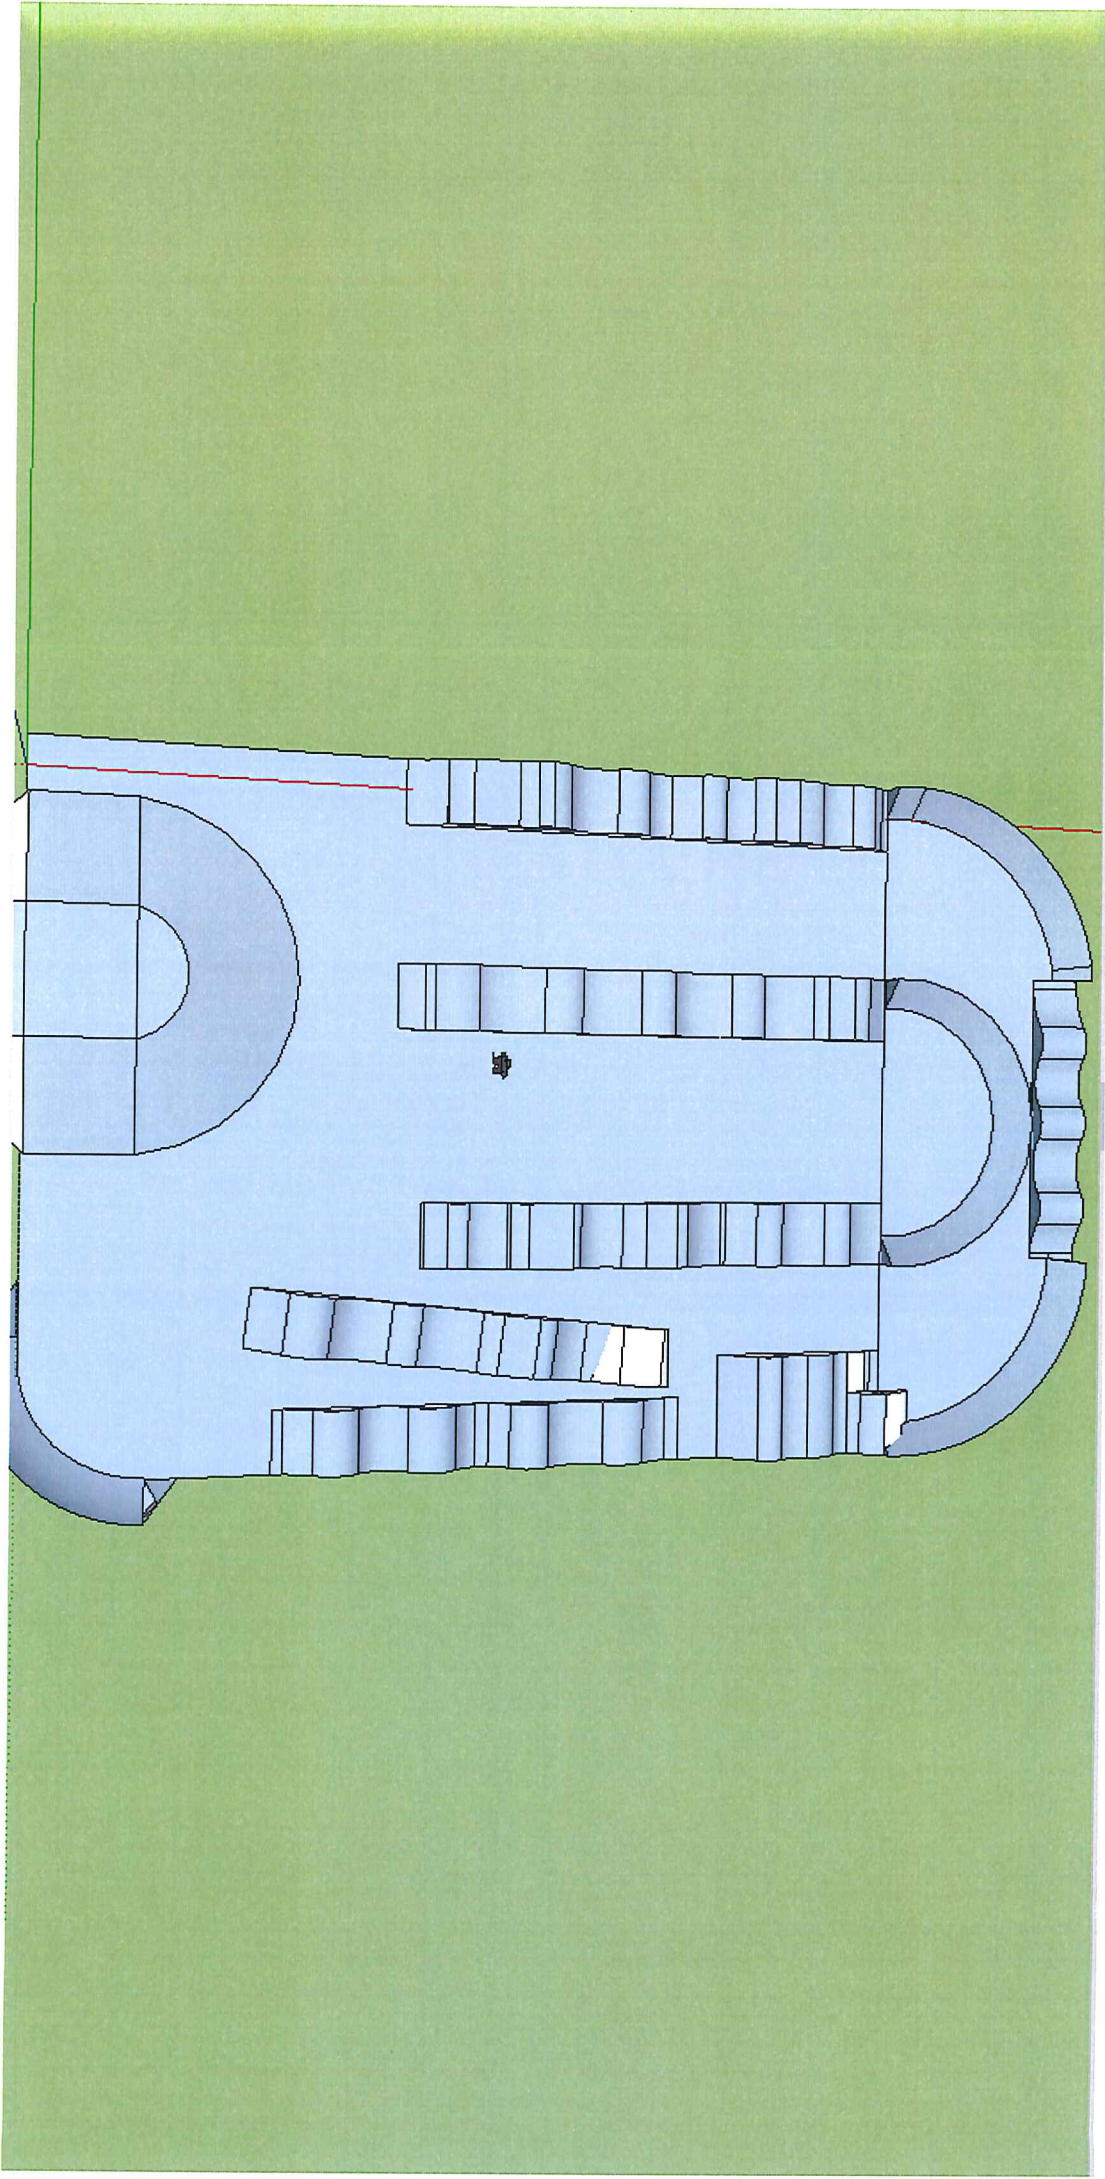



MELAND KOMMUNE
Plan, utbygging og kommunalteknikk

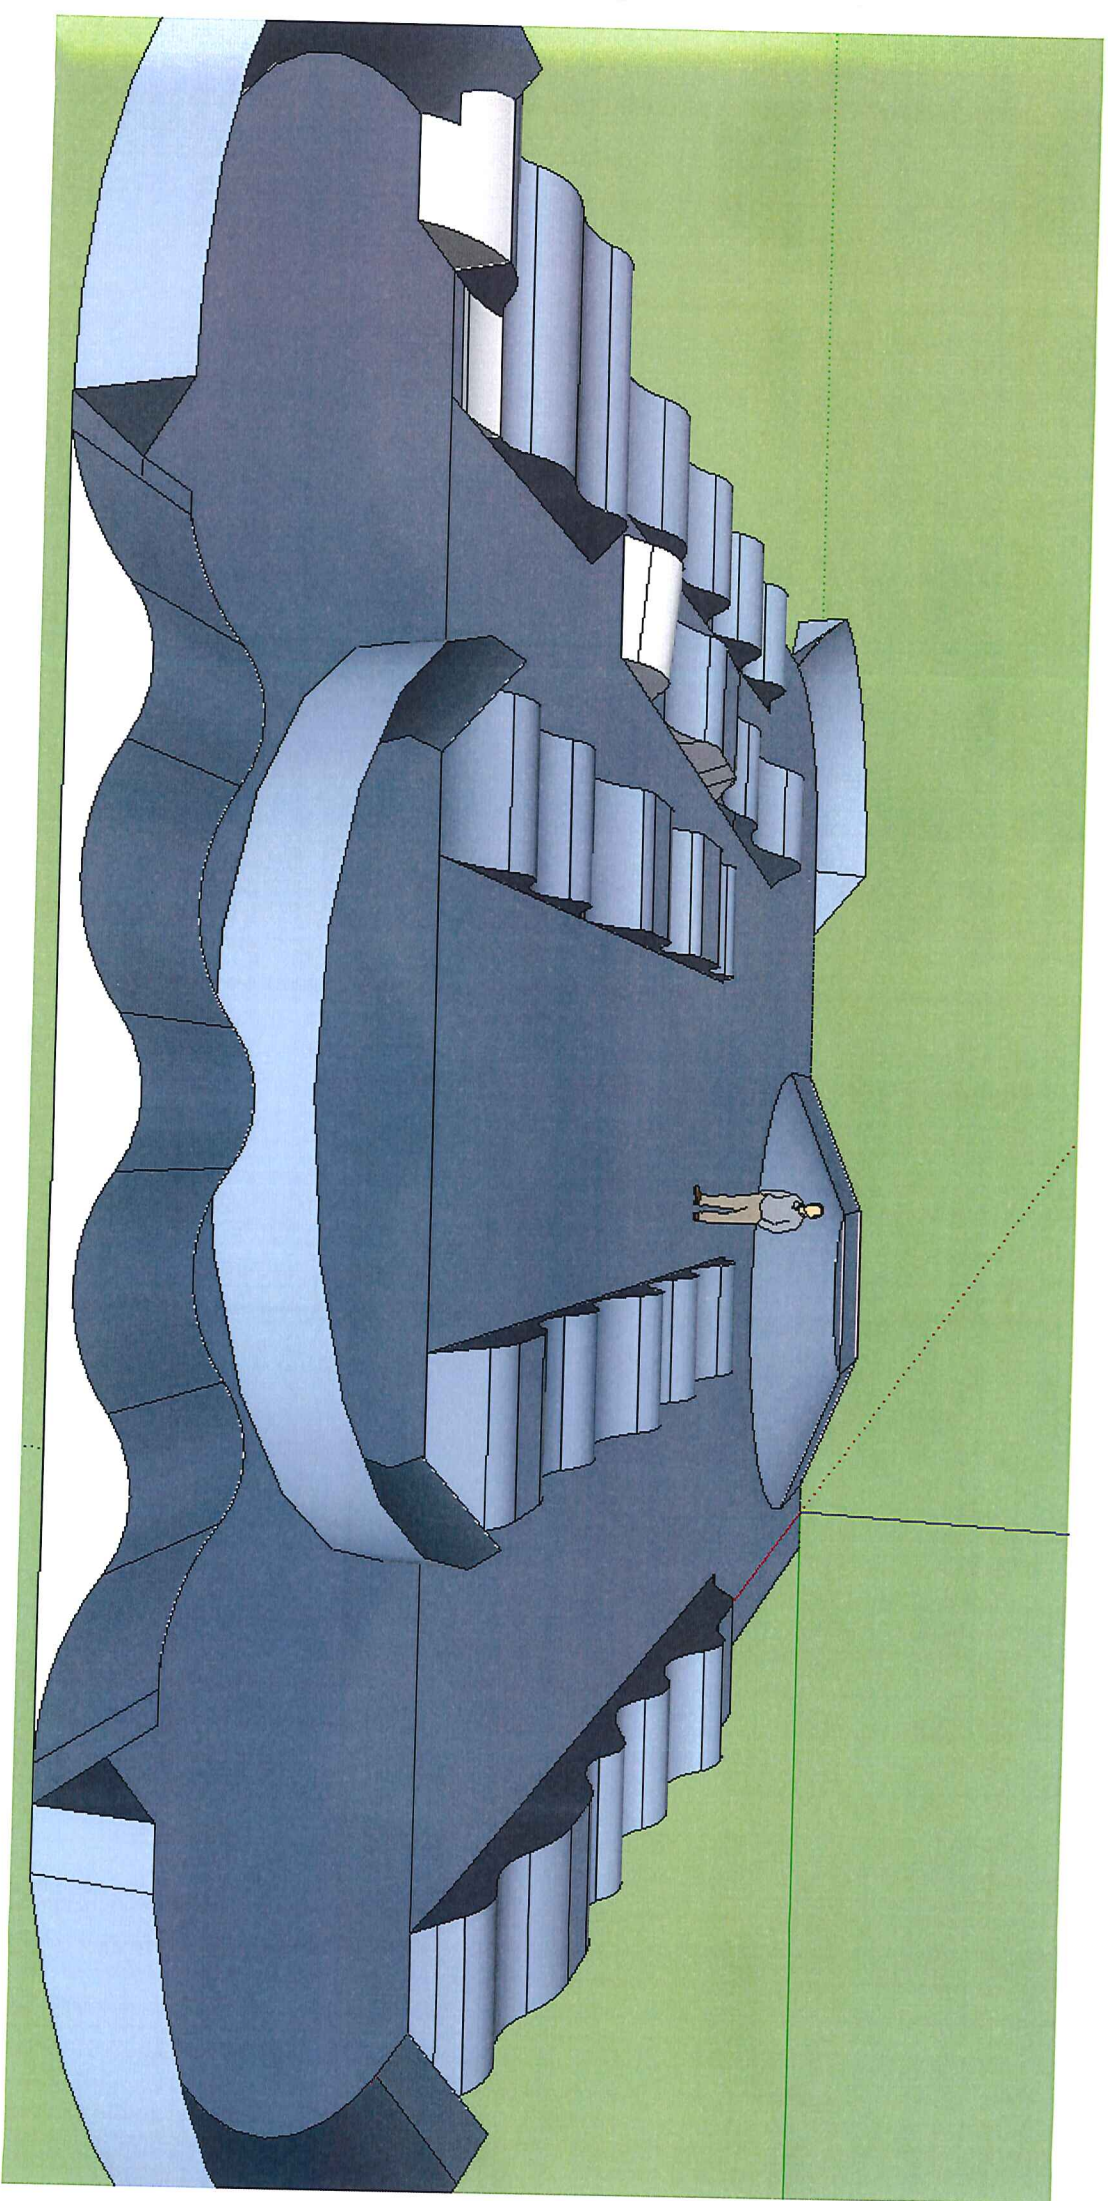

MELAND KOMMUNE
Plan, utbygging og kommunalteknikk

MELAND KOMMUNE
 Plan, utbygging og kommunalteknikk

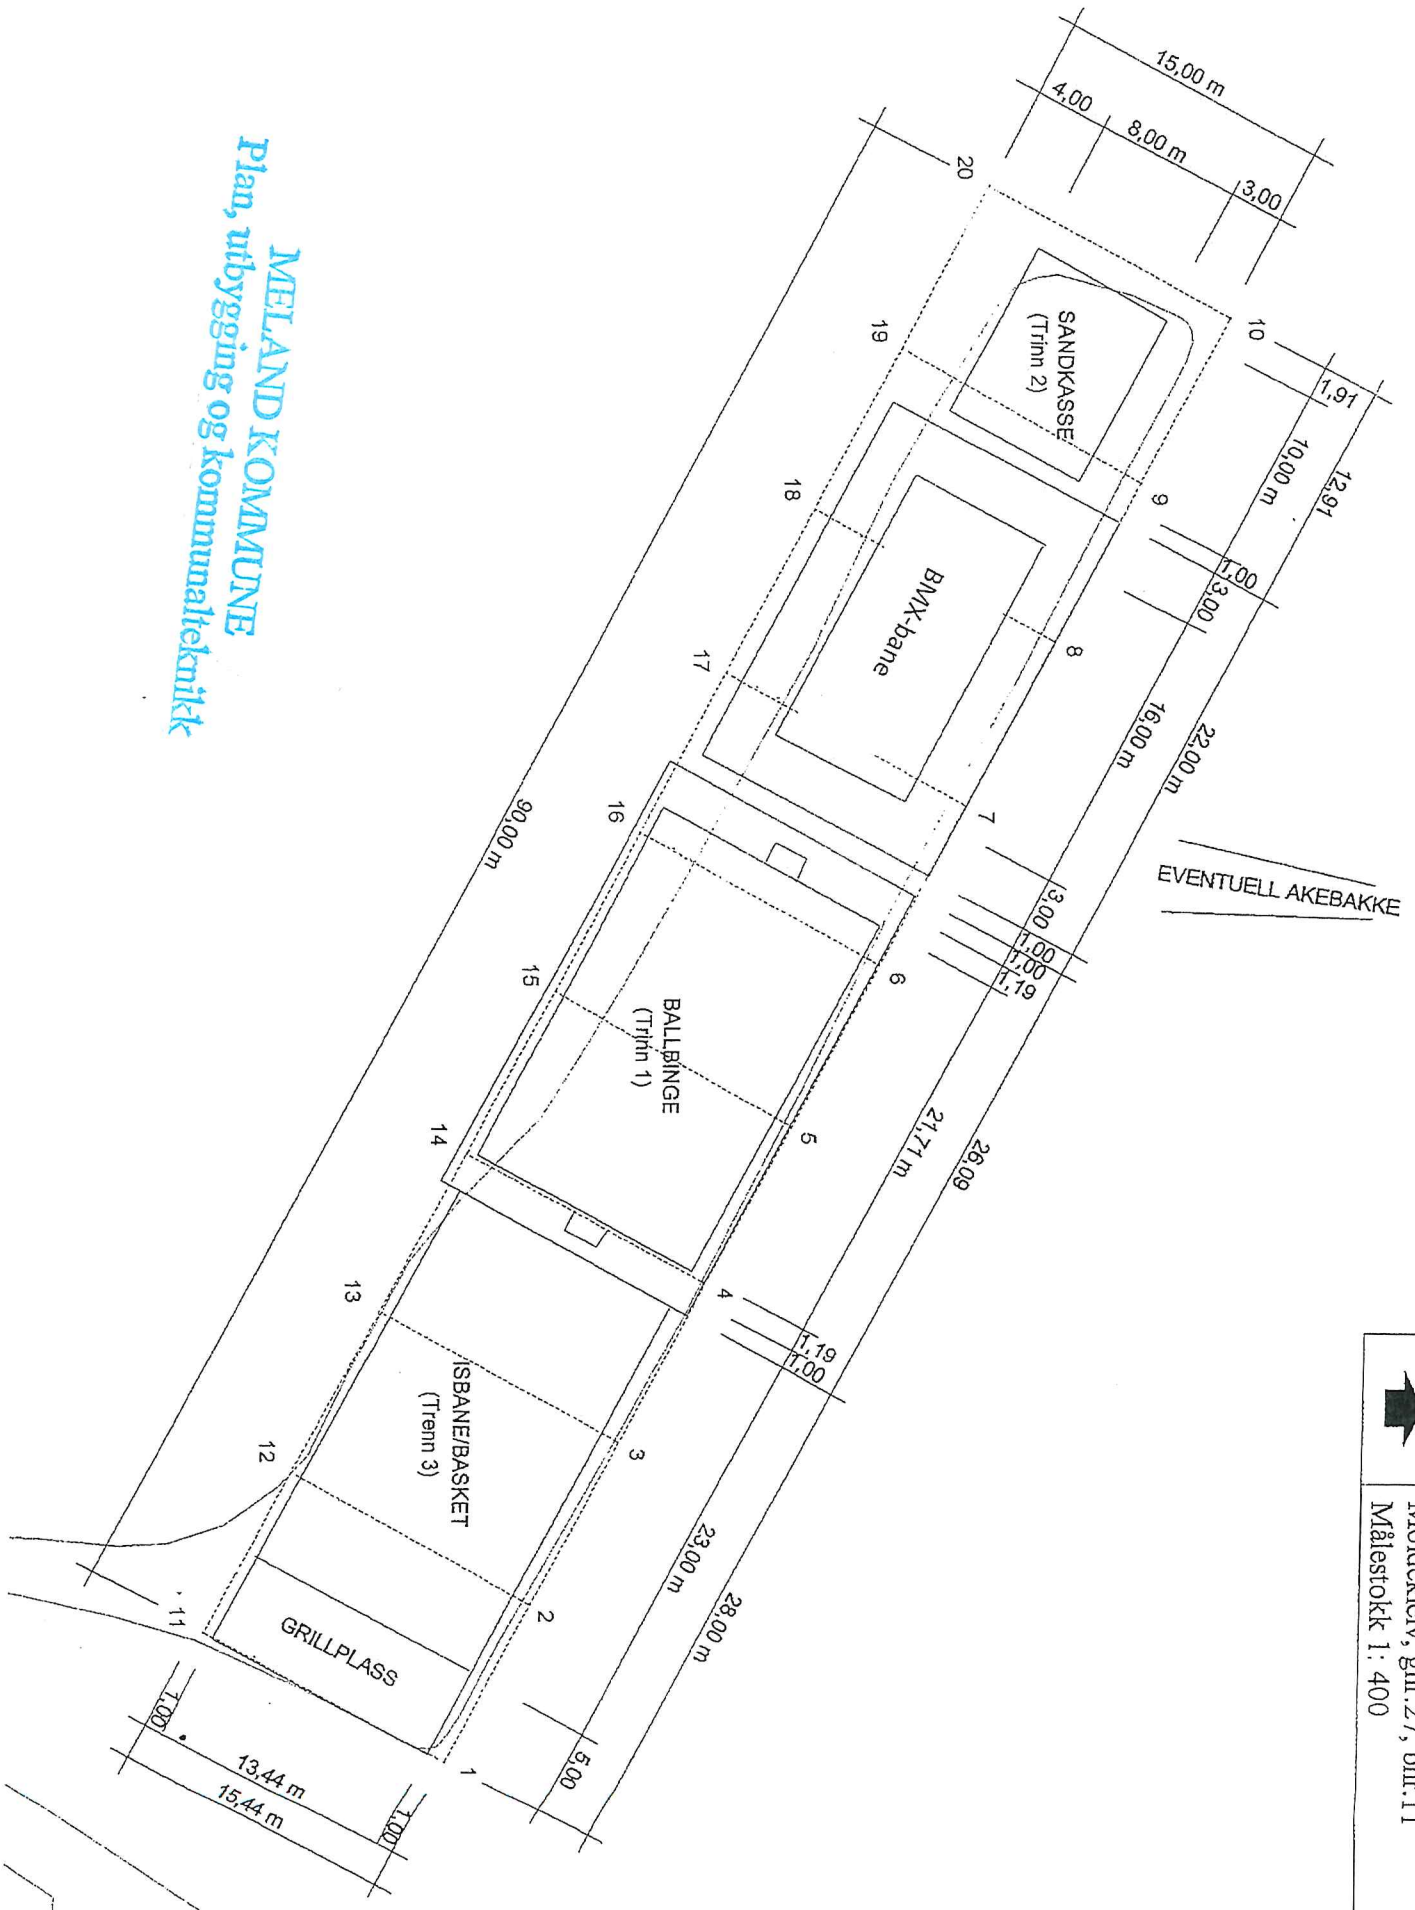

 N
 BALLBØLGE og andre aktiviteter
 Moldkleiv, gnr. 27, bnr. 11
 Målestokk 1 : 400