Eiendom / Tiltak

Løypetona 12 - g/bnr.23/29 - Ny enebolig med tilhørende anlegg

Tiltakshaver

Ragnhild og Per Steinar Osmundnes, Rabben 57, 5108 Hordvik

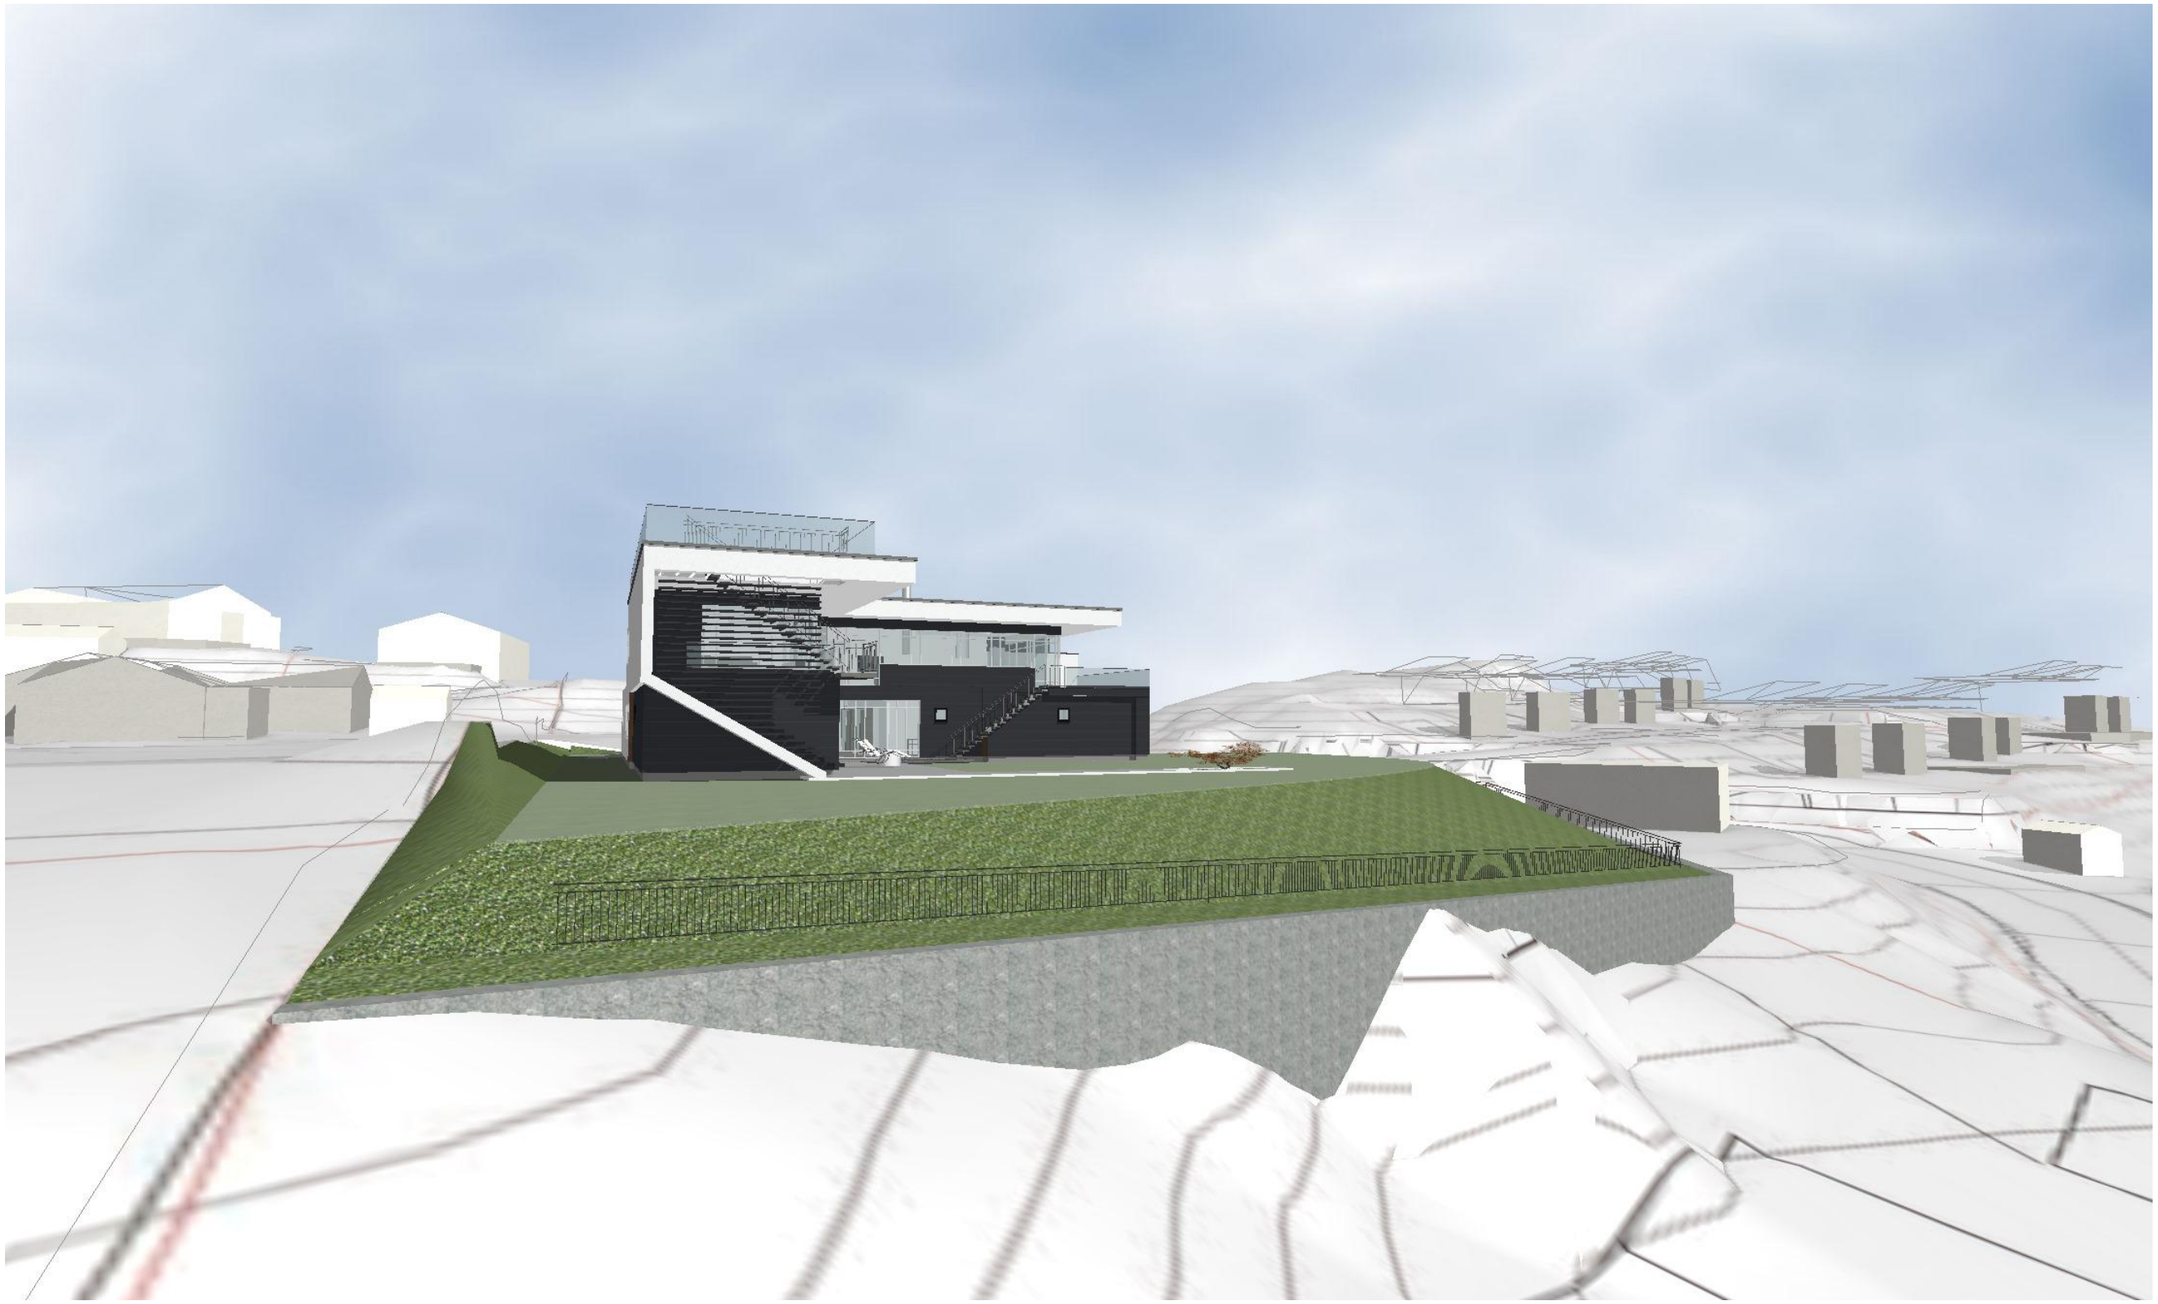

3 d - visualisering

Målestokk og tegningsformat:	Dato	Sign:
1:222,96, A3	2018.04.20	
Prosjektnr. internt:	Tegn.nr:	Rev.nr:
0410	A72-102	

Trond Martens Sivilarkitekt

Bragernes Torg 8 3017 Drammen Tlf: 930 84 351 Org.nr. 984 702 906 mva Godkj.nr. 2003012799 post@trondmartenssivilarkitekt.no www.trondmartenssivilarkitekt.no