
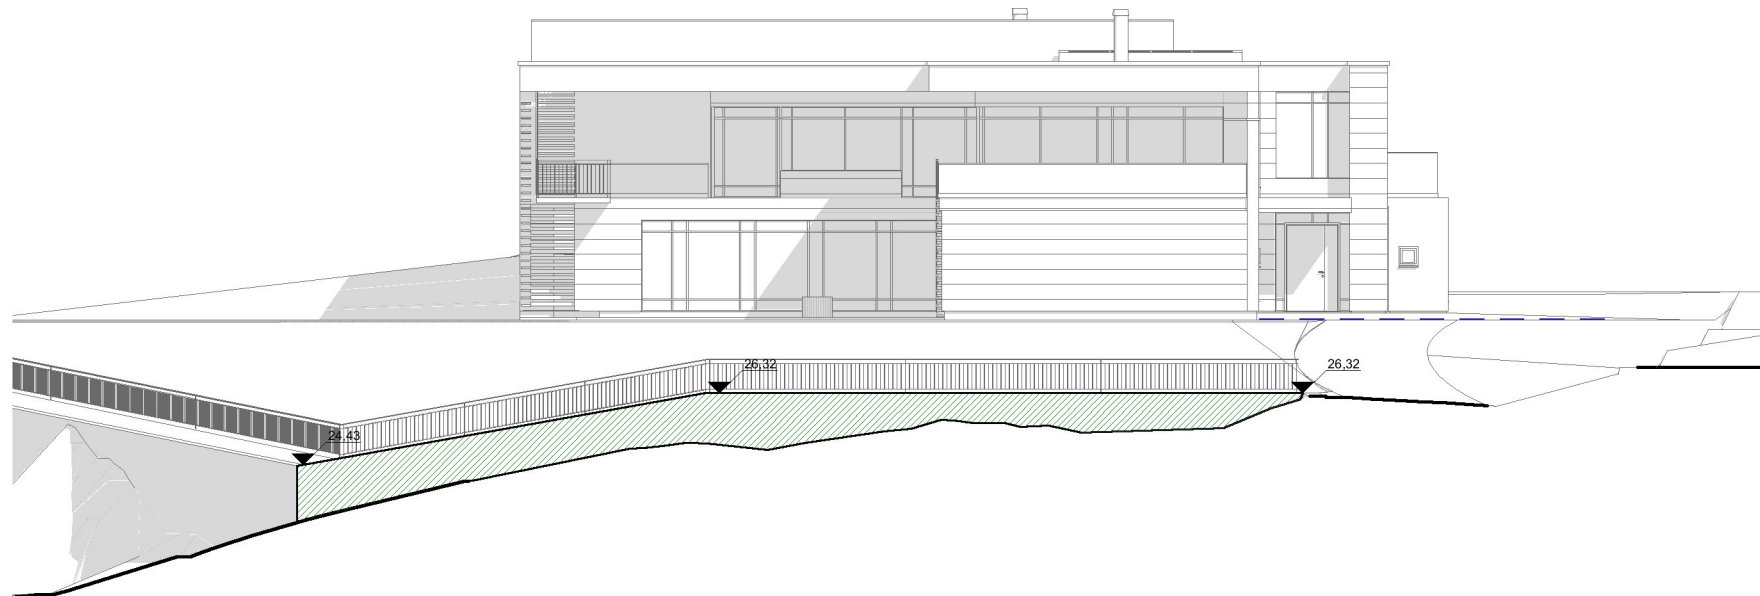


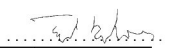

Fasade sør - forstøtningsmur

Målestokk og tegningsformat:	Dato	Sign:
1:200, A4	2018.04.20	
Prosjektnr. internt:	Tegnr.:	Rev.nr.:
0410	32	