

SITUASJONSKART

Gnr./Bnr: 52/52
Adresse: Kårbø 103
Eigar/søkar: Eilif Johannesen

Kvalitet: FKB-C


Gjeldande plan: Kommuneplan
Planformål: Fritidsbustad

Målestokk: 1:1000
Dato: 22/06/10



MELAND
KOMMUNE

-  Bolighus
-  Andre bygg

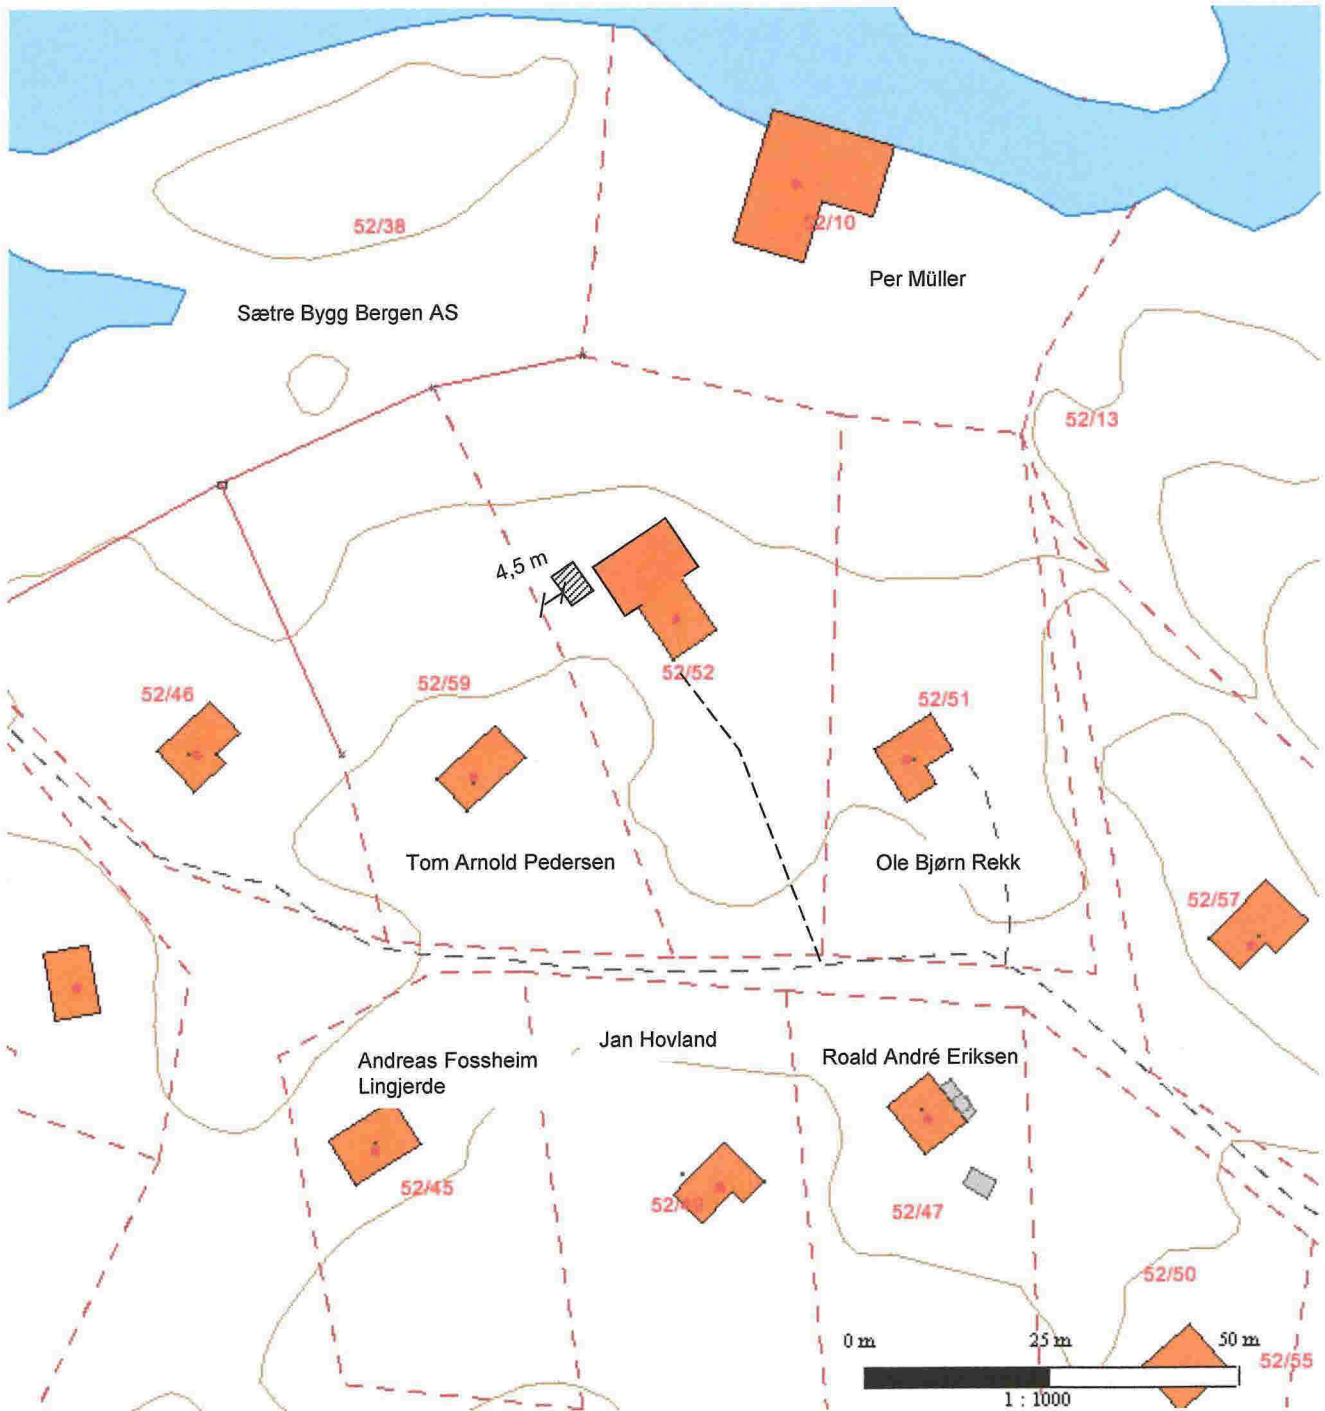

 Tiltak