

### SITUASJONSKART

Gnr/Brnr: 22/161 snr.2  
 Adresse: Mjåtveitflaten 39A  
 Eigjar/søkar: Dale Brakstad Eiendom

Kvalitet : FKB-B

Målestokk: 1:1000  
 Dato: 16.03.2018



MELAND  
 KOMMUNE



Gjeldande plan : Reguleringsplan  
 Planformål : Industri  
 Vår referanse: Amg

- Gjerde
- Usikker eigdomsgrense
- Målt eigdomsgrense
- Bolighus
- Andre bygg

Sign. ....



*Utsnittet er å setje på avstandar på kartet*

### SITUASJONSPLAN

Tiltak

Underskrift Situasjonsplan

Dato

## SITUASJONSKART

Gnr/Bnr: 22/161 snr.2  
 Adresse: Mjåtveitflaten 39A  
 Eigarsøkar: Dale Brakstad Eiendom

Kvalitet: FKB-B

Gjeldande plan: Reguleringsplan  
 Planformål: Industri

Vår referanse: Amg

Sign. ....




Målestokk: 1:500  
 Dato: 16.03.2018

MELAND  
 KOMMUNE



// // Gjerde  
 - - - Usikker eigedomsgrense  
 - - - Målt eigedomsgrense  
 Bolighus  
 Andre bygg

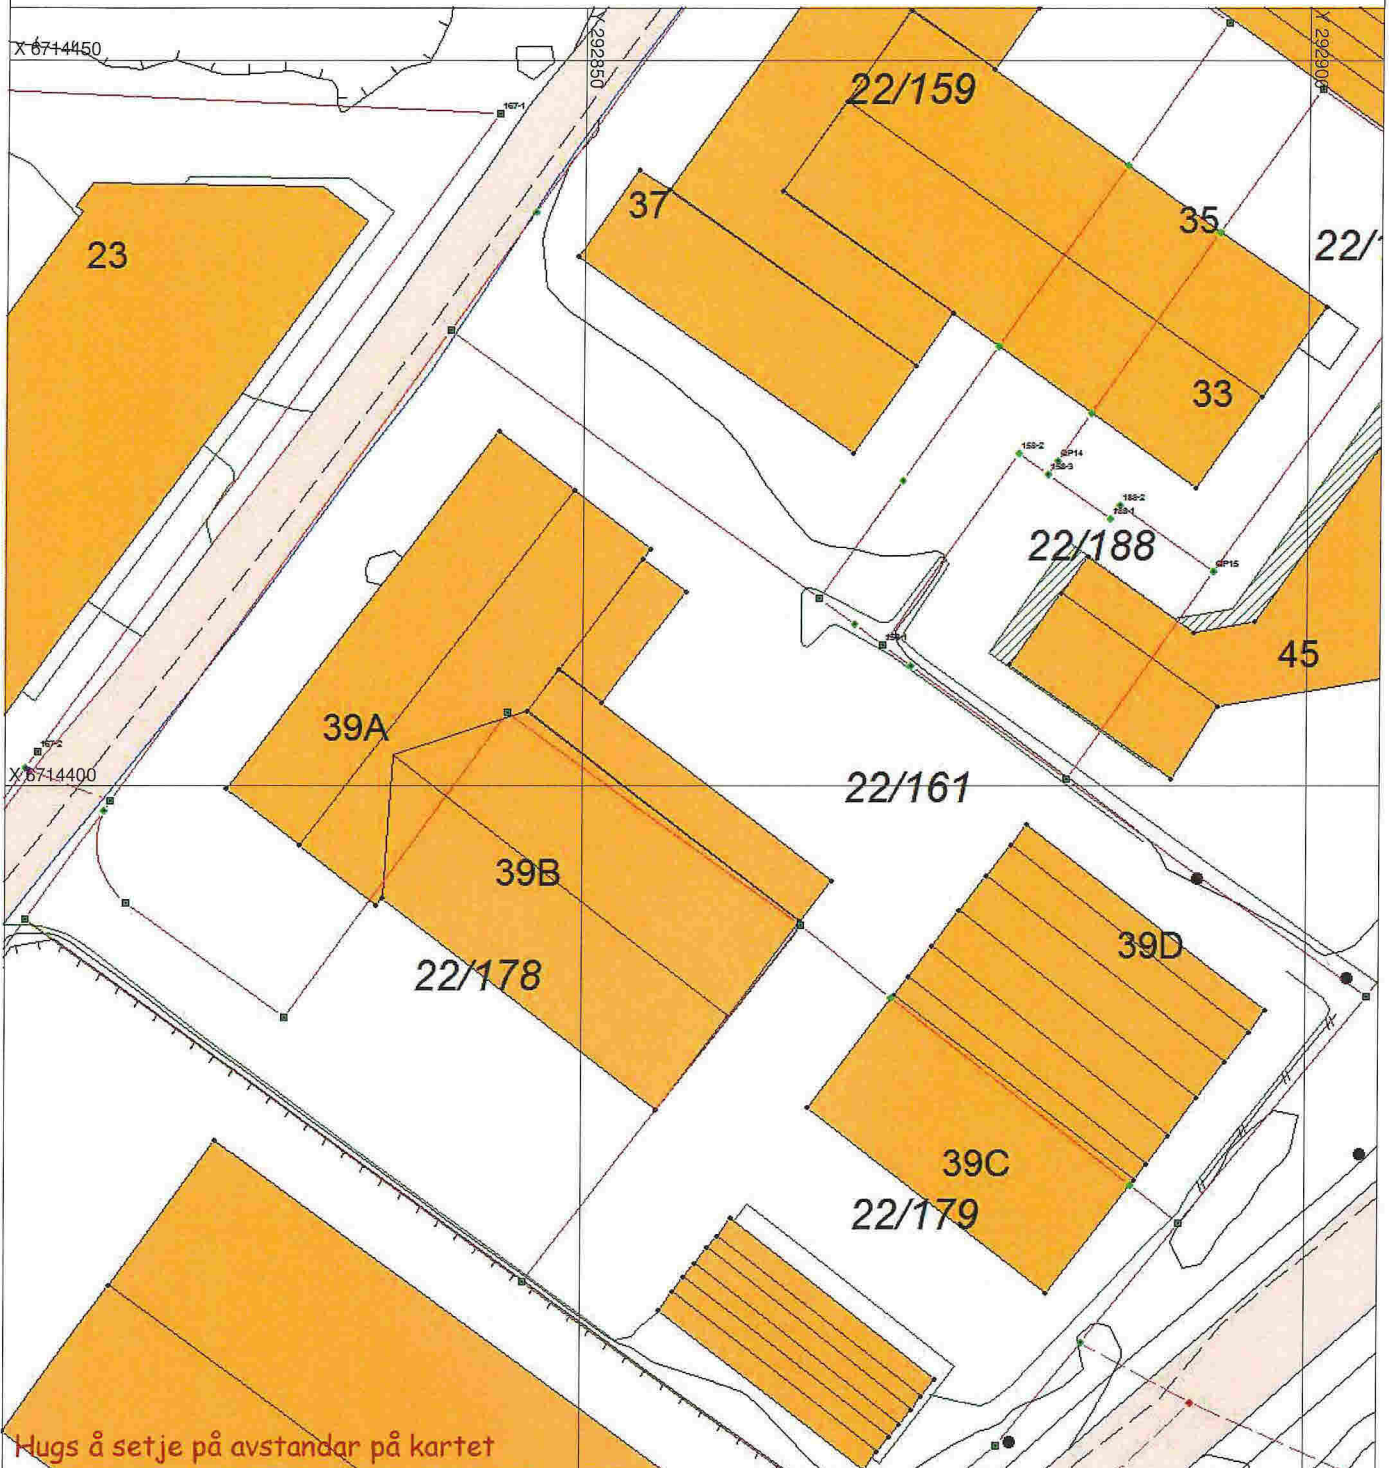

## SITUASJONSPLAN

 Tiltak

Underskrift Situasjonsplan

Dato