

## Sanitærabonnement

<input checked="" type="checkbox"/> SØKNAD om nytt abonnement til offentlig vann-/avløpsanlegg	<input type="checkbox"/> MELDING om reparasjon/endring/supplerende tiltak i bestående sanitæranlegg i boligeiendom og fritidsbebyggelse samt enkle installasjoner innenfor en bruksenhet eller branncelle
<input checked="" type="checkbox"/> Som vedlegg til byggesøknad	
<input type="checkbox"/> Egen søknad/melding	

## Søknaden / meldingen gjelder

<input checked="" type="checkbox"/> Abonnement til offentlig vannforsyning	<input type="checkbox"/> Abonnement til offentlig avløp
--	---

## Eiendom/byggested

Gnr. 49	Bnr. 158	Festenr.	Seksjonsnr.	Bygningsnr.	Bolignr.	Kommune Meland
Adresse Levegen					Postnr.	Poststed

## Abonnementet / tilkoblingen omfatter:

Bygningens art						
<input checked="" type="checkbox"/> Boligbygg	<input type="checkbox"/> Fritidsbolig	<input type="checkbox"/> Industribygg	<input type="checkbox"/> Forretnings-/kontorbygg	<input type="checkbox"/> Landbrukseiendom		
<input type="checkbox"/> Annen bygning, beskriv:						
Type installasjon / ledning						
<input checked="" type="checkbox"/> Vann utvendig	<input checked="" type="checkbox"/> Spillvann utvendig	<input type="checkbox"/> Overvann utvendig				
<input checked="" type="checkbox"/> Vann innvendig	<input checked="" type="checkbox"/> Spillvann innvendig	<input type="checkbox"/> Overvann innvendig				
<input type="checkbox"/> Annet, beskriv:						

## Vannforsyning

Antatt vannmengde l/s	Dim.	Materiale	Trykkklasse
Utstyr som skal monteres			
<input type="checkbox"/> Reduksjonsventil	<input type="checkbox"/> Trykkforsterkningspumpe	<input type="checkbox"/> Sil/filteranlegg	<input type="checkbox"/> Sprinkleranlegg
<input type="checkbox"/> Vannmåler	<input type="checkbox"/> Vannmålerkonsoll	NB! Henviser til kommunens norm for vannmåler	
<input type="checkbox"/> Ikke vannmåler, oppgi bruksareal m <sup>2</sup>			
<input type="checkbox"/> Tilbakestrømningssikring	Kategori: 1 <input type="checkbox"/>	2 <input type="checkbox"/>	3 <input type="checkbox"/>
		4 <input type="checkbox"/>	5 <input type="checkbox"/>
Hvis annet utstyr, hva slags?			
Vedlegg ved sprinkleranlegg: Ledningskart/skisse og hydraulisk beregning			<input type="checkbox"/> Ja <input type="checkbox"/> Nei
Ønsket vannmengde/trykk (maks):			

## Avløp - spillvann

Antatt spillvannmengde l/s	Dim.	Materiale	Trykkklasse
	110	RVC	

## Avløp - overvann

<input type="checkbox"/> Føres til terreng	Beskriv:		
<input type="checkbox"/> Føres til kommunalt nett	Beskriv:		
<input type="checkbox"/> Uten fordrøyning	Beskriv:	<input type="checkbox"/> Dokumentasjon/vedlegg	
<input type="checkbox"/> Med fordrøyning	Beskriv:	<input type="checkbox"/> Dokumentasjon/vedlegg	
Antatt overvannmengde l/s	Dim.	Materiale	Trykkklasse

## Avløp - fellesledning

Antatt avløpsmengde l/s	Dim.	Materiale	Trykkklasse
-------------------------	------	-----------	-------------

Q XIII

Avløpskomponenter			
Vannklosett	<input checked="" type="checkbox"/> Ja	<input type="checkbox"/> Nei	
Slamavskiller kobles ut	<input type="checkbox"/> Ja	<input type="checkbox"/> Nei	
Slamavskiller monteres	<input checked="" type="checkbox"/> Ja	<input type="checkbox"/> Nei	Hvis ja, volum i m <sup>3</sup> eksisterende, 63 m <sup>3</sup>
Minirensanlegg	<input type="checkbox"/> Ja	<input type="checkbox"/> Nei	Hvis ja, volum i m <sup>3</sup> Anleggstype:
Overvannskum	<input type="checkbox"/> Ja	<input type="checkbox"/> Nei	
Drenskum	<input type="checkbox"/> Ja	<input type="checkbox"/> Nei	
Stakekum	<input type="checkbox"/> Ja	<input type="checkbox"/> Nei	
Oljeutskiller	<input type="checkbox"/> Ja	<input type="checkbox"/> Nei	Hvis ja, volum i m <sup>3</sup> Eventuelt eget vedlegg <input type="checkbox"/>
Fettutskiller	<input type="checkbox"/> Ja	<input type="checkbox"/> Nei	Hvis ja, volum i m <sup>3</sup> Eventuelt eget vedlegg <input type="checkbox"/>
Pumpekum	<input type="checkbox"/> Ja	<input type="checkbox"/> Nei	Hvis ja, volum i m <sup>3</sup> Beskriv:
Tilbakeslagsventil	<input type="checkbox"/> Ja	<input type="checkbox"/> Nei	
Andre komponenter	<input type="checkbox"/> Ja	<input type="checkbox"/> Nei	Beskriv:

Tinglyste erklæringer - avtaler	
Berører vann-/avløpsledning andres eiendom?	<input checked="" type="checkbox"/> Ja <input type="checkbox"/> Nei
Hvis ja, foreligger tinglyst rettighet?	<input type="checkbox"/> Ja <input checked="" type="checkbox"/> Nei
Har eiendommen felles vann-/avløpsledning med andre eiendommer?	<input checked="" type="checkbox"/> Ja <input type="checkbox"/> Nei
Hvis ja, foreligger tinglyst rettighet?	<input type="checkbox"/> Ja <input checked="" type="checkbox"/> Nei

Vedlegg	
<input checked="" type="checkbox"/>	Situasjonsplan som viser stoppeventil, tilkoblingssted, stoppekranskilt, kummer mv. nøyaktig målsatt, herunder beskyttelse mot tilbakeslagsfare i hovedledning. Rørdimensjoner skal påføres, også for private fellesledninger.
<input type="checkbox"/>	Tinglyste erklæringer / avtaler
<input type="checkbox"/>	Sprinkleranlegg - ledningskart/skisse og hydraulisk beregning
<input checked="" type="checkbox"/>	Andre vedlegg, beskriv: Søknad om utslipp.
<input type="checkbox"/>	Andre vedlegg, beskriv:

**Erklæringer**

Installasjonsarbeidene vil bli utført i henhold til gjeldende lover, forskrifter og reglementer, eventuelt med de lempninger som måtte bli gitt ved dispensasjon. Som eier av anlegg/eiendom (tiltakhaver) forplikter jeg meg til å overholde de til enhver tid gjeldende sanitær- og avgiftsbestemmelser. Jeg er videre inneforstått med at det må søkes bygningsmyndigheten om installasjonstillatelse for angjeldende sanitæranlegg i henhold til plan og bygningslovens bestemmelser.

Tiltakshaver/Eier			
Tiltakshaver - navn Per-Christian Iden			Org.nr.
Adresse Lønarenen 11a	Postnr. 5918	Poststed Freløhaug	
E-postadresse peddiiden@gmail.com		Telefon	Mobil
Dato	Signatur	Kontaktperson (skrevet med blokkbokstaver) Per-Christian Iden	

Ansvarlig foretak			
Foretakets navn Hole VVS AS			Org.nr. 999540708
Adresse Hella 98	Postnr. 5936	Poststed Manger	
E-postadresse post@holevvs.no		Telefon	Mobil 90882748
Dato 25/4/2018	Signatur Odd Heine Hole	Kontaktperson (skrevet med blokkbokstaver) Odd Heine Hole	



Meland kommune

Q XV

**8. Underskrift og fråsegn:**

Eg forpliktar meg til å følgje føresegnene i ureiningsforskrifta og enkeltvedtak i samsvar med ureiningsforskrifta. Som ansvarleg eigar er eg ansvarleg for forskriftsmessig drift og vedlikehald.

Dato:

Underskrift ansvarleg eigar:

Gjenta med blokkbokstavar:

26.4-2018 Per-Christian Iden

Per-Christian Iden

**9. Merknader frå kommunen:**

Q XVIII

Avløpskomponenter			
Vannklosett	<input checked="" type="checkbox"/> Ja	<input type="checkbox"/> Nei	
Slamavskiller kobles ut	<input type="checkbox"/> Ja	<input type="checkbox"/> Nei	
Slamavskiller monteres	<input checked="" type="checkbox"/> Ja	<input type="checkbox"/> Nei	Hvis ja, volum i m <sup>3</sup> eksisterende, 60 m <sup>3</sup>
Minirensanlegg	<input type="checkbox"/> Ja	<input type="checkbox"/> Nei	Hvis ja, volum i m <sup>3</sup> Anleggstype:
Overvannskum	<input type="checkbox"/> Ja	<input type="checkbox"/> Nei	
Drenskum	<input type="checkbox"/> Ja	<input type="checkbox"/> Nei	
Stakekum	<input type="checkbox"/> Ja	<input type="checkbox"/> Nei	
Oljeutskiller	<input type="checkbox"/> Ja	<input type="checkbox"/> Nei	Hvis ja, volum i m <sup>3</sup> Eventuelt eget vedlegg
Fettutskiller	<input type="checkbox"/> Ja	<input type="checkbox"/> Nei	Hvis ja, volum i m <sup>3</sup> Eventuelt eget vedlegg
Pumpekum	<input type="checkbox"/> Ja	<input type="checkbox"/> Nei	Hvis ja, volum i m <sup>3</sup> Beskriv:
Tilbakeslagsventil	<input type="checkbox"/> Ja	<input type="checkbox"/> Nei	
Andre komponenter	<input type="checkbox"/> Ja	<input type="checkbox"/> Nei	Beskriv:

Tinglyste erklæringer - avtaler	
Berører vann-/avløpsledning andres eiendom?	<input type="checkbox"/> Ja <input checked="" type="checkbox"/> Nei
Hvis ja, foreligger tinglyst rettighet?	<input type="checkbox"/> Ja <input checked="" type="checkbox"/> Nei
Har eiendommen felles vann-/avløpsledning med andre eiendommer?	<input checked="" type="checkbox"/> Ja <input type="checkbox"/> Nei
Hvis ja, foreligger tinglyst rettighet?	<input type="checkbox"/> Ja <input checked="" type="checkbox"/> Nei

Vedlegg	
<input checked="" type="checkbox"/>	Situasjonsplan som viser stoppeventil, tilkoblingssted, stoppekranskil, kumner mv. nøyaktig målbart, herunder beskyttelse mot tilbakeslagstare i hovedledning. Rørdimensjoner skal påføres, også for private fellesledninger.
<input type="checkbox"/>	Tinglyste erklæringer / avtaler
<input type="checkbox"/>	Sprinkleranlegg - ledningskart/skisse og hydraulisk beregning
<input checked="" type="checkbox"/>	Andre vedlegg, beskriv: <i>Sekundær om utslipp</i>
<input type="checkbox"/>	Andre vedlegg, beskriv:

**Erklæringer**

Installasjonsarbeidene vil bli utført i henhold til gjeldende lover, forskrifter og reglementer, eventuelt med de lempninger som måtte bli gitt ved dispensasjon. Som eier av anlegg/eiendom (tiltakshaver) forplikter jeg meg til å overholde de til enhver tid gjeldende sanitær- og avgiftsbestemmelser. Jeg er videre innforstått med at det må søkes bygningsmyndigheten om installasjonsfritakelse for angjeldende sanitæranlegg i henhold til plan og bygningslovens bestemmelser.

Tiltakshaver/Eier			
Tiltakshaver - navn <i>Per-Christian Iden</i>			Org.nr.
Adresse <i>Lønareneia 11a</i>	Postnr. <i>5918</i>	Poststed <i>Fiechhaus</i>	
E-postadresse <i>peddiiden@gmail.com</i>		Telefon	Mobil
Dato <i>26.04.2018</i>	Signatur <i>Per-Christian Iden</i>	Kontaktperson (skrevet med blokkbokstaver) <i>Per-Christian Iden</i>	

Ansvarlig foretak			
Foretaksnavn <i>Hole VVS AS</i>			Org.nr. <i>999540708</i>
Adresse <i>Hella 98</i>	Postnr. <i>5986</i>	Poststed <i>Manger</i>	
E-postadresse <i>post@holevvs.no</i>		Telefon	Mobil <i>90882748</i>
Dato <i>25.4.2018</i>	Signatur <i>Odd Heine Hole</i>	Kontaktperson (skrevet med blokkbokstaver) <i>Odd Heine Hole</i>	

XVIII

# SITUASJONSKART

D II



MELAND  
KOMMUNE



Gnr/Bnr: 49/158  
Adresse:  
Eigar/sokar: Lis Molmesdal Larsen

Maalestokk: 1:500  
Dato: 18.08.2017

Kvalitet: FKB-B


Gjeldande plan: Kommuneplan TOPP GRUNNMUR PÅ 45,95

Planformål: Bustad

Vår referanse: PAS

Gjerde Bolighus  
Usikker eigedomsgrænse  
Målt eigedomsgrænse Andre bygg

Sign. ....

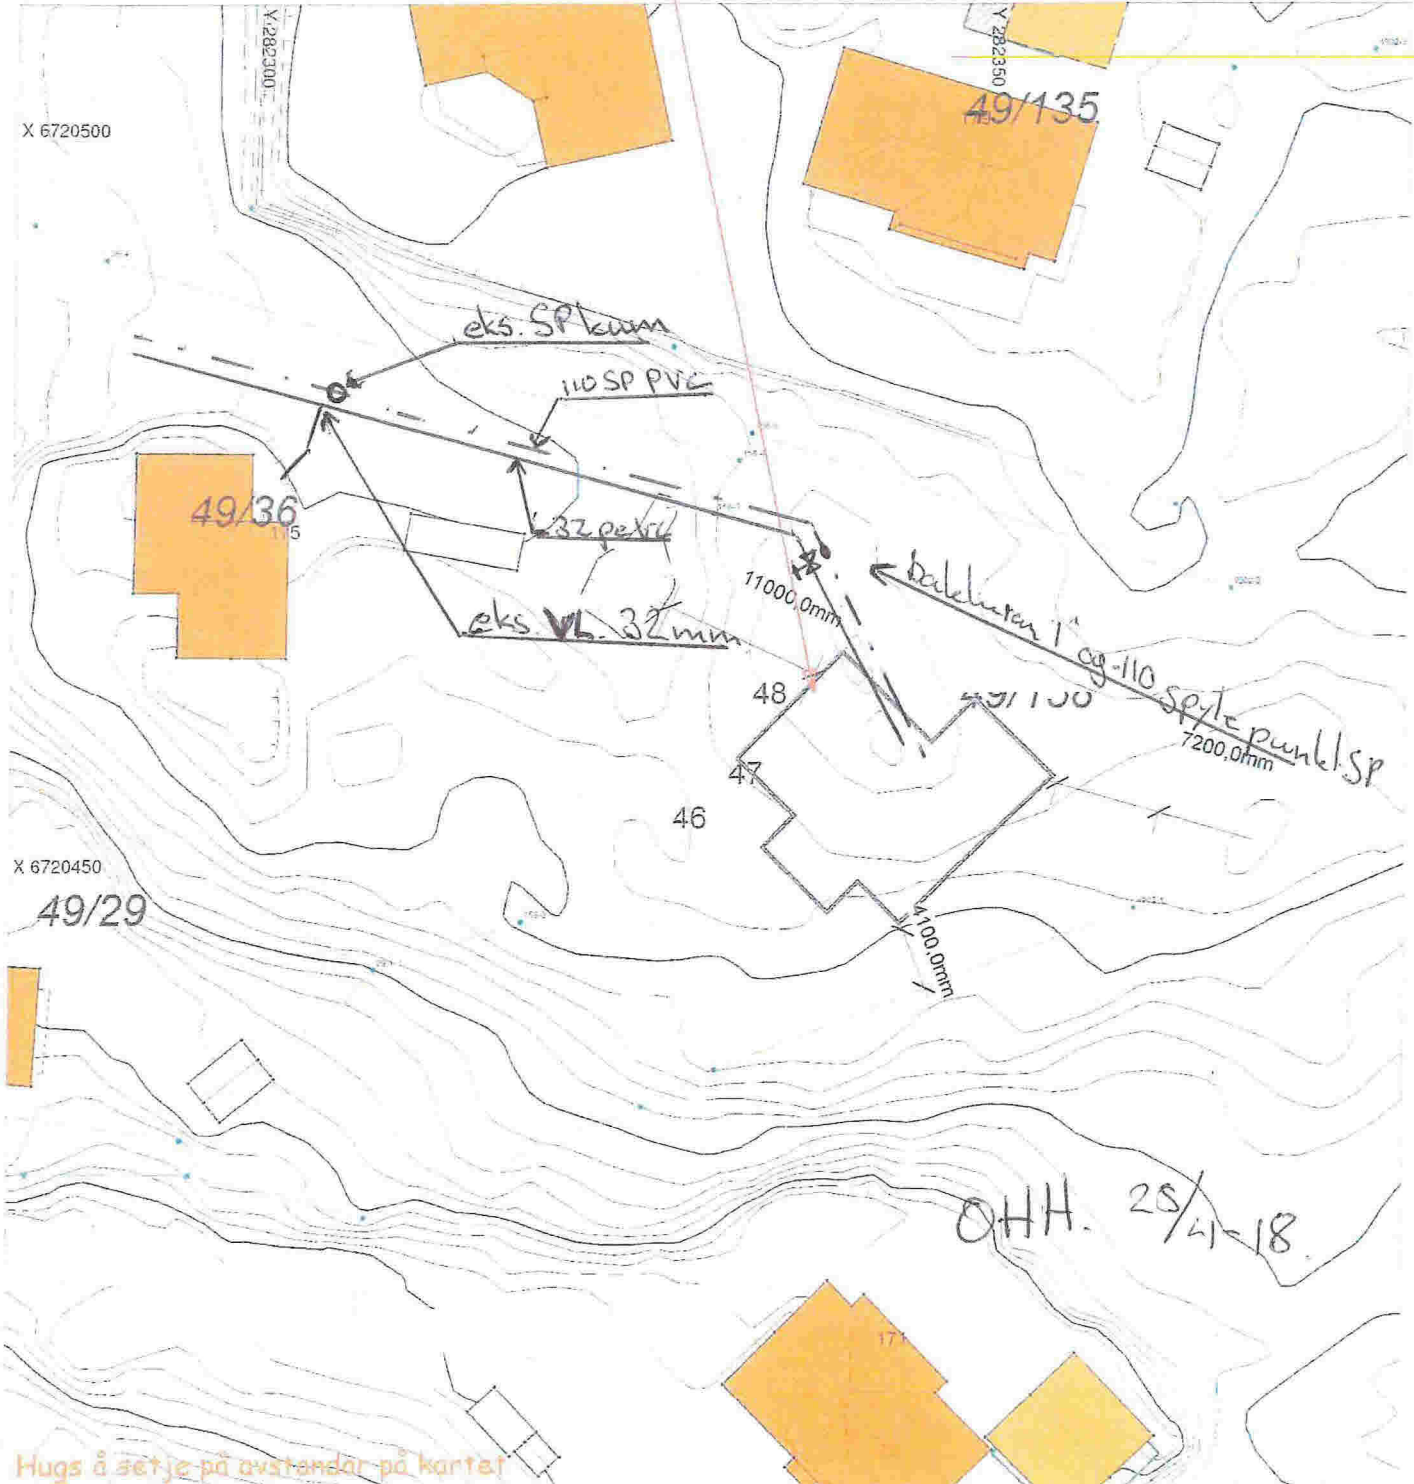

Hugs å setje på avstandar på kartet

## SITUASJONSPLAN

Tiltak

Underskrift Situasjonplan

Dato

IXX

Sep. hild  
63 m

Tilkobling jellesanlass  
Fra denne kummen kobles  
de inn på els. anløpsanlegg

NO PVC SP.

Fra ballen kran ved SPLen  
bli VL Tilkoblet fra denne og med.

Trase er tegnet  
av grunn eier.  
Hole VVS har ikke  
49/32 noe annet grunnlag  
og se ut fra

utslippstedet



Situasjonskart, 49/158  
12.04.2018  
Målestokk 1:1500  
Meland kommune

49/91