

**SITUASJONSKART**

Gnr/Bnr: 10/ 179  
 Adresse: Hjertåsvegen 61  
 Eigar/søkar: Losnedahl / Sæterstøl

Kvalitet : Fkb-B

Målestokk: 1:1000  
 Dato: 13.02.2014



MELAND  
 KOMMUNE




Gjeldande plan : Reguleringsplan  
 Planformål : Bustad

Vår referanse: Amg

Sign. ....

- Gjerde
- Usikker eigedomsgrense
- Målt eigedomsgrense
- Bolighus
- Andre bygg

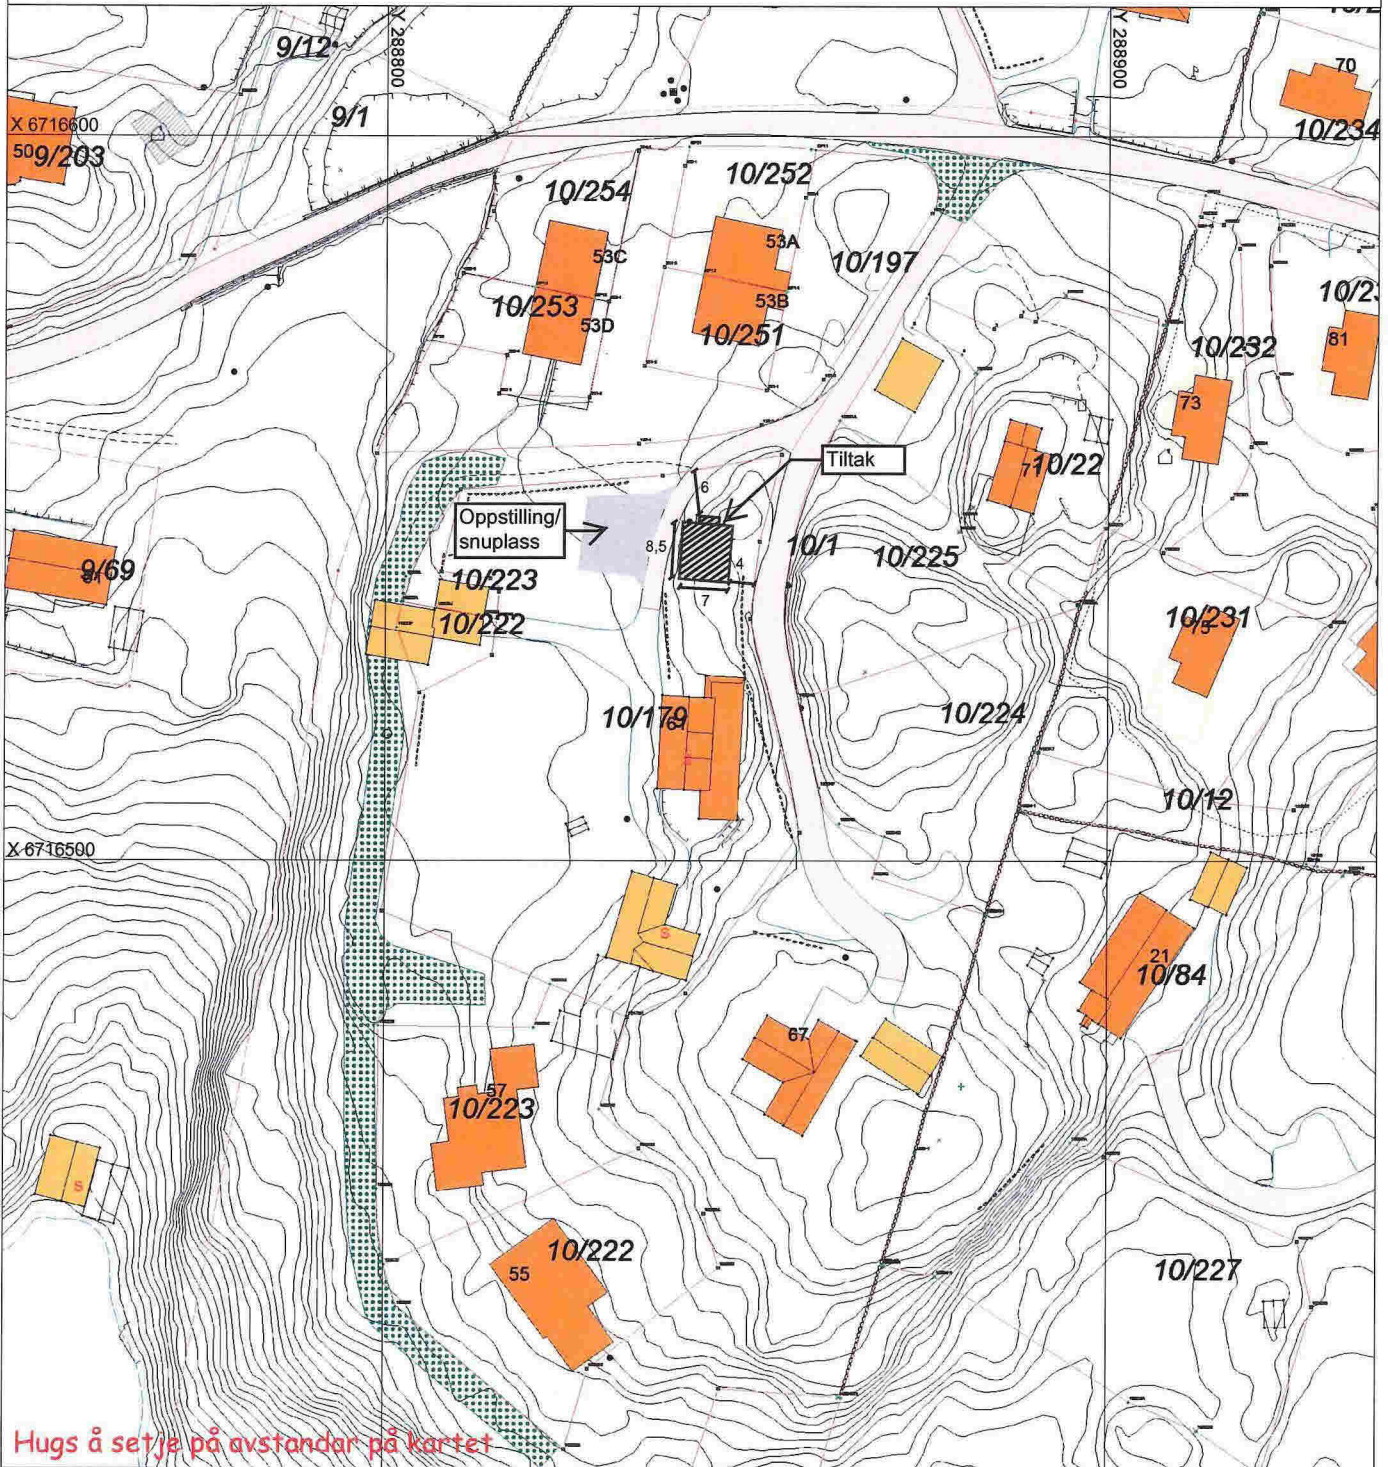

Hugs å setje på avstandar på kartet

**SITUASJONSPLAN**

KOTEHØYDE TOPP GULV = 37.6 moh VISER PÅ TEIGNING.

Tiltak


Underskrift Situasjonsplan

Dato



Meland, gnr 10 bnr 179,  
Data frå utstikking

06.08.2014

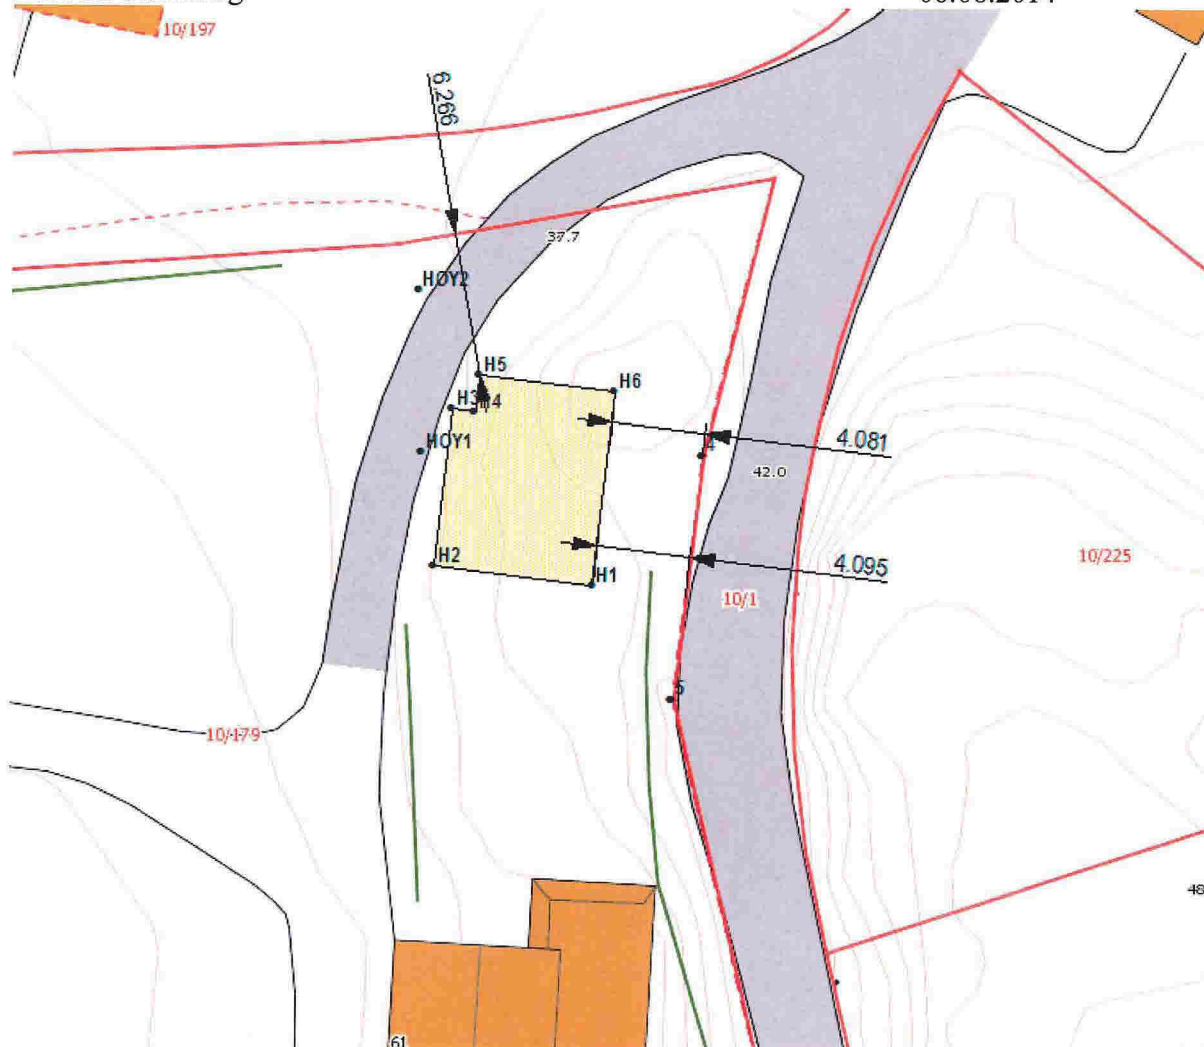


PunktID	N-koord.	Ø-koord.	Høyde	Status
4	6716544,00	288851,78	40,70	Grensemerke
5	6716533,37	288850,54	40,94	Grensemerke
H1	6716538,32	288847,02	39,08	Pæl
H2	6716539,14	288840,06	37,87	Pæl
H3	6716545,99	288840,85	37,81	Spray
H4	6716545,87	288841,84	38,84	Spray
H5	6716547,47	288842,03	38,43	Pæl
H6	6716546,77	288847,99	41,94	Spray
HOY1	6716544,11	288839,51	37,48	Spray
HOY2	6716551,20	288839,34	37,96	Spray

**Vest Oppmåling AS**


PB 84, 5293 Lonevåg  
Tel 5639 4000 Mob 905 12 583




NORD  
1:100

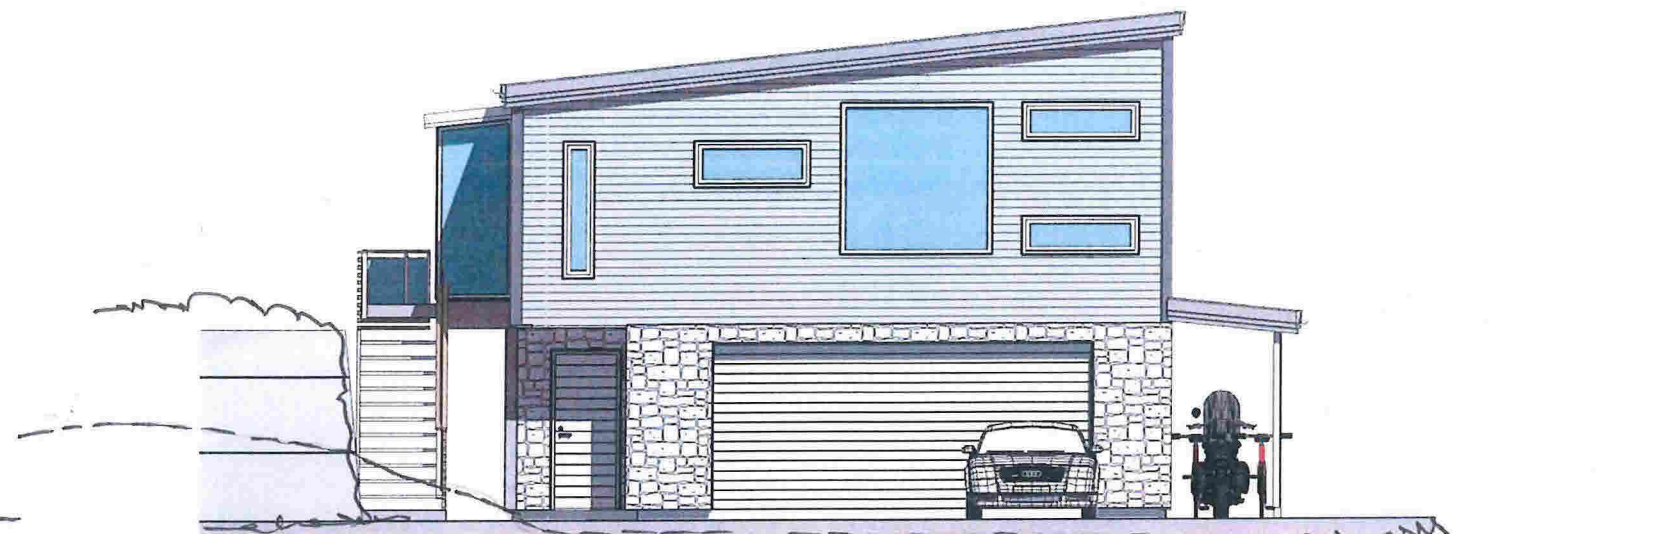

VEST  
1:100

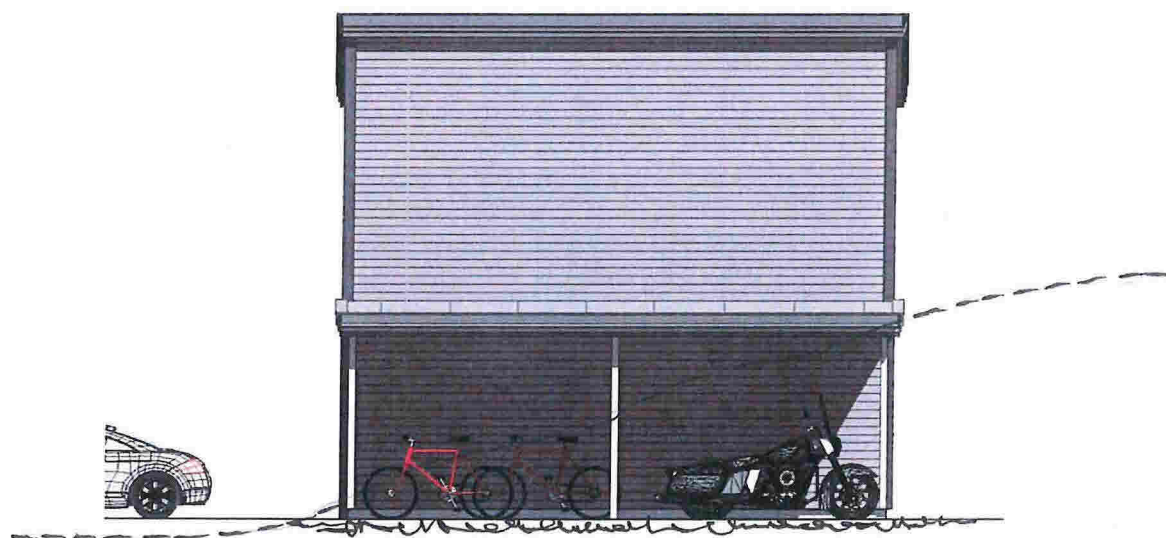

SØR  
1:100

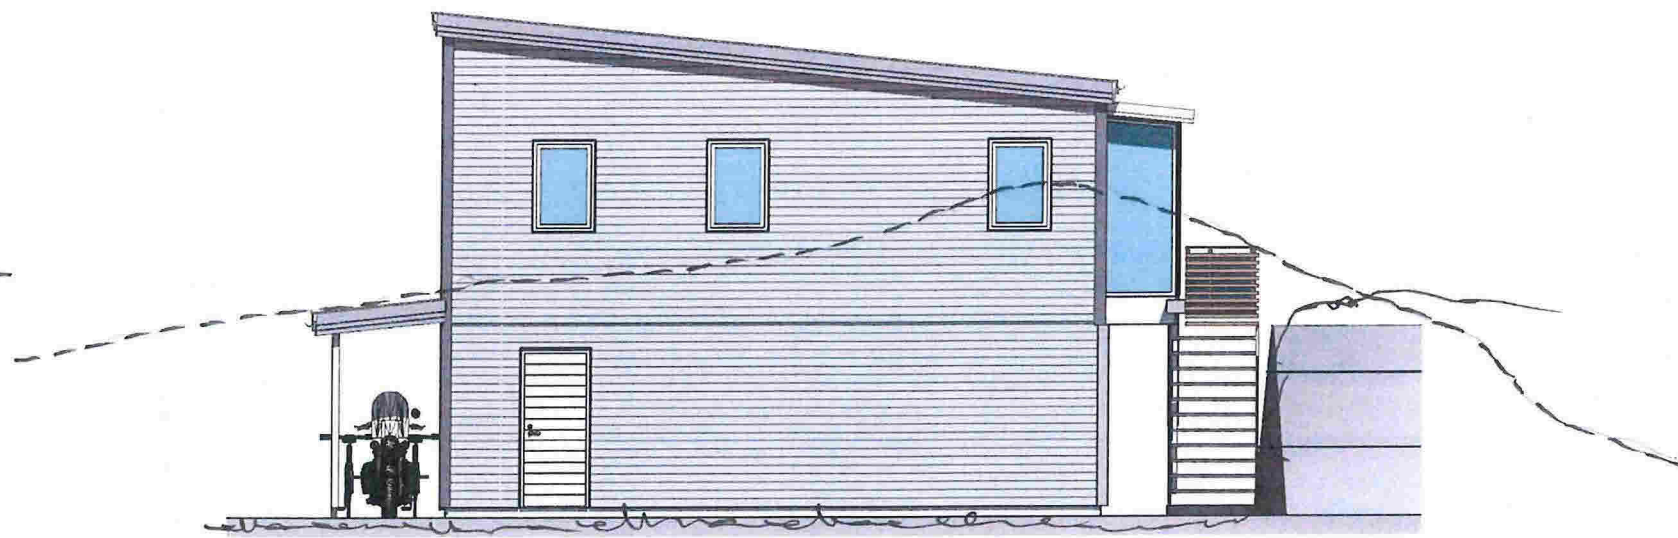

ØST  
1:100

----- VISER EKISTERENDE TERRENG  
 ----- VISER FREMTIDIG TERRENG

**REVISJONER**

Rev.	Dato	Sign	Revisjonen gjelder
B	16.07.14	kpk	Trapp til hovedinngang
A	15.07.14	kpk	glasstak inngangsparti- endret vask og tilgjengelighet på bad

**TILTAK**

Tiltakshaver	Losnedahl/Sæterstøl
Byggeplass	Hjertasvegen 61
Kommune	Meland
Prosjekt	Garasje med leilighet
G.nr./B.nr.	10/179
Prosjekt nummer	




**ANSVARLIG PROSJEKTERENDE**

Foretak	Karl-Petters Tegnestue as
Adresse	Lensmannsbakken 2
Telefon	38331052
E-post	pekriste@online.no

**TEGNING**

Tittel		Fasader	
Tegnet av		Dato	14.07.14
Kontrollert av	KPK	Målestokk	
Original			1:100

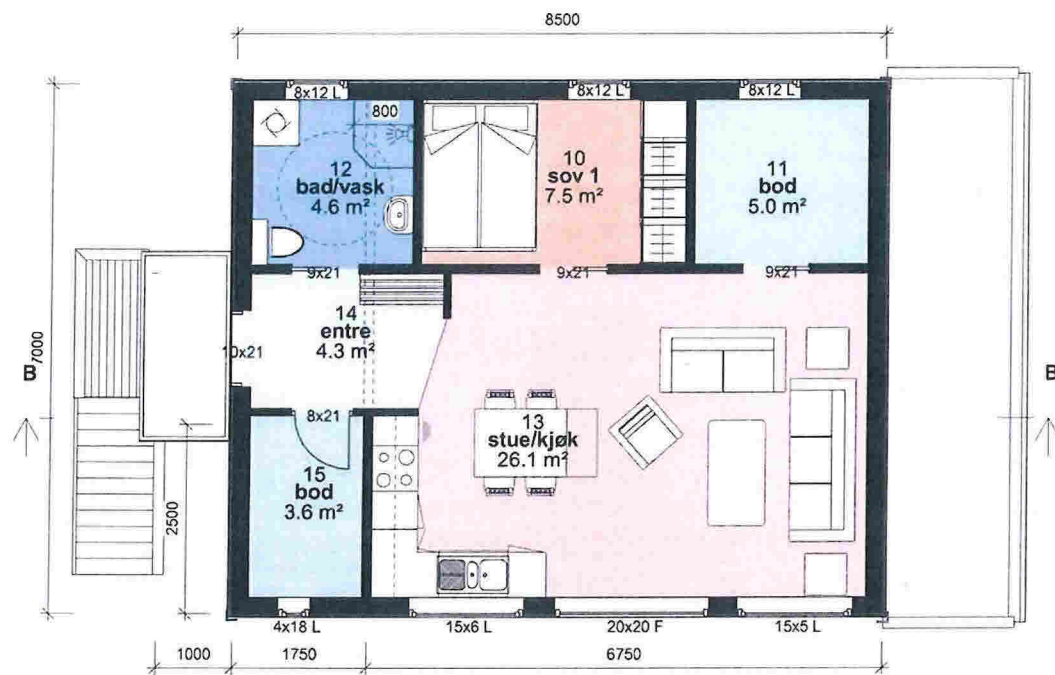

**Bebygd areal BYA..... 72,0 m<sup>2</sup>**

**Oppvarmet bruksareal hovedetasje BRA= 52,9 m<sup>2</sup>**

**2.0 Hovedetasje  
1 : 100**




**Bruksareal hovedetasje.....BRA= 52,9 m<sup>2</sup>**

**Bruksareal underetasje..... BRA= 60,9 m<sup>2</sup>**

**Sum bruksareal..... BRA=113,8 m<sup>2</sup>**

**Volum:.....V=147 m<sup>3</sup>**

**1.0 Underetasje  
1 : 100**

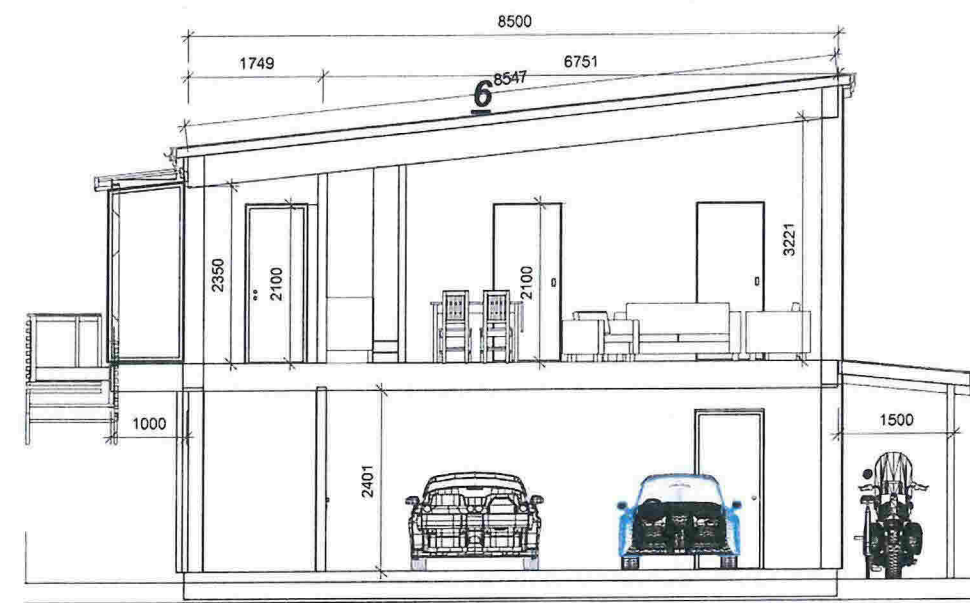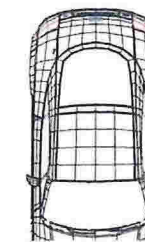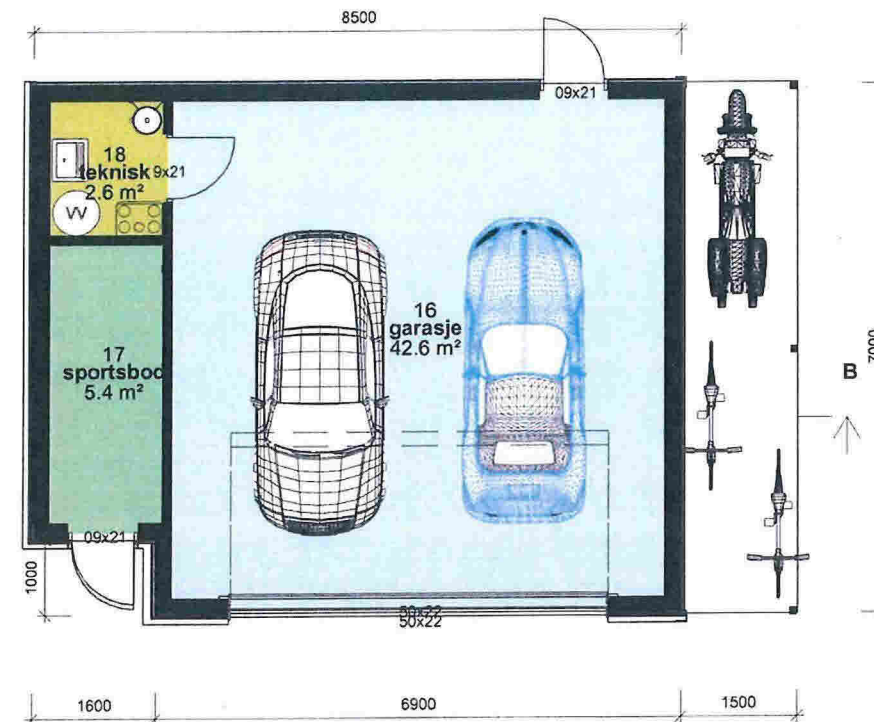

**A  
1 : 100**



REVISJONER			
Rev.	Dato	Sign	Revisjonen gjelder

TILTAK	
Tiltakshaver	Losnedahl/Sæterstøl
Byggeplass	Hjertåsvegen 61
Kommune	Meland
G.nr./B.nr.	10/179
Prosjekt	Garasje med leilighet
Prosjekt nummer	




ANSVARLIG PROSJEKTERENDE	
Foretak	Karl-Petters Tegnestue as
Adresse	Lensmannsbakken 2
Telefon	38331052
E-post	pekriste@online.no


TEGNING	
Titel Plan og snitt	
Tegnet av	Dato 14.07.14
Kontrollert av KPK	Målestokk
Original	1 : 100

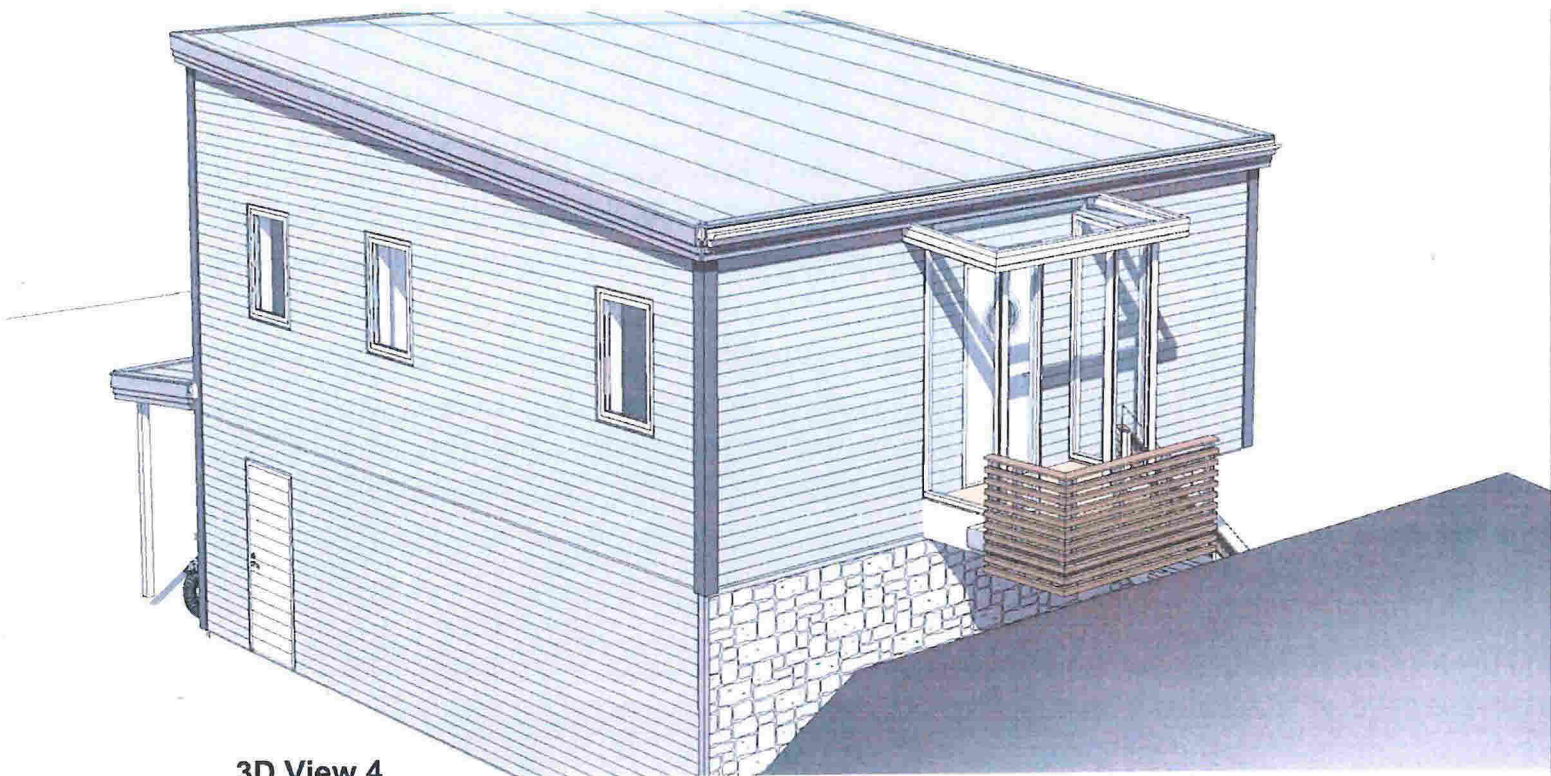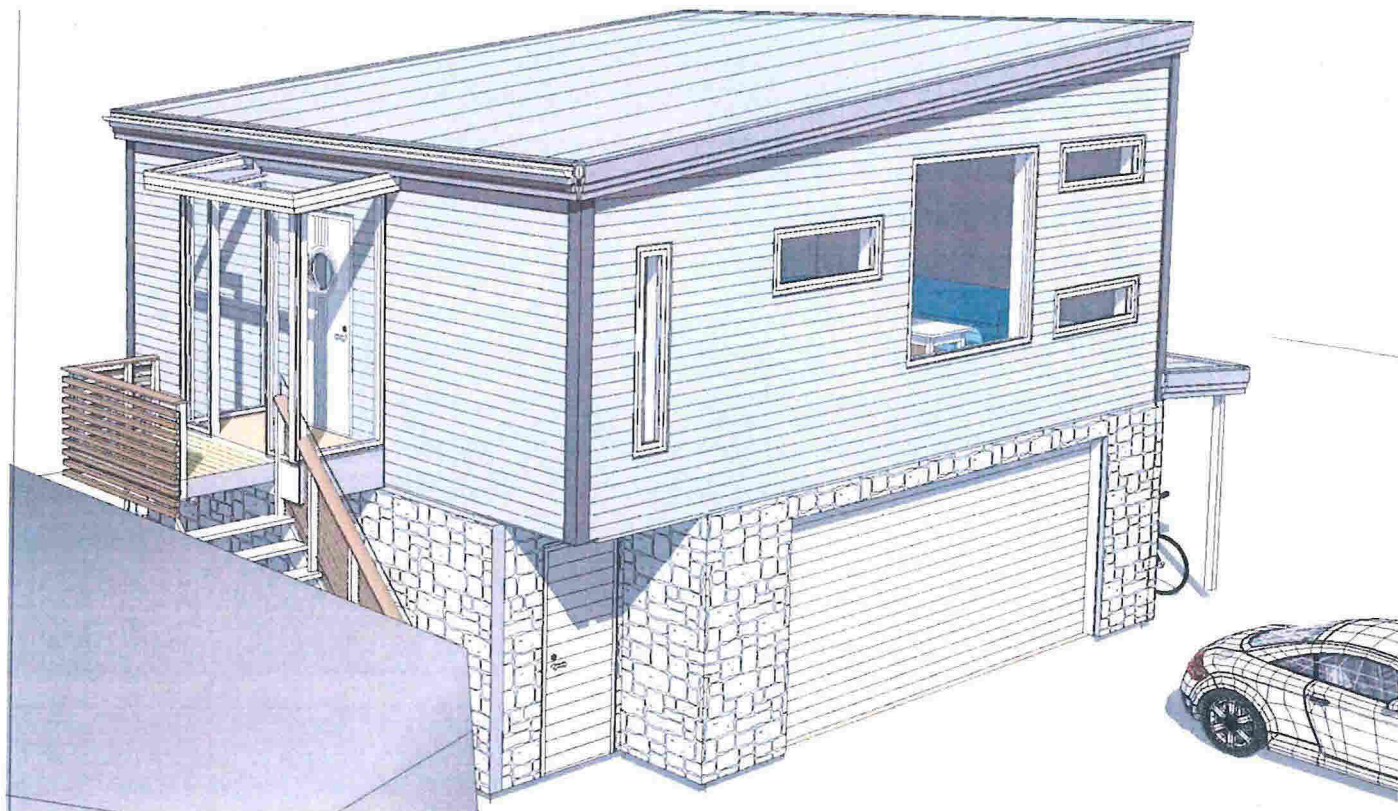

3D View 4

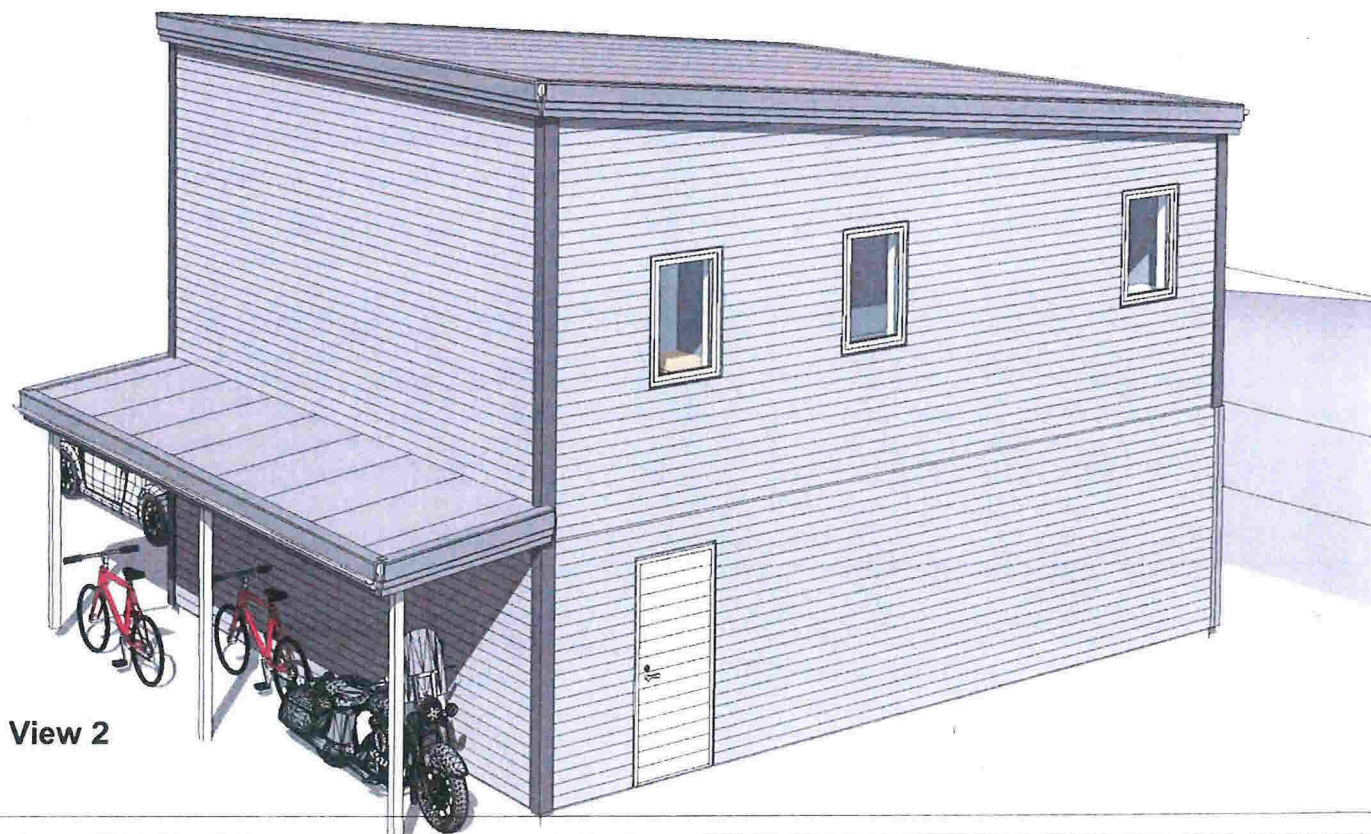

3D View 2

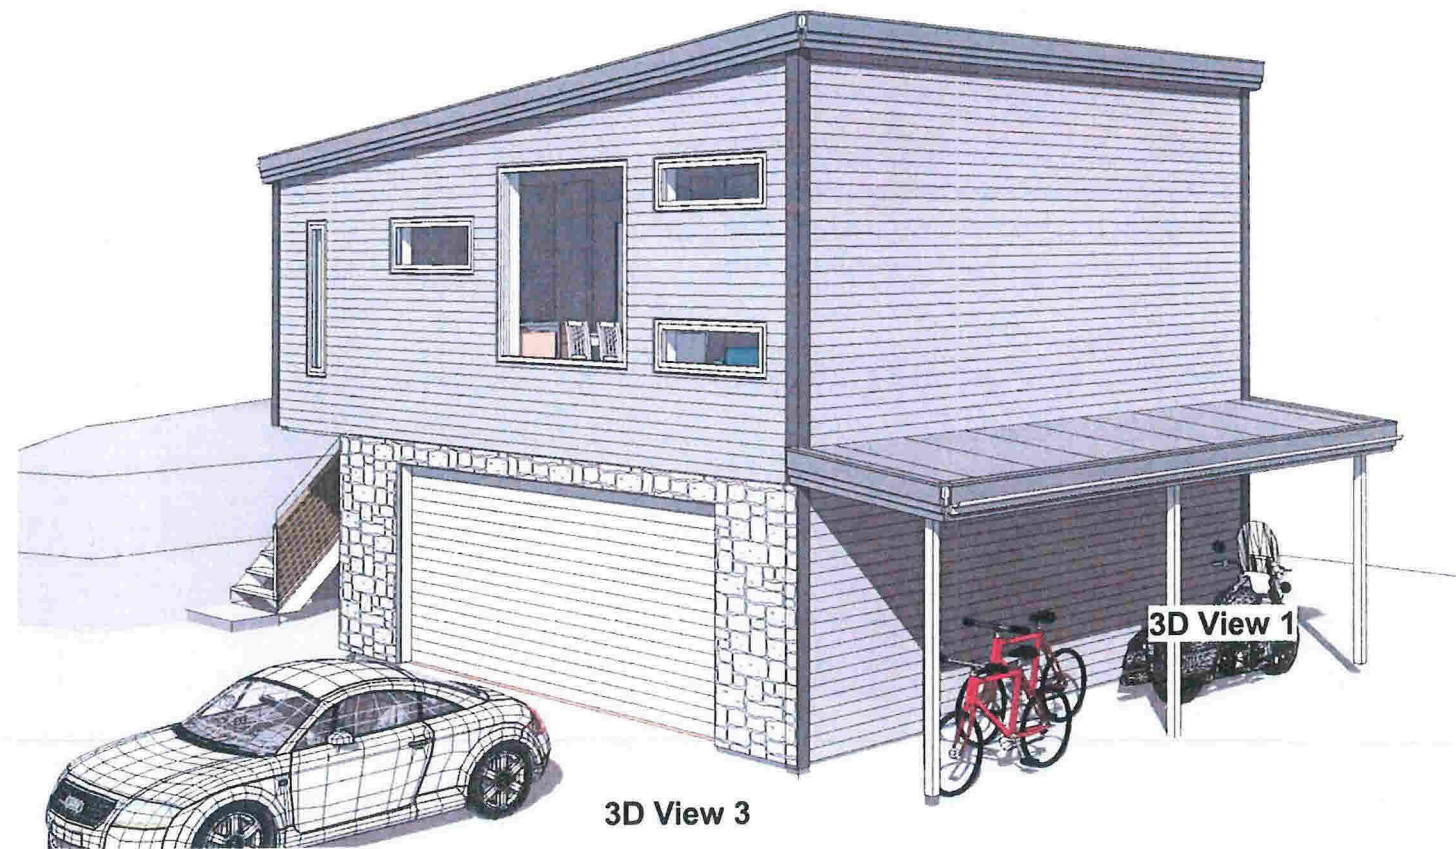

3D View 3

3D View 1

**REVISJONER**

Rev.	Dato	Sign	Revisjonen gjelder

**TILTAK**

Tiltakshaver	Losnedahl/Sæterstøl
Byggeplass	Hjertasvegen 61
Kommune	Meland
G.nr./B.nr.	10/179
Prosjekt	Garasje med leilighet
Prosjekt nummer	




**ANSVARLIG PROSJEKTERENDE**

Foretak  
Karl-Petters Tegnestue as  
Adresse  
Lensmannsbakken 2  
Telefon  
38331052  
E-post  
pekriste@online.no

**TEGNING**

Tittel PERSPEKTIV	
Tegnet av	Dato 14.07.14
Kontrollert av	Målestokk
Original	KPK

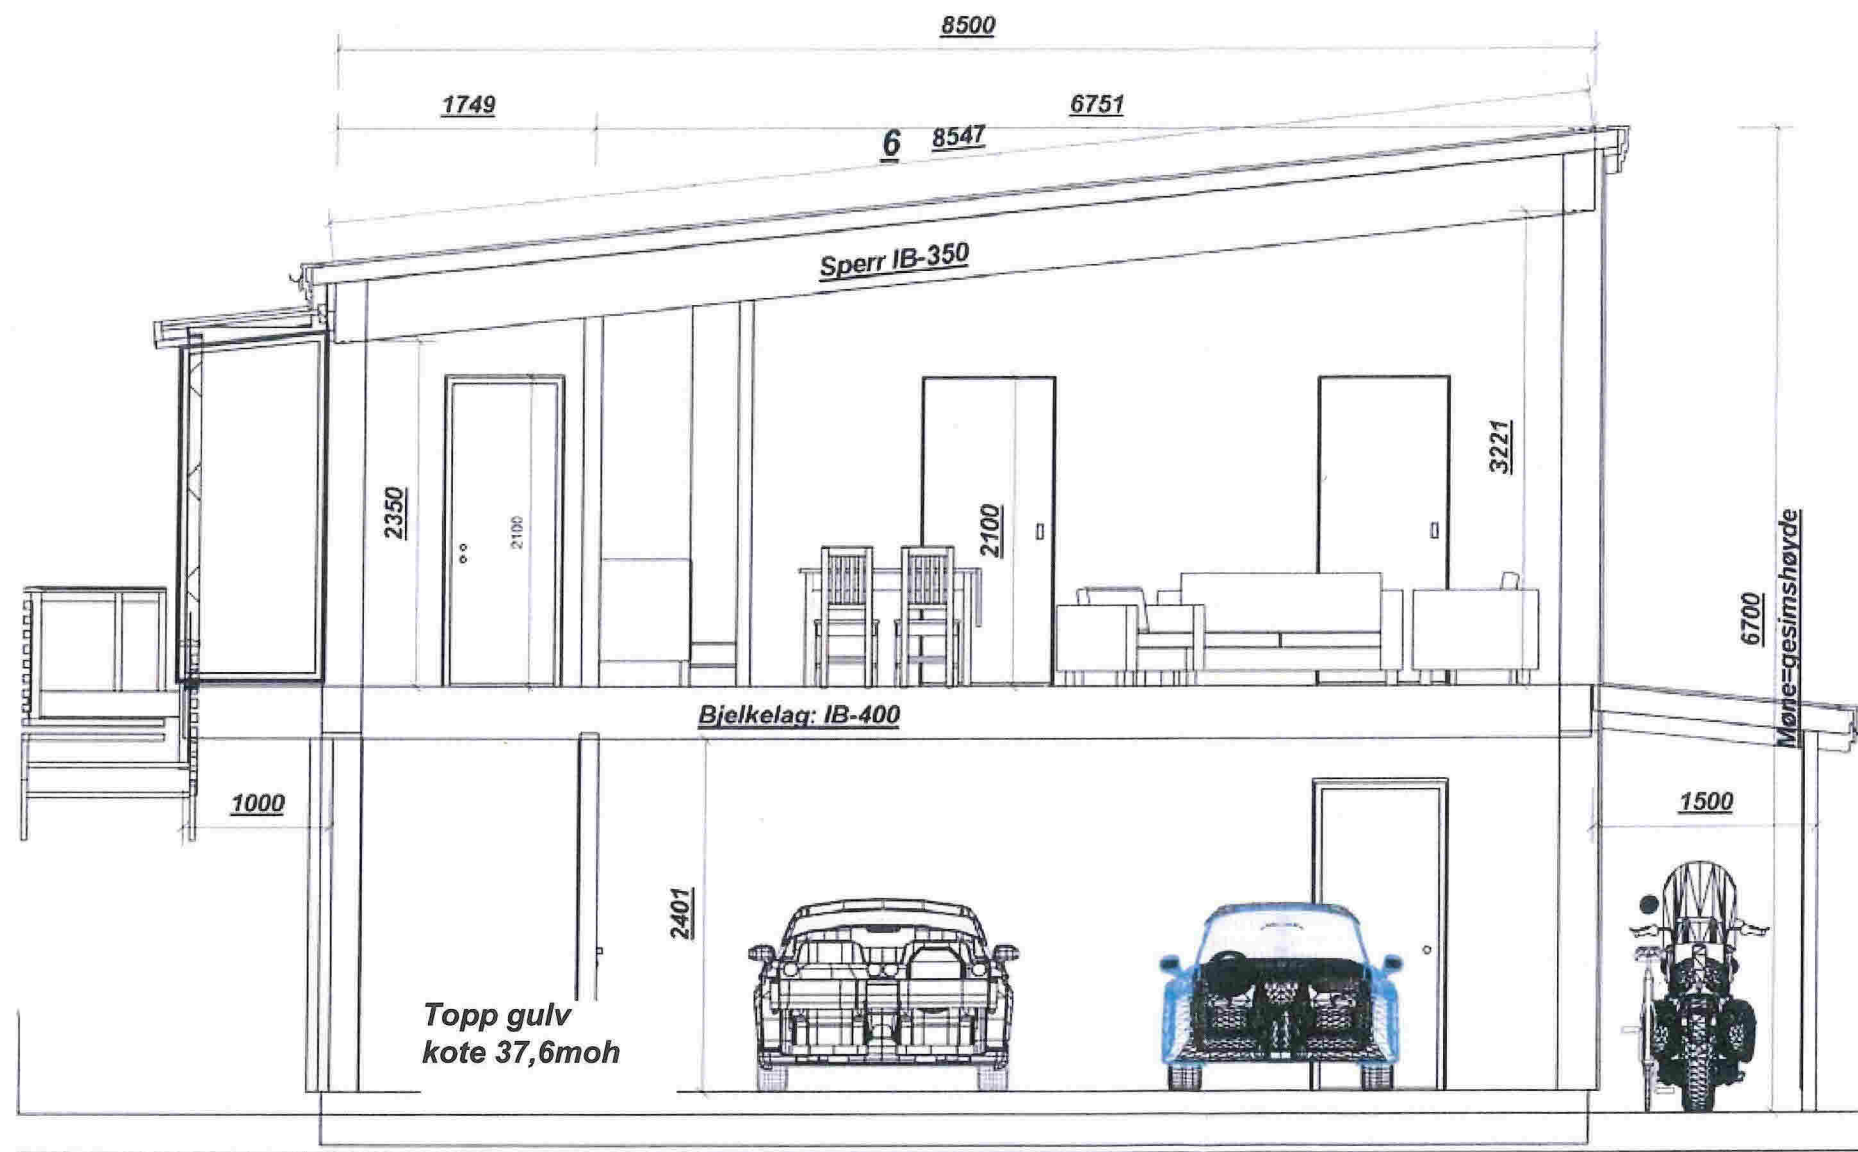

### REVISJONER

Rev.	Dato	Sign	Revisjonen gjelder

### TILTAK

Tiltakshaver	Losnedahl/Sæterstøl
Byggeplass	Hjertåsvegen 61
Kommune	Meland
Prosjekt	Garasje med leilighet
Gnr./B.nr	10/179
Prosjekt nummer	




### ANSVARLIG PROSJEKTERENDE

Foretak  
Karl-Petters Tegnestue as  
Adresse  
Lensmannsbakken 2  
Telefon  
38331052  
E-post  
pekriste@online.no

### TEGNING

Titel	SNITT	Dato	14.07.14
Tegnet av		Målestokk	
Kontrollert av	KPK		
Original			1 : 50

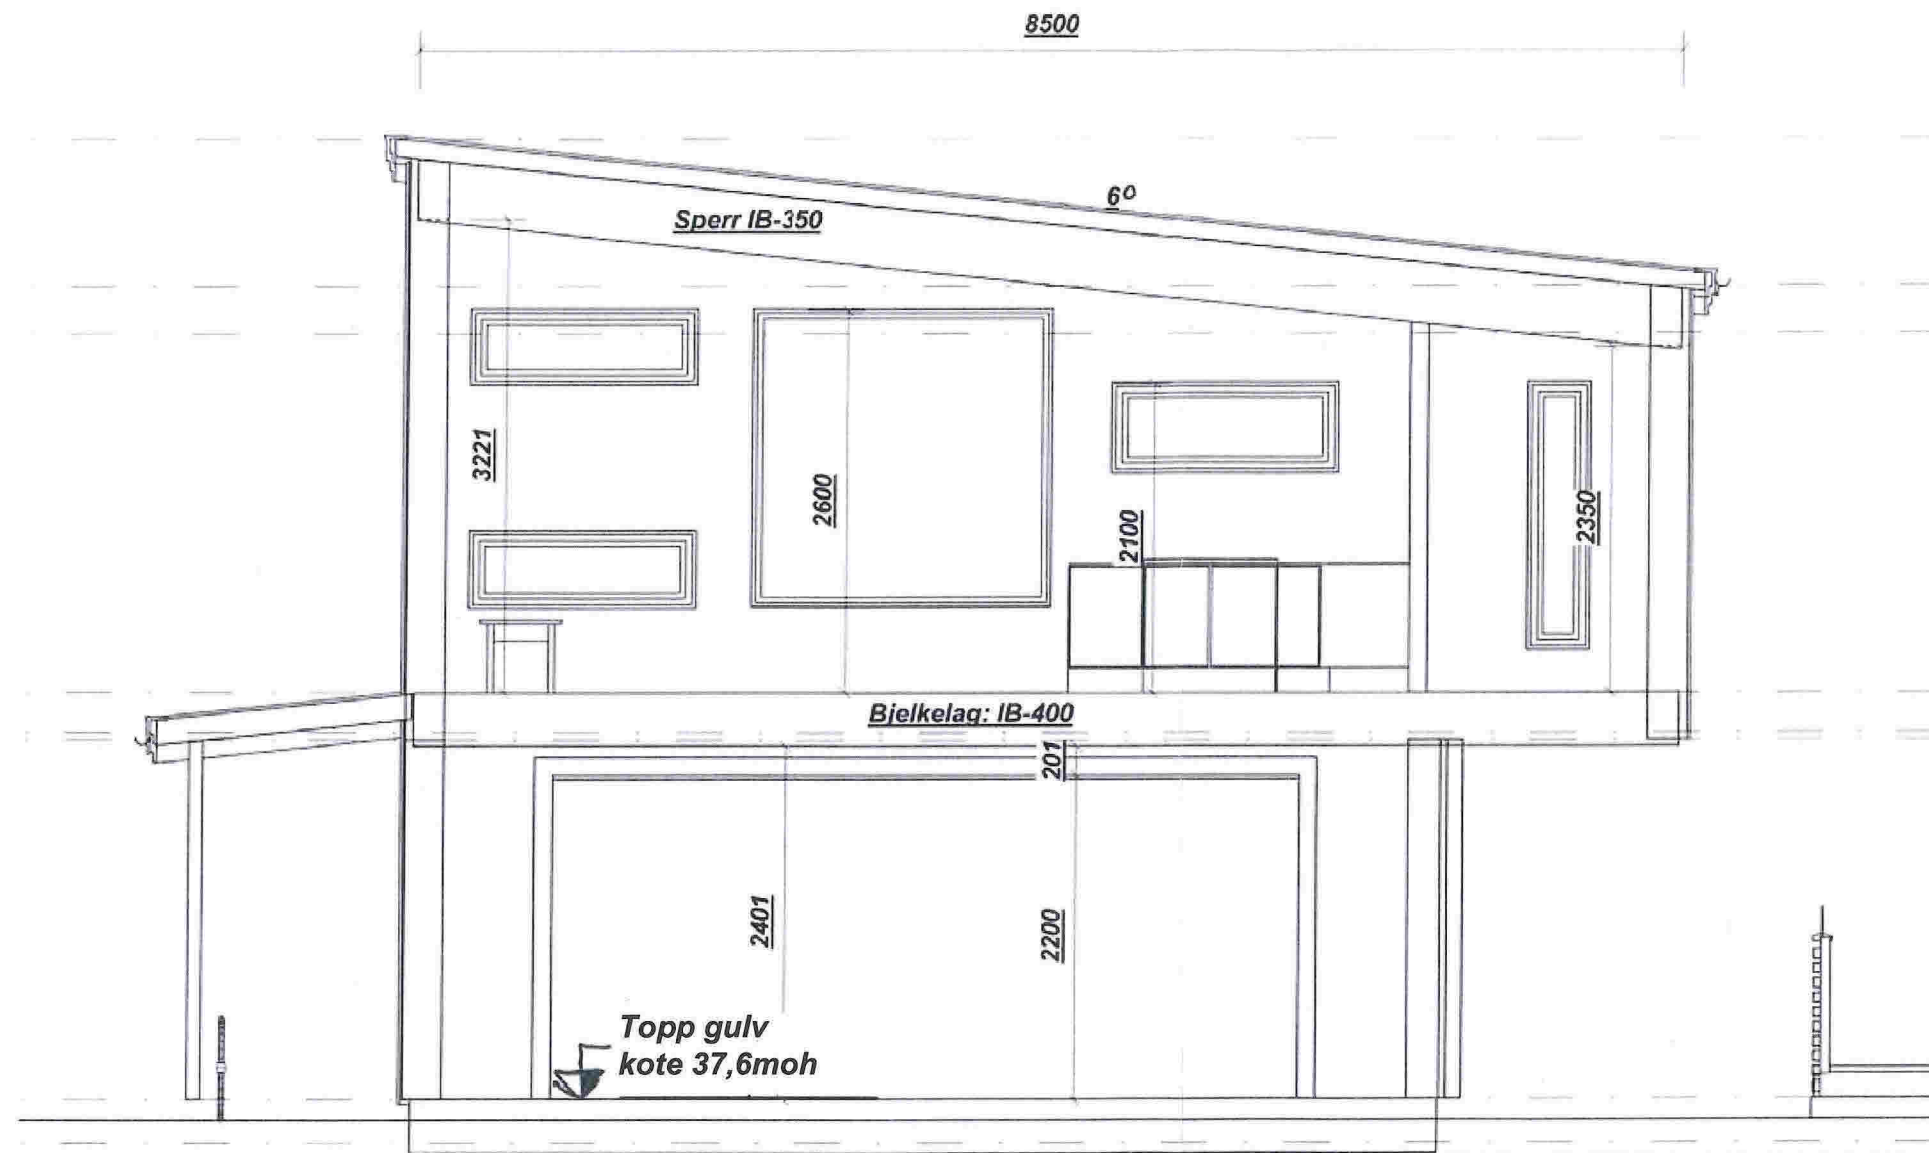

### REVISJONER

Rev.	Dato	Sign	Revisjonen gjelder

### TILTAK

Tiltakshaver	Losnedahl/Sæterstøl
Byggeplass	Hjertasvegen 61
Kommune	Meland
G.nr./B.nr.	10/179
Prosjekt	Garasje med leilighet
Prosjekt nummer	



### ANSVARLIG PROSJEKTERENDE

Foretak	Karl-Petters Tegnastue as
Adresse	Lenmannsbakken 2
Telefon	38331052
E-post	pekriste@online.no

### TEGNING

Titel	Snitt 2	Dato	14.07.14
Tegnet av		Målestokk	
Kontrollert av	KPK		
Original			1 : 50