

# SITUASJONSKART

Gnr/Bnr: Gnr 38 Bnr 85  
Adresse:  
Eigar/søkar: SKÅR RENÉ LUDVIGSEN

Kvalitet : FKB-B

Gjeldande plan : Kommuneplan  
Planformål : Spredt bustad

Vår referanse: HOK

Sign. ....








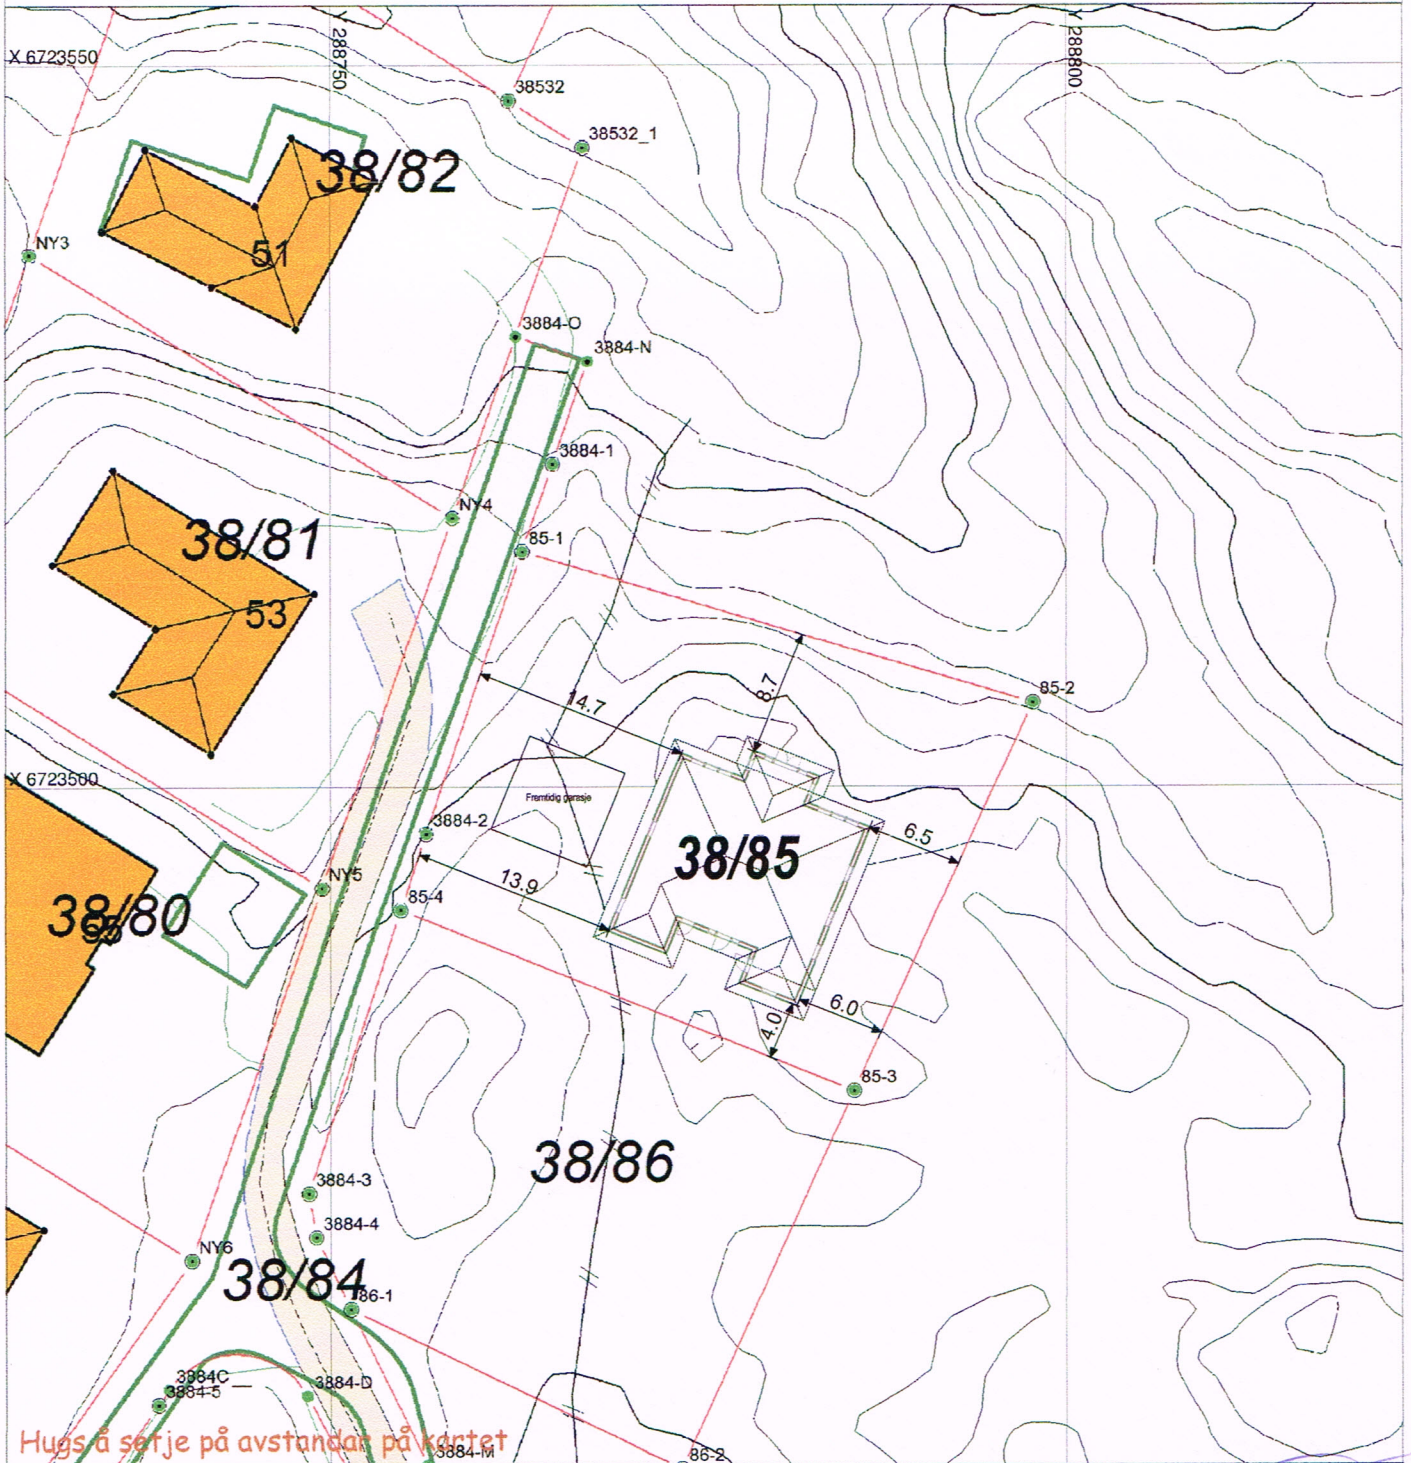
Målestokk: 1:500  
Dato: 17.01.2018

MELAND  
KOMMUNE



**D-1**

-  Gjerde
-  Usikker eigedomsgranse
-  Målt eigedomsgranse
-  Bolighus
-  Andre bygg



Hugs å serje på avstandar på kartet

## SITUASJONSPLAN

 Tiltak

13/4-18 *Rune Gjelte*

Underskrift Situasjonsplan      Dato



# SITUASJONSKART

Gnr/Bnr: Gnr 38 Bnr 85  
Adresse:  
Eigar/søkar: SKÅR RENÉ LUDVIGSEN

Kvalitet : FKB-B

Gjeldande plan : Kommuneplan  
Planformål : Spredt bustad

Vår referanse: HOK

Sign. ....








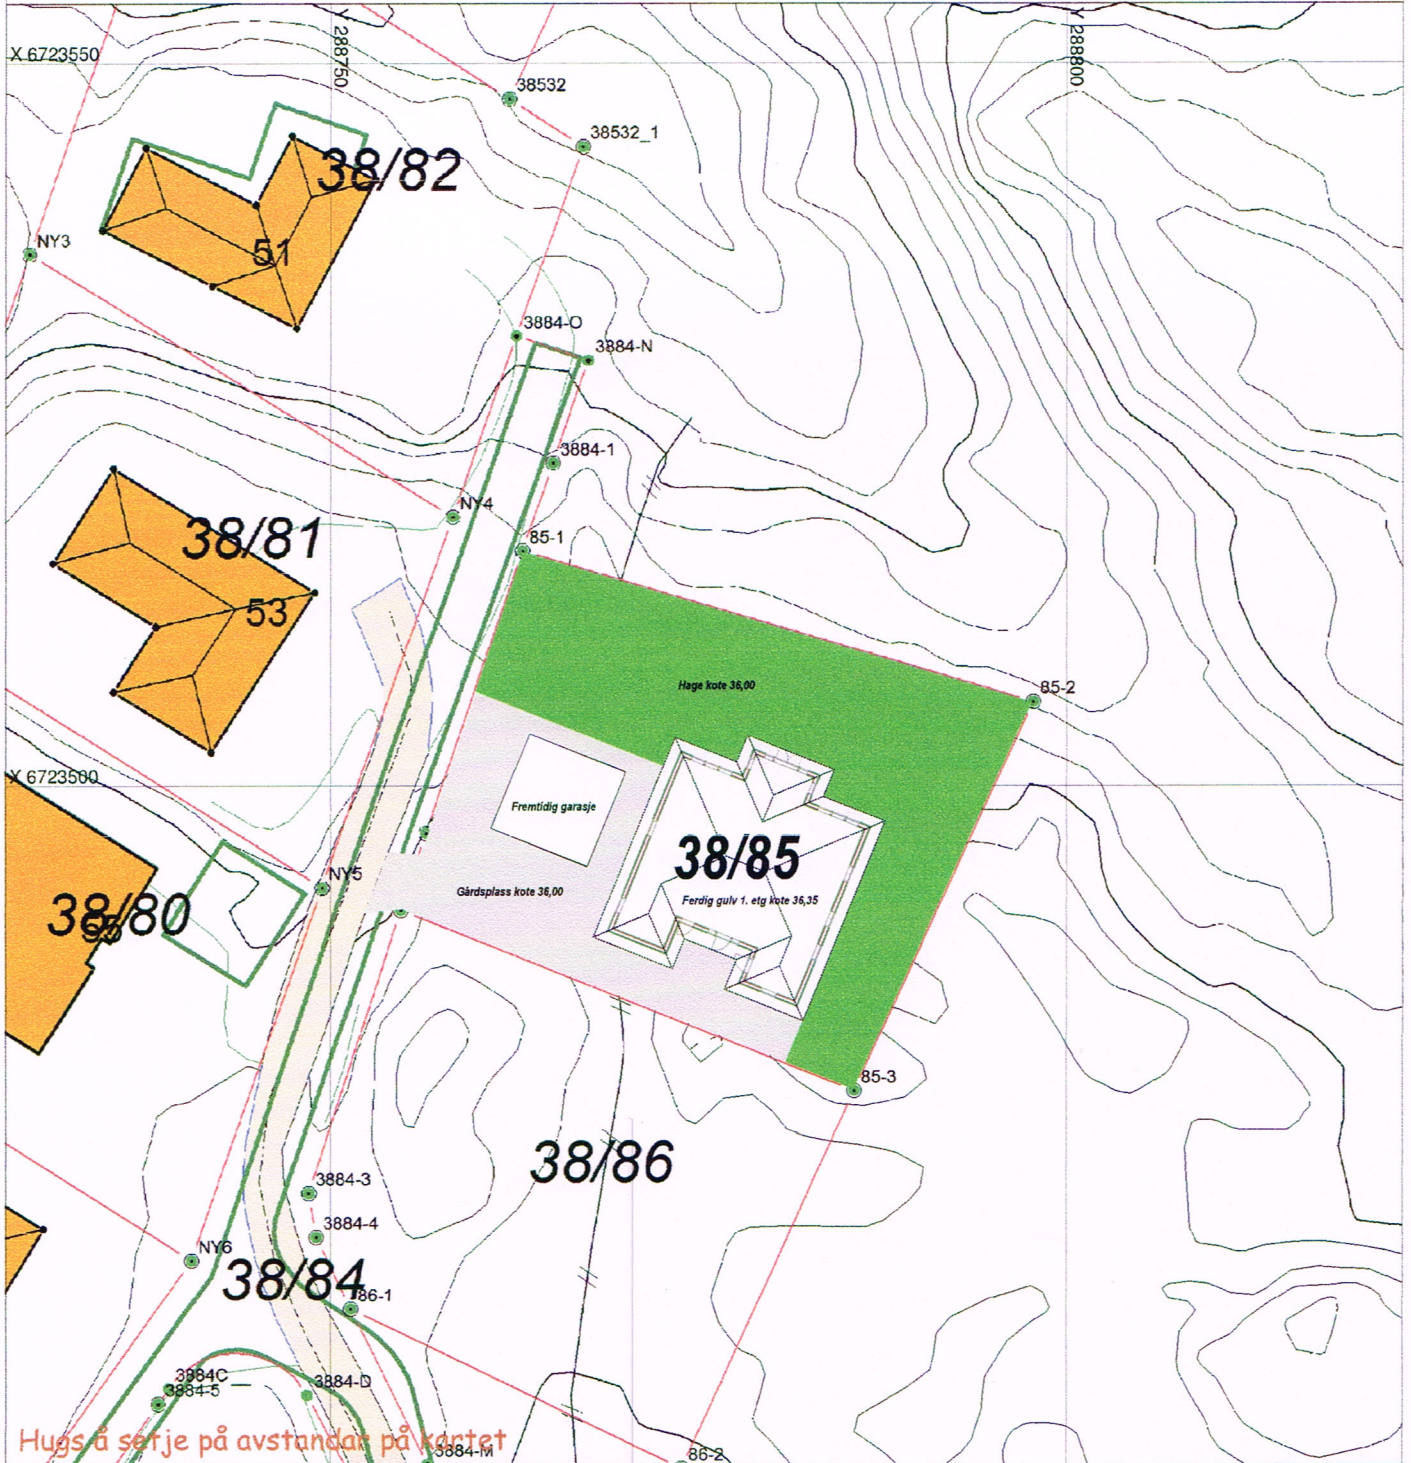
Målestokk: 1:500  
Dato: 17.01.2018

MELAND  
KOMMUNE



**D-2**

-  Gjerde
-  Usikker eigedomsgranse
-  Målt eigedomsgranse
-  Bolighus
-  Andre bygg



## SITUASJONSPLAN

 Tiltak


13/4-18 *Rune Geldseth*

Underskrift Situasjonplan

Dato

E-1

# Snitt A - A

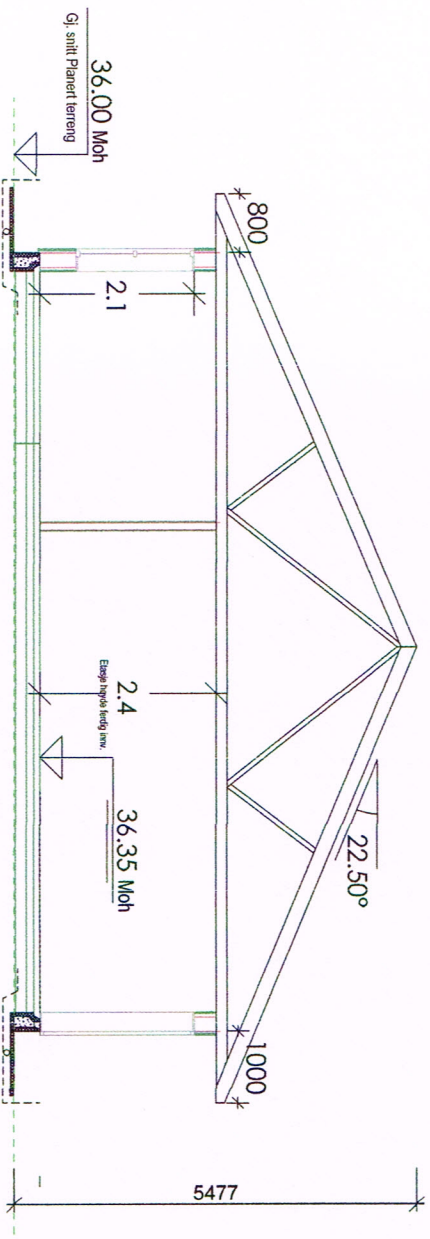

## Enebolig Ådland



Tilaksnaver: Miriam Skjeldbreid og Rene Skår

Byggeplass: Ådland

Kommune: Meland

Gnr.: 38 Bnr.: 85 Mål: 1 : 100 / A4

Snitt A-A



Dato: 13.04.2018

Tegn.: RF

Prosjekt nr.:

Tegnr.: 506


Enebolig Oddland

© Tegningen er beskyttet i.h.t. lov om opphavsrett.




FASADE:


E-2

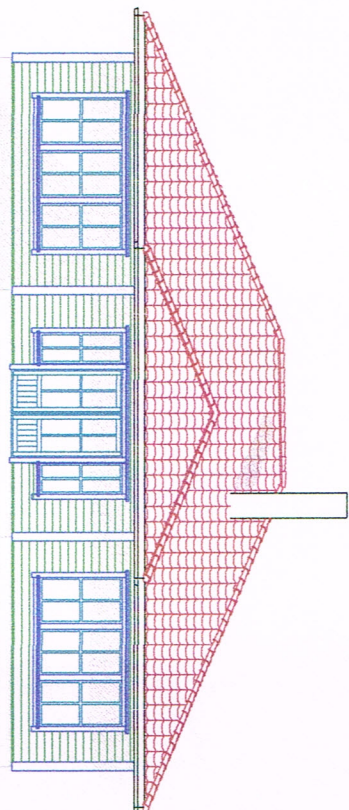


FASADE:

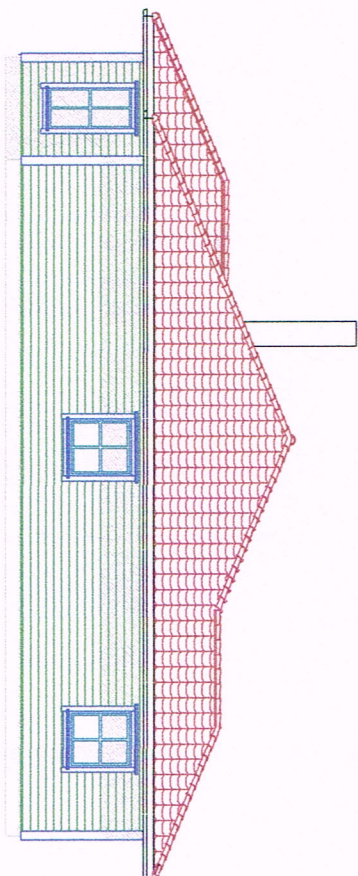

FASADE:

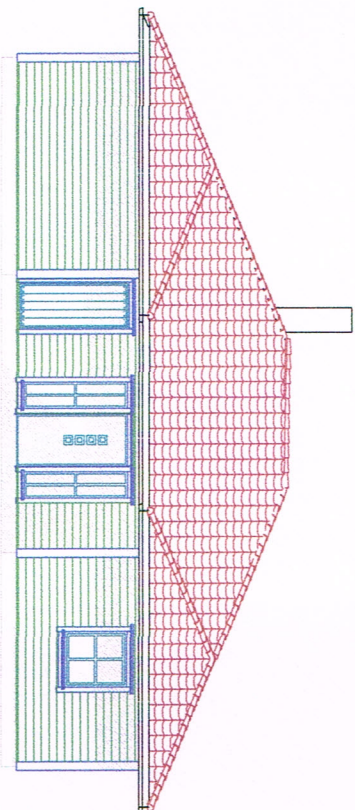

FASADE:

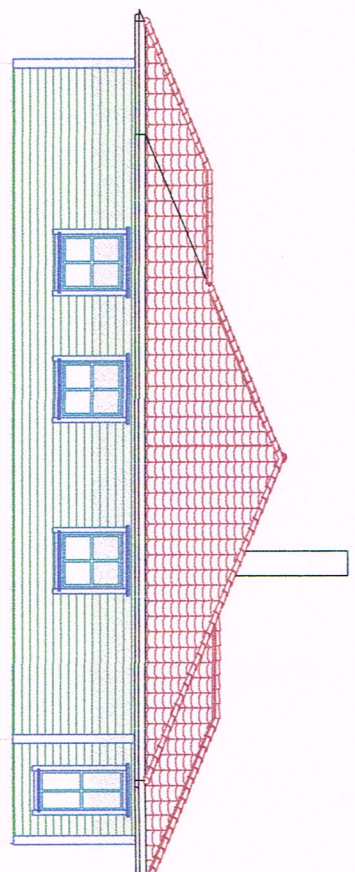

Enebolig Ådland

002 09.04.2018 RF Endret tak konstruktion over inngangsparti  
001 22.01.2018 RF Endret størrelse på vindu på bad



Tilaksnavn: **Miriam Skjeldbreid og Rene Skår**

Byggeklass: **Ådland**

Kommune: **Meland**

Snr: **38** Bnr: **85** Mål: **1 : 100 / A3**

Fasader / Møddell 3



Tegningen er beskyttet i henhold til lov om opphavsrett

Dato: **18.01.2018**

Tegn: **RF**


Prosjekt nr.:

Tegn.nr.: **502**

Enebolig Oddland



E-3

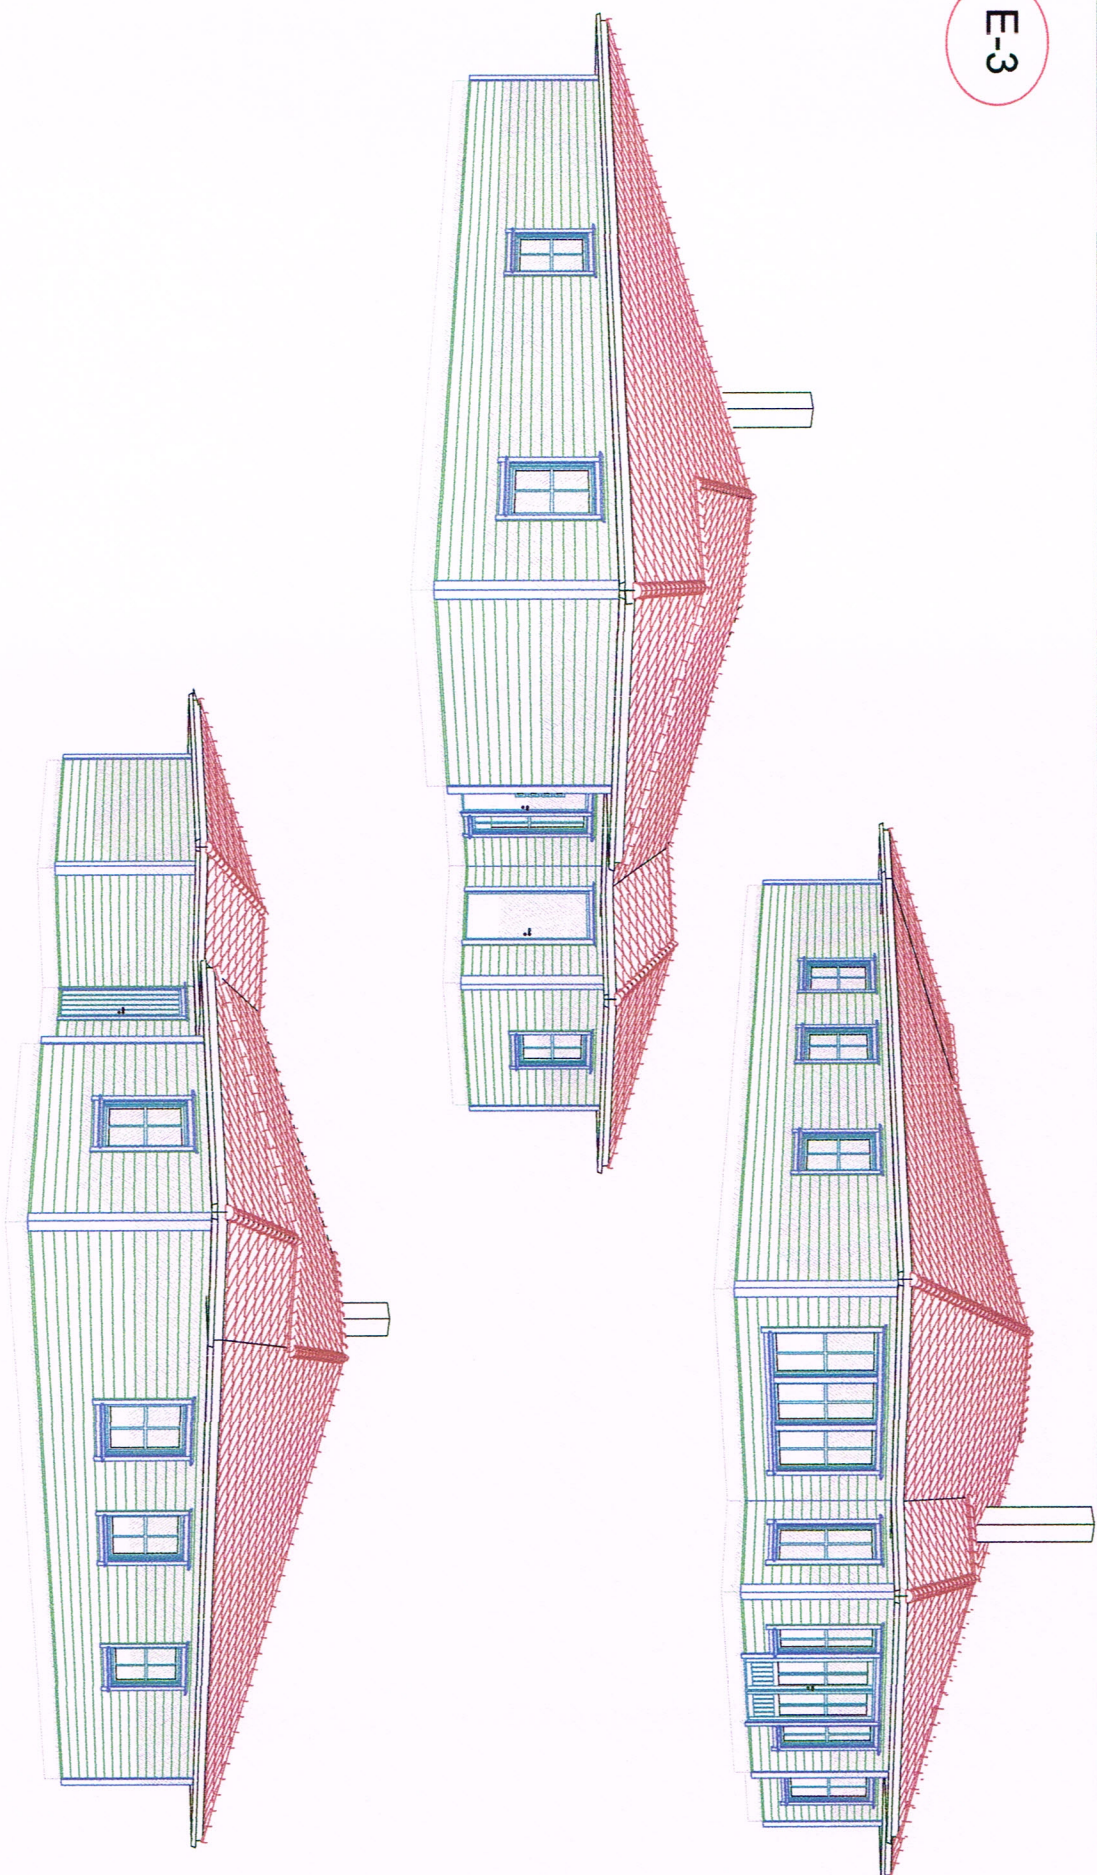

### Enebolig Ådland


DATA DESIGN SYSTEM

### Miriam Skjeldbreid og Rene Skår

|                     |         |                   |            |
|---------------------|---------|-------------------|------------|
| Tilshøver:          | Ådland  | Date:             | 18.01.2018 |
| Byggeplass:         | Meland  | Team:             | RF         |
| Kommune:            | Meland  | Prosjekt nr.:     |            |
| Gnr. 38             | Bnr. 85 | Mål. 1 : 100 / A3 |            |
| Perspektiv modell 3 |         |                   |            |
| Enebolig Oddland    |         |                   |            |

**Fjeldstad & Sandvik**  
TOMHETTEAM

© Tegningen er beskyttet. Kun for oppdraget.

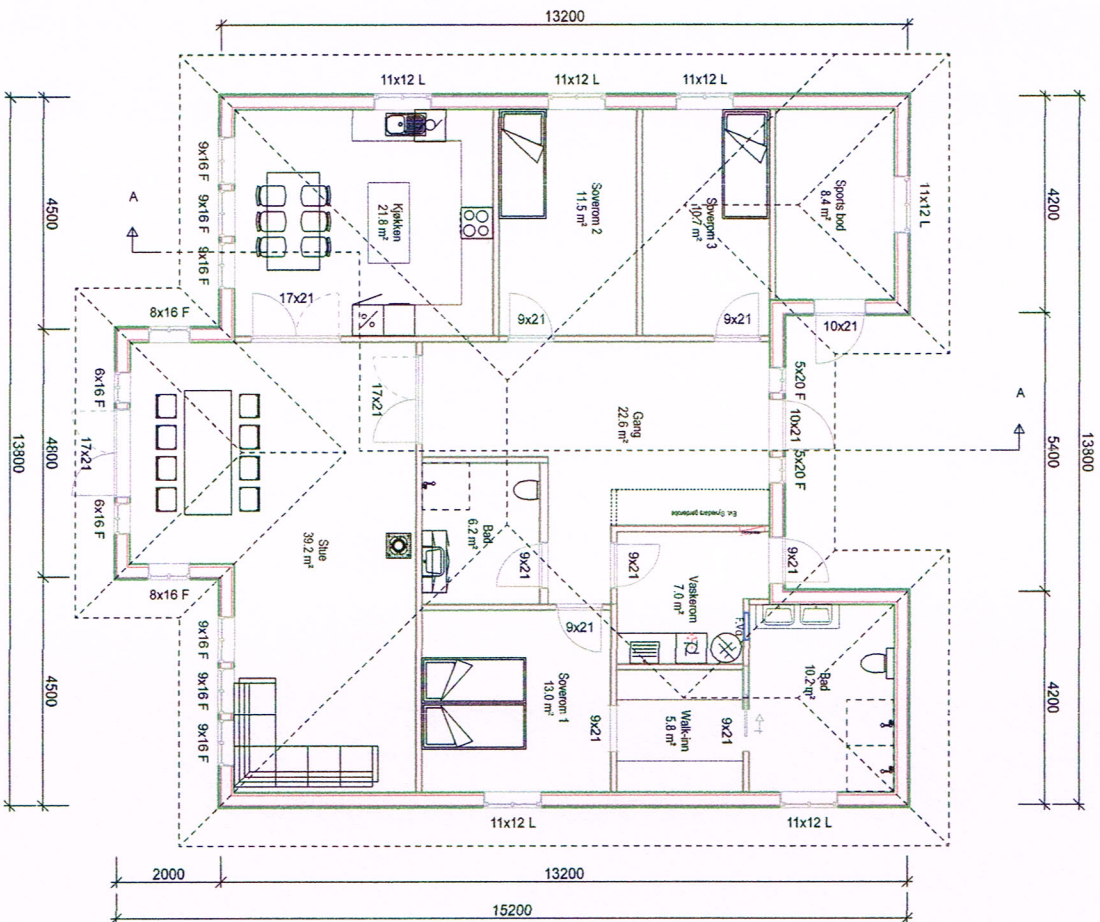

E-4

**AREALER:**

BYA = 178,8 m<sup>2</sup>

BRA = 159,9 m<sup>2</sup>

Enebolig Ådland

002 09.04.2018 RF Endret takkonstruksjon ved inngangsparti  
001 22.01.2018 RF Endret størrelse på vindu på bad



Tilaksnavn: **Miriam Skjeldbreid og Rene Skår**

Broprosjekt: **Ådland**

Dato: **18.01.2018**

Kommune: **Meland**

Tegn: **RF**

Grøt: **38** Bnr: **85** Mål: **1 : 100 / A3**

Prosjekt nr.:


Plan

Tegnr.: **501**

Enebolig Oddland



E-5

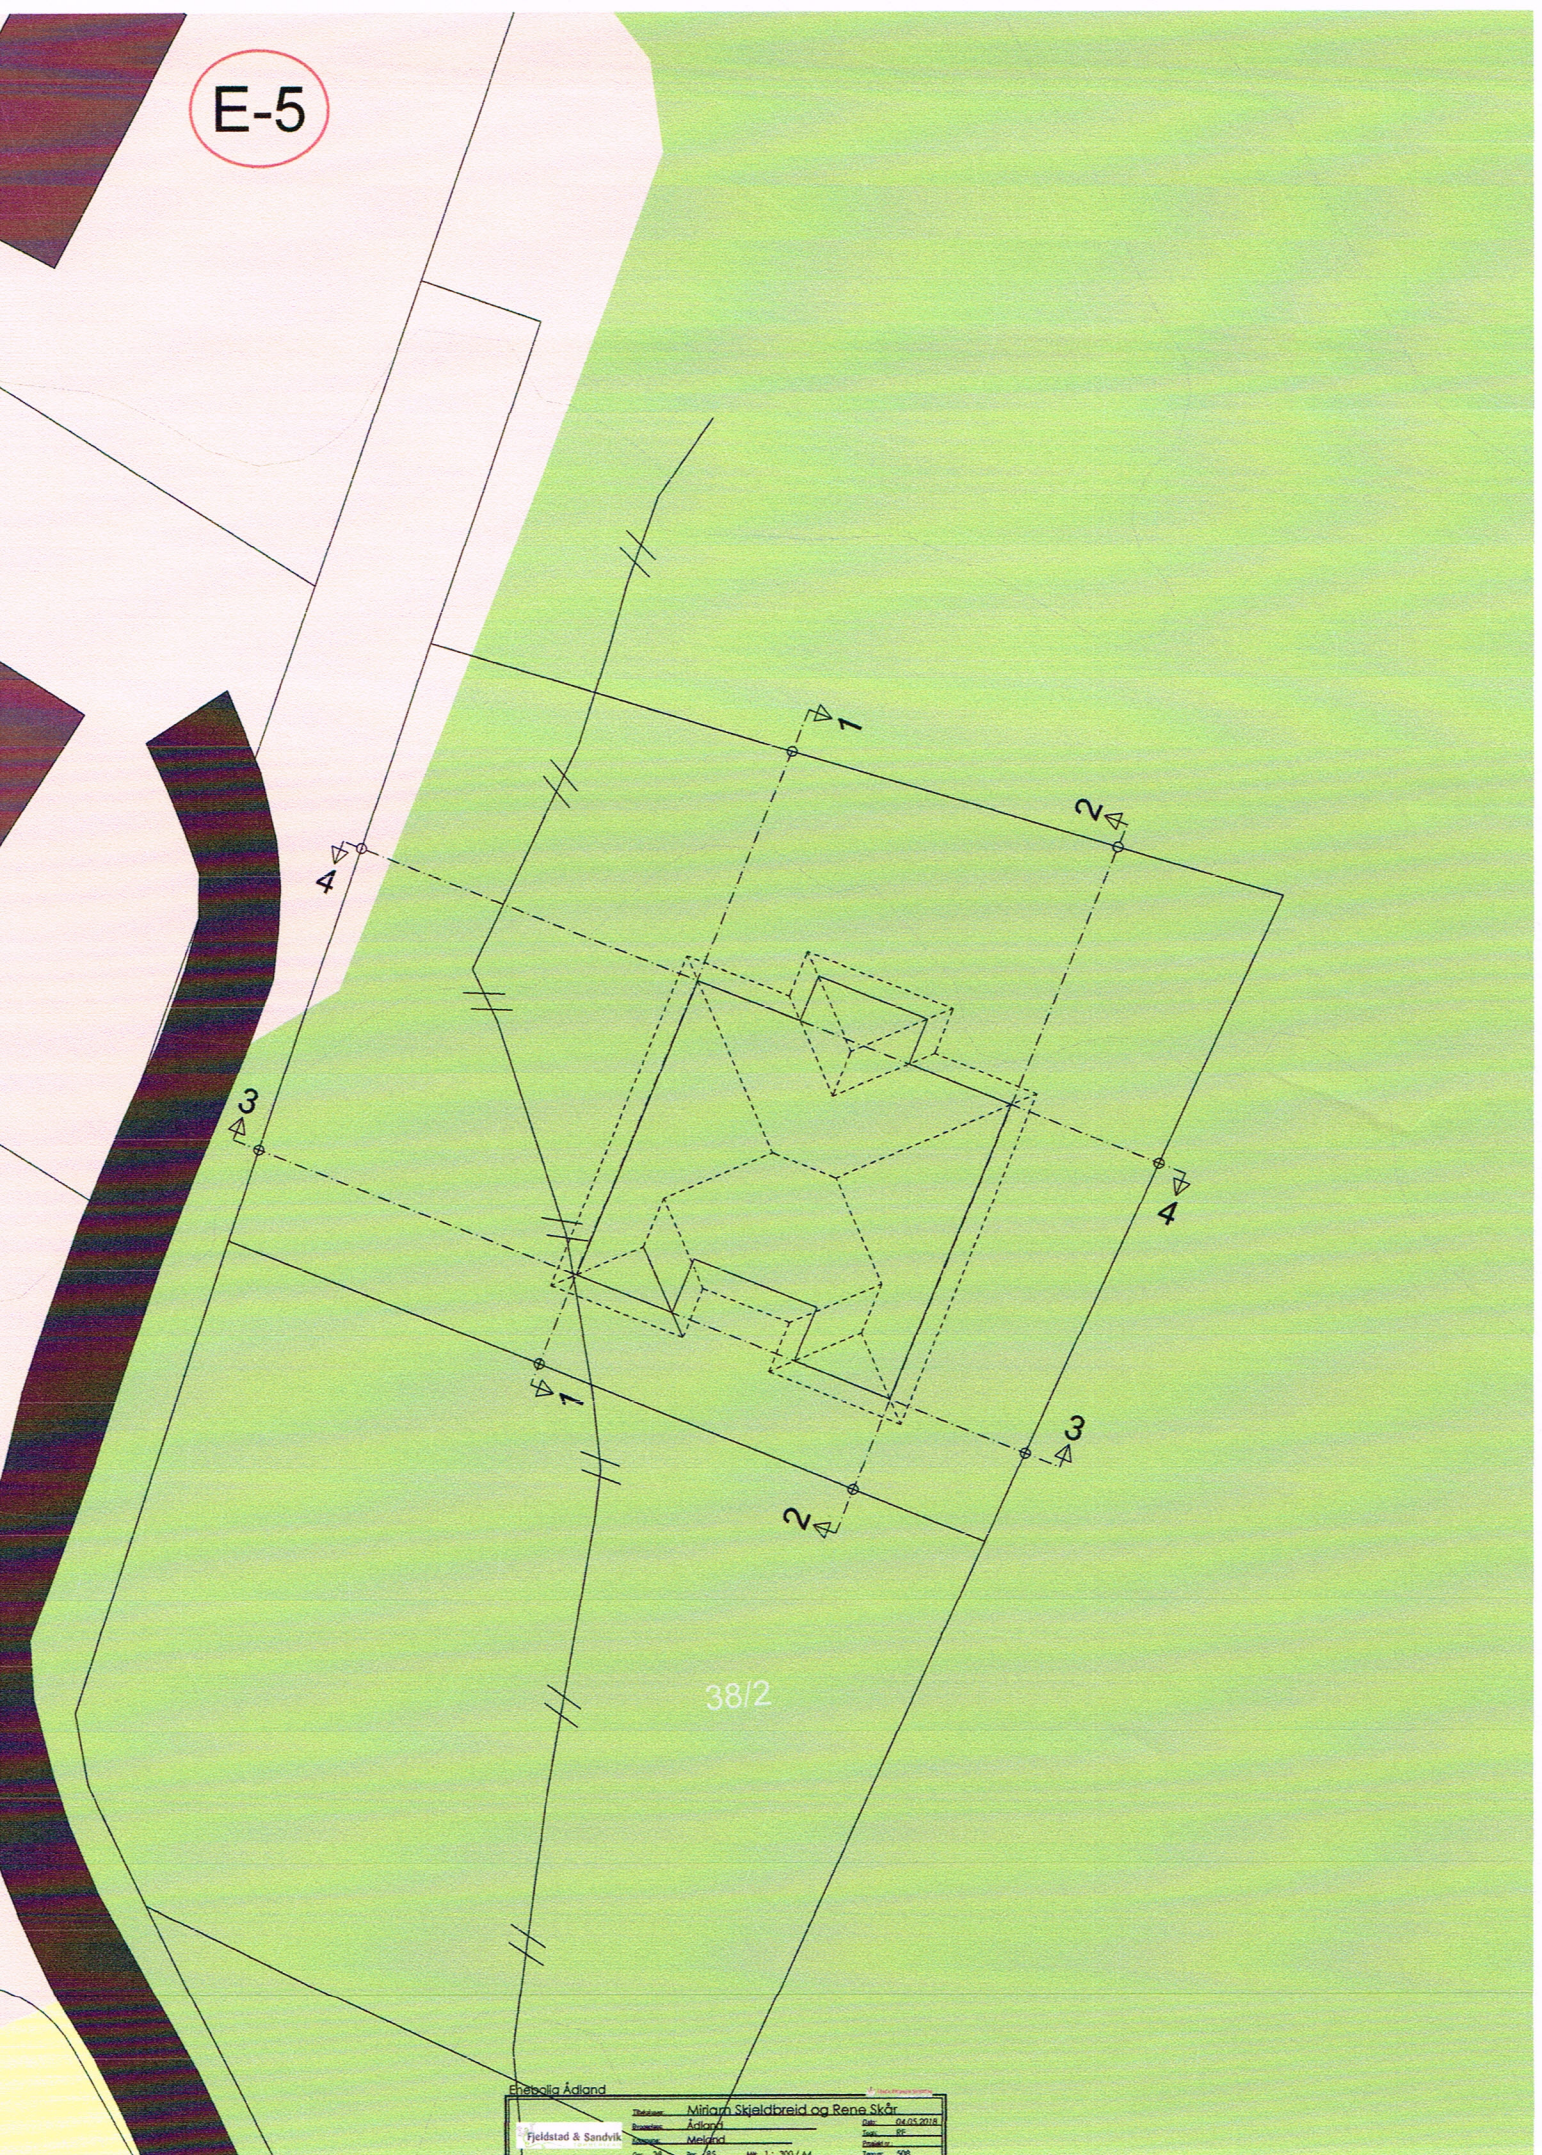


38/2

Enhetliga Ädland

|          |                                 |       |            |
|----------|---------------------------------|-------|------------|
| Titel    | Miriam Skjeldbreid og Rene Skår | Dato  | 04.05.2018 |
| Byggher  | Ädland                          | Skala | 1:50       |
| Byggher  | Melby                           | Skala | 1:50       |
| Arkitekt | Melby                           | Skala | 1:50       |
| Arkitekt | Melby                           | Skala | 1:50       |



E-6

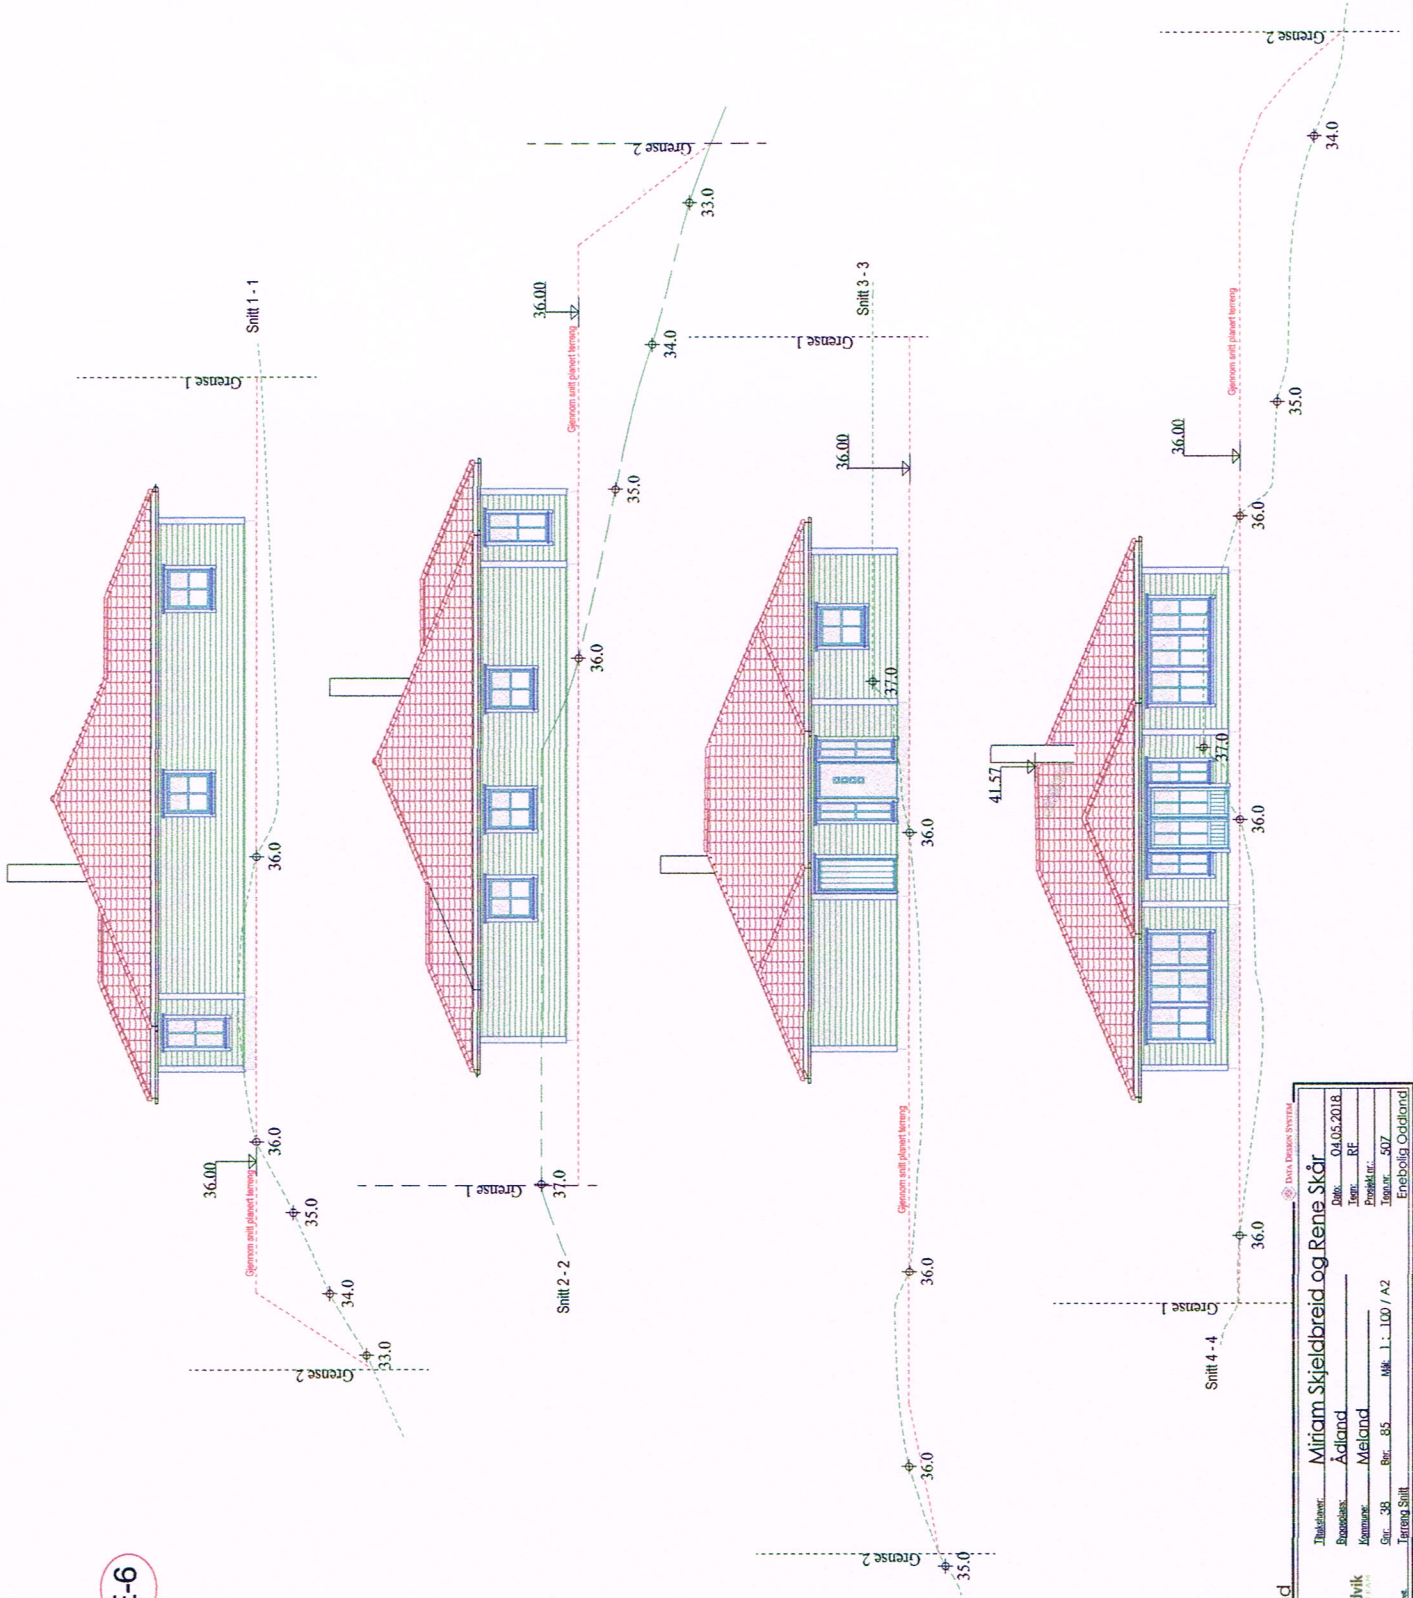

|  |  |  |  |
|--|--|--|--|
| Enebolig Ådland                                |  | Dato: 04.05.2018                             |  |
| Utarbeidet av: Miriam Skjeldbreid og Rene Skår |  | Tegn: RE                                     |  |
| Byggesaksnr.: Ådland                           |  | Prosjekt nr.: 507                            |  |
| Kommune: Meland                                |  | Tegning: A2                                  |  |
| Skala: 1:100                                   |  | Tegning: Still                               |  |
| Enebolig Oddland                               |  | © Torstein A. Selvig AS. Bruttoareal: 110 m² |  |