

SITUASJONSKART

Gnr/Bnr: 57/80
Adresse: Skjelangervegen 834
Eigar/søkar: Arvid Husebø

Kvalitet : FKB-B

Gjeldande plan : Kommuneplan
Planformål : Bustad

Vår referanse: PAS

Sign.




Målestokk: 1:500
Dato: 27.07.2017

18-May-2018
MELAND
KOMMUNE



- Gjerde
- Usikker eigedomsgrense
- Målt eigedomsgrense
- Bolighus
- Andre bygg

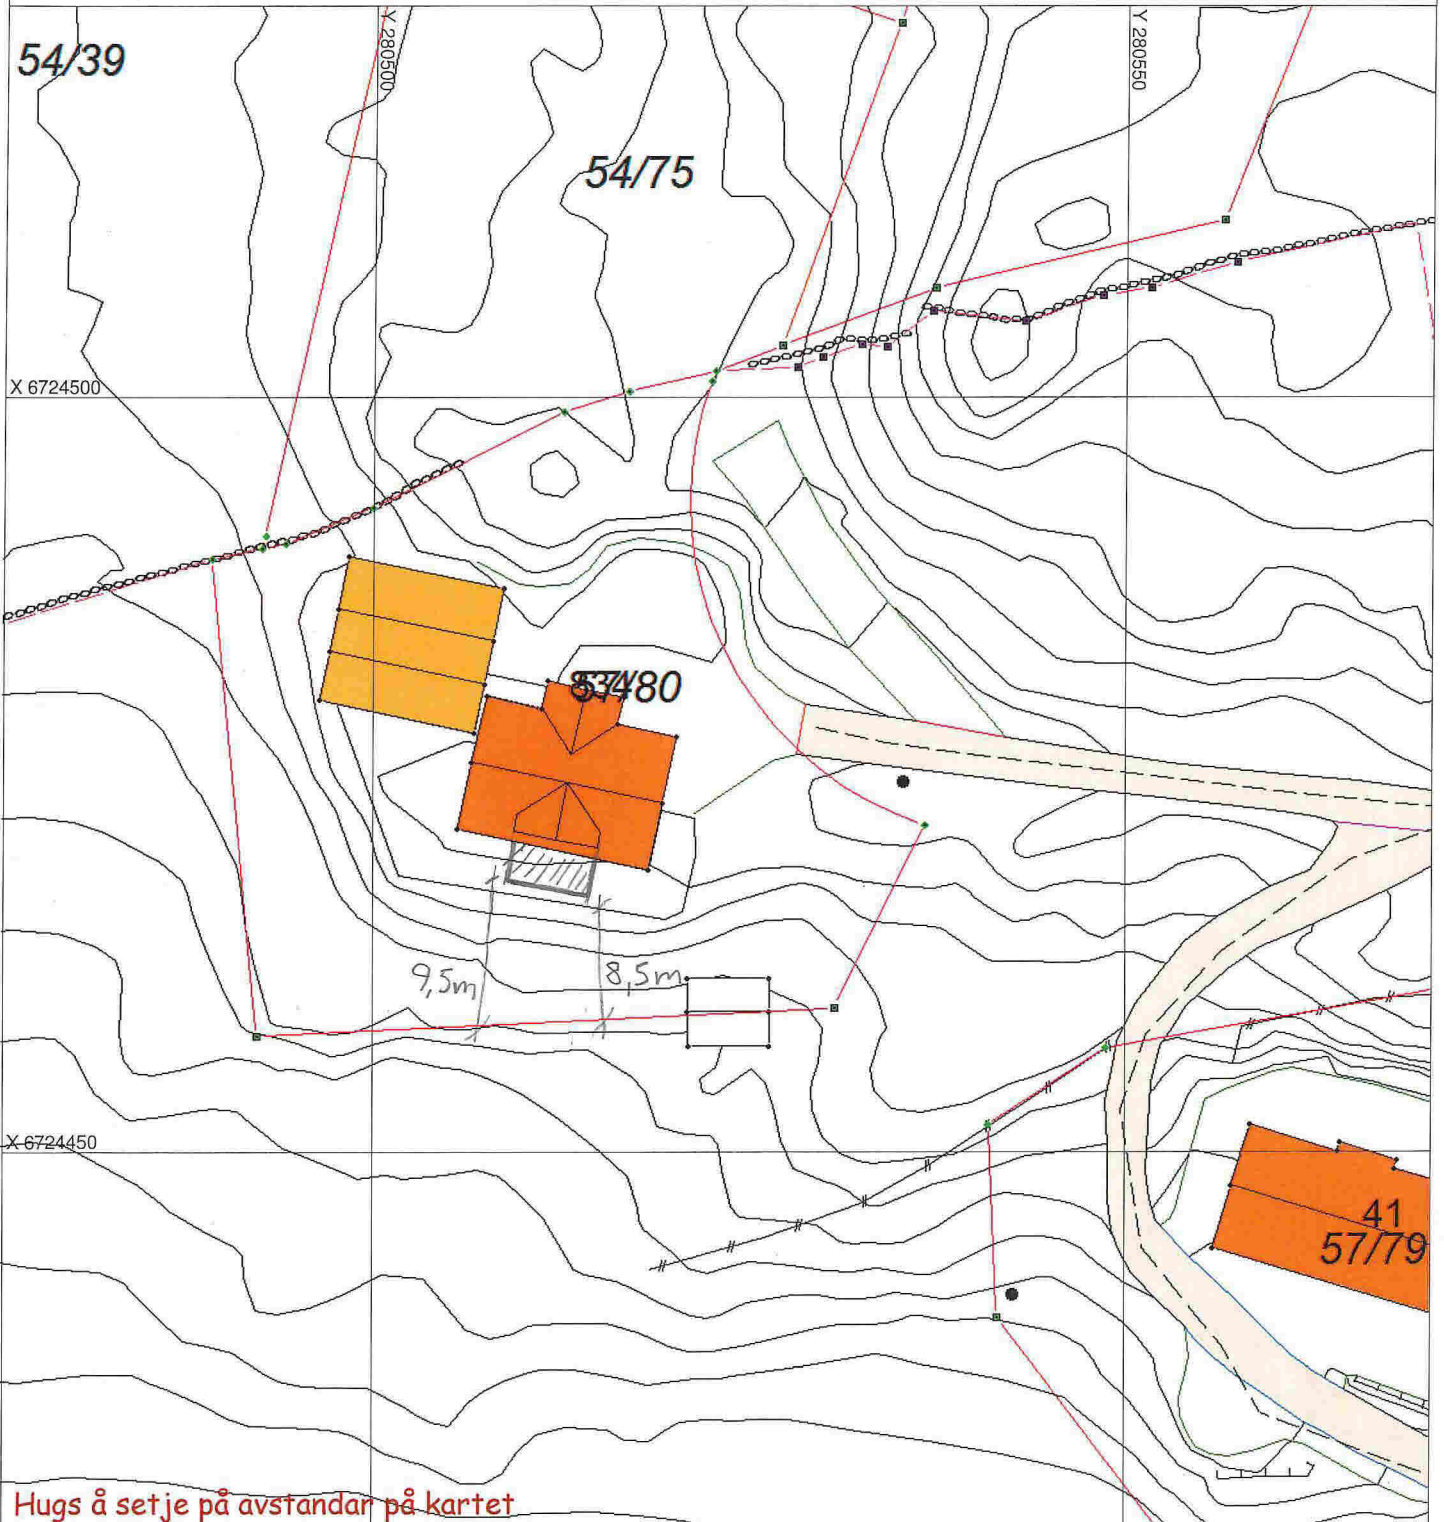

Hugs å setje på avstandar på kartet

SITUASJONSPLAN



Tiltak

Ny Plan

Underskrift Situasjonsplan

Dato