

DI

SITUASJONSKART

Gnr/Bnr: 30/2
Adresse: Håtuftvegen 280
Eigar/søkar: Jørgen Olsvoll

Kvalitet : FKB-B

Gjeldande plan : Kommuneplan
Planformål : LNF

Vår referanse: Amg

Sign.




Målestokk: 1:500
Dato: 11.05.2018

MELAND
KOMMUNE



- Gjerde
- Usikker eigedomsgrense
- Målt eigedomsgrense
- Bolighus
- Andre bygg

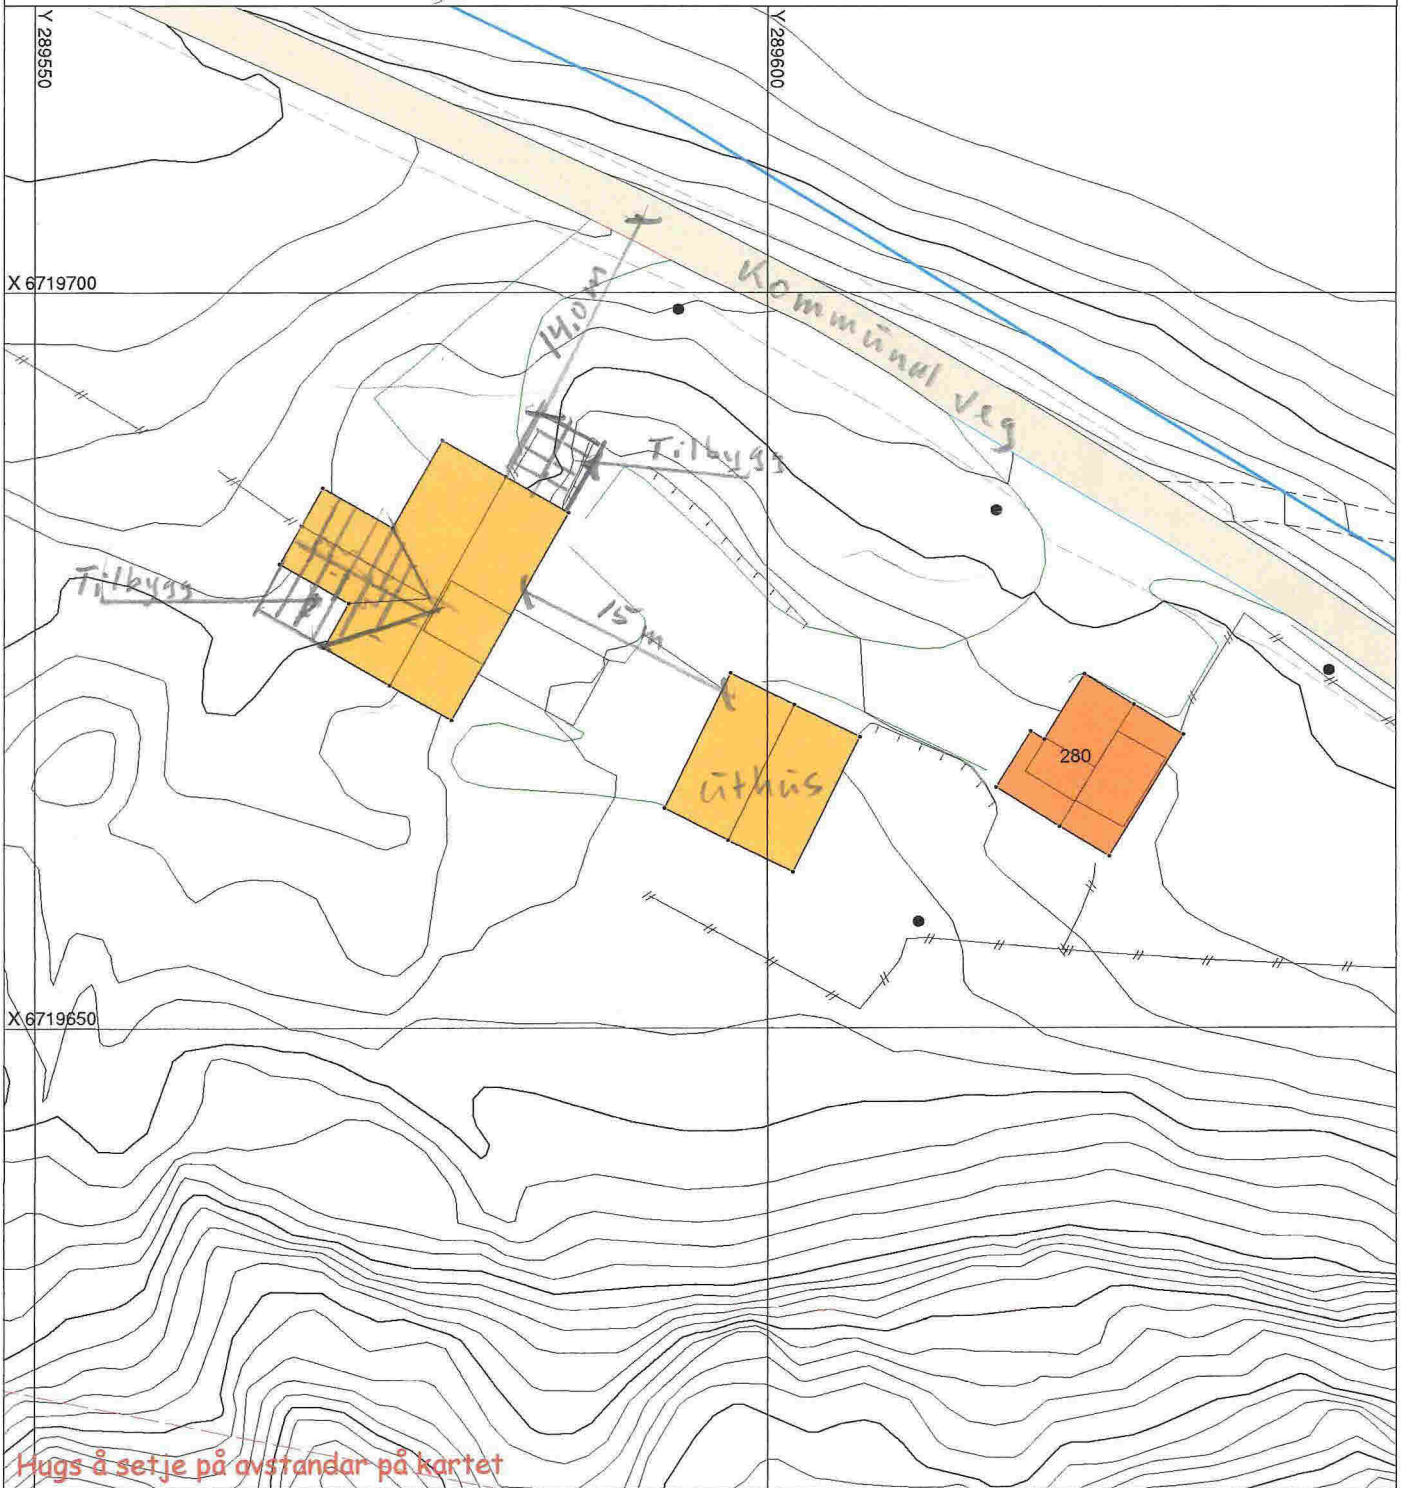

Hugs å setje på avstandar på kartet




SITUASJONSPLAN

Tiltak

Driftsbygning gr. 30 bnr. 2
Tilbygg


Underskrift Situasjonplan

Dato 11.05.18

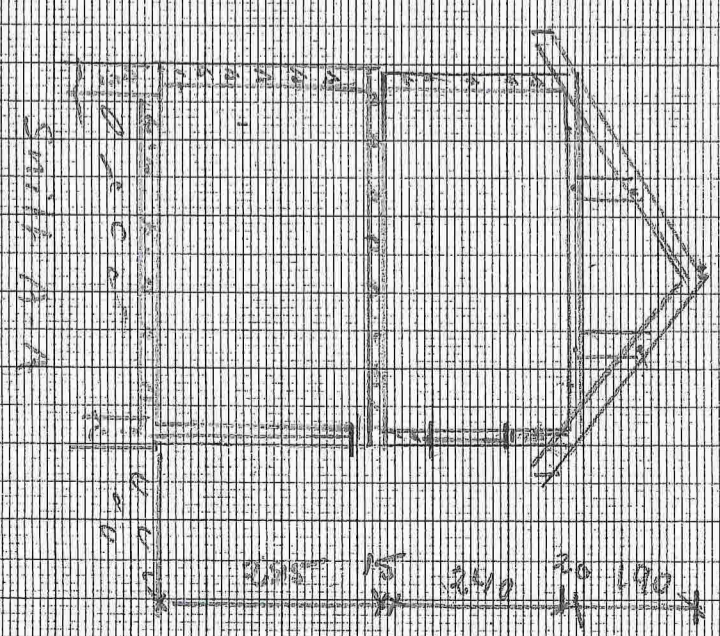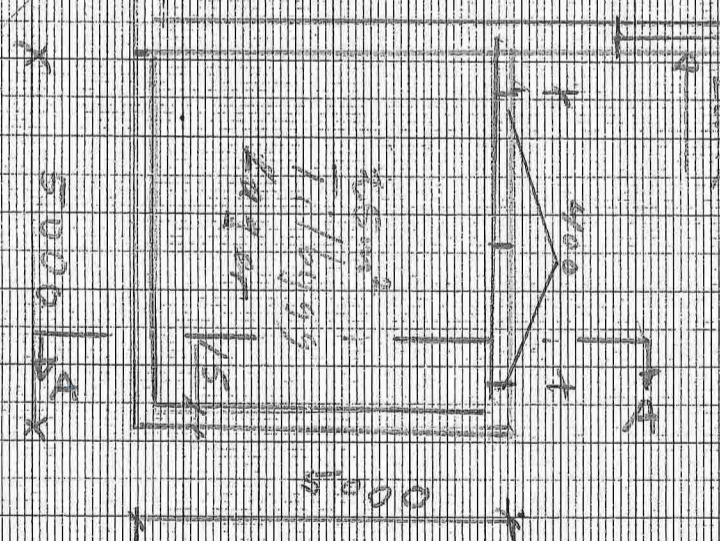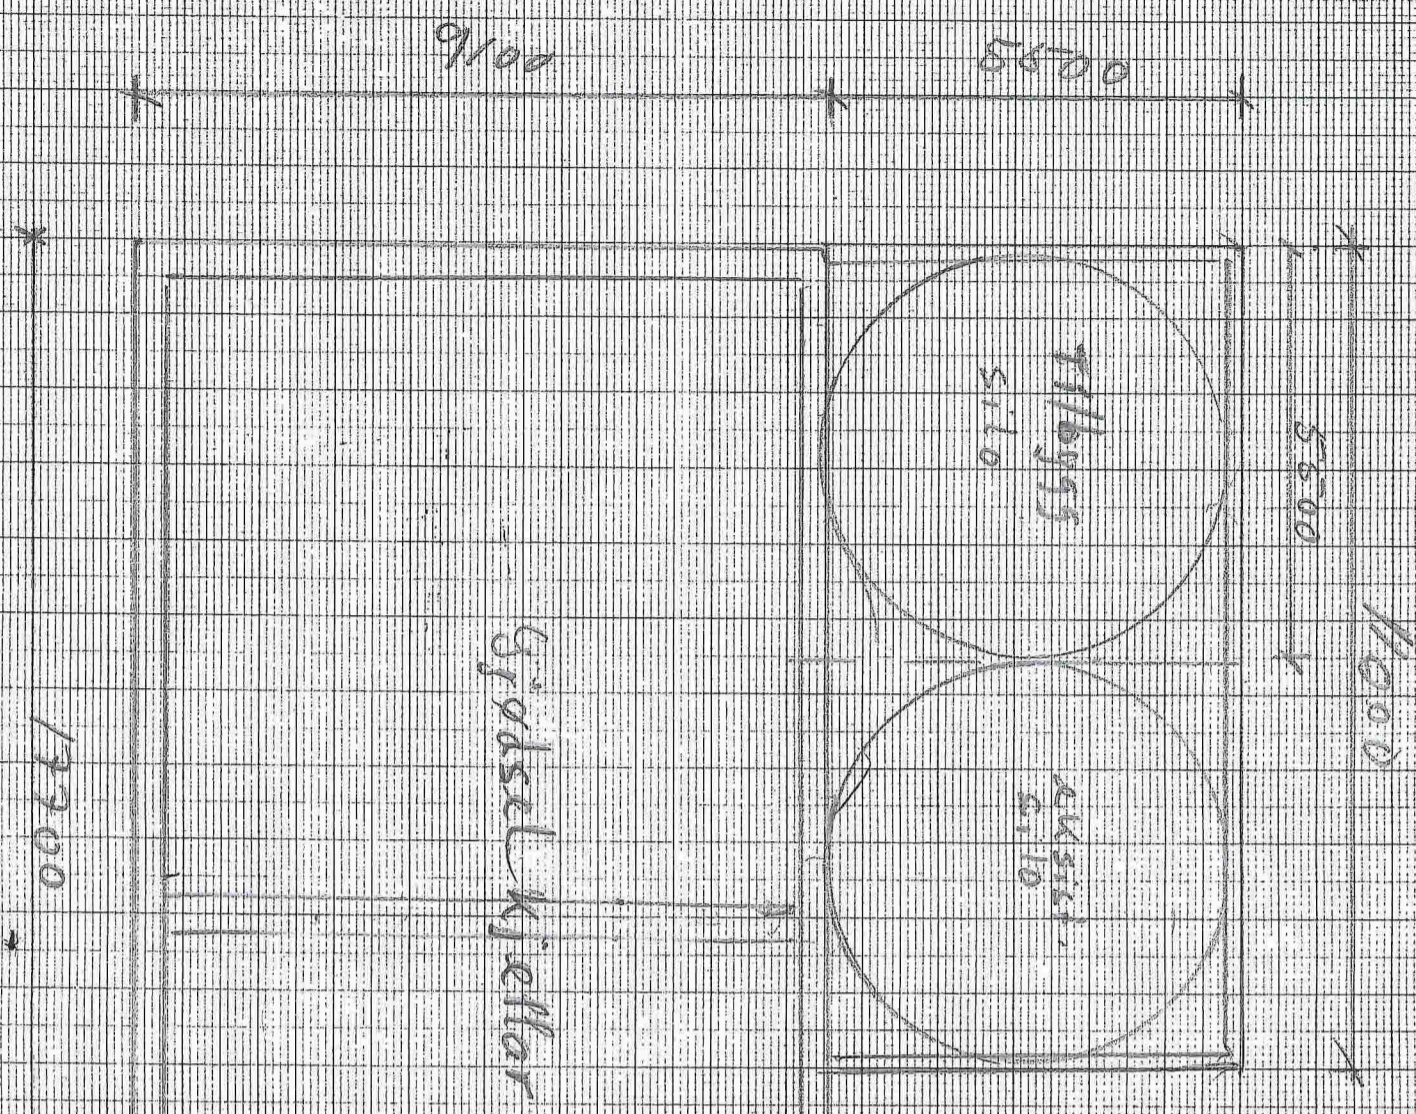


Driftsbygging som er
 over 1000000
 For Torgeir Olsson
 Mellom 1/5-16

17

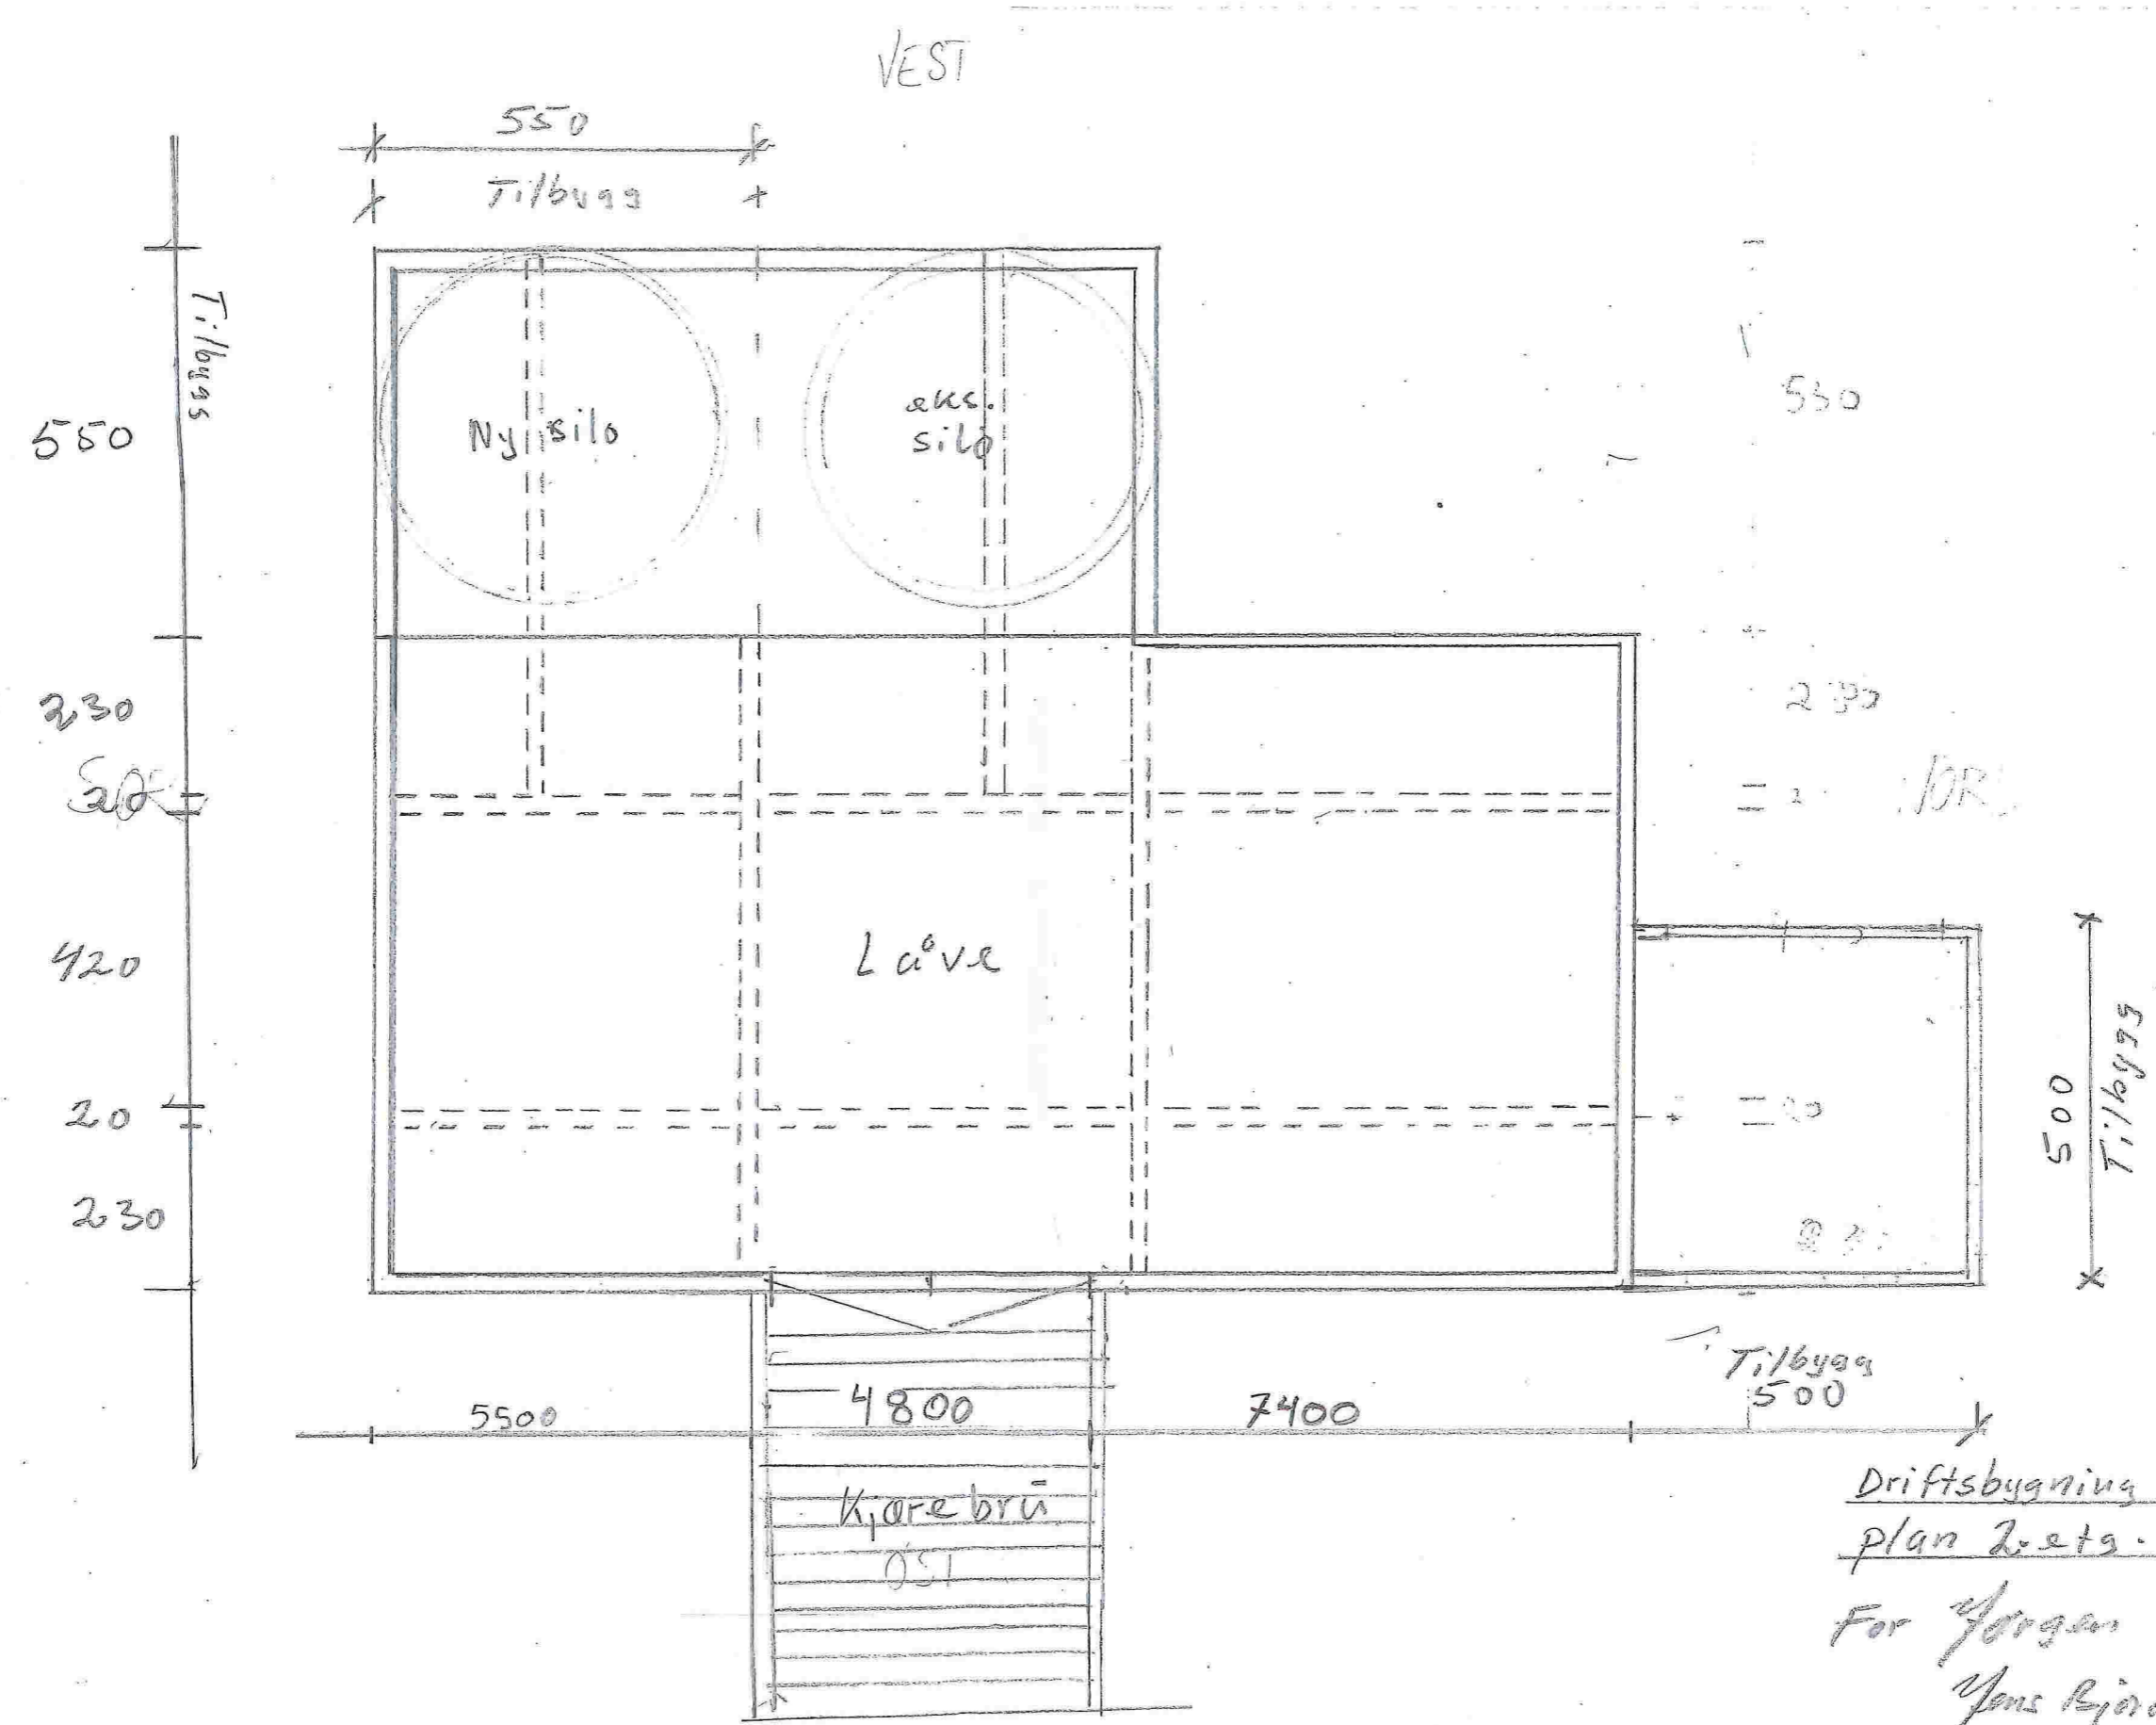


Driftsbygning nmr. 30 bnr 2
 plan 2. etg. M=1:100
 For Jørgen Olsvoll
 Jans Bjørndal 11/5-18



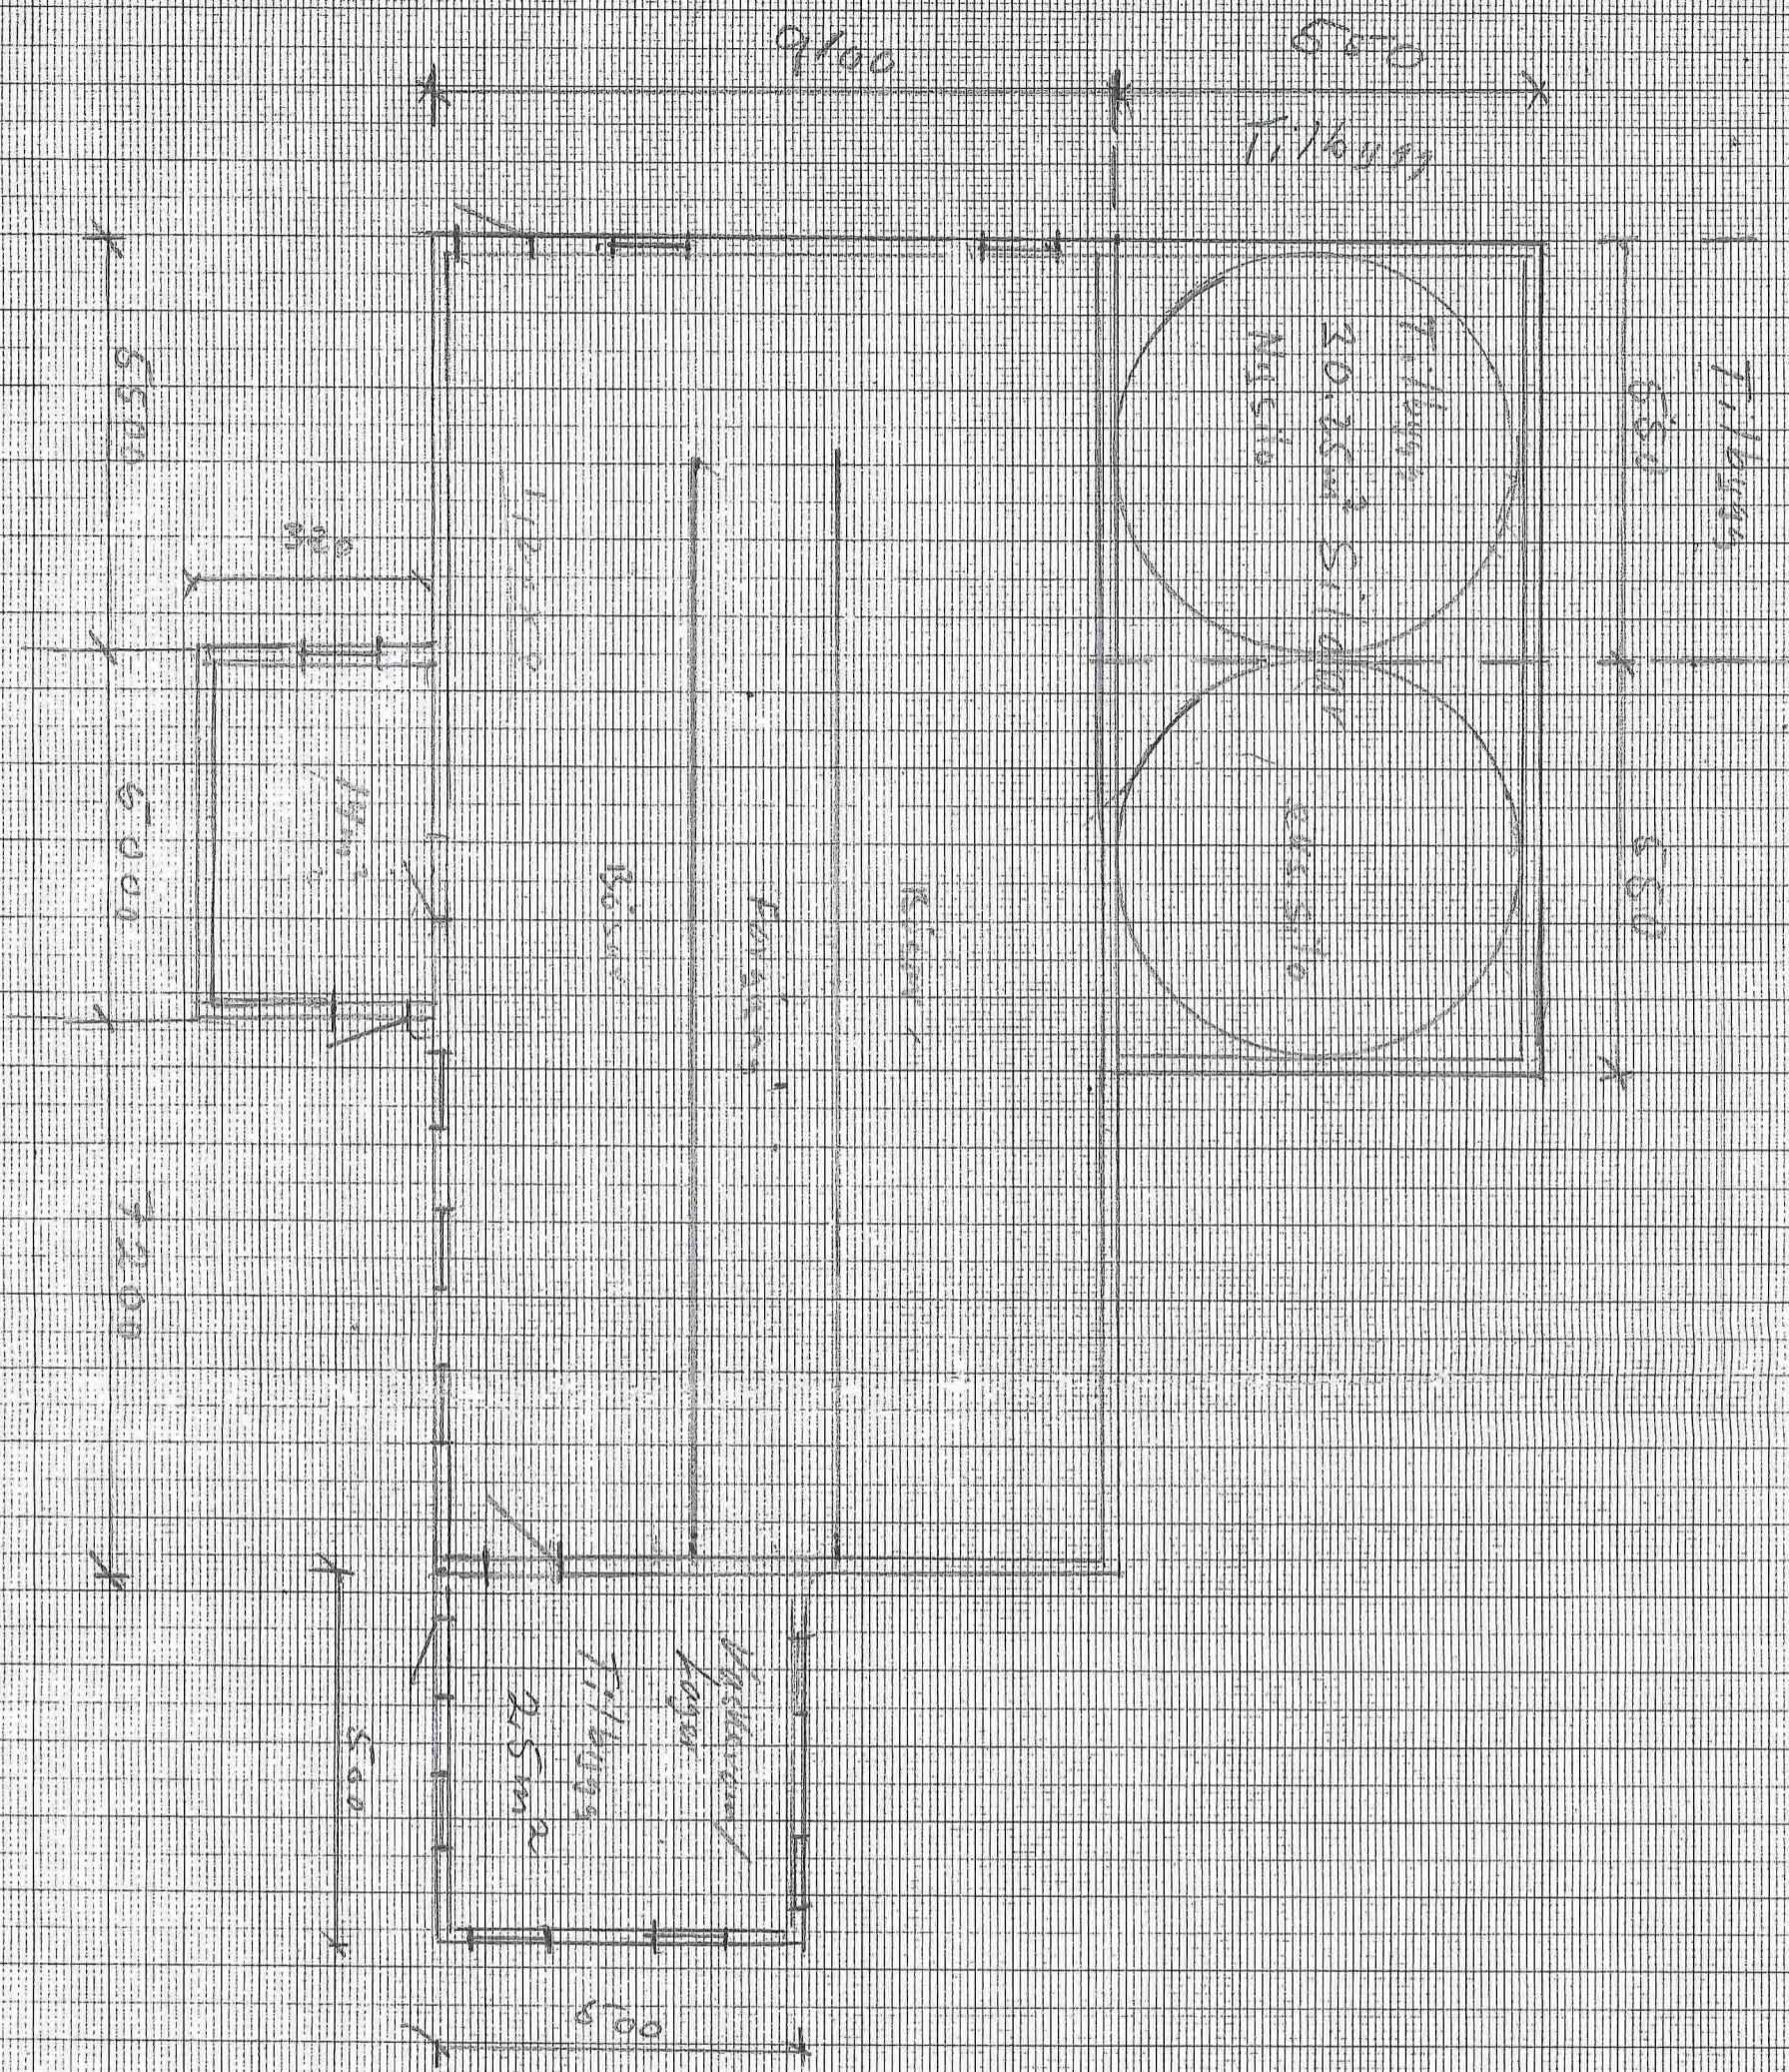


Driftsbegynnelse for 50 km 2
 plan i. etc.
 for 1 program ettersom
 nr 1:100 q/3000/1/16-15

11
 (3)

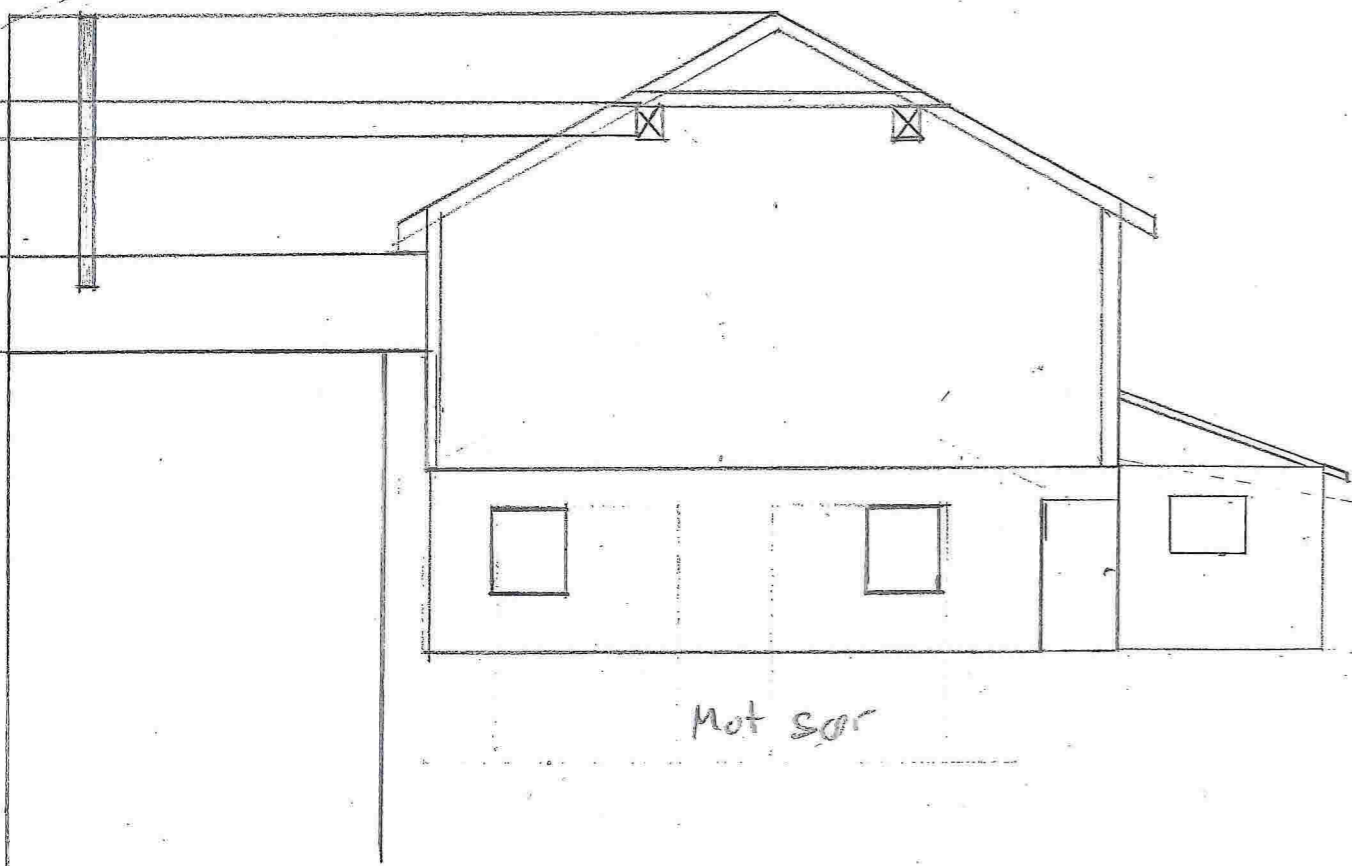

Mot sør

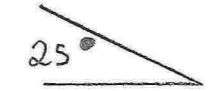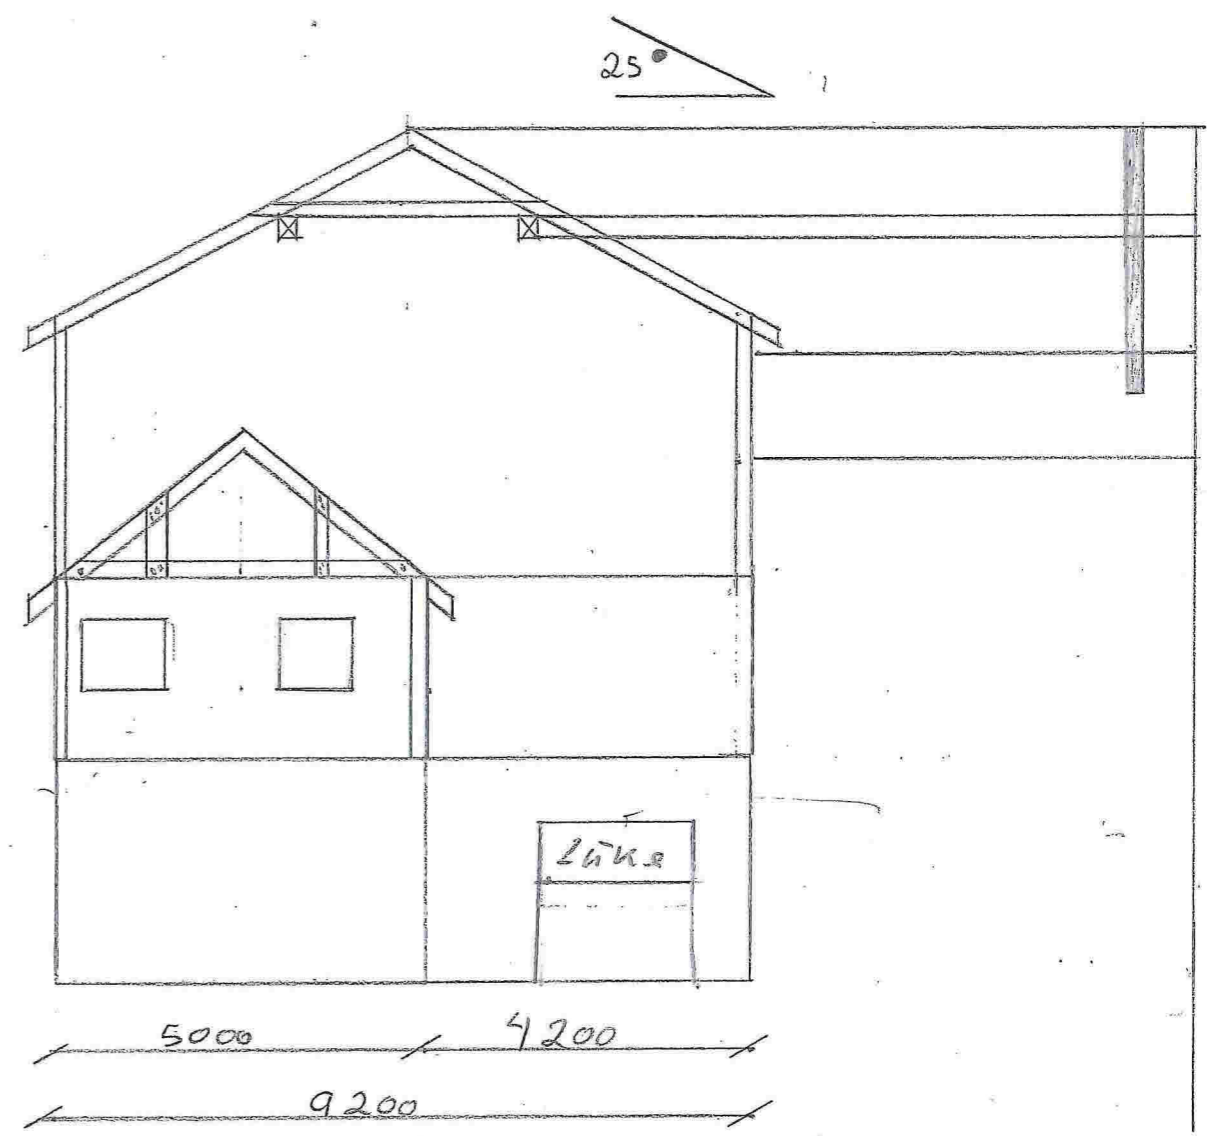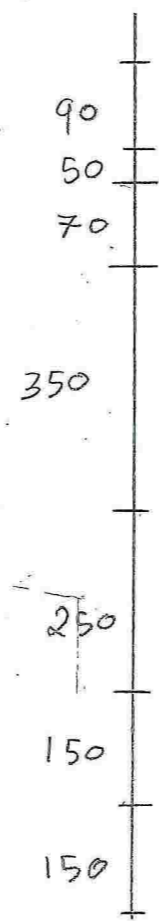


5000 / 9200


9200

Mot nord

Driftsbygning
gnr. 30 bnr. 2
Fusa der M 21, 100
For Jørgen Olsvoll
Aars Bjørndal 11/5-18

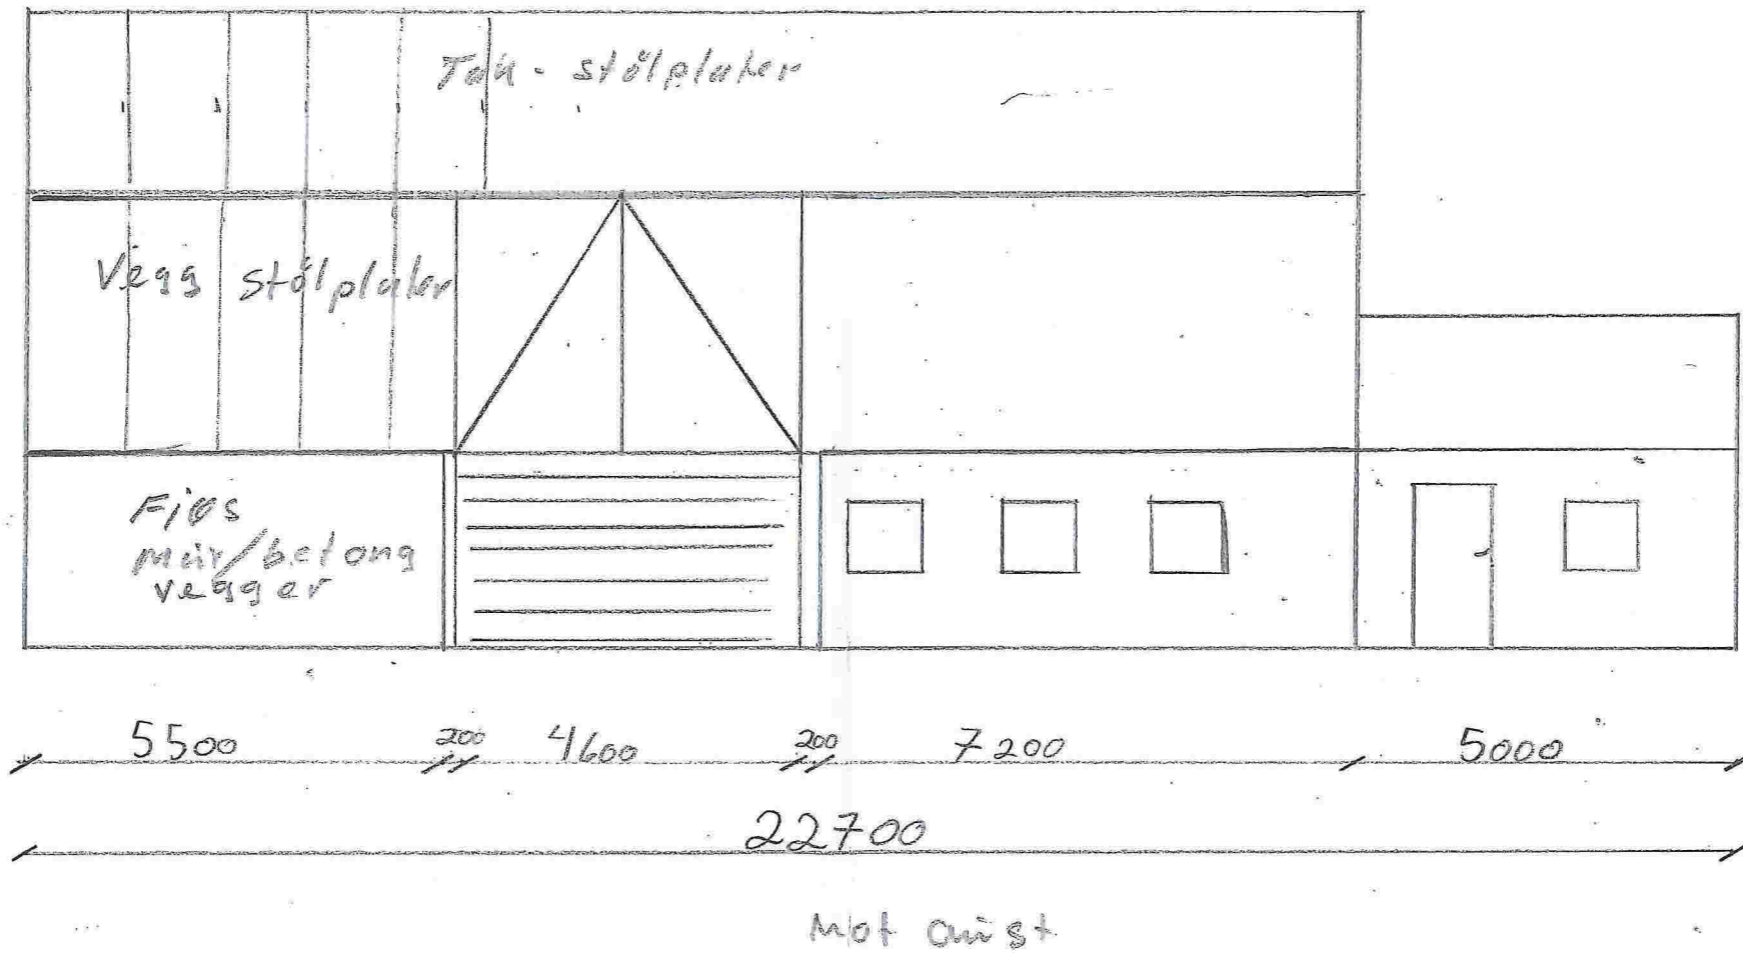

Driftsbygning
gnr. 30 bnr. 20
Fasade aust m=1:100
For Jørgen Olsvoll
Årens Bindel 11/5-18

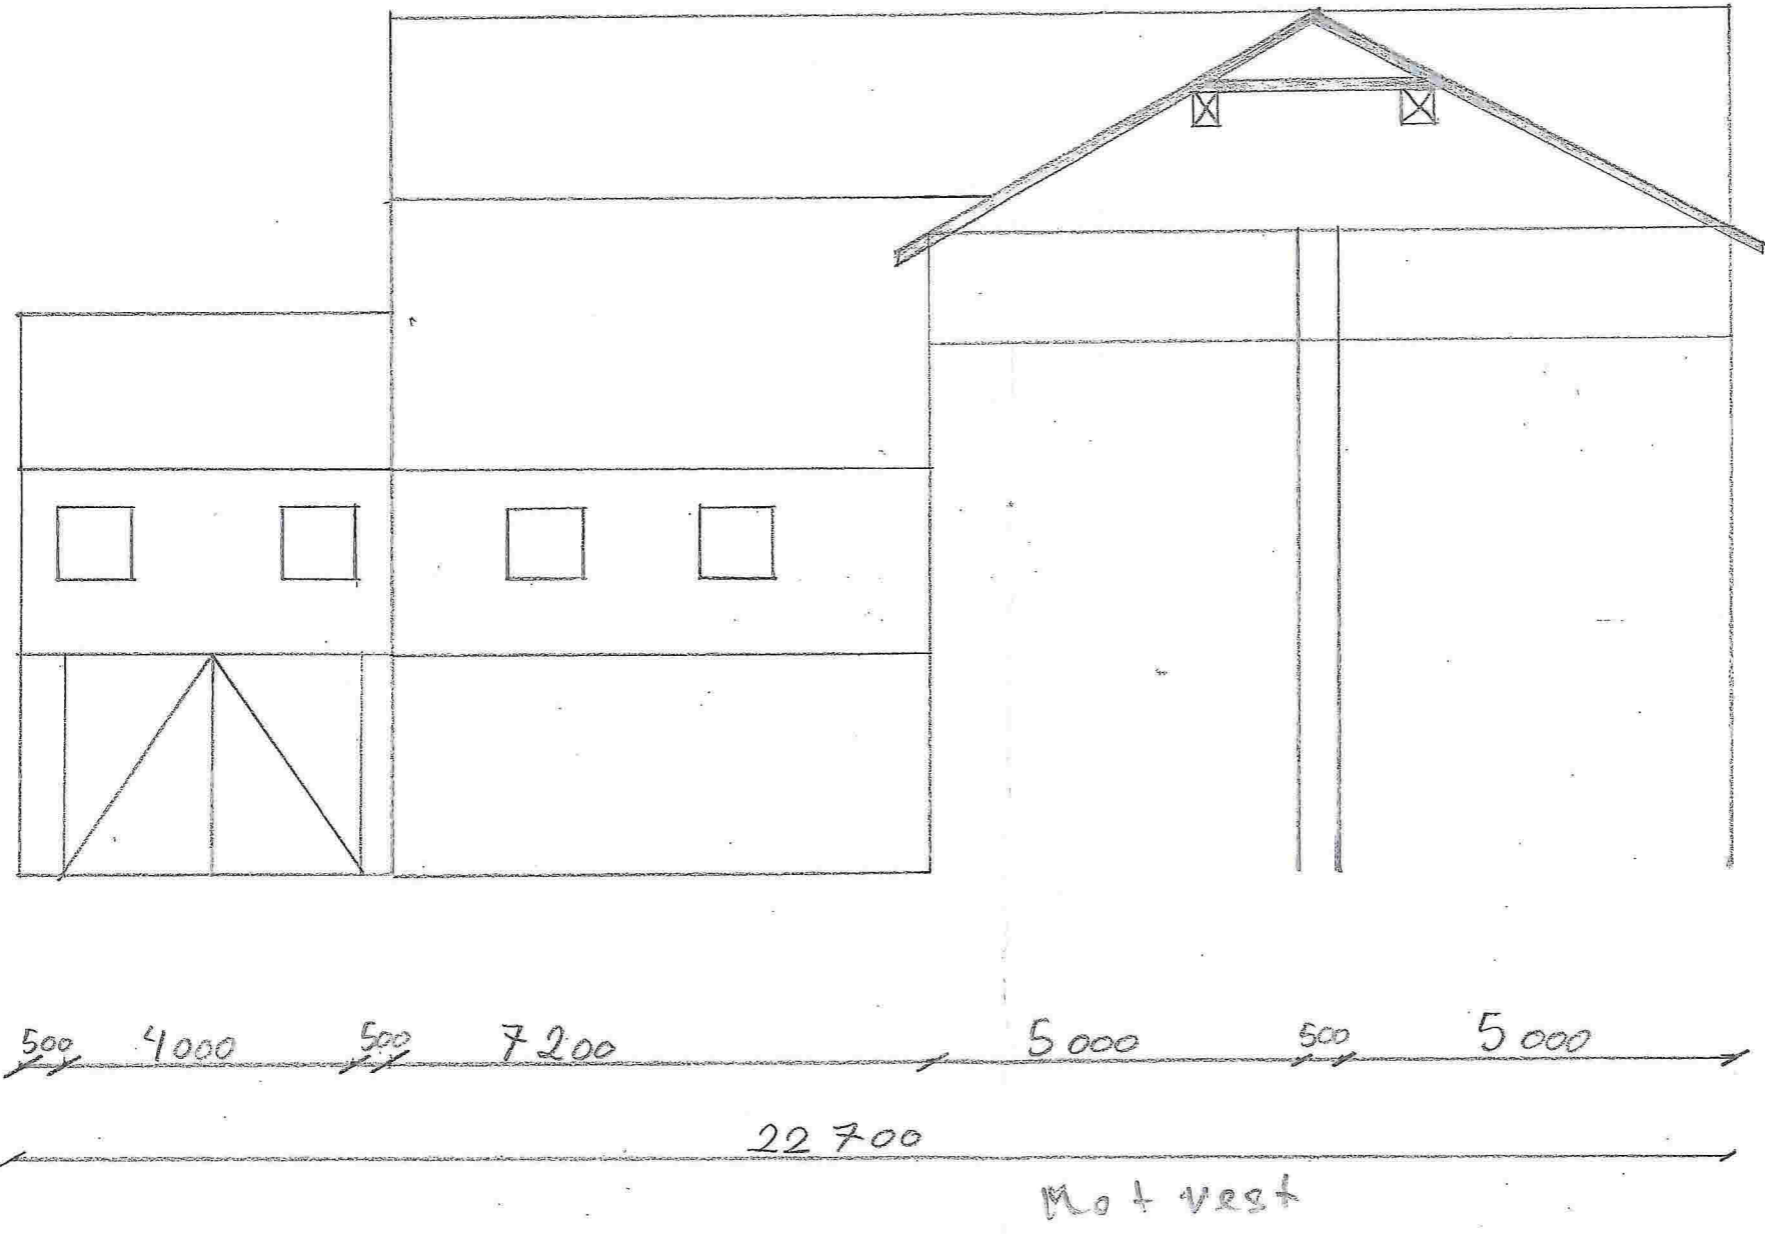

Driftsbygning
gnr. 30 br. 2
Fasade vest m=1:100
For Jørgen Olsvoll
Uens Bjordal
11/5-18