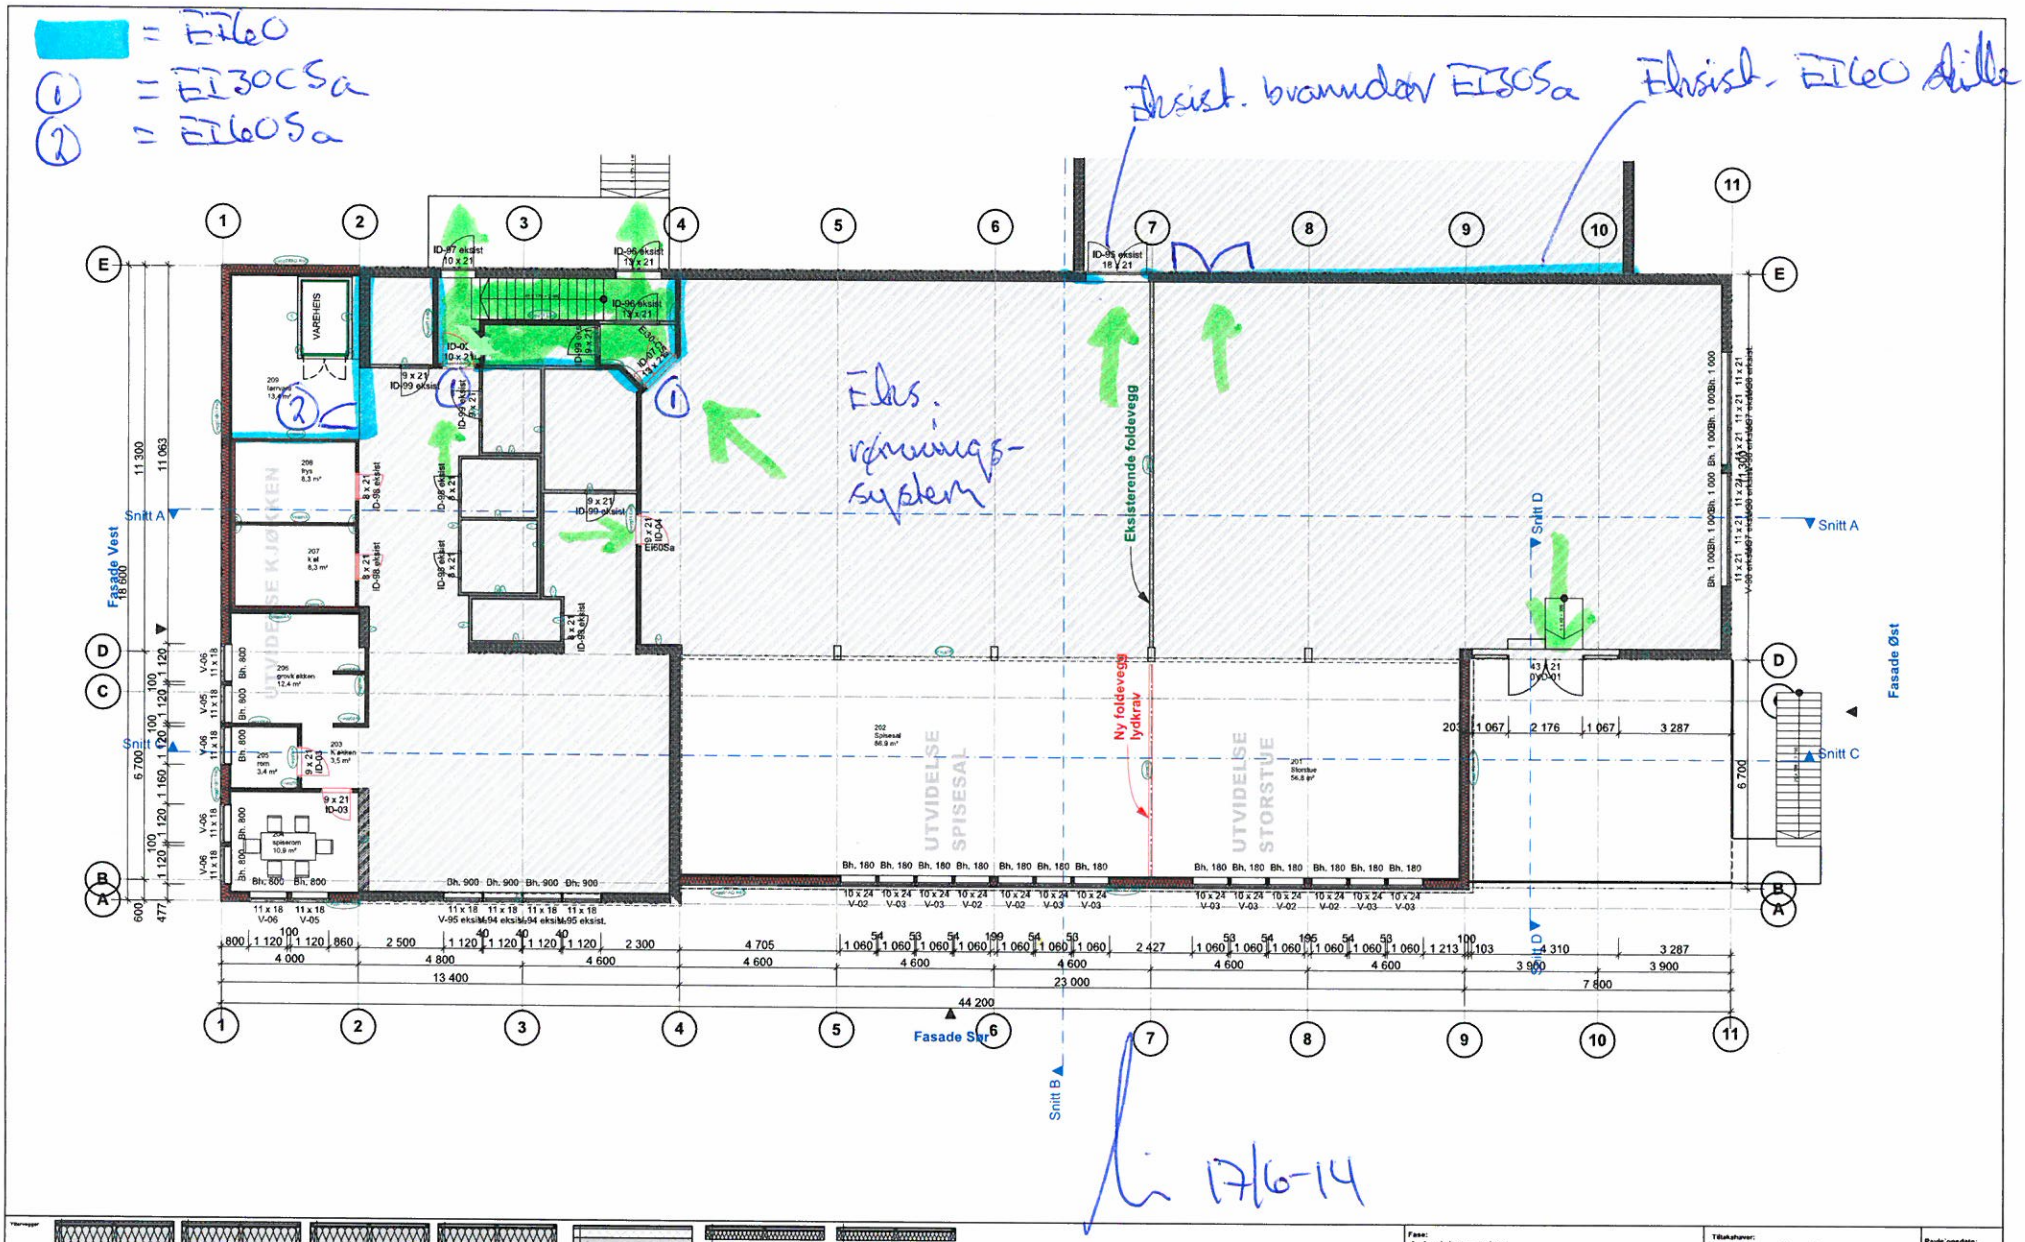

Fase: Arbeidstegning	Tilbukshaver: Nordhordland Folkehøgskule, Frekhaug 5918	Revisionsdato: 10.01.2014				
Arkitekt, Ansvarlig søker: Tysseland Arkitektur AS, Valkendorfsgaten 9, 5012 Bergen, Tlf. 55 32 90 60, www.TyArk.no	Prosiekt: Tilbygg	Revisionsnr.: 02				
		Filnavn: 1319 Nordhordland arbeidsregning Tulln				
		Date: 25.09.2013				
Tysseland ARKITEKTUR AS	Prosiektnr.: 1319	Tegningsnr.: A22-102	Målestokk: 1:150			
	Type tegning: Plan 2. Etasie		Kontroll prosiekt			
			Sign.: JS	Kontroll: MT		

= EI60

(1) = EI30Sa

(2) = EI60Sa

(3) = EI30CSa

Ikke del av tilbudet

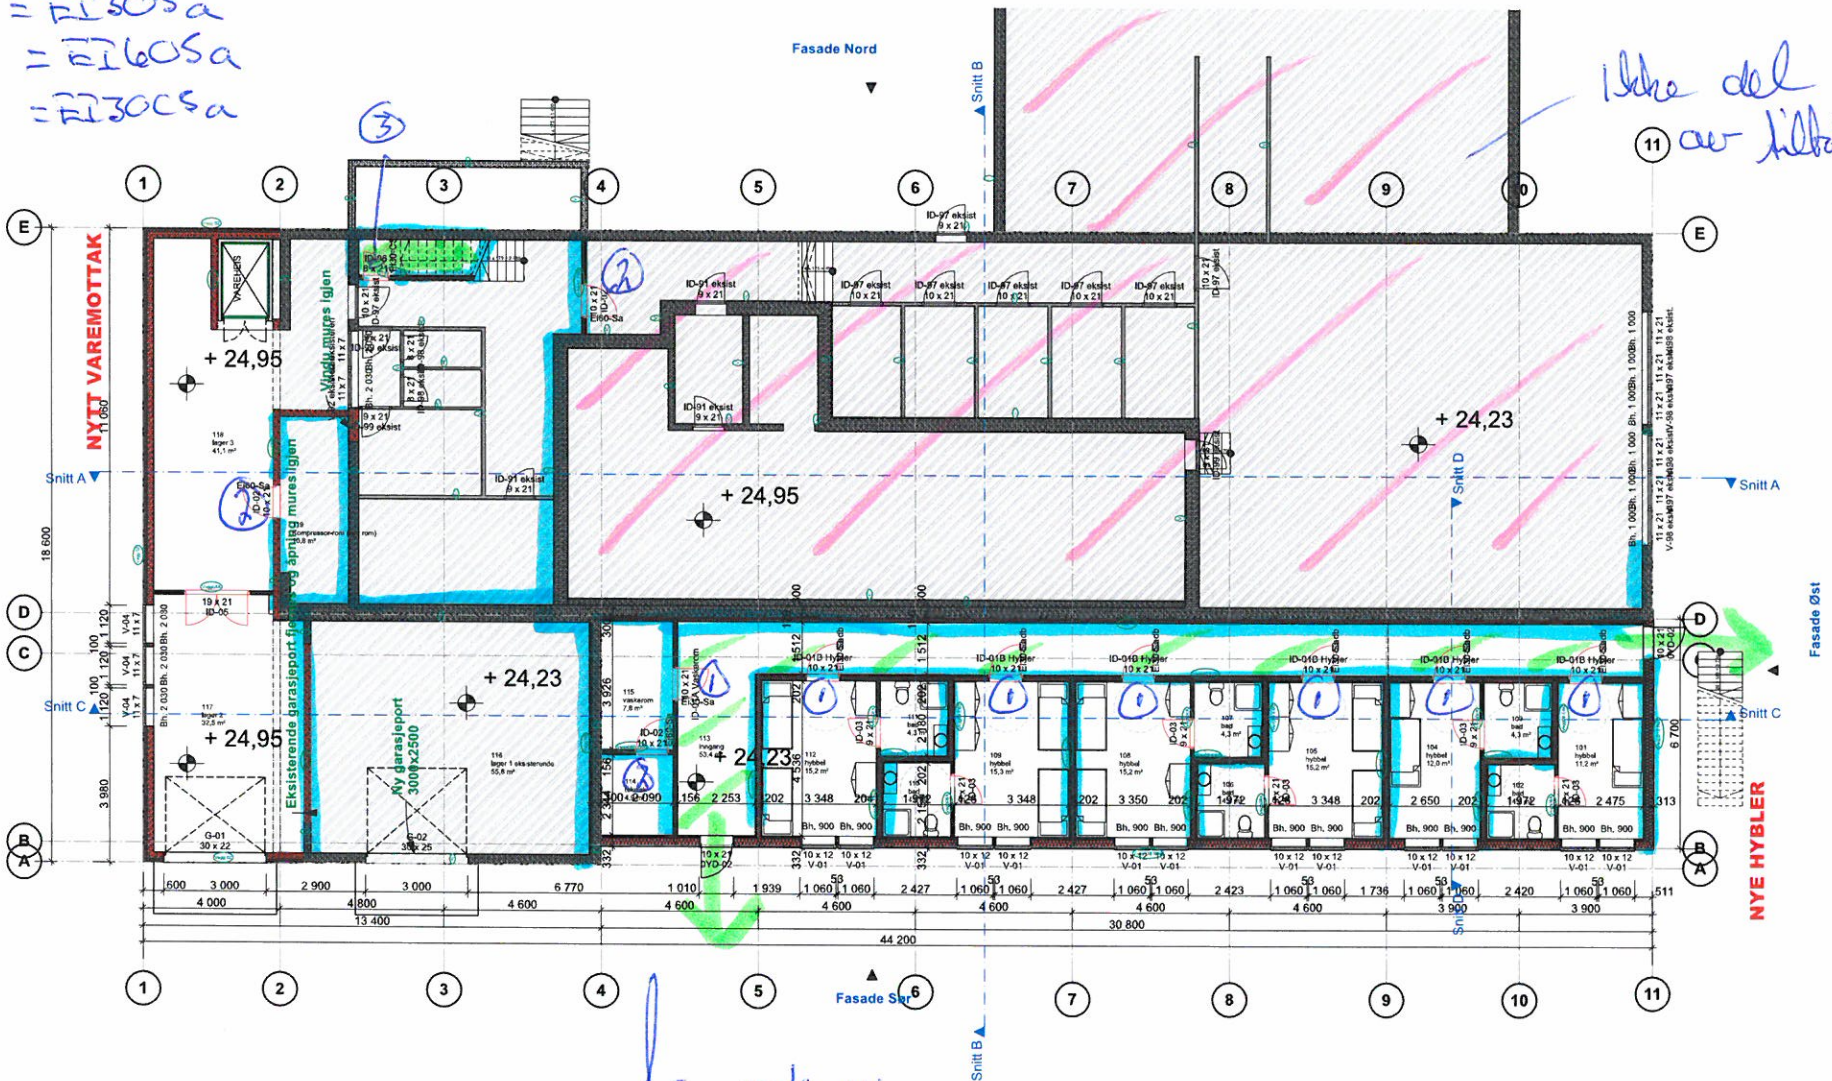

17/6-14

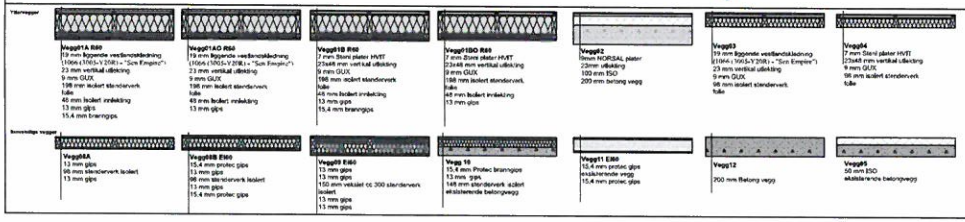

Fase: Arbeidstegning	Tilbakeholder: Nordhordland Folkehøgskule, Frekhaug 5918
Arkitekt, Ansvarlig søker: Tysseland Arkitektur AS, Valkendorfsgaten 9, 5012 Bergen, Tlf. 55 32 90 60, www.TyArk.no	Prosj ekt: Tilbygg
Tysseland ARKITEKTUR AS	Prosj ektnr.: 1319 / Tegningsnr.: A22-101
	Type tegning: Plan 1. Etas`e
	Revis`onsdato: 10.01.2014 / Revis`on nr.: 02 / Dato: 25.09.2013 / Målestokk: 1:150 / Kontroll pros`ekt / Sign.: JS / Kontroll: MT