



ambita

Kommune: 1256 Meland
Eiendom: 1256/27/17/0/0

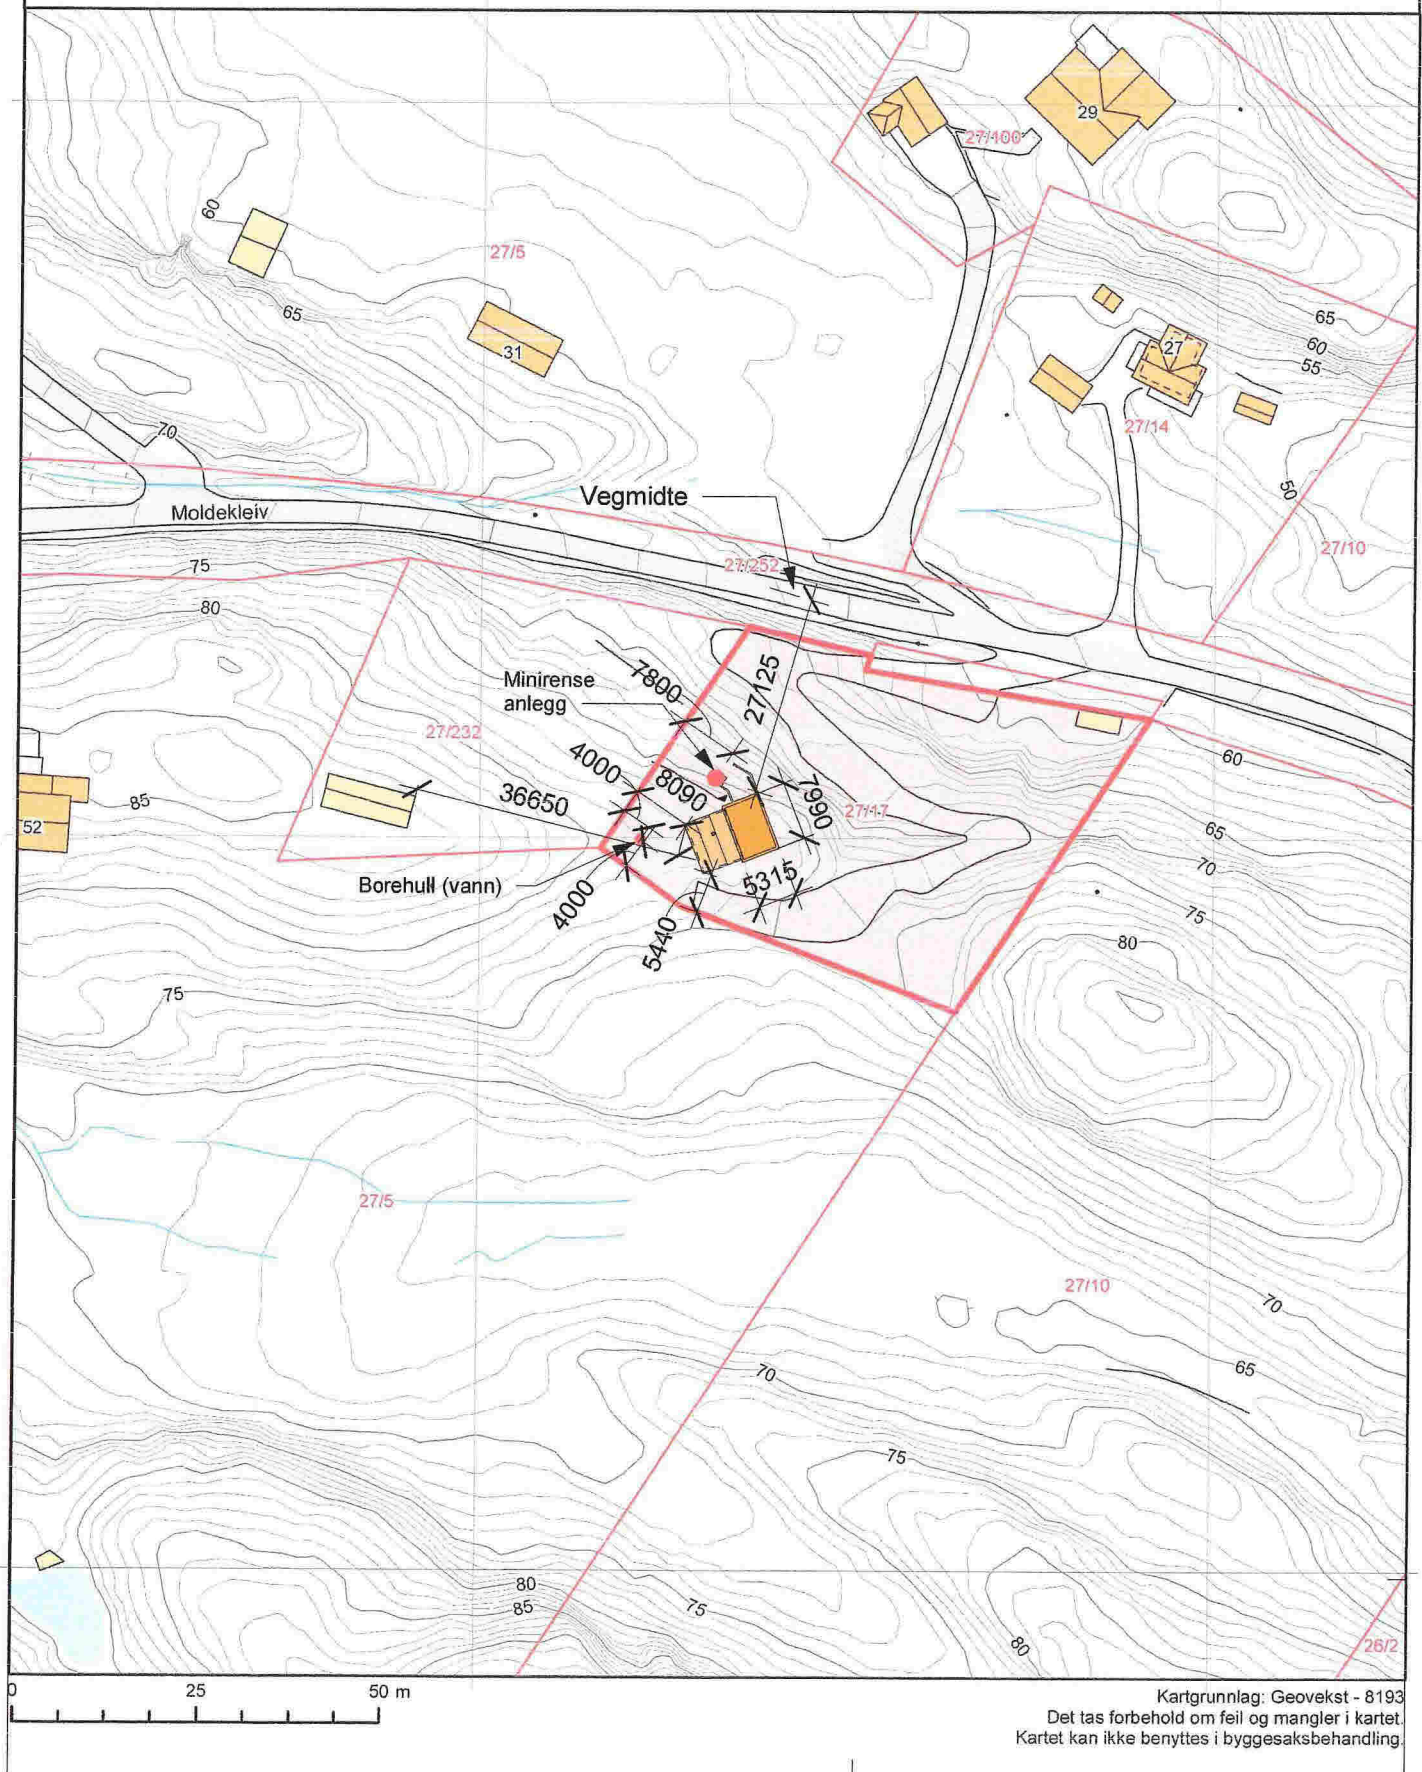

Målestokk 1:1000



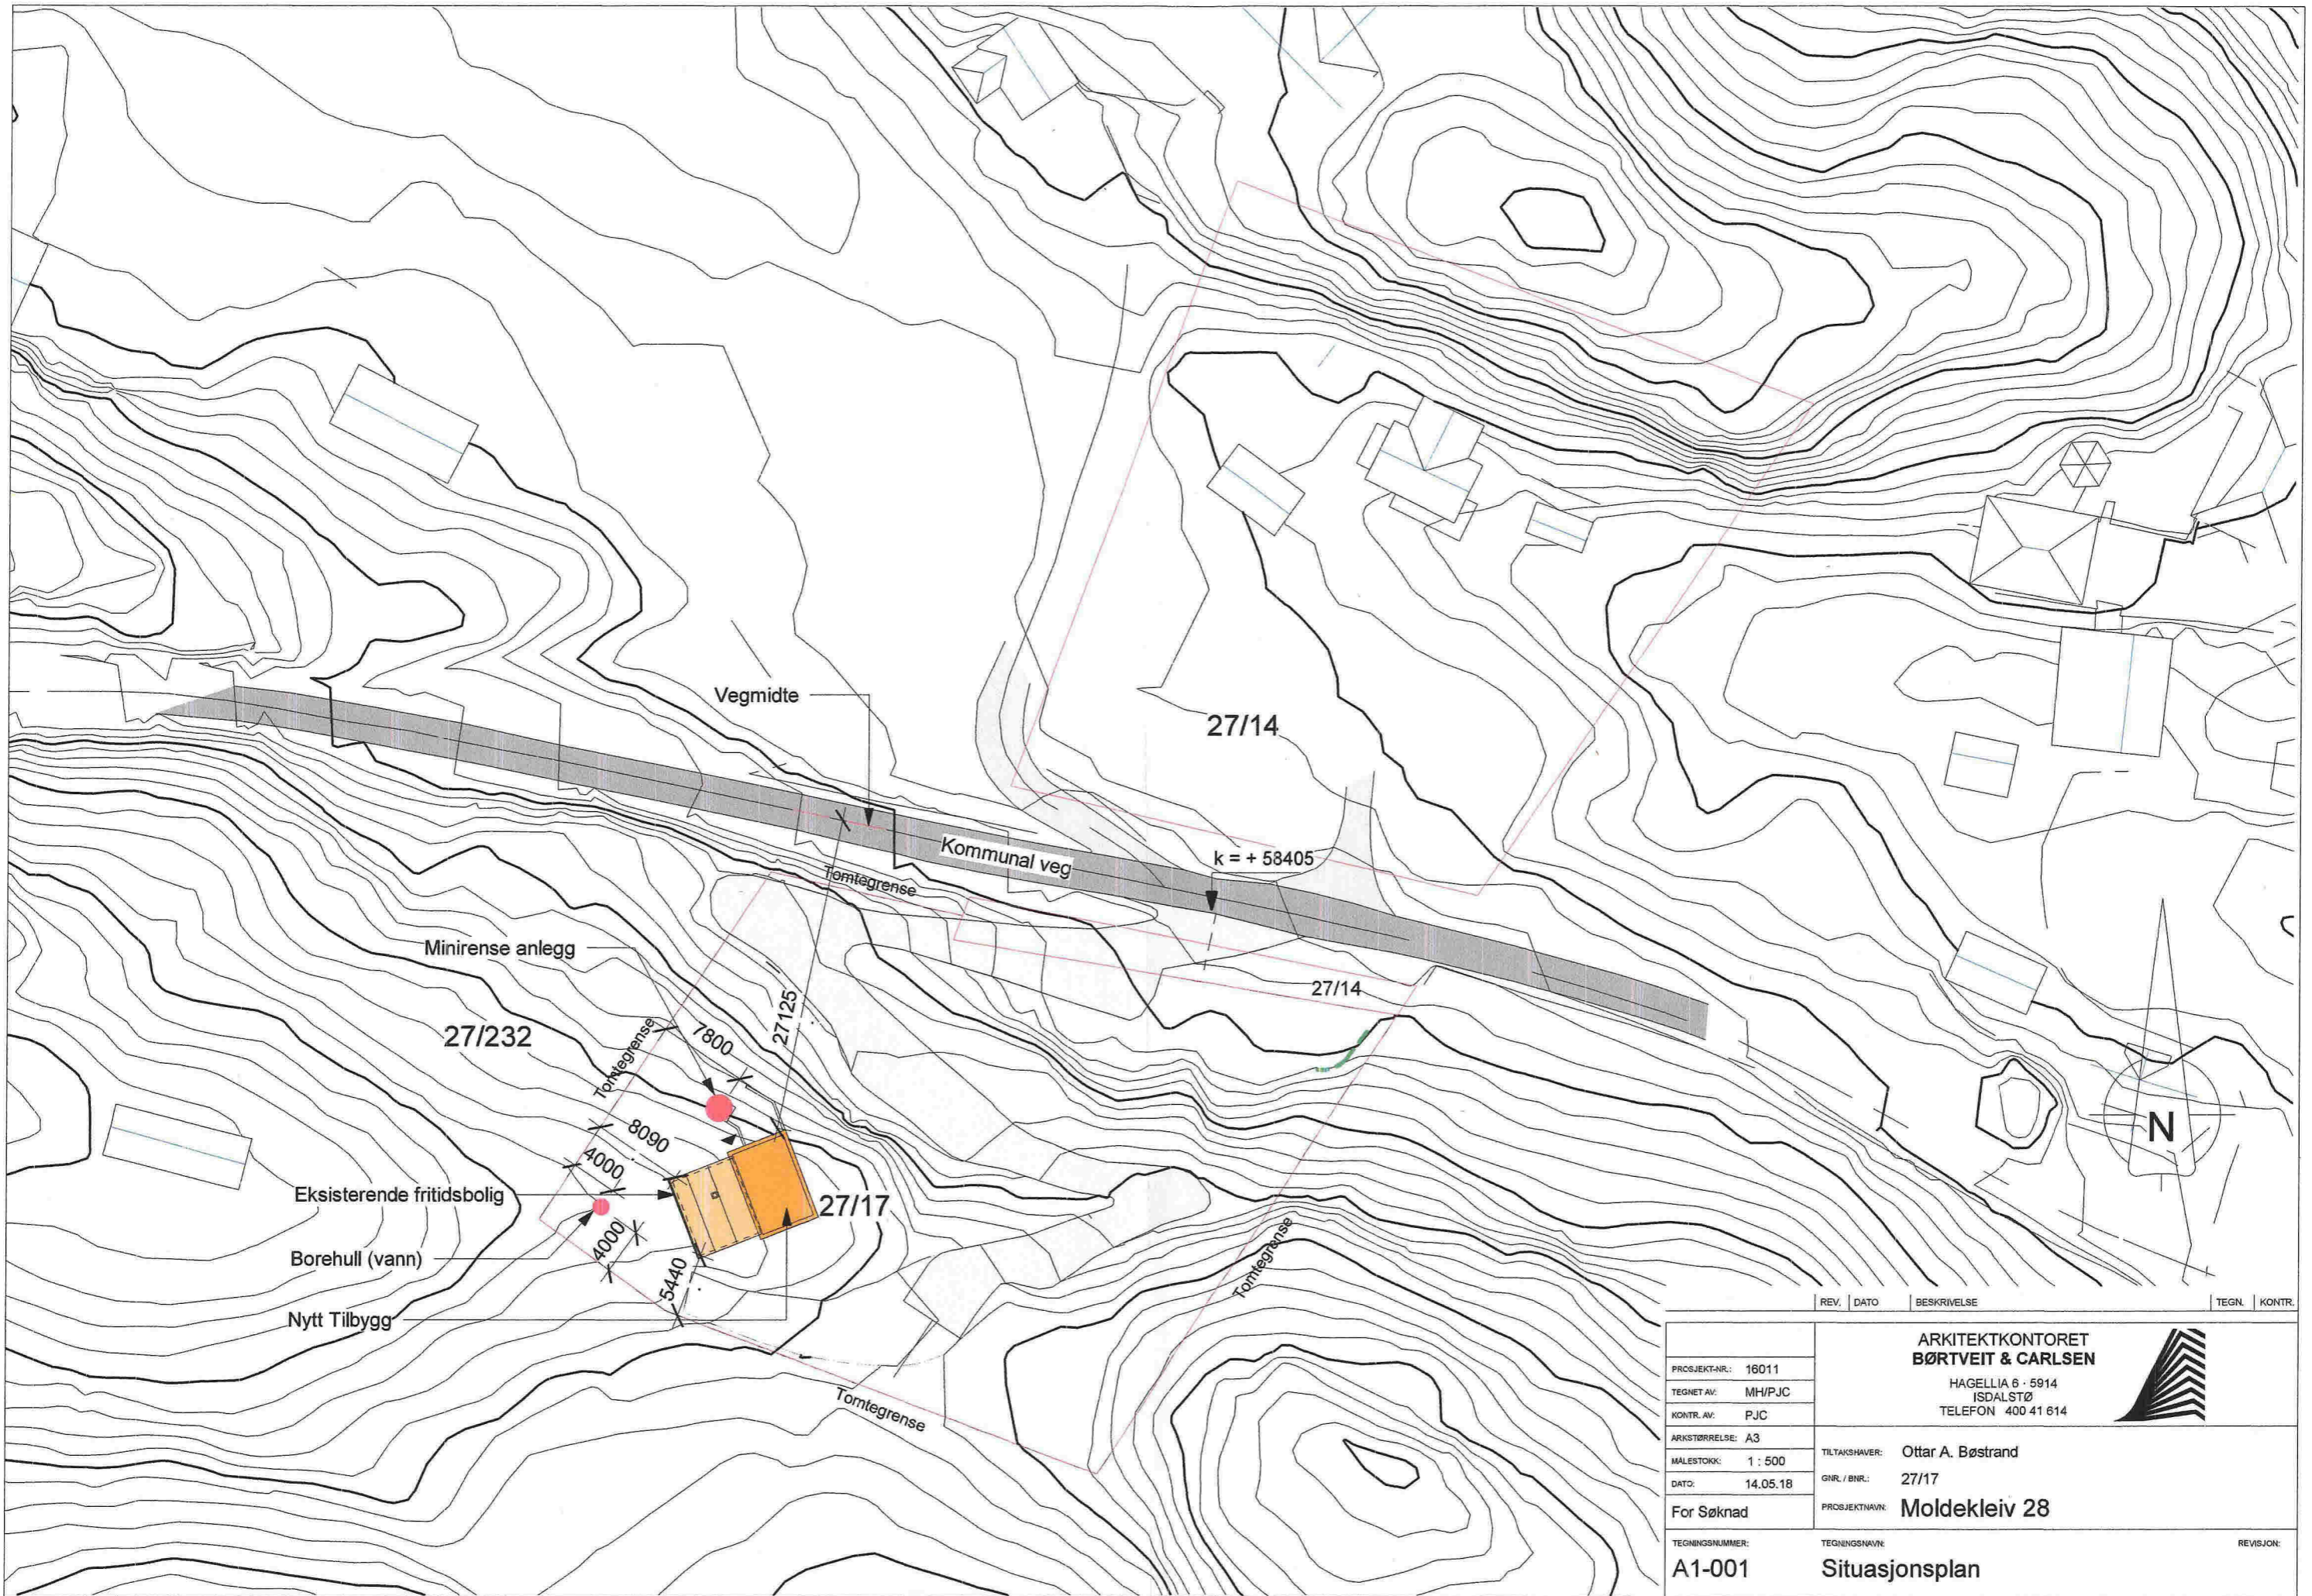

REV. | DATO | BESKRIVELSE | TEGL. | KONTR.


PROSJEKTNR.: 16011
 TEGNET AV: MH/PJC
 KONTR. AV: PJC
 ARKSTØRRELSE: A3
 MALESTOKK: 1 : 500
 DATO: 14.05.18
 For Søknad

**ARKITEKTKONTORET
 BØRTVEIT & CARLSEN**
 HAGELLIA 6 · 5914
 ISDALSTØ
 TELEFON 400 41 614




TILTAKSHAVER: Ottar A. Børstrand
 GNR. / BNR.: 27/17
 PROSJEKTNAMN: Moldekleiv 28


TEGNINGSNUMMER: **A1-001** | TEGNINGSNAMN: **Situasjonsplan** | REVISJON:

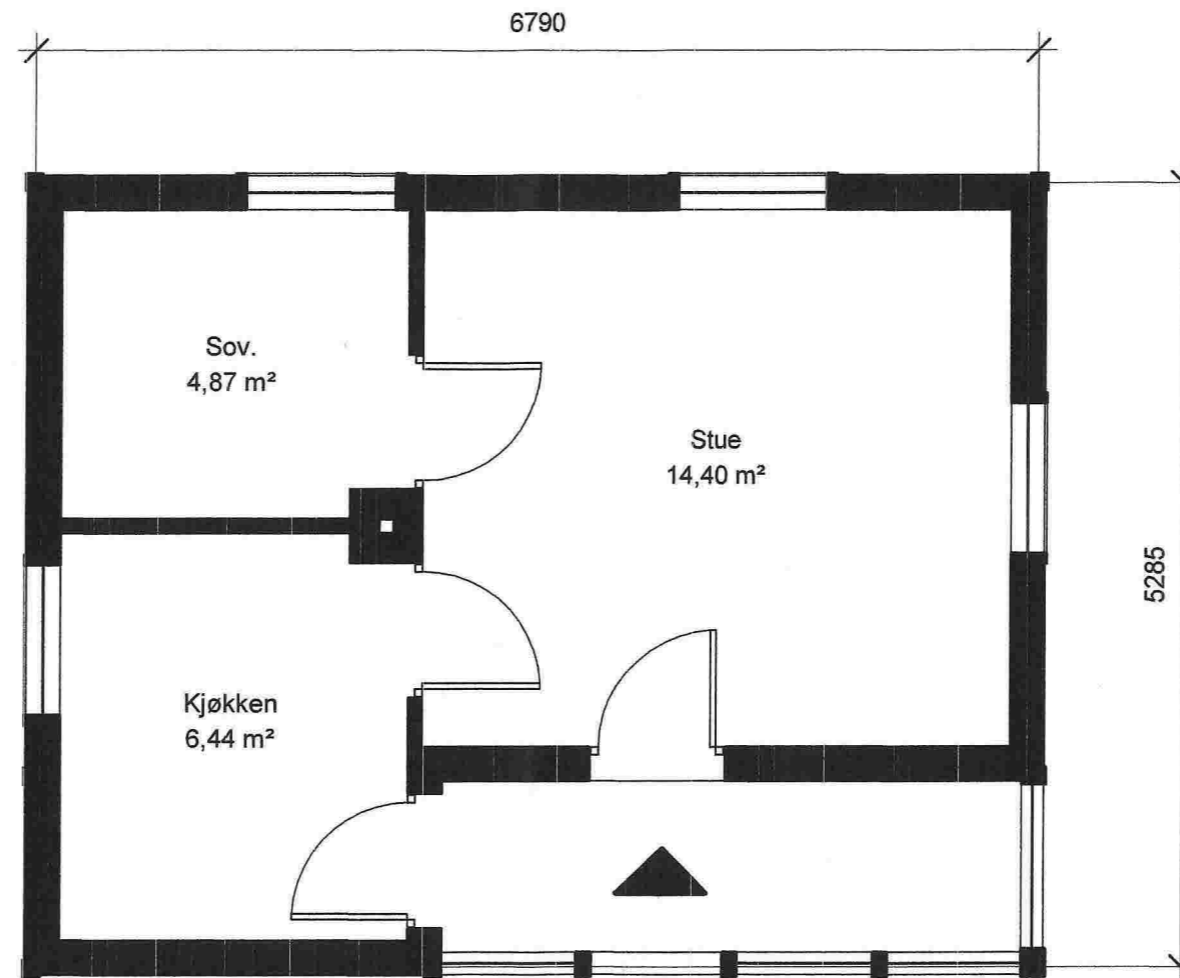

REV.	DATO	BESKRIVELSE	TEGN.	KONTR.
PROSJEKT-NR.:	16011	ARKITEKTKONTORET BØRTVEIT & CARLSEN HAGELLIA 6 · 5914 ISDALSTØ TELEFON 400 41 614		
TEGNET AV:	MMC			
KONTR. AV:	PJC			
ARKSTØRRELSE:	A3	TILTAKSHAVER:	Ottar Børstrand	
MALESTOKK:	1 : 50	GNR. / BNR.:	27/17	
DATO:	07.05.18	PROSJEKTNAVN:	Moldekleiv 28	
For Søknad				
TEGNINGSNUMMER:	A1-101	TEGNINGSNAVN:	Eksisterende - Plan 1. etasje	
			REVISJON:	

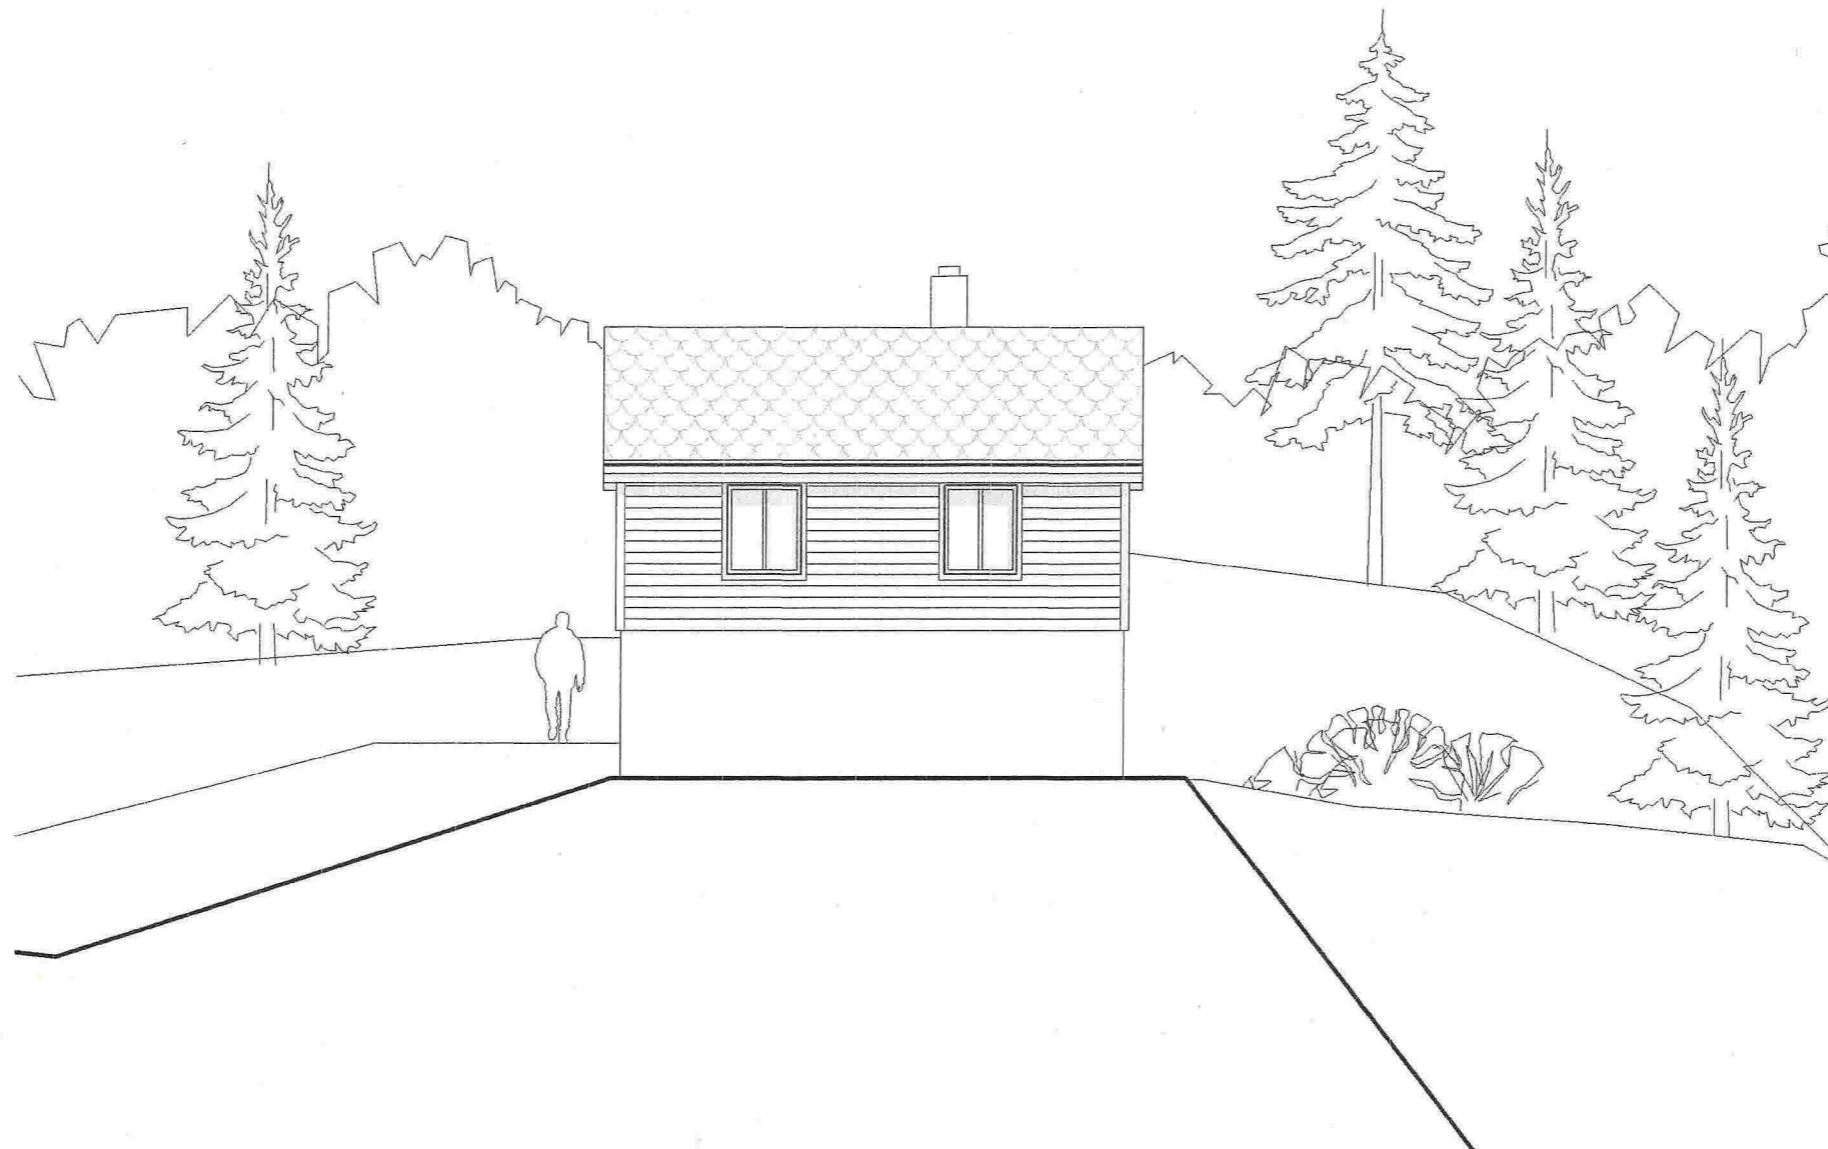

REV.	DATO	BESKRIVELSE	TEGN.	KONTR.
PROSJEKT-NR.: 18011		ARKITEKKTATORET BØRTVEIT & CARLSEN HAGELLIA 6 · 5914 ISDALSTØ TELEFON 400 41 614		
TEGNET AV: MMC				
KONTR. AV: PJC				
ARKSTØRRELSE: A3		TILTAKSHAVER: Ottar Børstrand		
MALESTOKK: 1 : 100		GNR. / BNR.: 27/17		
DATO: 07.05.18		PROSJEKTNAVN: Moldekleiv 28		
For Søknad				
TEGNINGSNUMMER: A1-501		TEGNINGSNAVN: Eksisterende - Fasade mot øst		REVISJON:

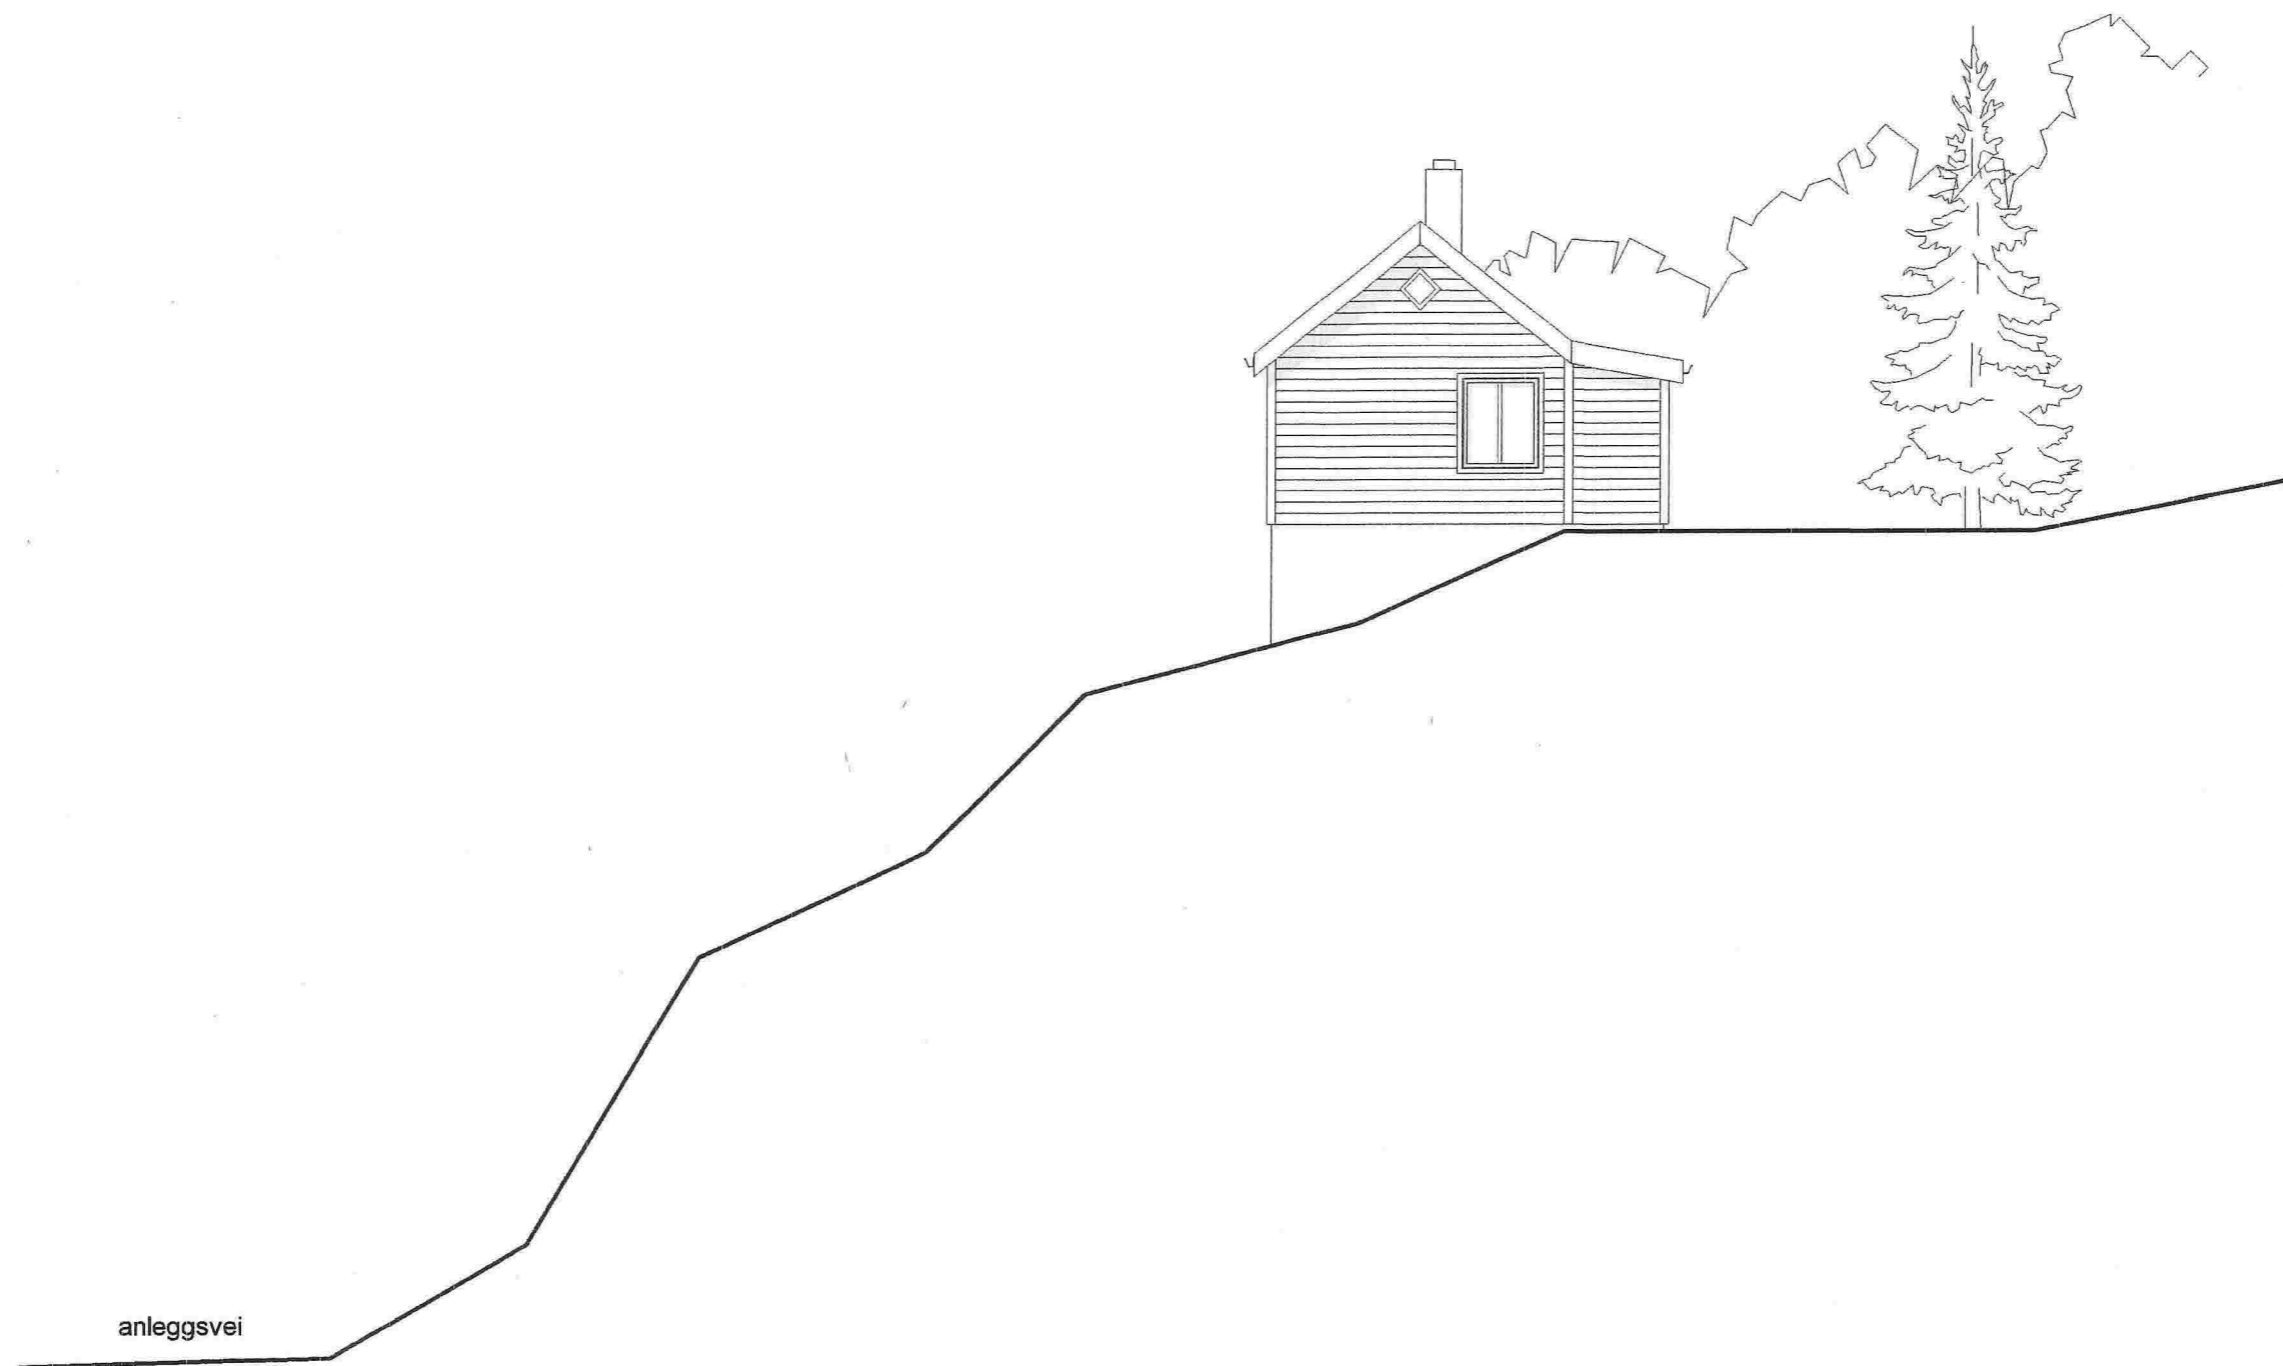

anleggsvei

REV.	DATO	BESKRIVELSE	TEGN.	KONTR.
PROSJEKT-NR.:	16011	ARKITEKTKONTORET BØRTVEIT & CARLSEN HAGELLIA 6 · 5914 ISDALSTØ TELEFON 400 41 614 		
TEGNET AV:	MMC			
KONTR. AV:	PJC			
ARKSTØRRELSE:	A3			
MALESTOKK:	1 : 100	TILTAKSHAVER:	Ottar Børstrand	
DATE:	07.05.18	GNR. / BNR.:	27/17	
For Søknad		PROSJEKTNAVN:	Moldekleiv 28	
TEGNINGSNUMMER:	A1-502	TEGNINGSNAVN:	Eksisterende - Fasade mot nord	
				REVISJON:




REV.	DATO	BESKRIVELSE	TEGN.	KONTR.
PROSJEKT-NR.: 16011		ARKITEKTKONTORET BØRTVEIT & CARLSEN HAGELLIA 6 · 5914 ISDALSTØ TELEFON 400 41 614		
TEGNET AV: MMC				
KONTR. AV: PJC				
ARKISTORRELSE: A3				
MÅLSTOKK: 1 : 100	TILTAKSHAVER: Ottar Børstrand			
DATE: 07.05.18	GNR. / BNR.: 27/17			
For Søknad		PROSJEKTNAVN: Moldekleiv 28		
TEGNINGSNUMMER: A1-503	TEGNINGSNAVN: Eksisterende - Fasade mot sør	REVISJON:		




REV.	DATO	BESKRIVELSE	TEGN.	KONTR.
------	------	-------------	-------	--------

PROSJEKT-NR.: 16011	ARKITEKTKONTORET BØRTVEIT & CARLSEN HAGELLIA 6 · 5914 ISDALSTØ TELEFON 400 41 614	
TEGNET AV: MMC		
KONTR. AV: PJC		
ARKISTØRRELSE: A3	TILTAKSHAVER: Ottar Børstrand	
MALESTOKK: 1 : 100	GNR. / BNR.: 27/17	
DATE: 07.05.18	PROSJEKTNAVN: Moldekleiv 28	
For Søknad		
TEGNINGSNUMMER: A1-504	TEGNINGSNAVN: Eksisterende - Fasade mot vest	REVISJON:

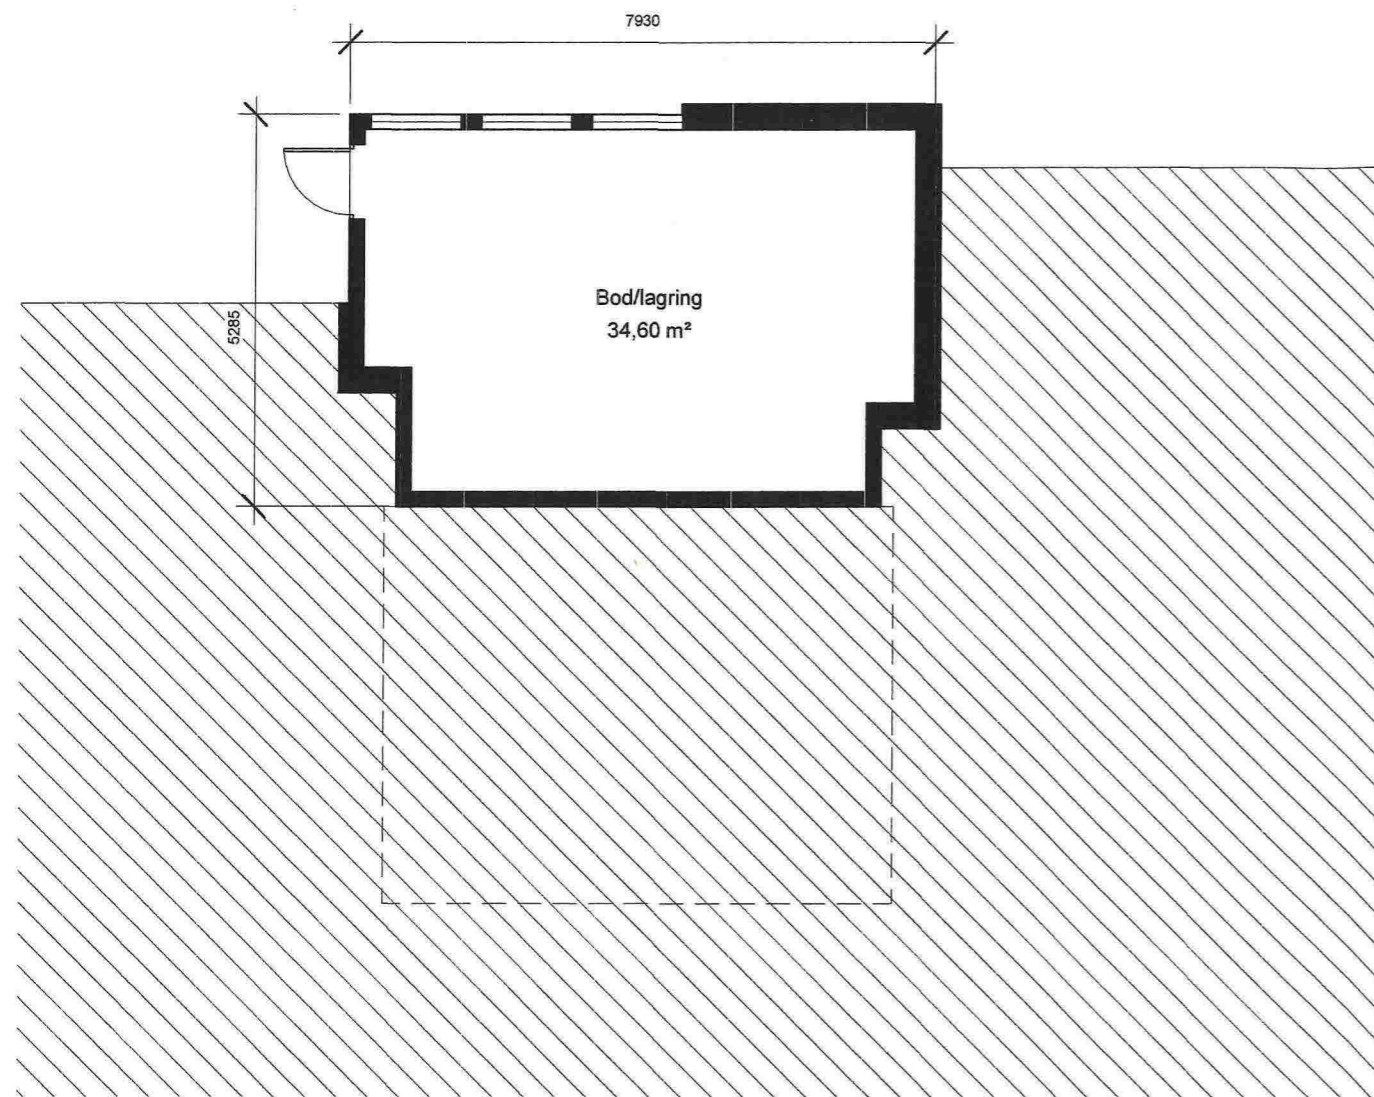


1 U. etasje
1 : 100

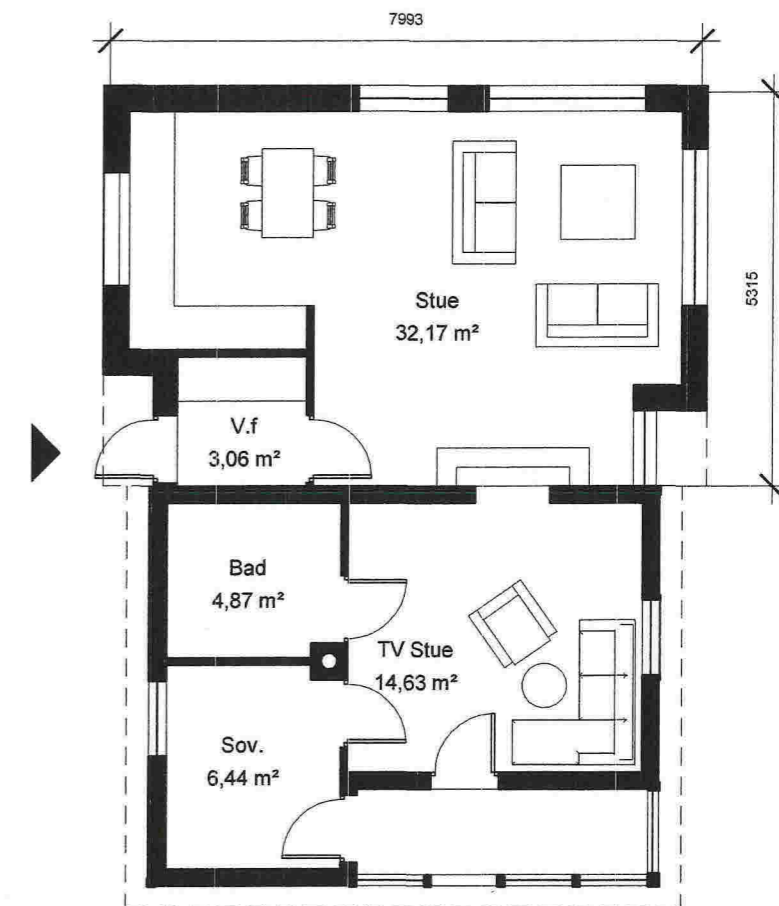


2 1. etasje
1 : 100

REV.	DATE	BESKRIVELSE	TEGN.	KONTR.
PROSJEKT-NR.: 16011		ARKITEKTKONTORET BØRTVEIT & CARLSEN HAGELLIA 6 · 5914 ISDALSTØ TELEFON 400 41 614		
TEGNET AV: MMC				
KONTR. AV: PJC				
ARKSTØRRELSE: A3		TILTAKSHAVER: Ottar Bøstrand		
MÅLSTOKK: 1 : 100		GNR. / BNR.: 27/17		
DATE: 14.05.18		PROSJEKTNAVN: Moldekleiv 28		
For Søknad				
TEGNINGSNUMMER:	TEGNINGSNAVN:	REVISJON:		
A1-101	Plan 1. etasje & Plan 2. etasje			

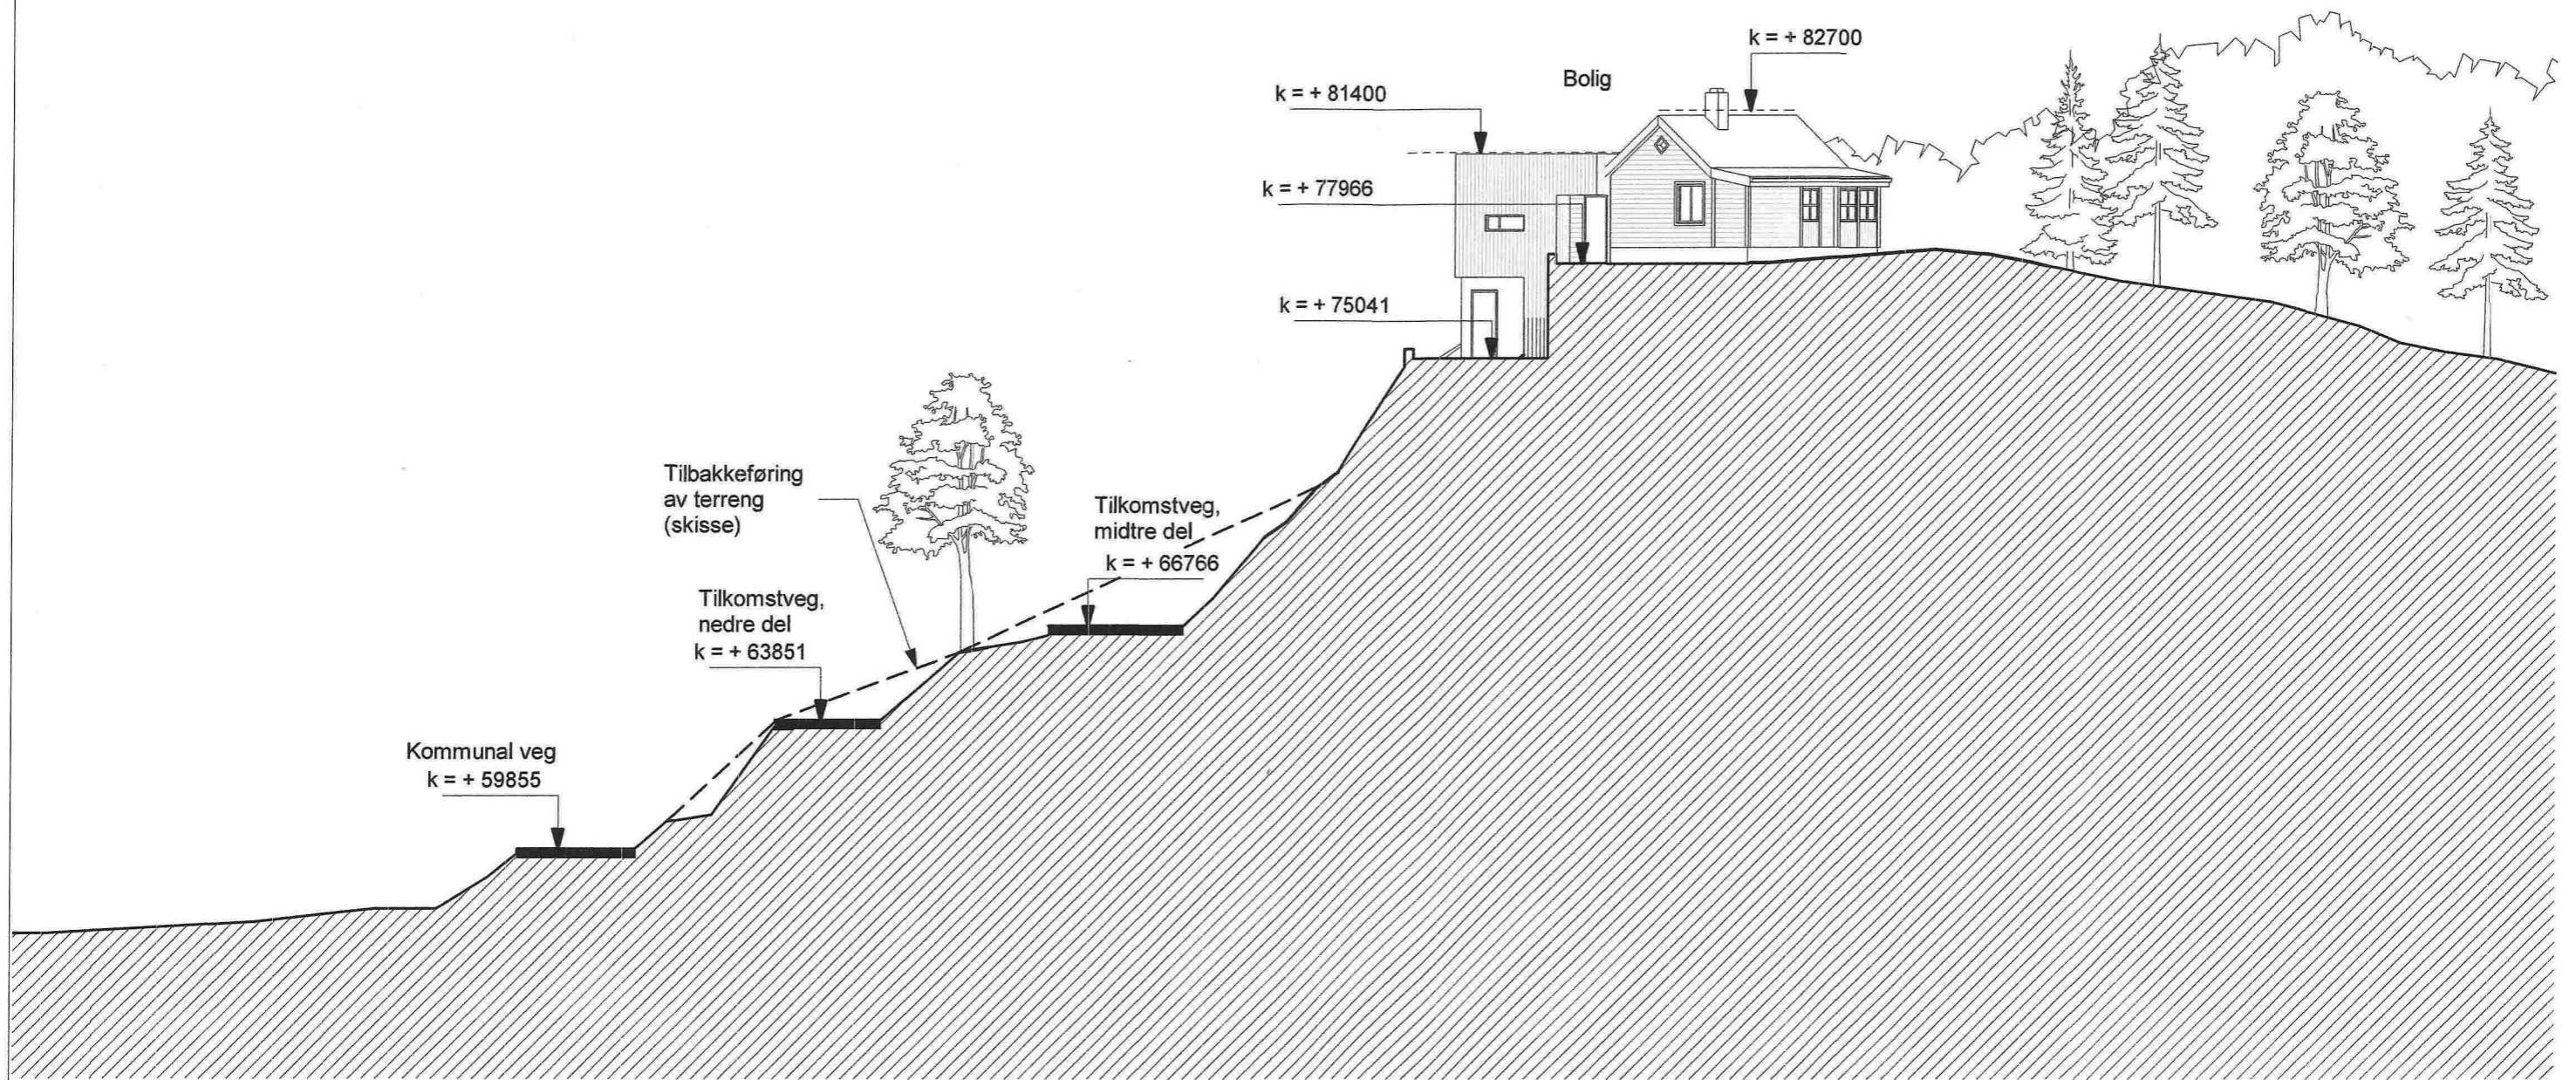


REV.	DATE	BESKRIVELSE	TEGN.	KONTR.
PROSJEKT-NR.: 16011		ARKITEKTKONTORET BØRTVEIT & CARLSEN HAGELLIA 6 · 5914 ISDALSTØ TELEFON 400 41 614		
TEGNET AV: MH/PJC				
KONTR. AV: PJC				
ARKSTØRRELSE: A3	TILTAKSHVER: Ottar A. Bøstrand			
MALESTOKK: 1 : 200	GNR. / BNR.: 27/17			
DATE: 14.05.18	PROSJEKTNAMN: Moldekleiv 28			
For søknad				
TEGNINGSNUMMER: A1-401	TEGNINGSNAMN: Terrenprofil 01	REVISJON:		

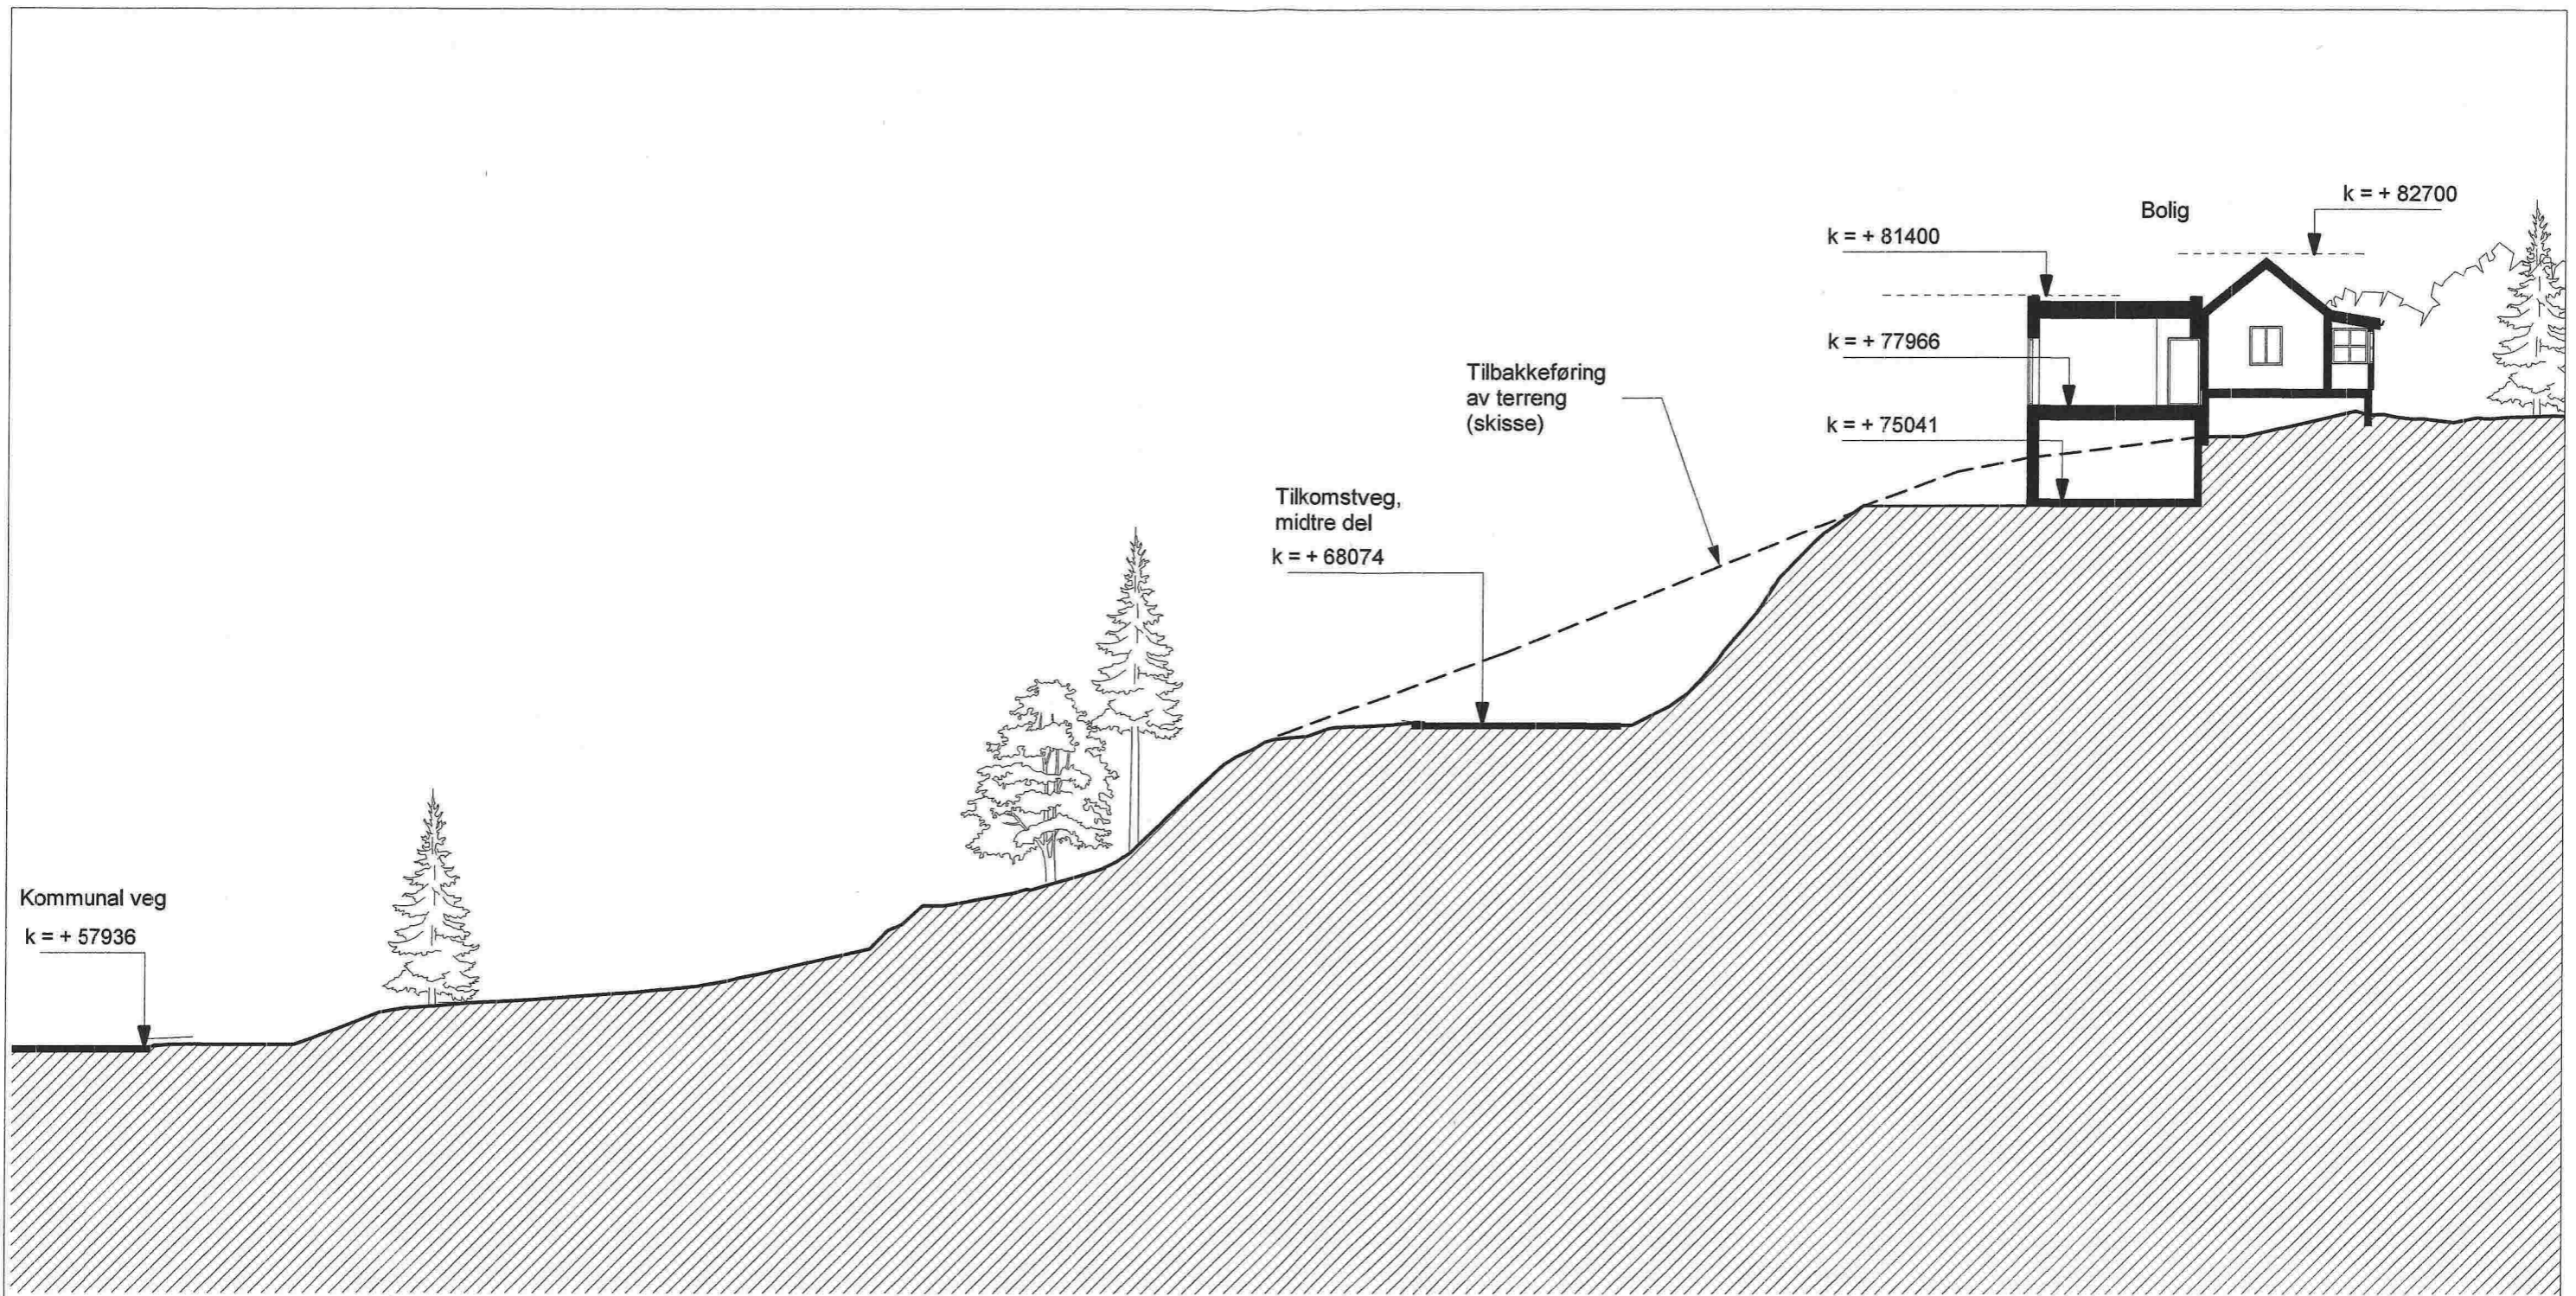

REV.	DATE	BESKRIVELSE	TEGN.	KONTR.


PROSJEKT-NR.: 16011 TEGNET AV: MH/PJC KONTR. AV: PJC ARKSTØRRELSE: A3 MALESTOKK: 1 : 200 DATO: 14.05.18 For Søknad		ARKITEKTKONTORET BØRTVEIT & CARLSEN HAGELLIA 6 · 5914 ISDALSTØ TELEFON 400 41 614		
TEGNINGNUMMER: A1-402 TEGNINGSNAVN: Terrengprofil 02		TILTAKSHAVER: Ottar A. Børstrand GNR. / BNR.: 27/17 PROSJEKTNAVN: Moldekleiv 28		

REVISJON:

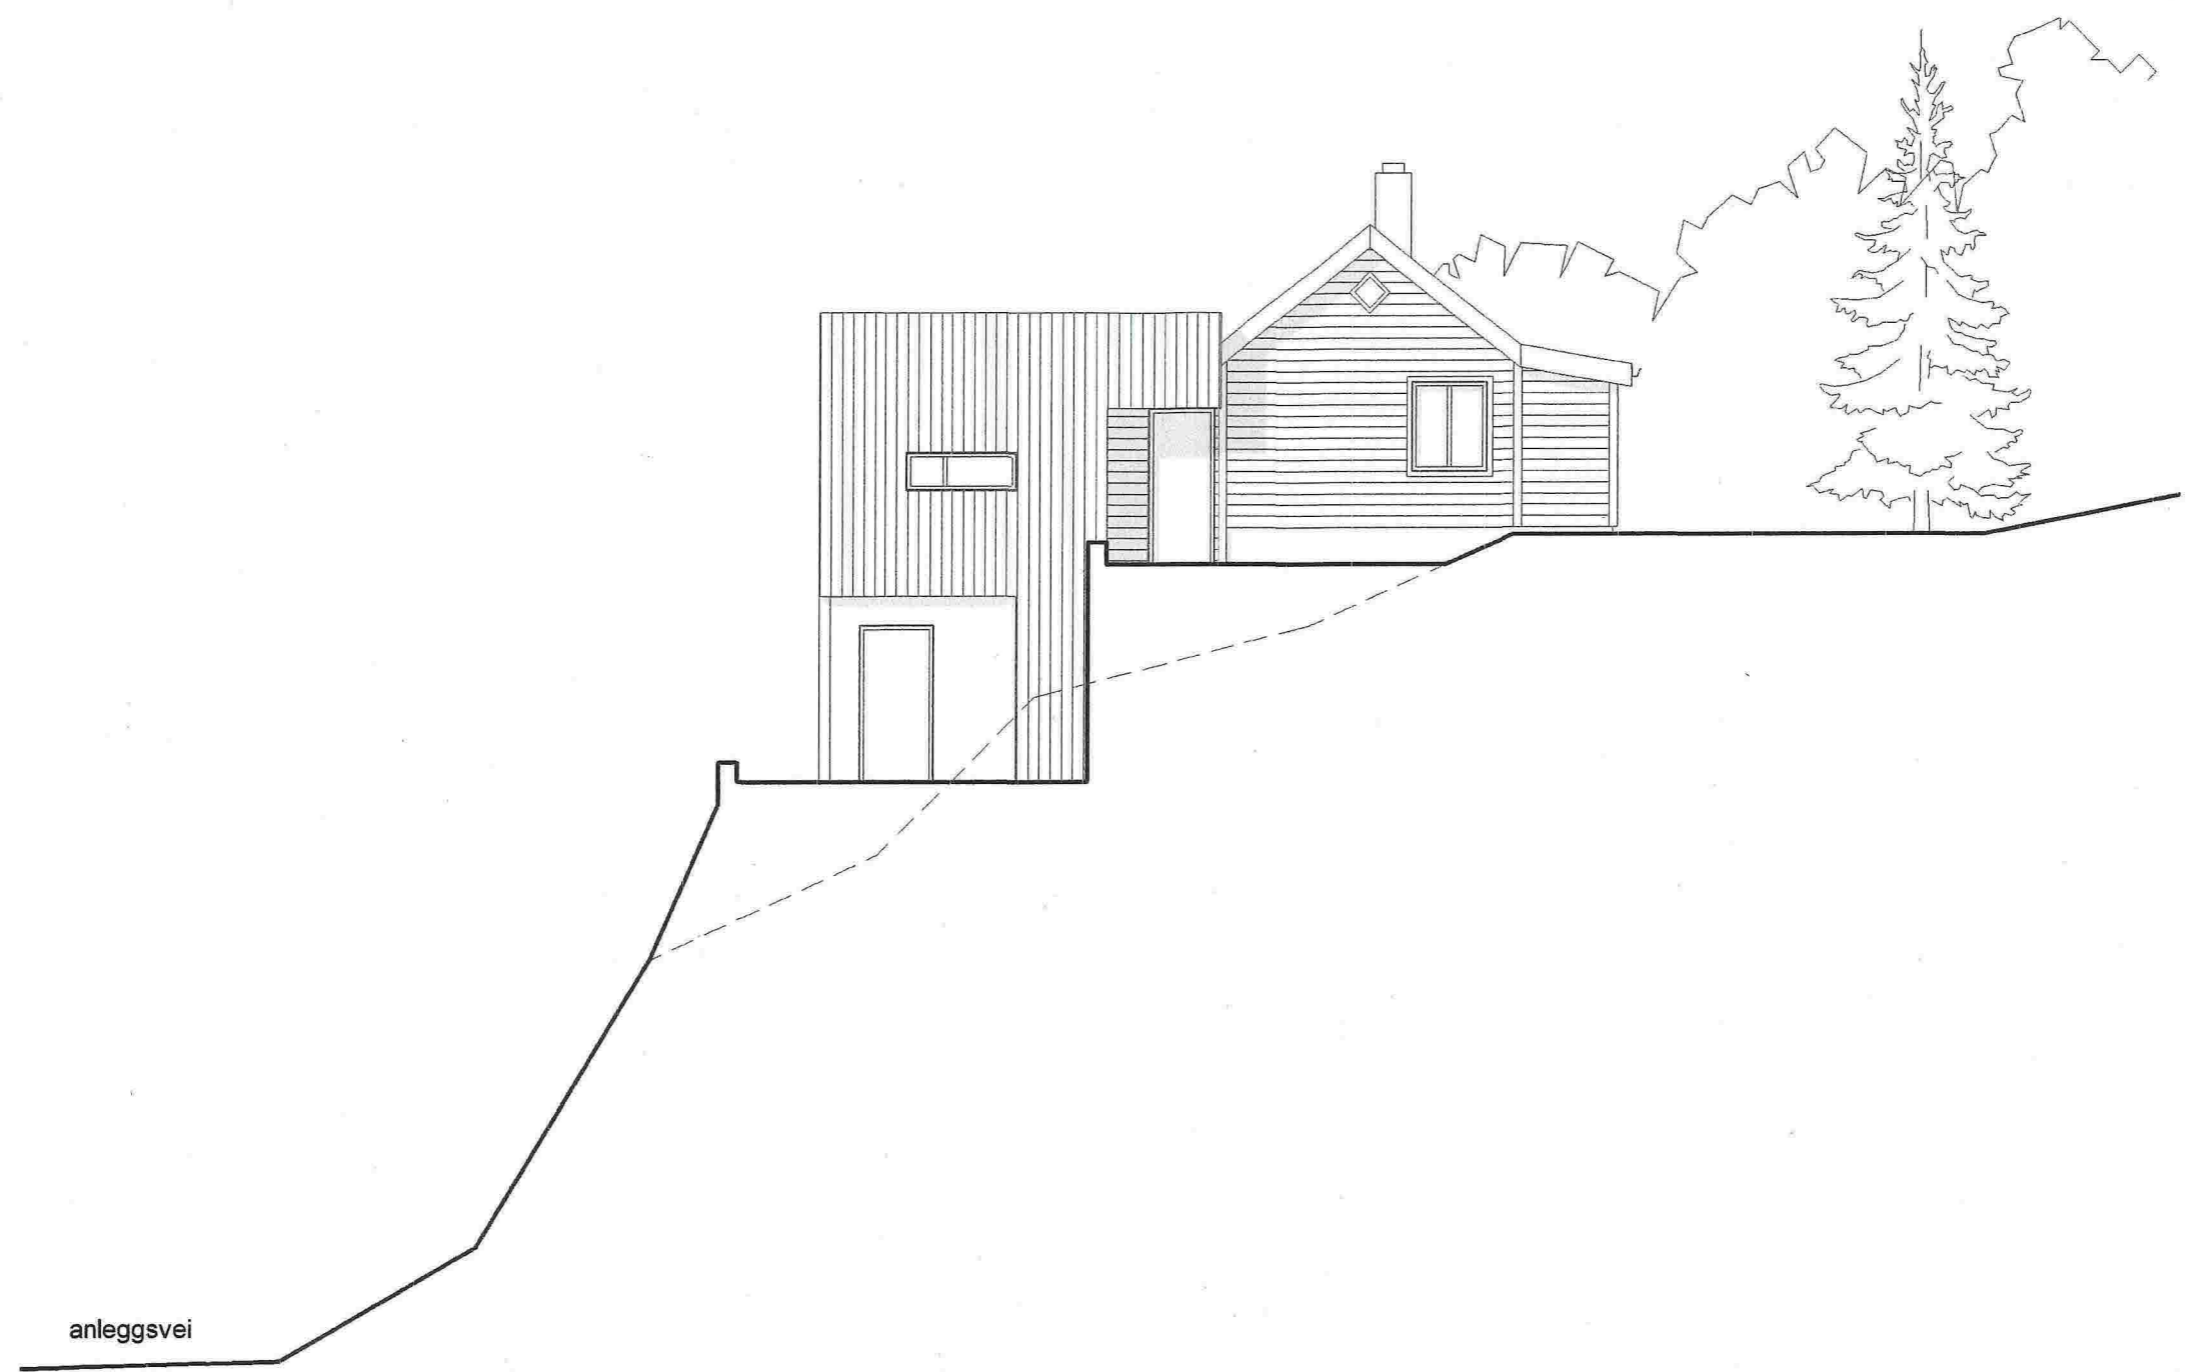

anleggsvei

REV.	DATE	BESKRIVELSE	TEGN.	KONTR.
PROSJEKT-NR.: 16011		ARKITEKTKONTORET BØRTVEIT & CARLSEN HAGELLIA 6 · 5914 ISDALSTØ TELEFON 400 41 614		
TEGNET AV: MMC				
KONTR. AV: PJC				
ARKISTORREELSE: A3		TILTAKSHAVER: Ottar Bøstrand		
MALESTOKK: 1 : 100		GNR. / BNR.: 27/17		
DATO: 14.05.18		PROSJEKTNAVN: Moldekleiv 28		
For Søknad				
TEGNINGSNUMMER: A1-502		TEGNINGSNAVN: Fasade mot nord		REVISJON:

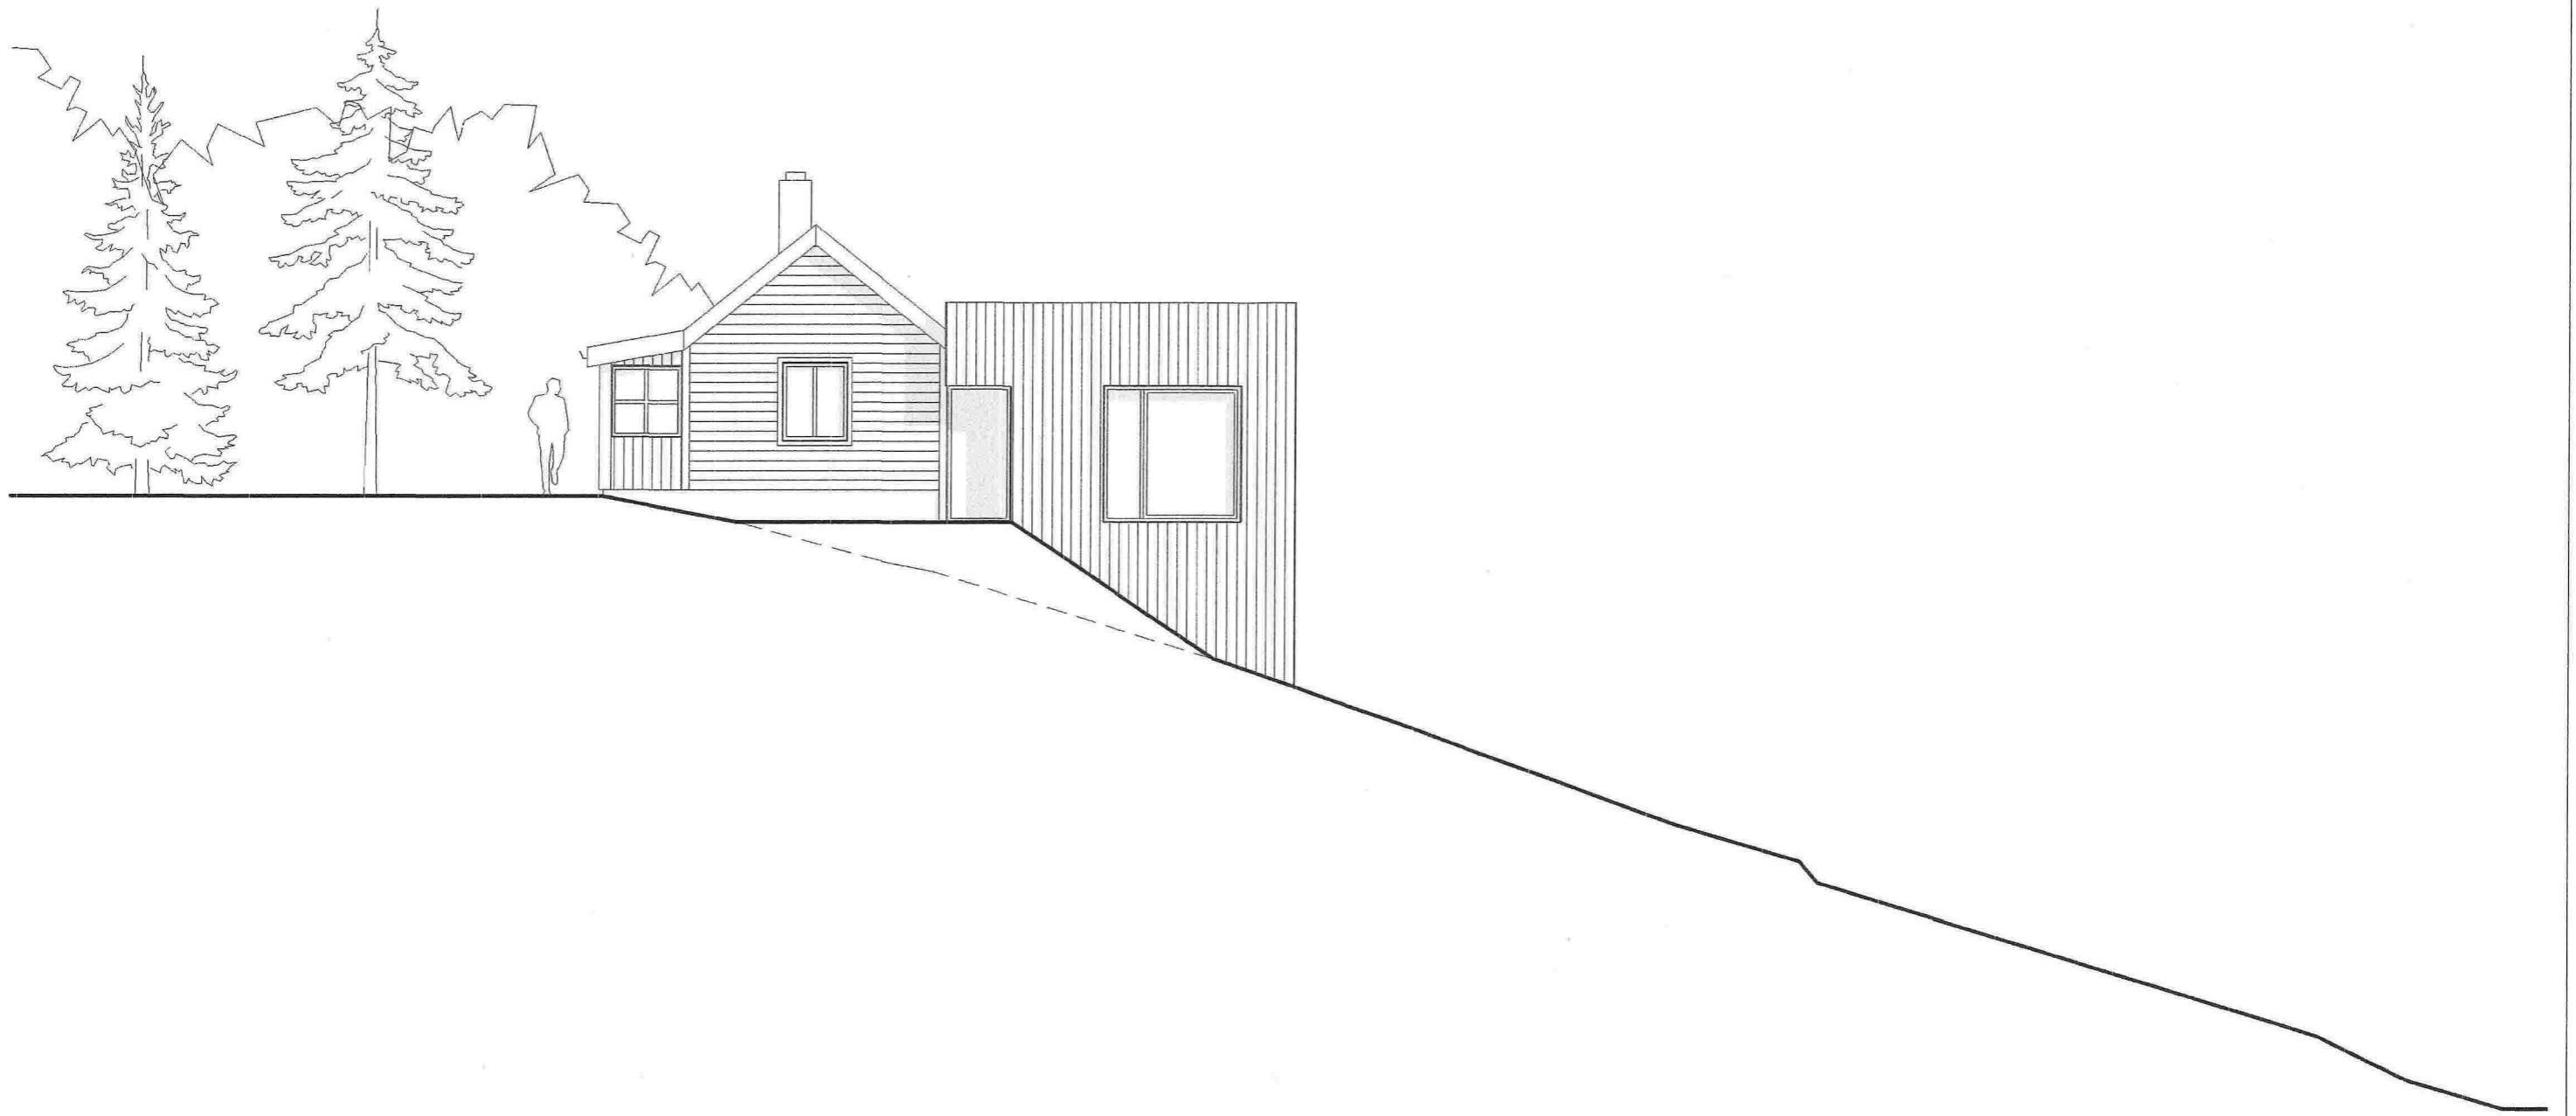

REV.	DATE	BESKRIVELSE	TEGN.	KONTR.
PROSJEKT-NR.: 16011		ARKITEKTKONTORET BØRTVEIT & CARLSEN HAGELIA 6 · 5914 ISDALSTØ TELEFON 400 41 614		
TEGNET AV: PJC				
KONTR. AV: MMC				
ARKSTØRRELSE: A3				
MÅLSTOKK: 1 : 100		TILTAKSHAVER: Ottar Bøstrand		
DATE: 14.05.18		GNR. / BNR.: 27/17		
For Søknad		PROSJEKTNAVN: Moldekleiv 28		
TEGNINGSNUMMER: A1-503		TEGNINGSNAVN: Fasade mot sør	REVISJON:	



REV.	DATO	BESKRIVELSE	TEGN.	KONTR.
PROSJEKT-NR.: 16011		ARKITEKTKONTORET BØRTVEIT & CARLSEN HAGELLIA 6 · 5914 ISDALSTØ TELEFON 400 41 614		
TEGNET AV: MMC				
KONTR. AV: PJC				
ARKSTØRRELSE: A3		TILTAKSHAVER: Ottar Bøstrand		
MÅLSTOKK: 1 : 100		GNR. / BNR.: 27/17		
DATO: 14.05.18		PROSJEKTNAVN: Moldekleiv 28		
For Søknad				
TEGNINGSNUMMER: A1-504		TEGNINGSNAVN: Fasade mot vest		REVISJON: