

Ønsket Plassering av nytt Våningshus

SITUASJONSKART

Gnr/Bnr: 54/12
Adresse:
Eigar/søkar: Monica og Gunnar Husebø

Kvalitet: FKB-B

Gjeldande plan: Kommuneplan
Planformål: LNF

Vår referanse: PAS

Sign.




Målestokk: 1:500
Dato: 08.01.2018

MELAND
KOMMUNE




— — — — — Gjerde
- - - - - Utslettelsesgrense
4000,0mm Utslettelsesgrense
Bolighus
Andre bygg

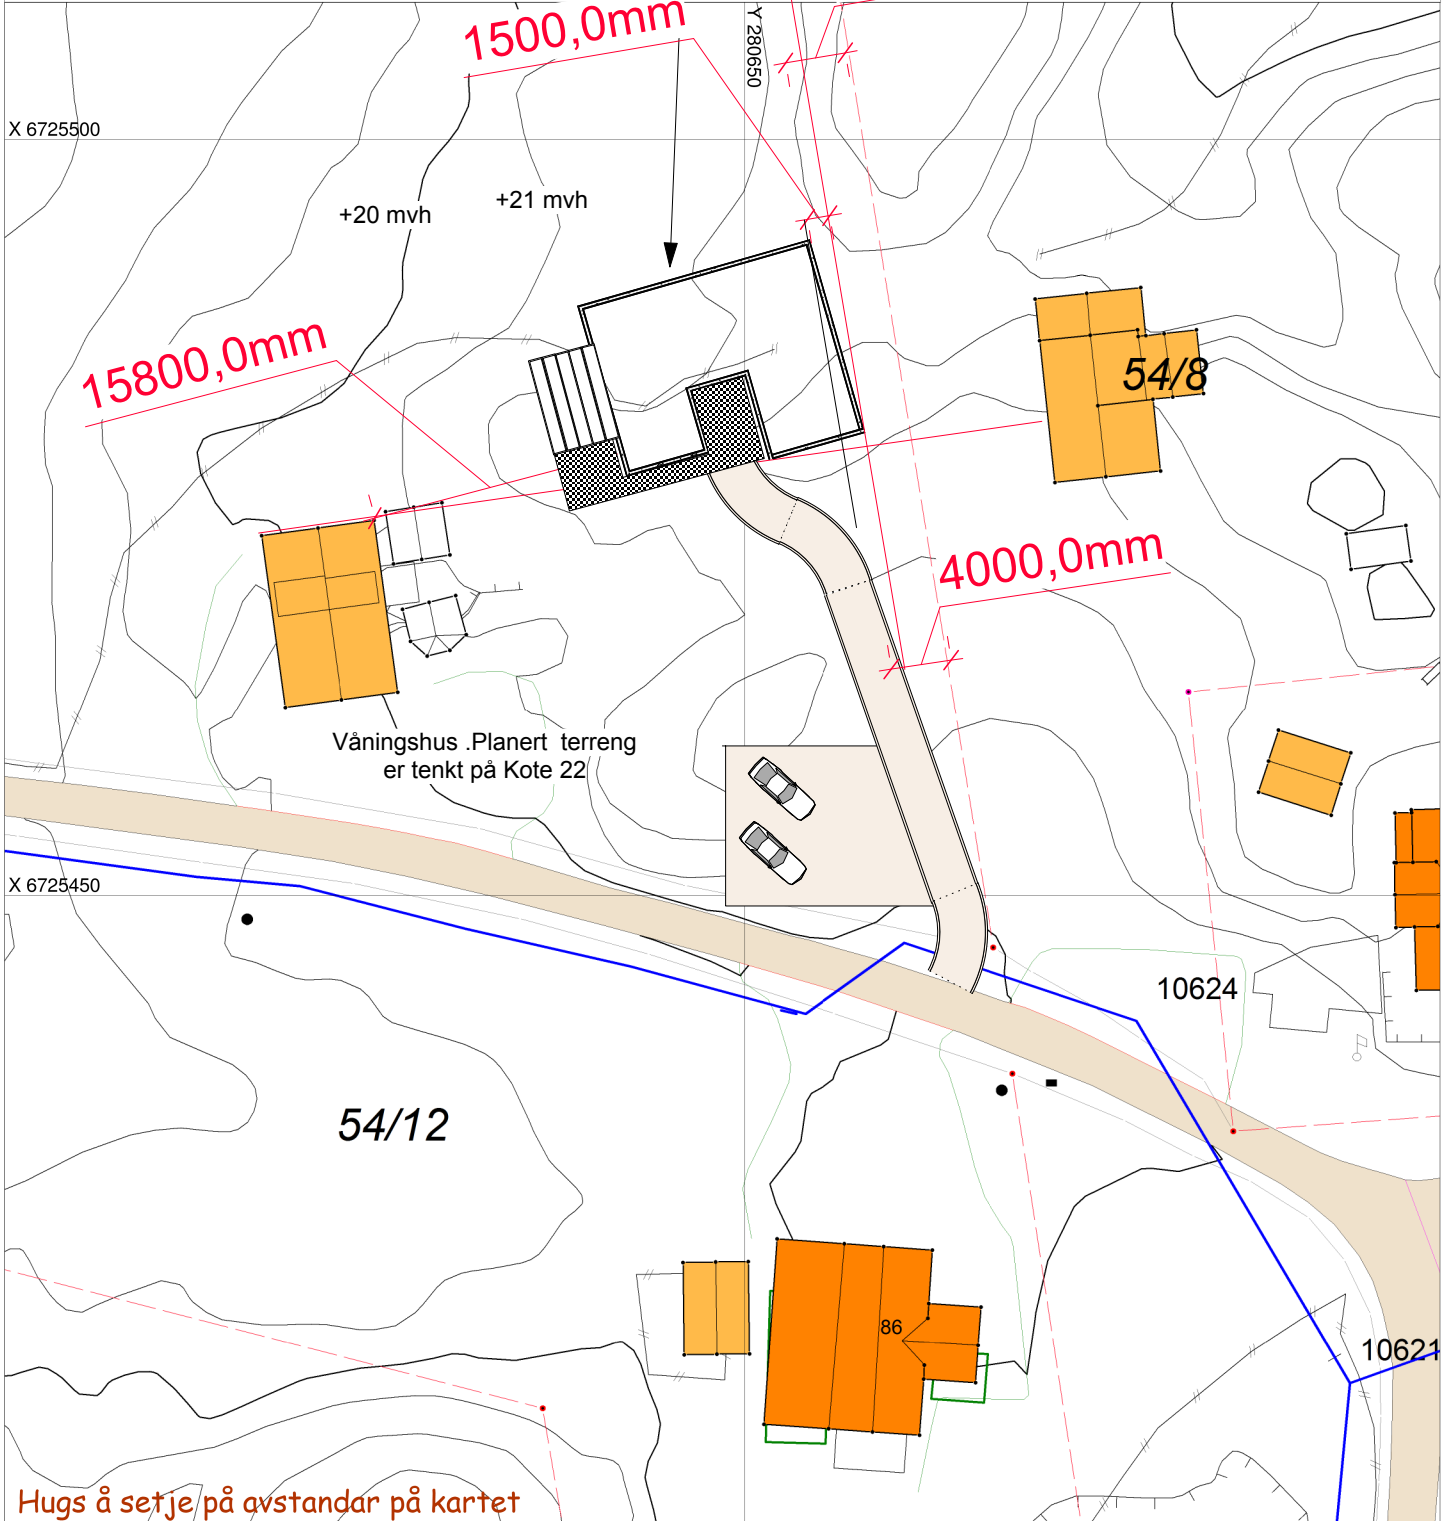

Hugs å setje på avstandar på kartet

SITUASJONSPLAN

 Tiltak

Underskrift Situasjonsplan

Dato