

Meland Kommune  
Postboks 79

5918 Frekhaug

27.08.2014  
Vår ref.: Følgebrev.doc  
Deres ref.:

**Pnr. – 13031 VEDR.: REVIDERT PLASSERING AV MODULBYGG, DANIELSEN  
DEL AV GNR. 23, BNR. 1, MELAND KOMMUNE**

Prosjektstyring Vest AS sender på vegne av tiltakshaver, Danielsen Ungdomsskule Frekhaug, oppdatert situasjonsplan med revidert plassering av modulbygg på Gbnr 23/1, Meland.

**Plassering**

Det er godkjent rammeløyve for oppføring av midlertidig modulbygg på Gbnr 23/1, Meland.  
Ref: 14/1793 – 14/10122

Det er søkt IG for modulbygget datert 15/08/14.

Vi ber om at vedlagt oppdatert situasjonsplan med revidert plassering av bygget inngår i opprinnelig IG for modulbygget og behandles sammen med denne.

Modulbygget søkes flyttet 10m mot øst iht. vedlagt tegning D2.

**Ansvarsretter ol.**

Det søkes kun om endring av byggets plassering.  
Det søkes ikke om endring av ansvarsretter, tiltakshaver, ansvarlig søker, el.

**Nabovarsel**

Endringen søkes fritatt nabovarsling da vi mener at naboers interesser ikke eller i liten grad berøres av endringen. Jfr. Pbl. § 21-3. Omsøkt bygg vil flyttes lenger inn på eiendom Gbnr 23/1.

**Avstand, Mjådtvedtvegen**


Byggets avstand på 15m til Mjådtvedtvegen opprettholdes.

Med vennlig hilsen

  
Prosjektstyring Vest AS  
Arne Kristiansen

JAKOZ AGLED FOR ARNE KRISTIANSEN

Vedlegg: D2 – Rev. Situasjon

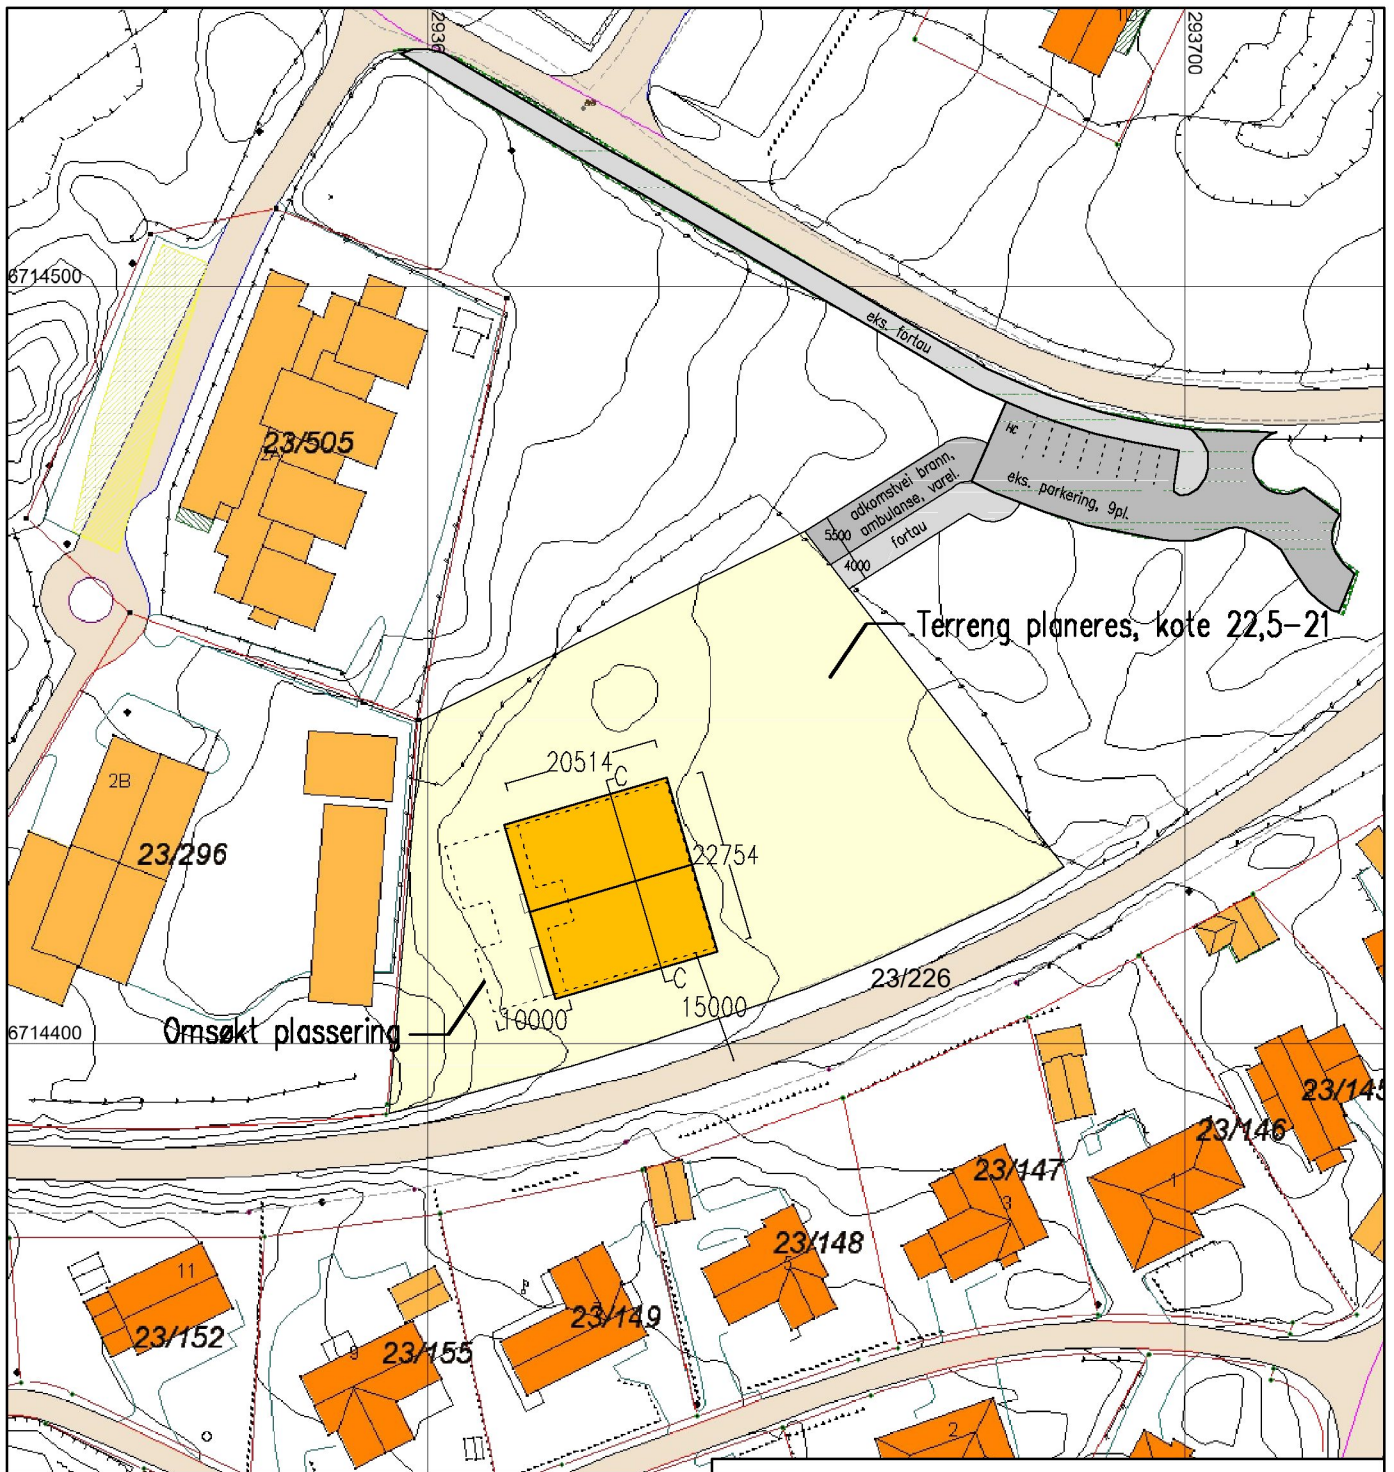

Område som planeres, Ca. 4DAA

	Gjerde		Bolighus
	Usikker eigedomsgrænse		Andre bygg
	Målt eigedomsgrænse		

20M      40M      60M      80M

D	REV. Plassering, modulbygg	26.08.14	JFA
C	REV. PLANERT TERRENG	13.08.14	JFA
B	OPPMERKET P-Plasser, INNTEINET ADMONSTEI I FORTAU, AMERKET LEK- OG UTEOPPHOLDSAREAL	12.06.14	JFA
A	INNEIENET AVSTAND TIL GMR. 23/296	15.04.14	JFA
REV.	ENDRING GJELDER	DATE	TEINET

Danielsen Skole  
 Mjåtveitvegen, del av Gnr.23, Bnr.1, Meland

Situasjon, modulbygg

ASKBY	TEGN. AV	KONTR. AV	KONTR. AV	MÅL	PROSJ. NR.	BYGG	TEGN. NR.	REV.
14.03.14	JFA	AK	.	1:1000-A4	13031	.	004	D

PROSJEKTSTYRING VEST AS

PB. 66      PROSJEKTADMINISTRASJON      TLF. 950 66 447      D2  
 5118 STRUSSHAVN      EPOST: [ord@psv.no](mailto:ord@psv.no)