



Oppriss kontordel

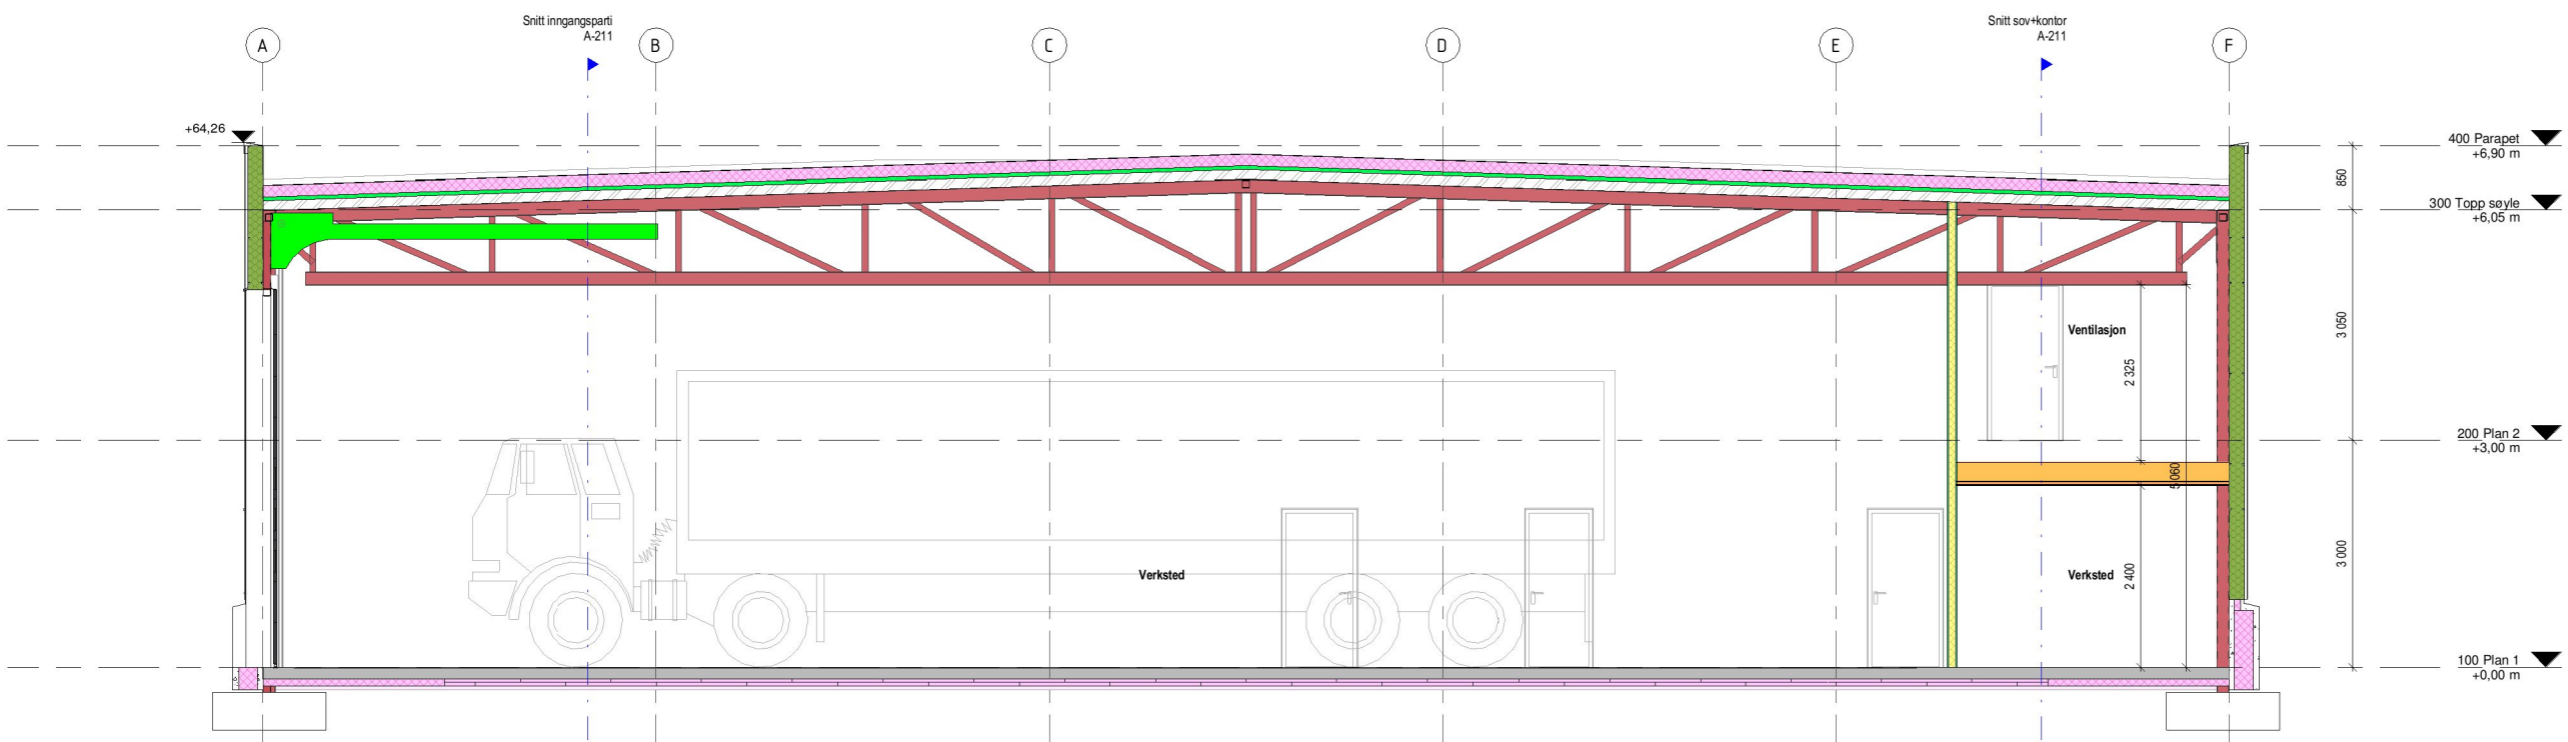

Oppriss hall

Verksted + kontor		
Meland kommune	Gnr. 22, bnr 231	
Mjåtveit Næringspark 5918 FREKHAUG		
Oppdragsgiver Borlaug & Brosvik Eiendom AS		
 HELGESEN TEKNISKE BYGG AS 5281 Valestrandfossen T: 56 19 34 00 www.htb.no		
Prosjektnr. 2782	Dato 02.03.2018	Fase 1 : 100 / A3
Oppriss		
Tegningsnummer A-210	Målestokk 1 : 50 / A1	Tegn. DK