

SITUASJONSKART

Gnr/Bnr: 22/128, 22/185
Adresse: Mjåtveitmarka 67, 69
Eigar/søkar: Åshild Veiteberg/Kristine og Terje Askeland



MELAND
KOMMUNE



Kvalitet : FKB-B


Målestokk: 1:500
Dato: 03.05.2018

Gjeldande plan : Reguleringsplan
Planformål : Bustad

Vår referanse: PAS

- Gjerde
- Usikker eigedomsgrense
- Målt eigedomsgrense
- Bolighus
- Andre bygg

Sign.

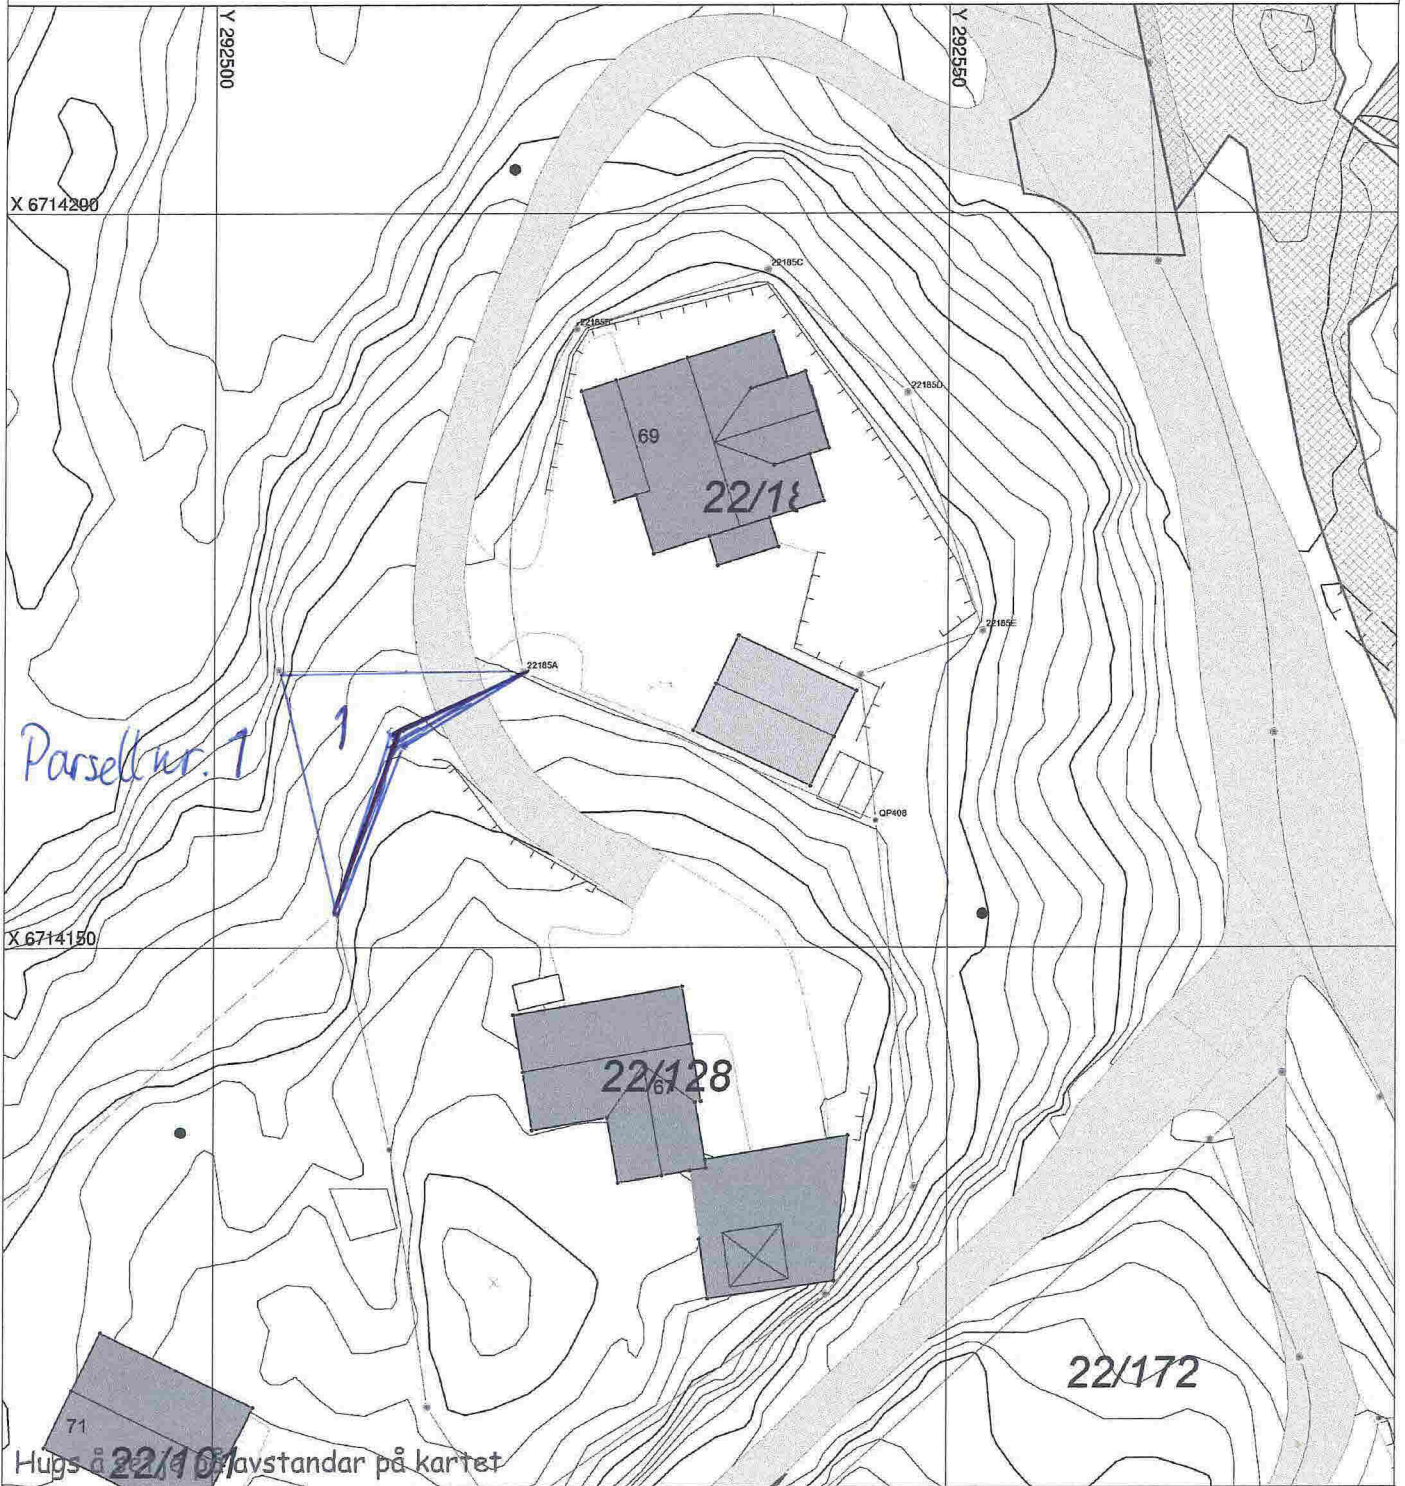

Hugs å 22/101 avstandar på kartet

SITUASJONSPLAN

Tiltak

Arealoverføring

Terje V. Askeland 03.06.18
Underskrift Situasjonsplan Dato