

**SITUASJONSKART**

Gnr/Bnr: 23/ 527  
 Adresse: Mjåtveitvegen  
 Eigar/søkar: Nordhordland Indremisjon

Kvalitet: FKB-B

Gjeldande plan: Kommuneplan  
 Planformål: Bustad

Vår referanse: Amg

Sign. ....




Målestokk: 1:1000  
 Dato: 11.08.2014

MELAND  
 KOMMUNE



- Gjerde
- Usikker eigedomsgrense
- Målt eigedomsgrense
- Bolighus
- Andre bygg

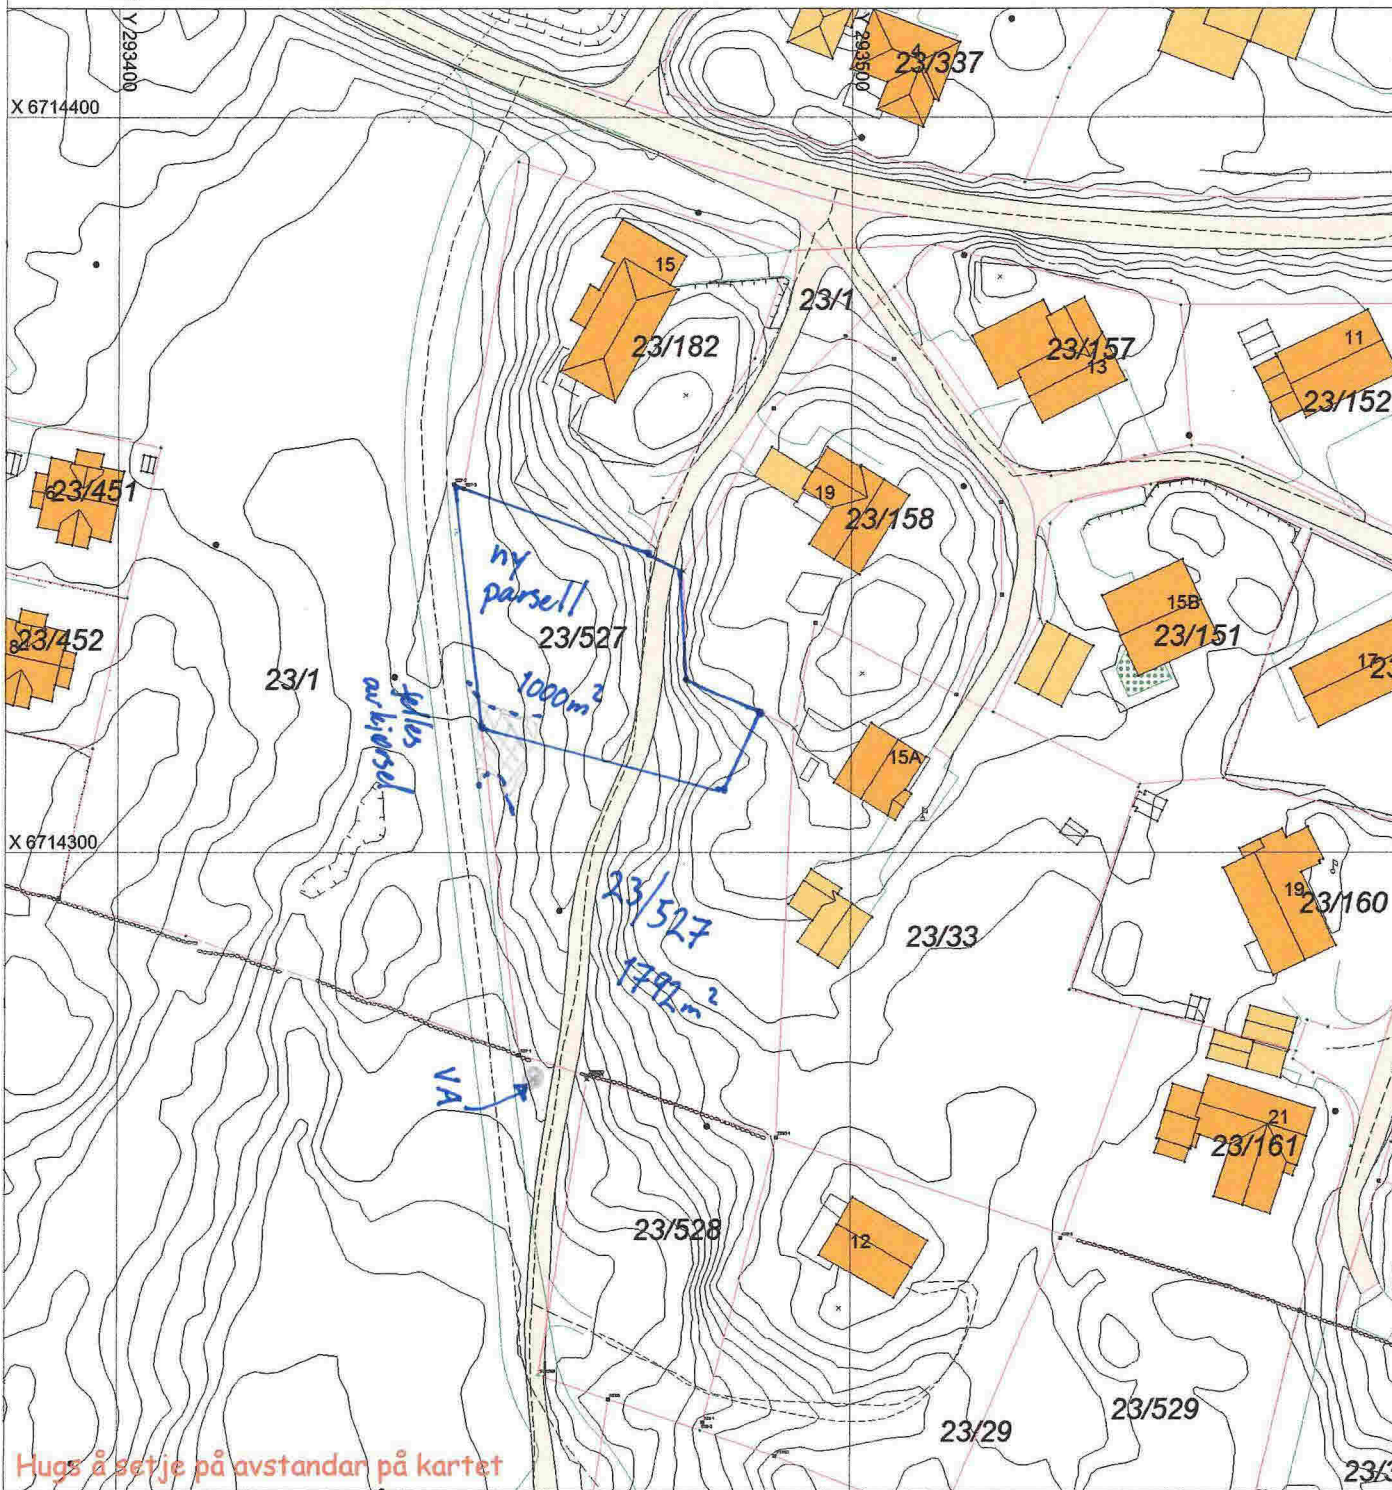


**SITUASJONSPLAN**

Tiltak

Underskrift Situasjonsplan      Dato

# Fradeling tomt 23/ 527

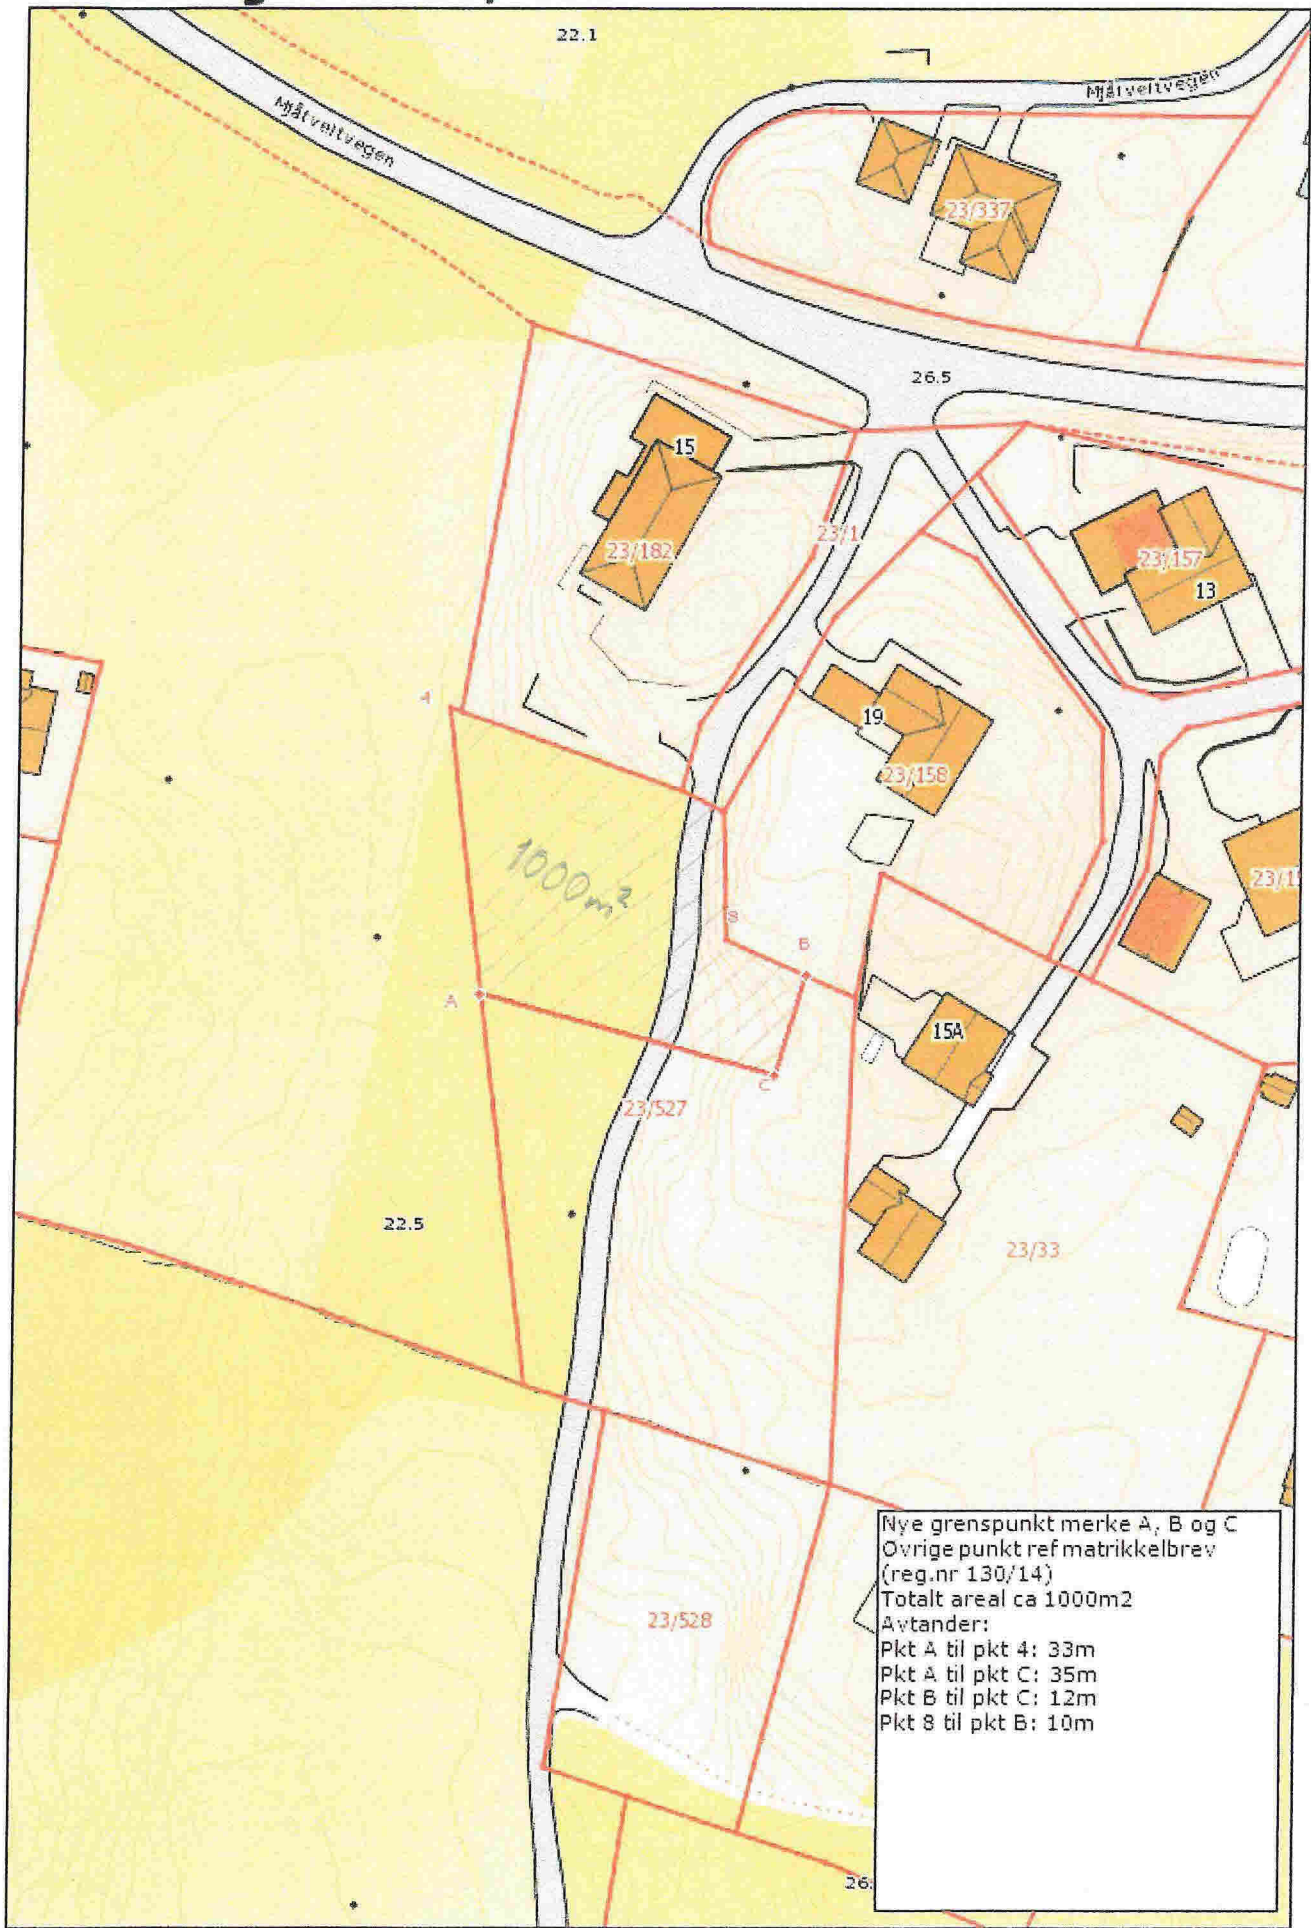


Nye grenspunkt merke A, B og C  
Ovrigt punkt ref matrikkelbrev  
(reg.nr 130/14)  
Totalt areal ca 1000m<sup>2</sup>  
Avtander:  
Pkt A til pkt 4: 33m  
Pkt A til pkt C: 35m  
Pkt B til pkt C: 12m  
Pkt 8 til pkt B: 10m

Vedlegg 3

Vei, vann, avløp

Fradeling tomt 23/ 527



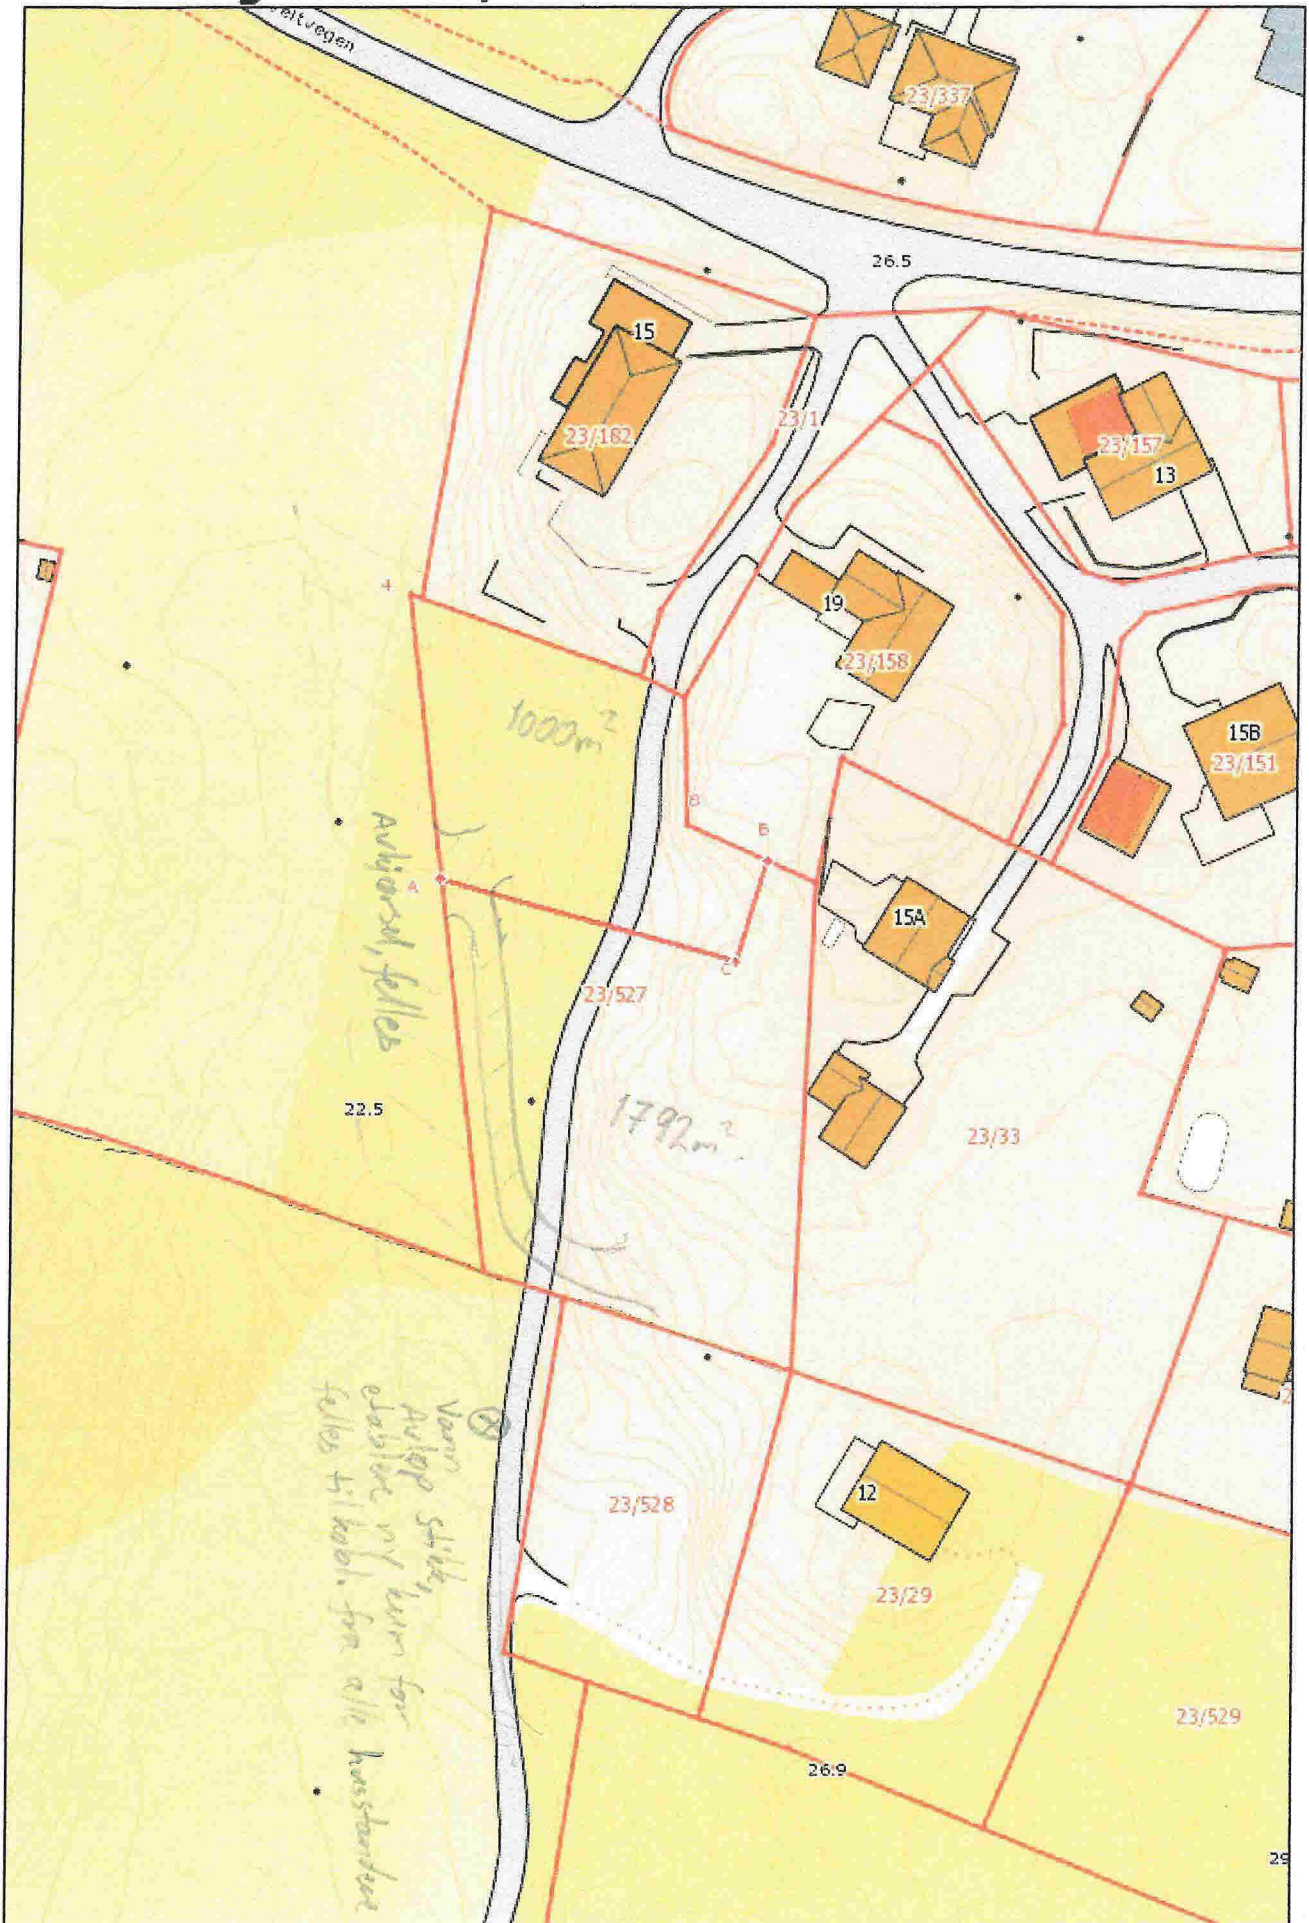




### Tegnforklaring

- Vannledning
- Avløp felles
- Spillvannsledning
- Overvannsledning
- Drensledning
- Kum
- Basseng
- Sluk
- Hydrant
- Overløp
- Slamavskiller
- Pumpestasjon

Løypetona bustadsområde			
Date 11.04.2013	Konstr./Tegnet SR	Godkjent	Målestokk
VA_asbuitt			Erstatning for: Erstattet av: 910
Henvielse:	Beregning:	Øksnes Maskin AS	

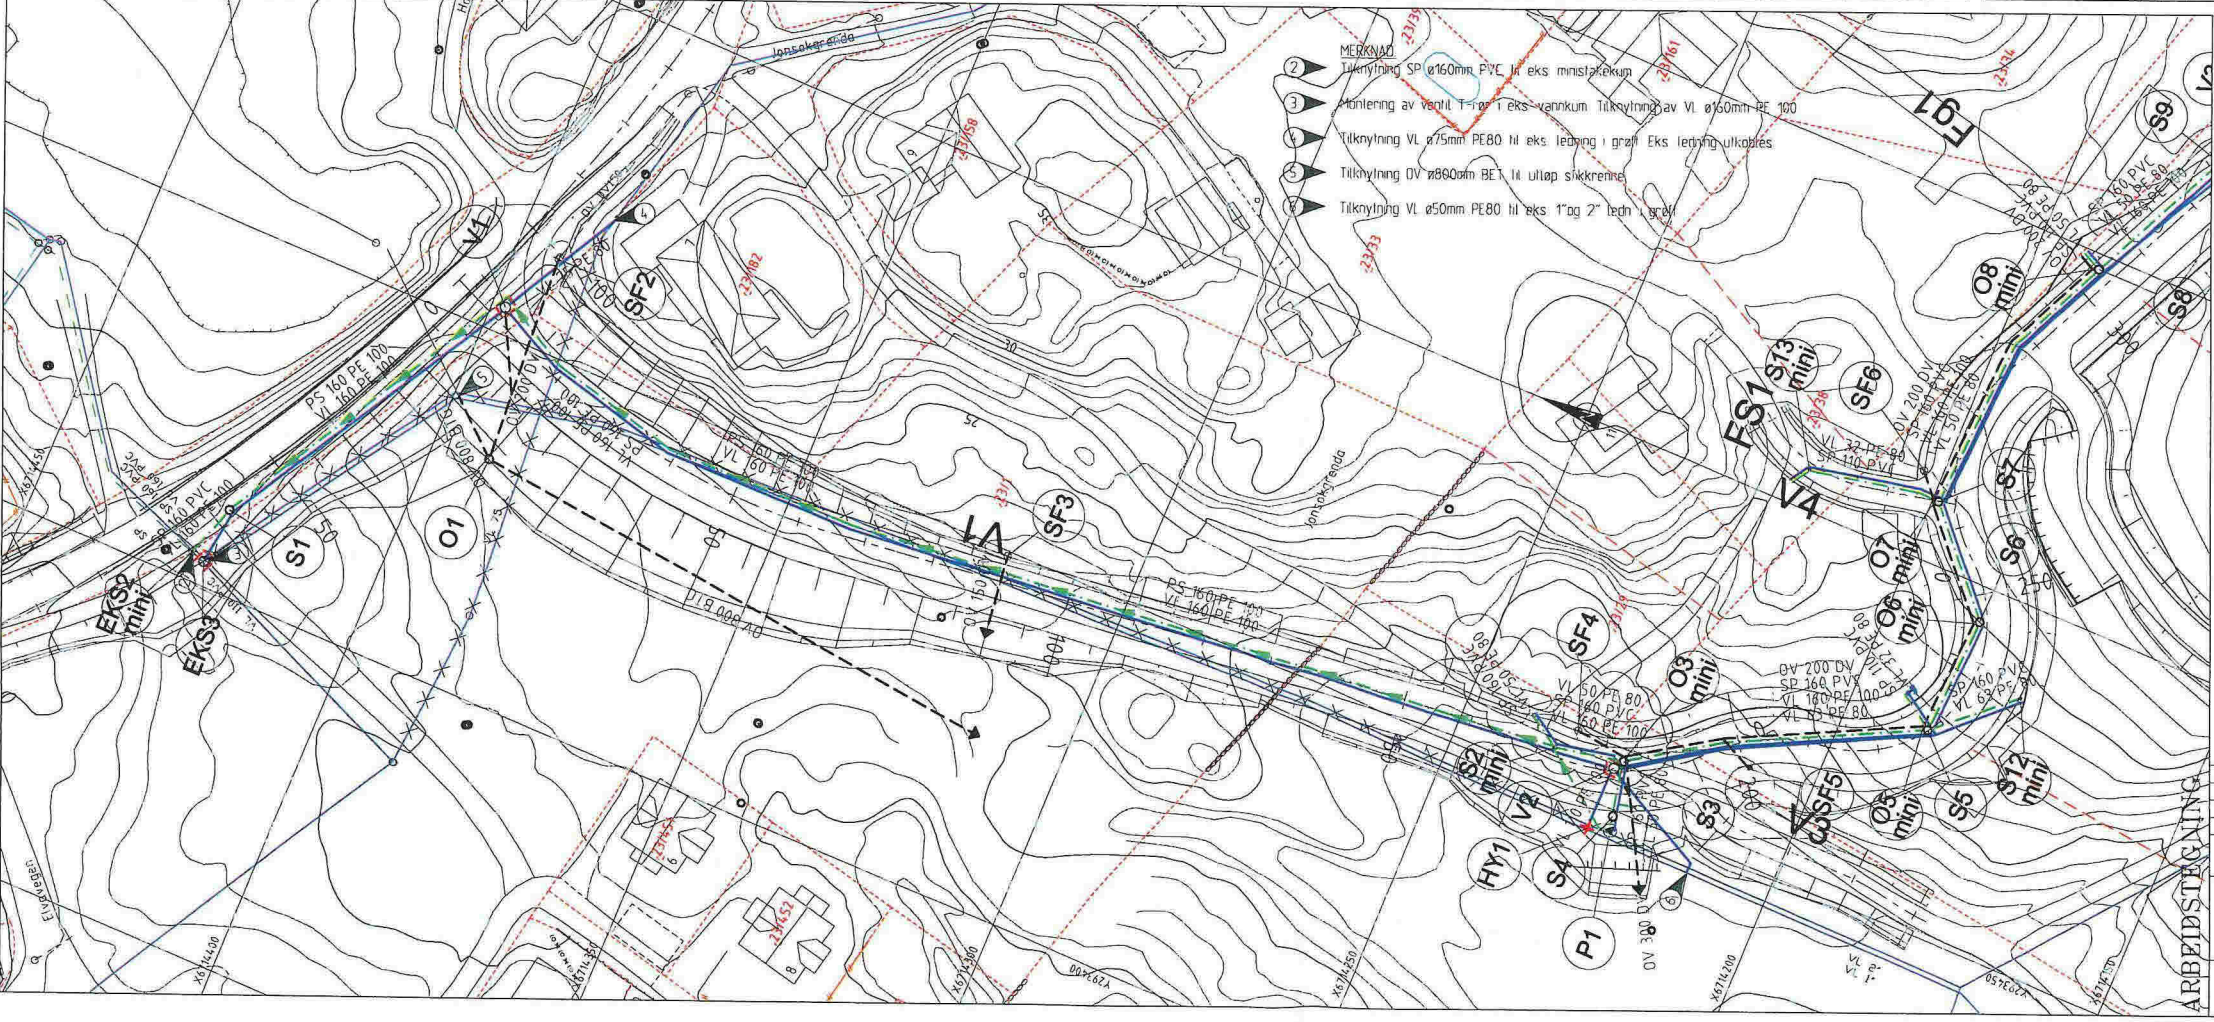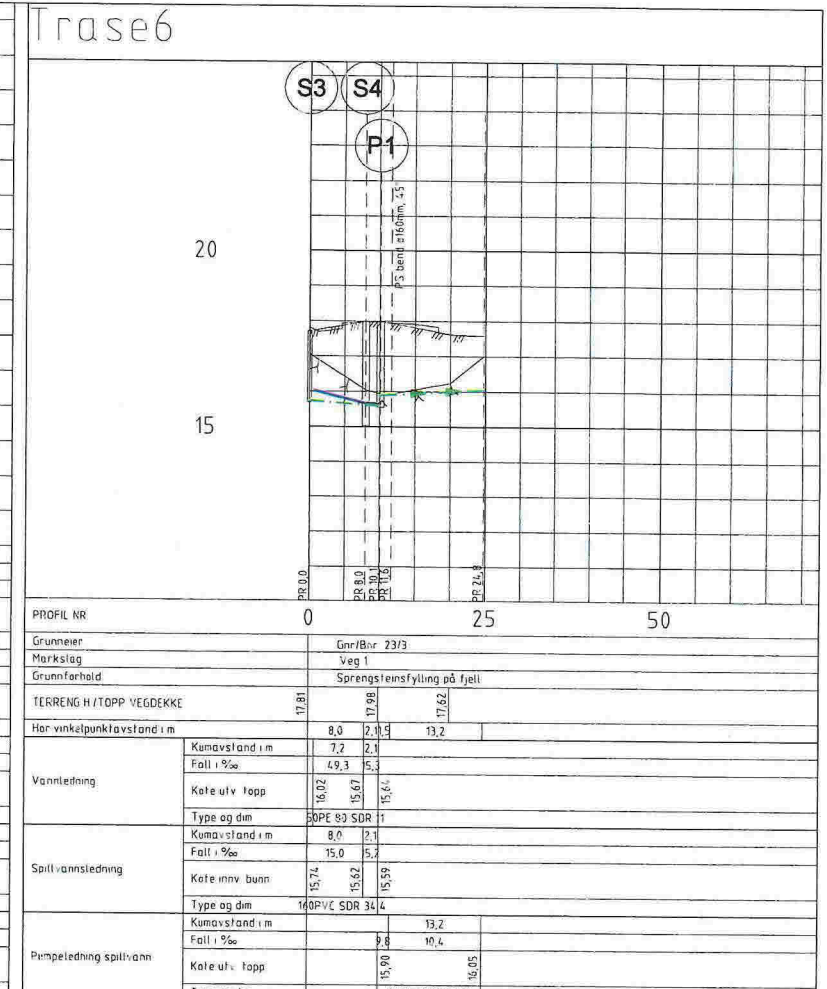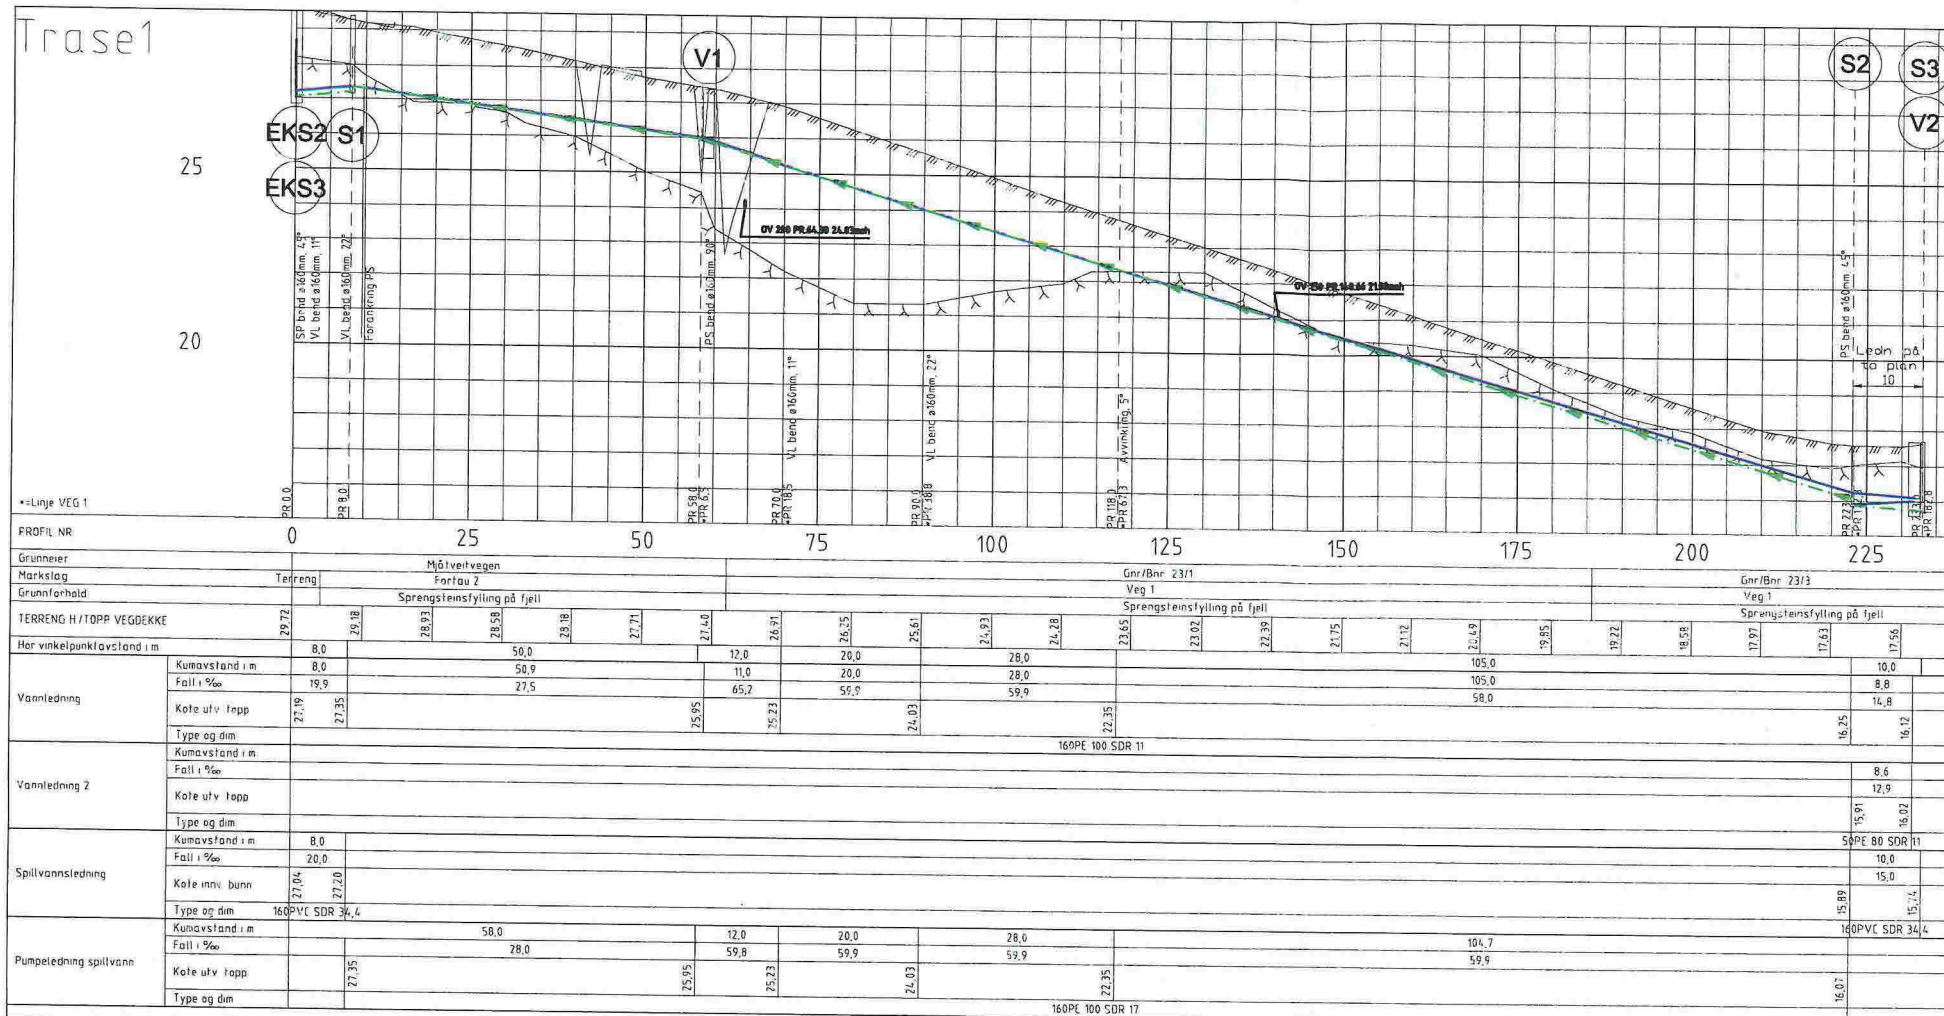

### TEGNFORKLARING

Ekisterende	Prosjekt
	Vannledning (VL)
	Spillvannledning (SP)
	Overvannledning (OV)
	Pumpeledning spillvann (PS)
	Ledning utgår
	Stakekum (S/O)
	Ministakekum (S/O) mini
	Vannledningskum m/stengeventil (V) + O
	Luffeventil
	Hydrant (HY)
	Stoppekran på vannledning
	Sandfangskum m/kuppelst (SF)
	Sandfangskum m/kjølfestluk (SF)
	Hjelpesluk m/kuppelst (HS)
	Kloakkpumpestasjon (P)
	AVSTRIK

Avstrikk: Avstikk til lommer avsluttes min 2,0m ut fra veikant. Det sprenges grøtt min 2,0m videre fra avslutning avstikk.

Rev.	Date	Sign.	Revisjonen gjelder
C	18.04.12	THF	Dim. stikk til lomt FS1 økt.
B	16.03.12	THF	Kum S2,S3,S4,O3,V2,SF4,SF5 og P1 flyttet.
A	02.01.12	THF	ø600mm stakekum SP, PE100 VL fra kum V2 til eks. boliger.

Oppdragsnavn: **JM NORGE AS**

Prosjekt: **LØYPETONA BUSTADOMRÅDE.**

Plan og lengdeprofil ledninger Fortau 2 og Veg 1, kum S1-S3 og S3-P1.

Målestokk: 1:500/100(A1)

Arbeidsstasjon: **Arne Haugen VVA-prosjektering**

Fabrikgt. 7B 0059 BERGEN. Tlf. 56 59 82 80

THF THF

Date: 17.06.11

Prosjekt: 1509

Arbeidsstasjon: 601