


Søk etter innhold eller legg til et kartlag

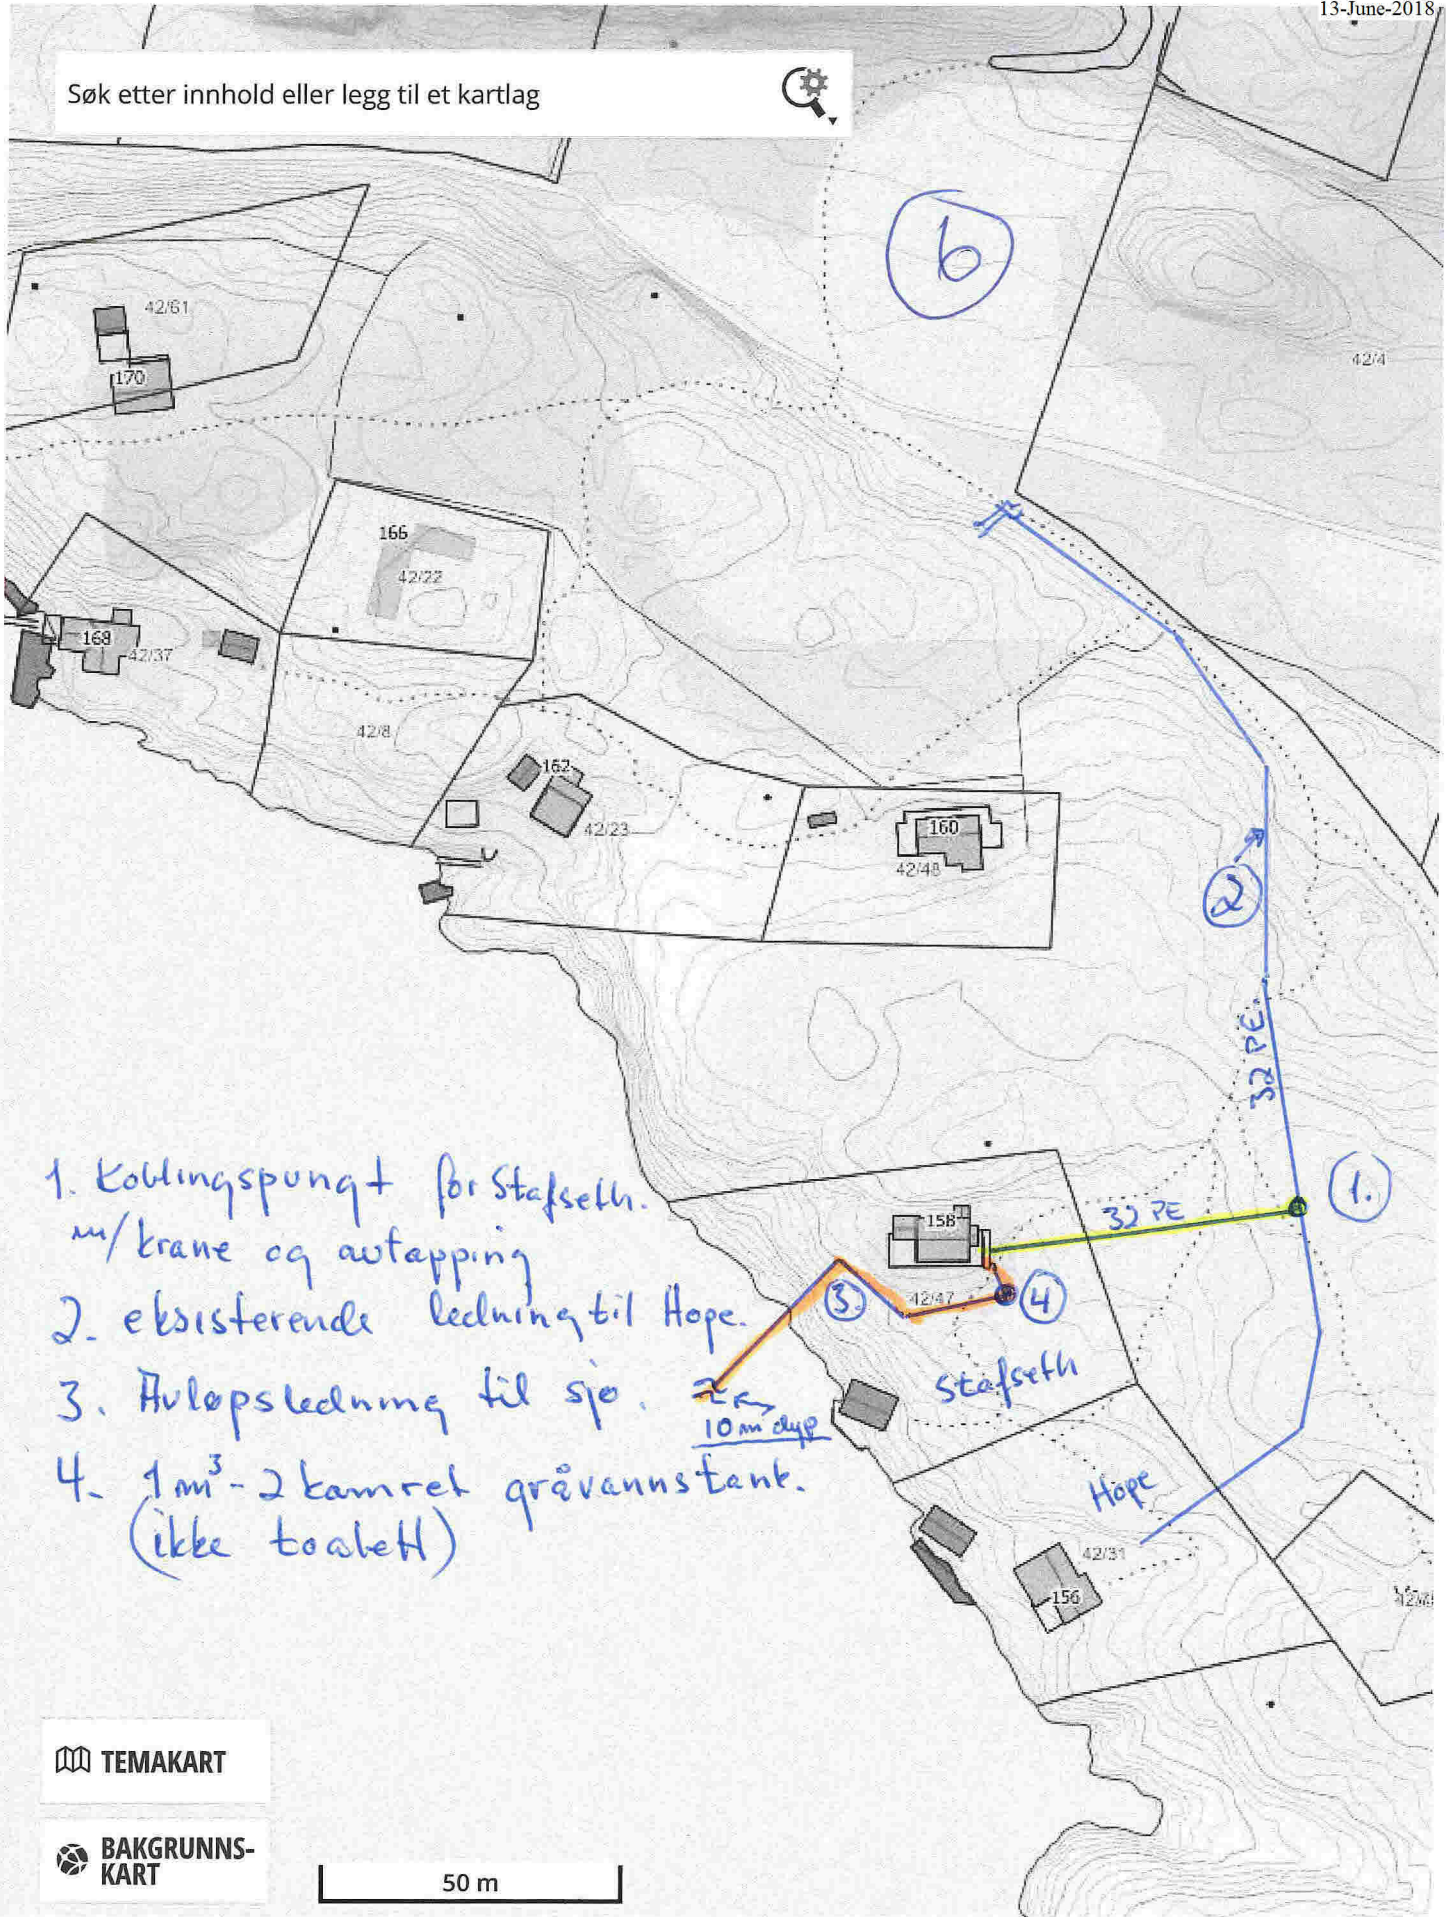

1. Kollingspunkt for Stafseth. m/krane og avtapping
2. eksisterende ledning til Hope.
3. Avløpsledning til sjø. $\approx 10\text{ m dyp}$
4. 1 m³-2 kamret grøvanntank. (ikke toalett)

TEMAKART

BAKGRUNNSKART

50 m

EPSG:32632 N: 6719132 Ø: 282959

Målestokk 1 : 1 250