

# Ønsket Plassering av nytt Våningshus

## SITUASJONSKART

Gnr/Bnr: 54/12  
Adresse:  
Eigar/søkar: Monica og Gunnar Husebø

Kvalitet : FKB-B

Gjeldande plan : Kommuneplan  
Planformål : LNF

Vår referanse: PAS **Endring på Parkeringsplass**  
15.06.2018

Sign. ....




Målestokk: 1:500  
Dato: 08.01.2018


MELAND  
KOMMUNE



Gjerde  
Eiendomsgrænse  
Bolighus  
Andre bygg

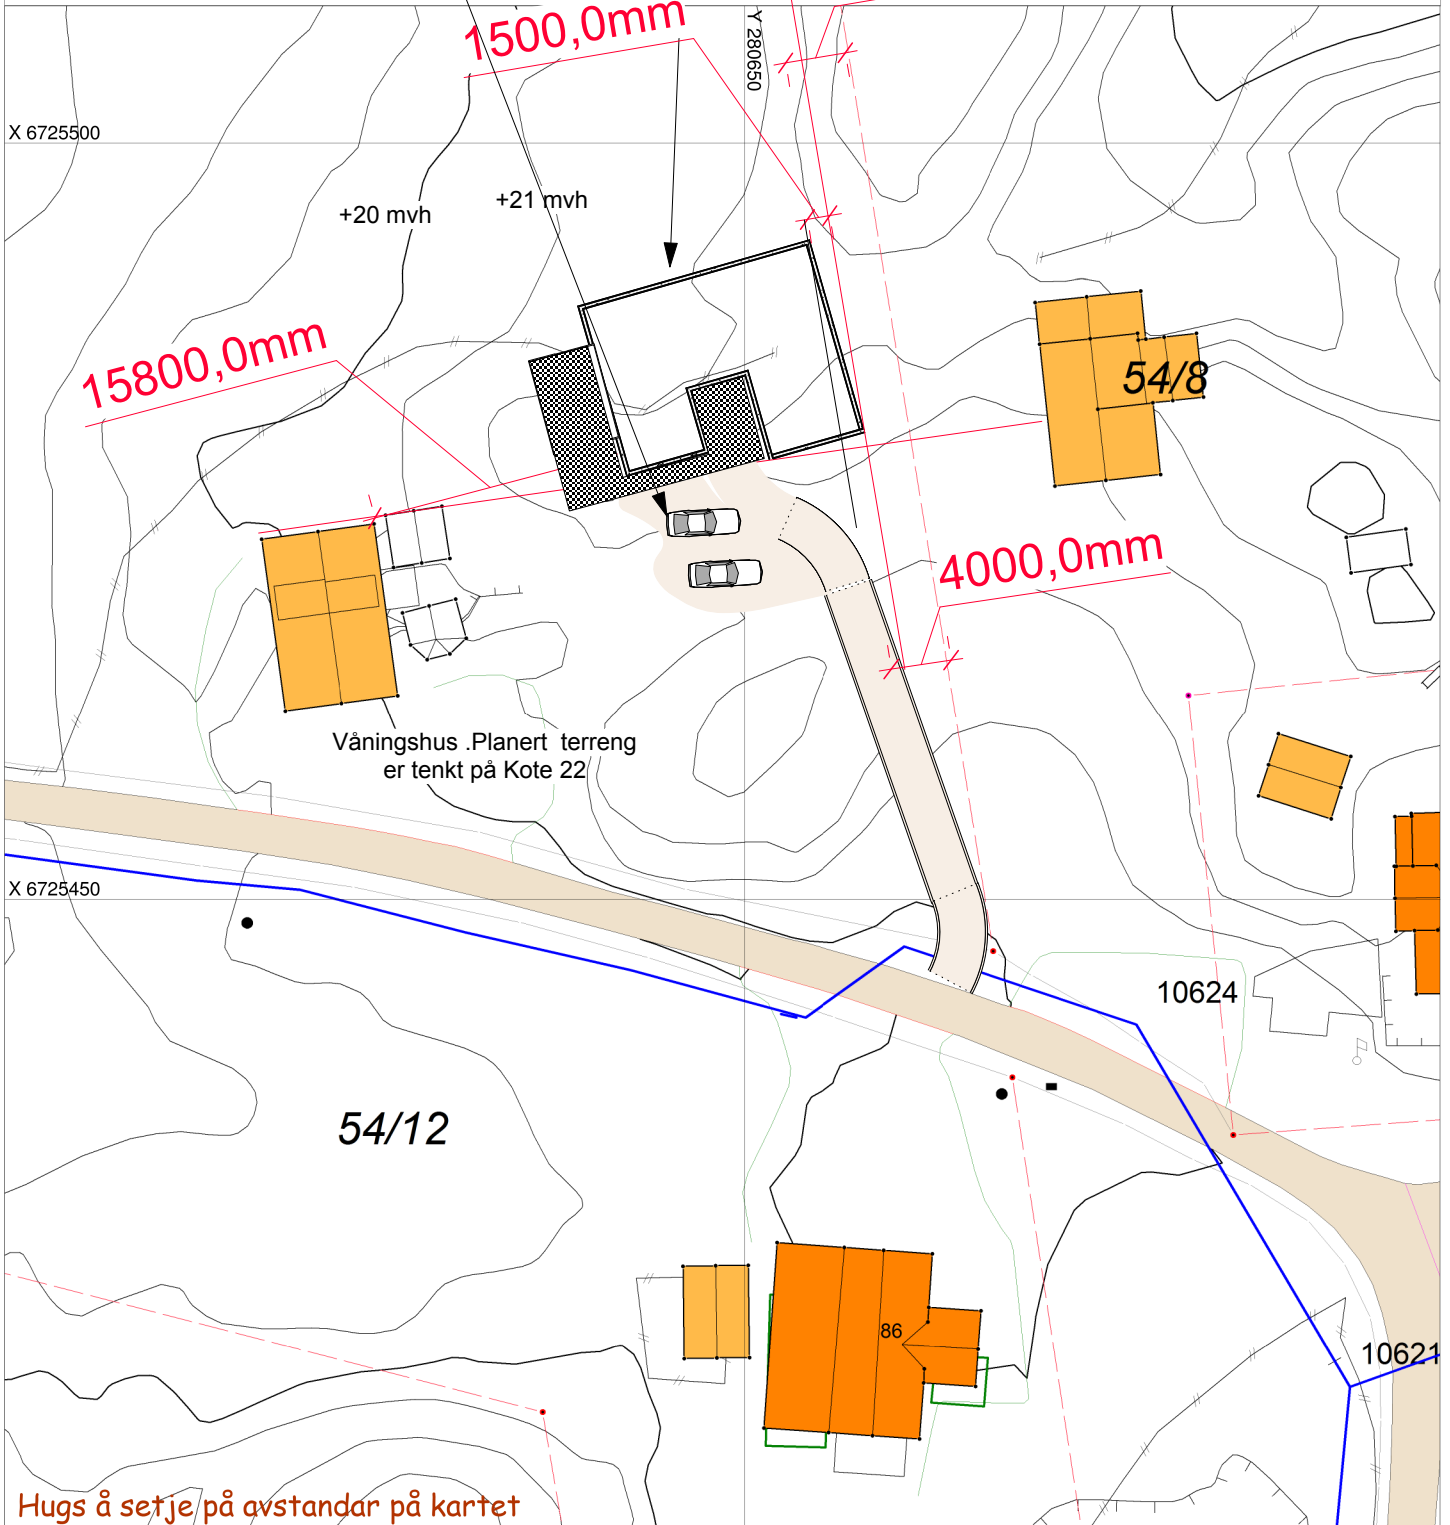

## SITUASJONSPLAN

 Tiltak

Underskrift Situasjonsplan

Dato