

Ønsket Plassering av nytt Våningshus

SITUASJONSKART

Gnr/Bnr: 54/12
Adresse:
Eigar/søkar: Monica og Gunnar Husebø

Kvalitet : FKB-B

Gjeldande plan : Kommuneplan
Planformål : LNF

Vår referanse: PAS **Endring på Parkeringsplass**
15.06.2018

Sign.




Målestokk: 1:500
Dato: 08.01.2018

MELAND
KOMMUNE



Gjerde
Eiendomsgrænse
Bolighus
Andre bygg

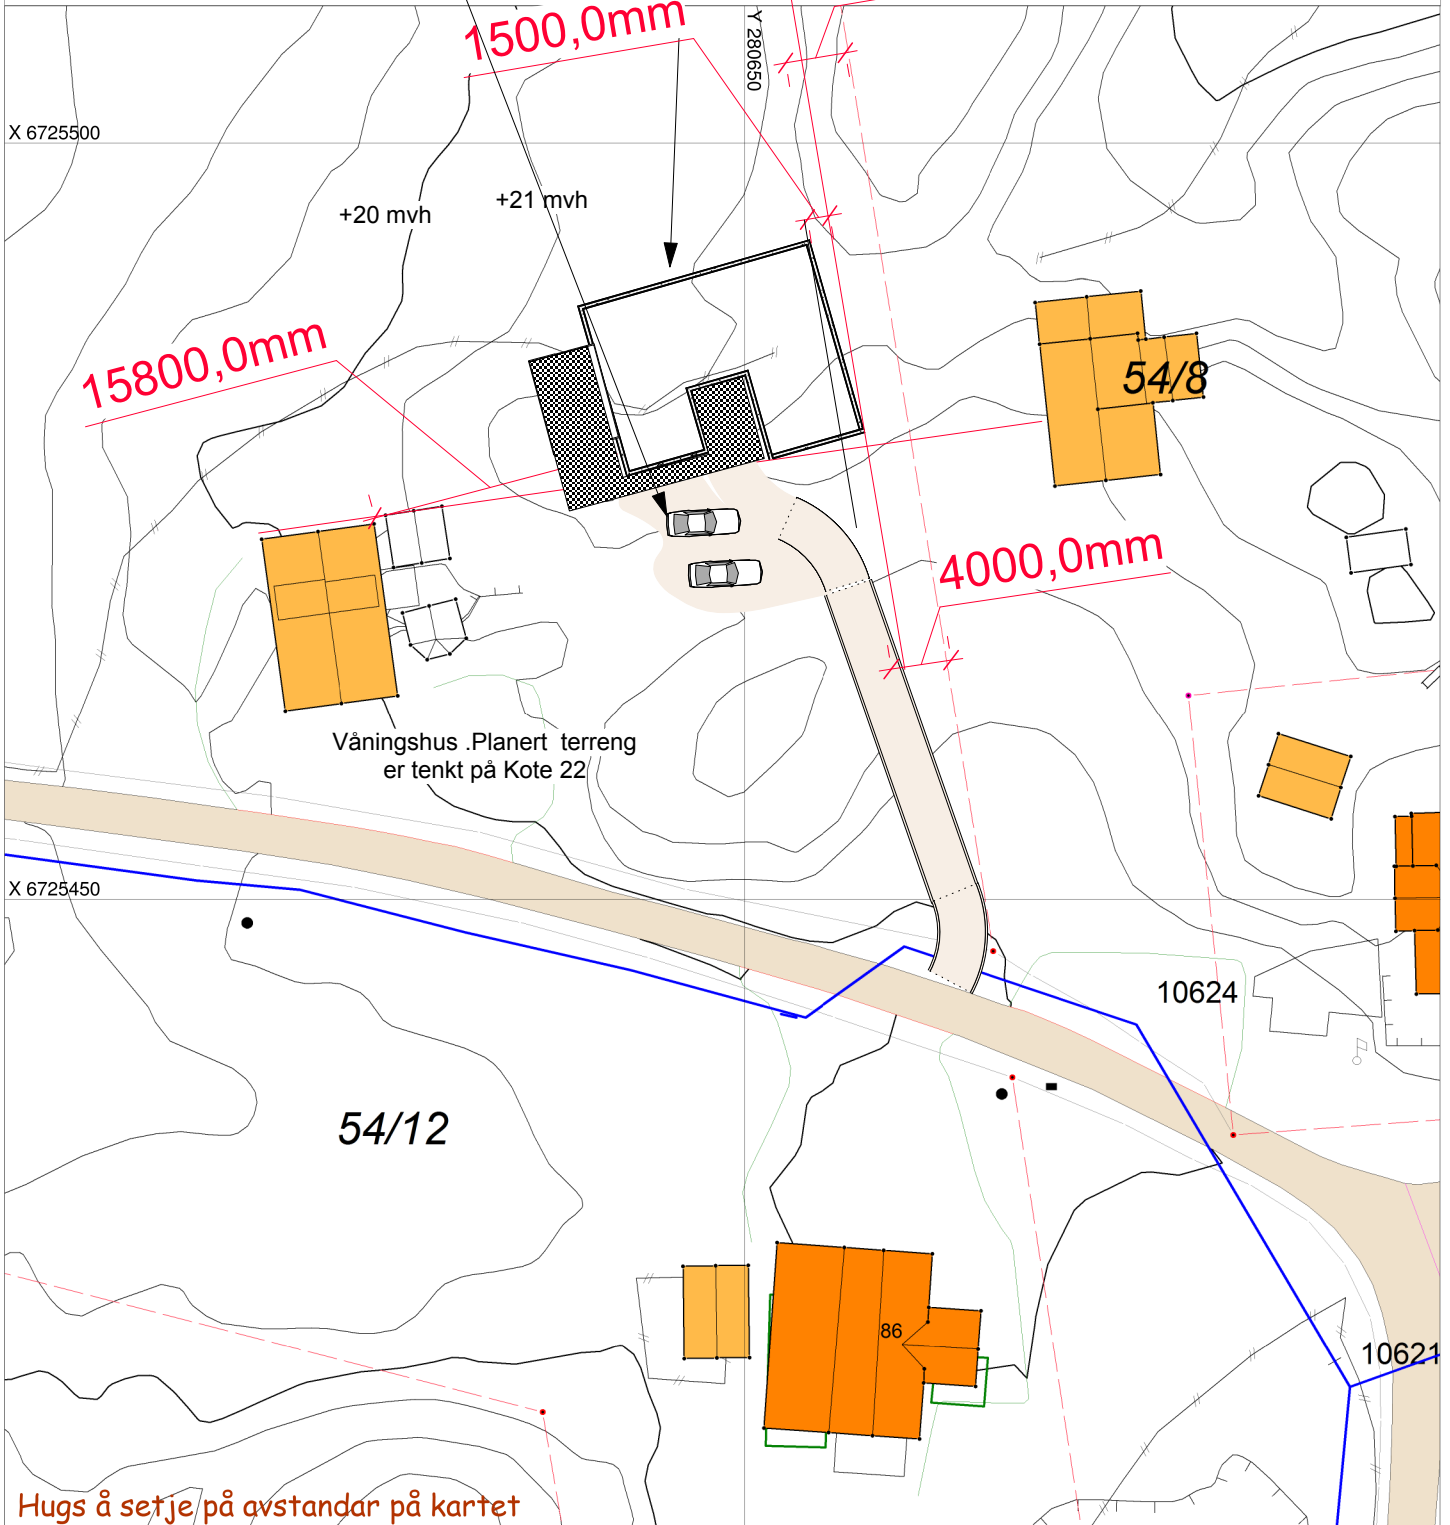

SITUASJONSPLAN



Tiltak

Underskrift Situasjonsplan

Dato