



SITUASJONSKART

Gnr/Bnr: 9/ 47
Adresse: Mjukebakkane 12B
Eigar/søkar: Ståle Tonheim

Målestokk: 1:1000
Dato: 26.08.2014



Kvalitet : FKB-B


Gjeldande plan : Reguleringsplan
Planformål : Hytte

Vår referanse: Amg

—+—+—+—+— Gjerde
- - - - - Usikker eigedomsgranse
— — — — — Målt eigedomsgranse

Bolighus
 Andre bygg

Sign.

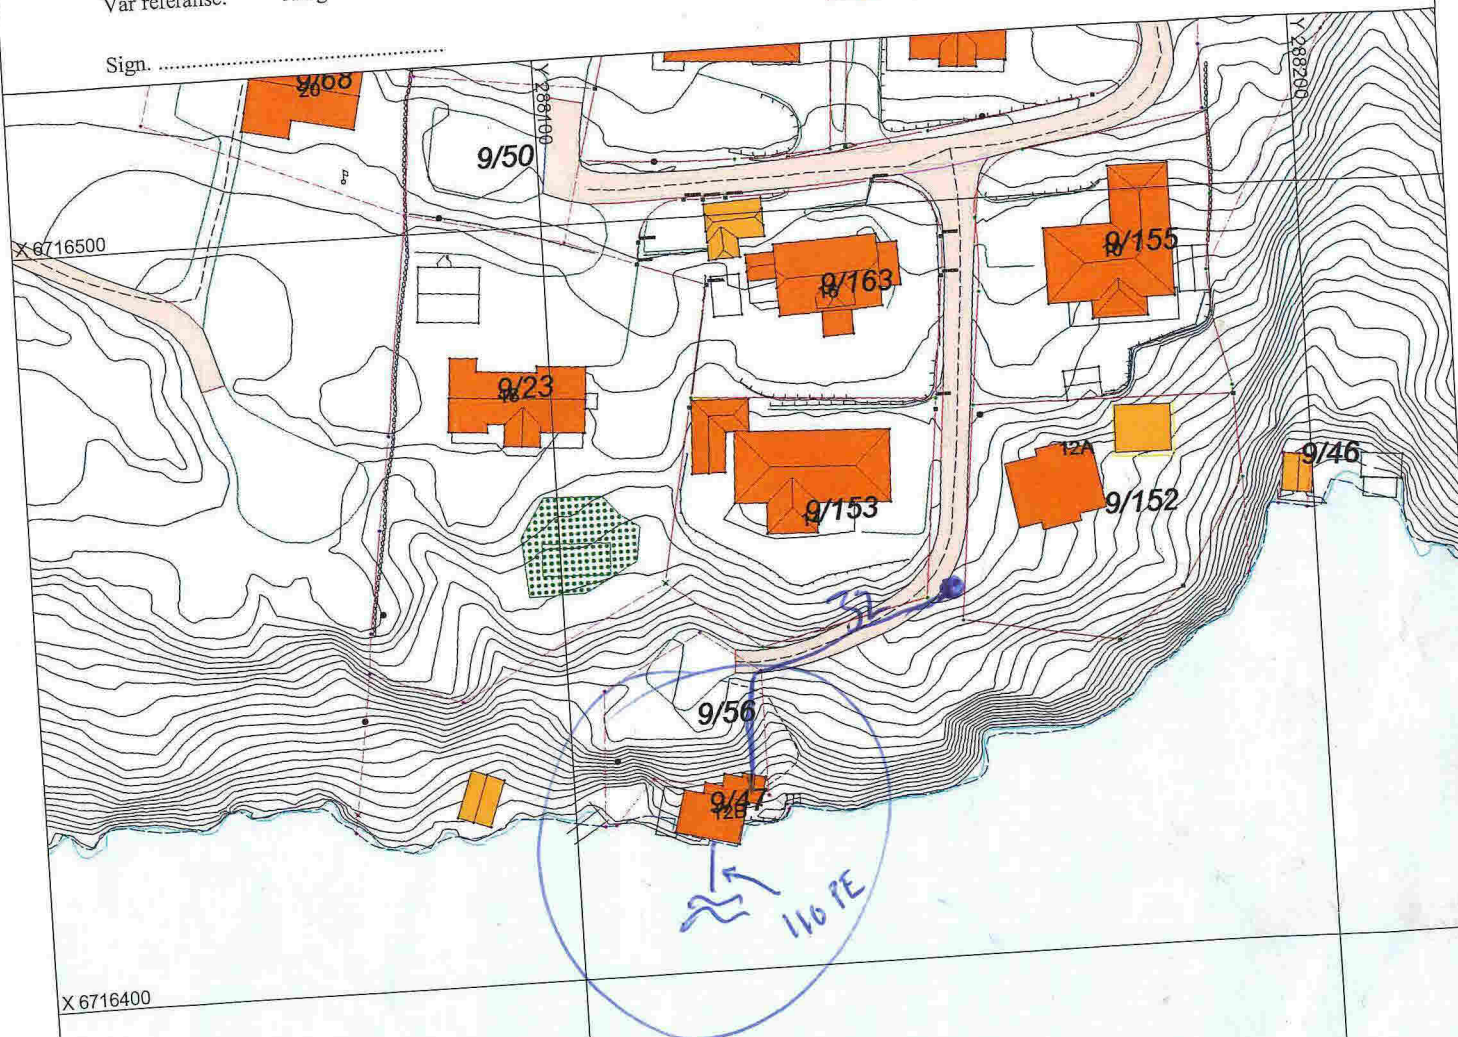

Hugs å setje på avstandar på kartet

SITUASJONSPLAN

Tiltak

Fløysand VA, as
Rørlegger og vaktmestertjenester
Mob. 952 73 505
Fløysand, 5918 Frekhaug
Org.nr.: No 987 774 525 MVA

Underskrift Situasjonsplan

Dato