



## Statens vegvesen

Idar Bruvik  
Eikelandsvegen 148b  
5917 ROSSLAND

Behandlande eining:  
Region vest

Sakshandsamar/innvalsnr:  
Anne Marta Espelund - 55516432

Vår referanse:  
2011/076891-006

Dykkar referanse:

Vår dato:  
29.08.2014


### Løyve til å nytte avkjørsle frå offentleg veg.

Vi syner til vår tilsegn dagsett 12. oktober 2011 og til synfaring 27. august 2014.

Med heimel i veglova §§ 40-43 godkjenner vi avkjørsle frå fv 248 hp 50 ved km 1,160 til eigedomen gnr. 42 parsell av bnr. 4 i Meland kommune. Følgjande vilkår gjeld for godkjenninga:

1. Løyvet gjeld berre for den staden som er nemnt ovanfor, og i høve godkjent skisse.
2. Løyvet gjeld berre for bruk av avkjørsle til følgjande føremål:  
Tilkomst til bustad.
3. Løyvet fell bort dersom avkjørsle ikkje er teke i bruk til nemnde føremål innan 3 år frå dags dato.
4. Frisikt 1,1 meter over bakken 4 meter inn i avkjørsle skal vere minimum 45 meter til begge sider av køyrebana. Sikta fram- og bakover på vegen ved avkjørsle må vere minimum 45 meter. Eventuelle planter o.l i frisiktsona kan ikkje vere høgare enn 0,5 meter.
5. Svingradius skal vere 4 meter (diameter 8 meter).
6. Stigningskrava må haldast (sjå skisse). Vi vil her spesielt gjere merksam på at avkjørsle skal ha fall frå hovudvegen med 5 cm på dei første 2 metrane.
7. Ved eventuell seinare asfaltering av avkjørsle må betongkanten hevast slik at den er minimum 10 cm høgare enn asfaltdekket.
8. Brukar/eigar må til ei kvar tid halde avkjørsle i den stand det er sett krav til i vilkåra.

Plan og forvaltning - Bergen  
Med helsing

  
Odd Høydalsvik  
sjefsingeniør

  
Anne Marta Espelund

2 vedlegg

Kopi: Meland kommune, postmottak@meland.kommune.no


Postadresse  
Statens vegvesen  
Region vest  
Askedalen 4  
6863 Leikanger

Telefon: 02030  
Telefaks: 57 65 59 86  
firmapost-vest@vegvesen.no  
Org.nr: 971032081

Kontoradresse  
Spelhaugen 12  
5147 FYLLINGSDALEN


Fakturaadresse  
Statens vegvesen  
Landsdekkende regnskap

9815 Vadsø  
Telefon: 78 94 15 50  
Telefaks: 78 95 33 52

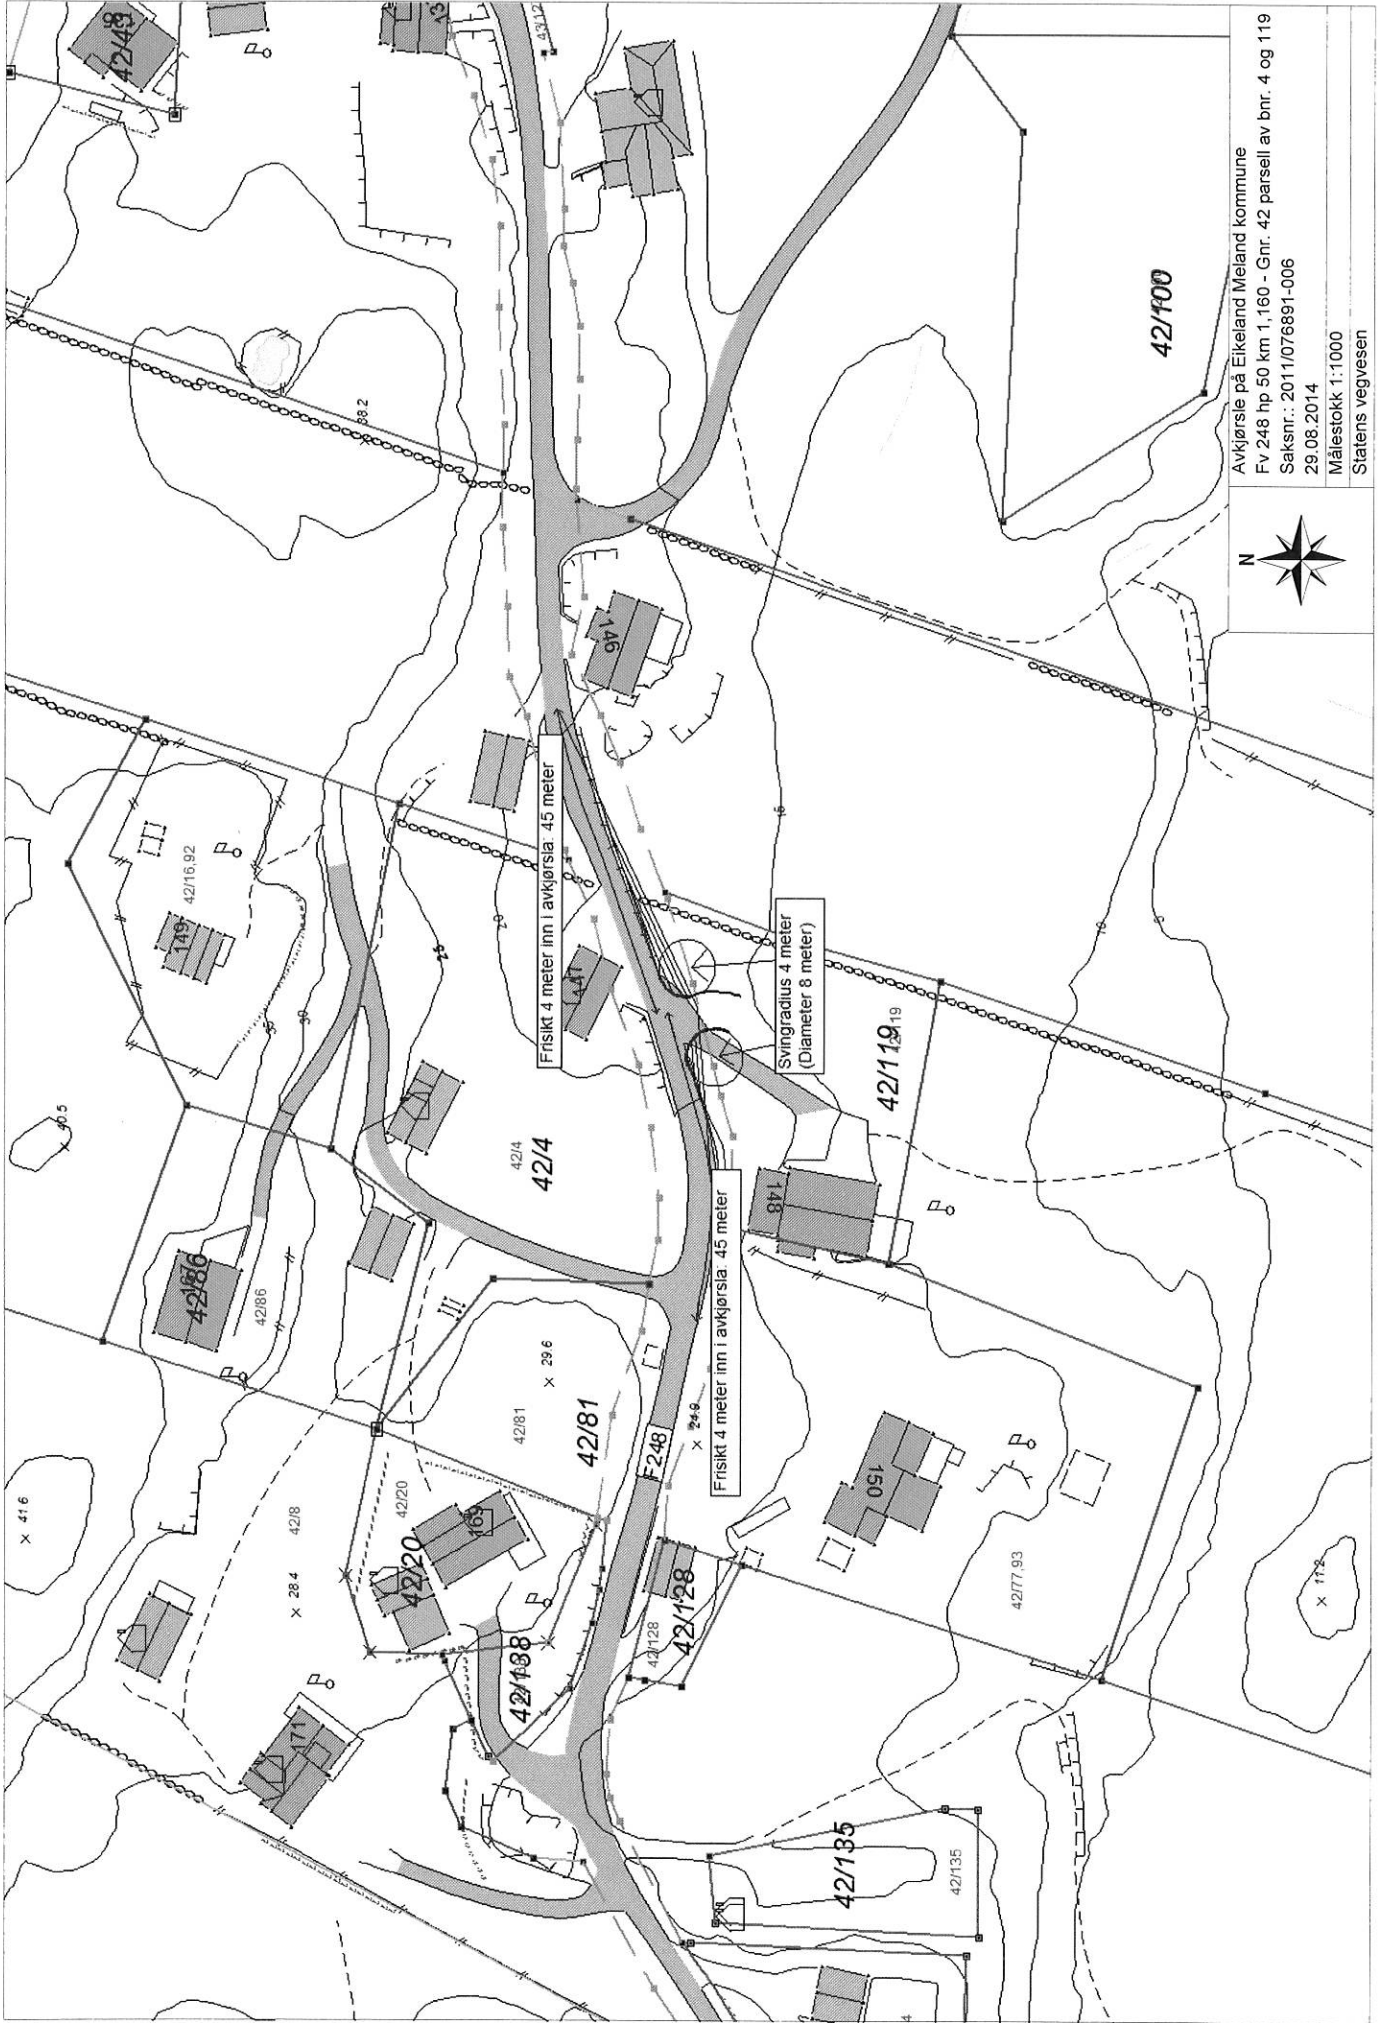

Avkjørsle på Eikeland Meland kommune  
 Fv 248 hp 50 km 1,160 - Gnr. 42 parsell av bnr. 4 og 119  
 Saksnr.: 2011/076891-006  
 29.08.2014  
 Målestokk 1:1000  
 Statens vegvesen


# PRINSIPPSKISSE

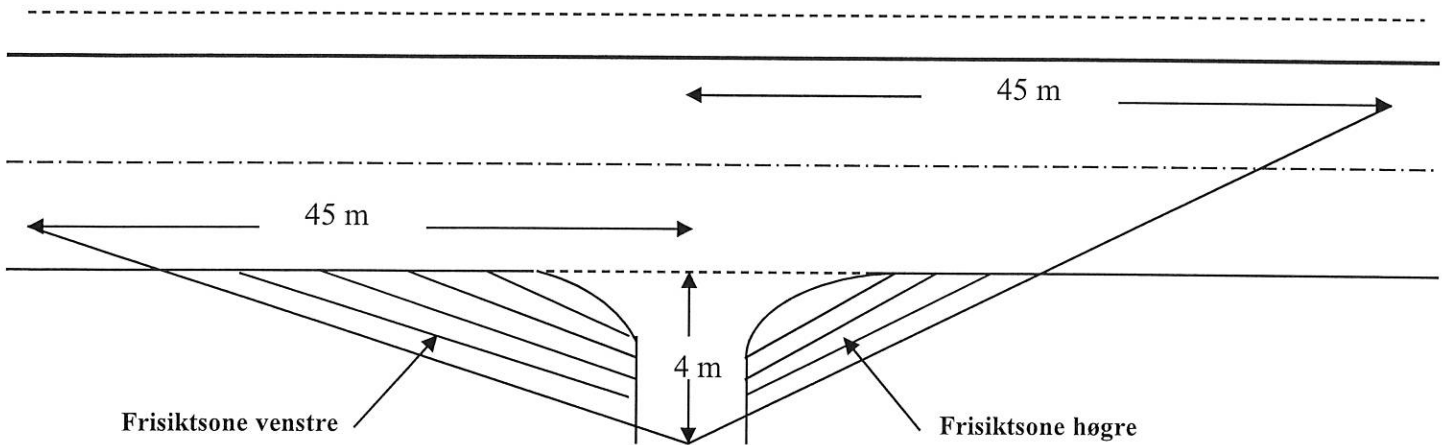


Tilsvarende siktlengder som vist på tegningen må også gjerast gjeldande for trafikken som kjem på hovedvegen og skal inn i avkjørsla (sikt bakover og framover langs hovedvegen)

Av hensyn til snø og vegetasjon skal det i frisiktsonen vera fritt for sikthinder høgare enn 0,5 m. over hovedvegens nivå

## Krav til svingradius for avkjørsla :

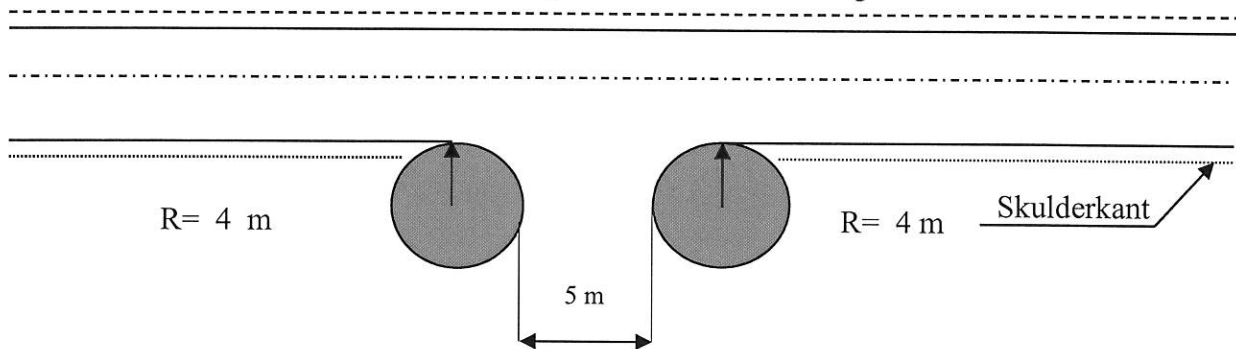

## Krav til lengdeprofil for avkjørsla/tilkomstveg:

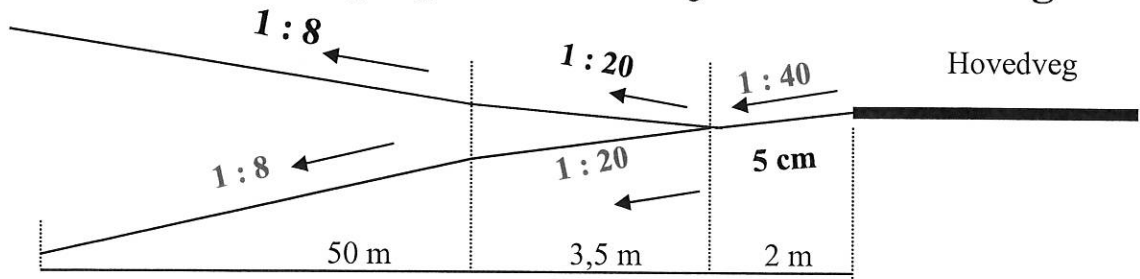

Fv: 248 Hp: 50 Km pel: 1,160 Stad: Eikeland Saksnr: 2011/076891-006