



Statens vegvesen

Gunvor og Audun Haugland
Nordåstrææt 6
5235 RÅDAL

Behandlande eining:
Region vest

Sakshandsamar/innvalsnr:
Anne Marta Espelund - 55516432

Vår referanse:
2011/103119-010

Dykkar referanse:

Vår dato:
01.09.2014

Løyve til å nytte avkøyrsla frå offentleg veg.


Vi syner til vår tilsegn dagsett 14. juli 2011.

Med heimel i veglova §§ 40-43 godkjenner vi avkøyrsla frå fv 247 hp 1 ved km 1,260 til eigedomen gnr. 12 bnr. 9 i Meland kommune. Følgjande vilkår gjeld for godkjenninga:

1. Løyvet gjeld berre for den staden som er nemnt ovanfor, og i høve godkjent skisse.
2. Løyvet gjeld berre for bruk av avkøyrsla til følgjande føremål:
Tilkomst til ei hytte.
3. Løyvet fell bort dersom avkøyrsla ikkje er teke i bruk til nemnde føremål innan 3 år frå dags dato.
4. Frisikt 1,1 meter over bakken 4 meter inn i avkøyrsla skal vere minimum 45 meter til begge sider av køyrebana. Sikta fram- og bakover på vegen ved avkøyrsla må vere minimum 45 meter. Eventuelle planter o.l i frisiktsona kan ikkje vere høgare enn 0,5 meter.
5. Svingradius skal vere 4 meter (diameter 8 meter).
6. Stigningskrava må haldast (sjå skisse). Vi vil her spesielt gjere merksam på at avkøyrsla skal ha fall frå hovudvegen med 5 cm på dei første 2 metrane.
7. Brukar/eigar må til ei kvar tid halde avkøyrsla i den stand det er sett krav til i vilkåra.

I samband med handsaminga av denne saka har Statens vegvesen blitt merksam på at det er ulemper knytt til løysinga med å markere svingradius i avkøyrsla med store steinar. Vi vil derfor gjere merksam på at i samband med ein eventuell søknad om ytterlegare utvida bruk av avkøyrsla her må det påreknast at det vil bli stilt krav om at svingradius skal markerast med kantstein eller betongkant.

Plan og forvaltning - Bergen
Med helsing

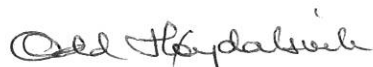

Odd Høydalsvik
sjefsingeniør


Anne Marta Espelund

2 vedlegg

Kopi: Meland kommune, postmottak@meland.kommune.no
Grunneigar: Mona Elin Haukeland, Vestbygdvegen 341, 5918 Frekhaug
Tinglyste eigarar av eigedomar langs vegen innanfor avkøyrsla¹

¹ Gnr/bnr 12/16: Nils Egil Tangedal, Vestlundveien 67, 5145 Fyllingsdalen
Gnr/bnr 12/8: Mona Brakstad, Melandsvegen 132, 5918 Frekhaug
Gnr/bnr 12/13: Jeanette Ellefsen, Sæls vei 2, 5173 Loddefjord
Gnr/bnr 12/18: Helge Thorsen, Melandsvegen 122, 5918 Frekhaug
Gnr/bnr 12/19: Kenneth M. Ø. Tveit, Melandsvegen 124, 5918 Frekhaug
Gnr/bnr 12/31: Lillian Merethe S. Torvund, Melandsvegen 128, 5918 Frekhaug

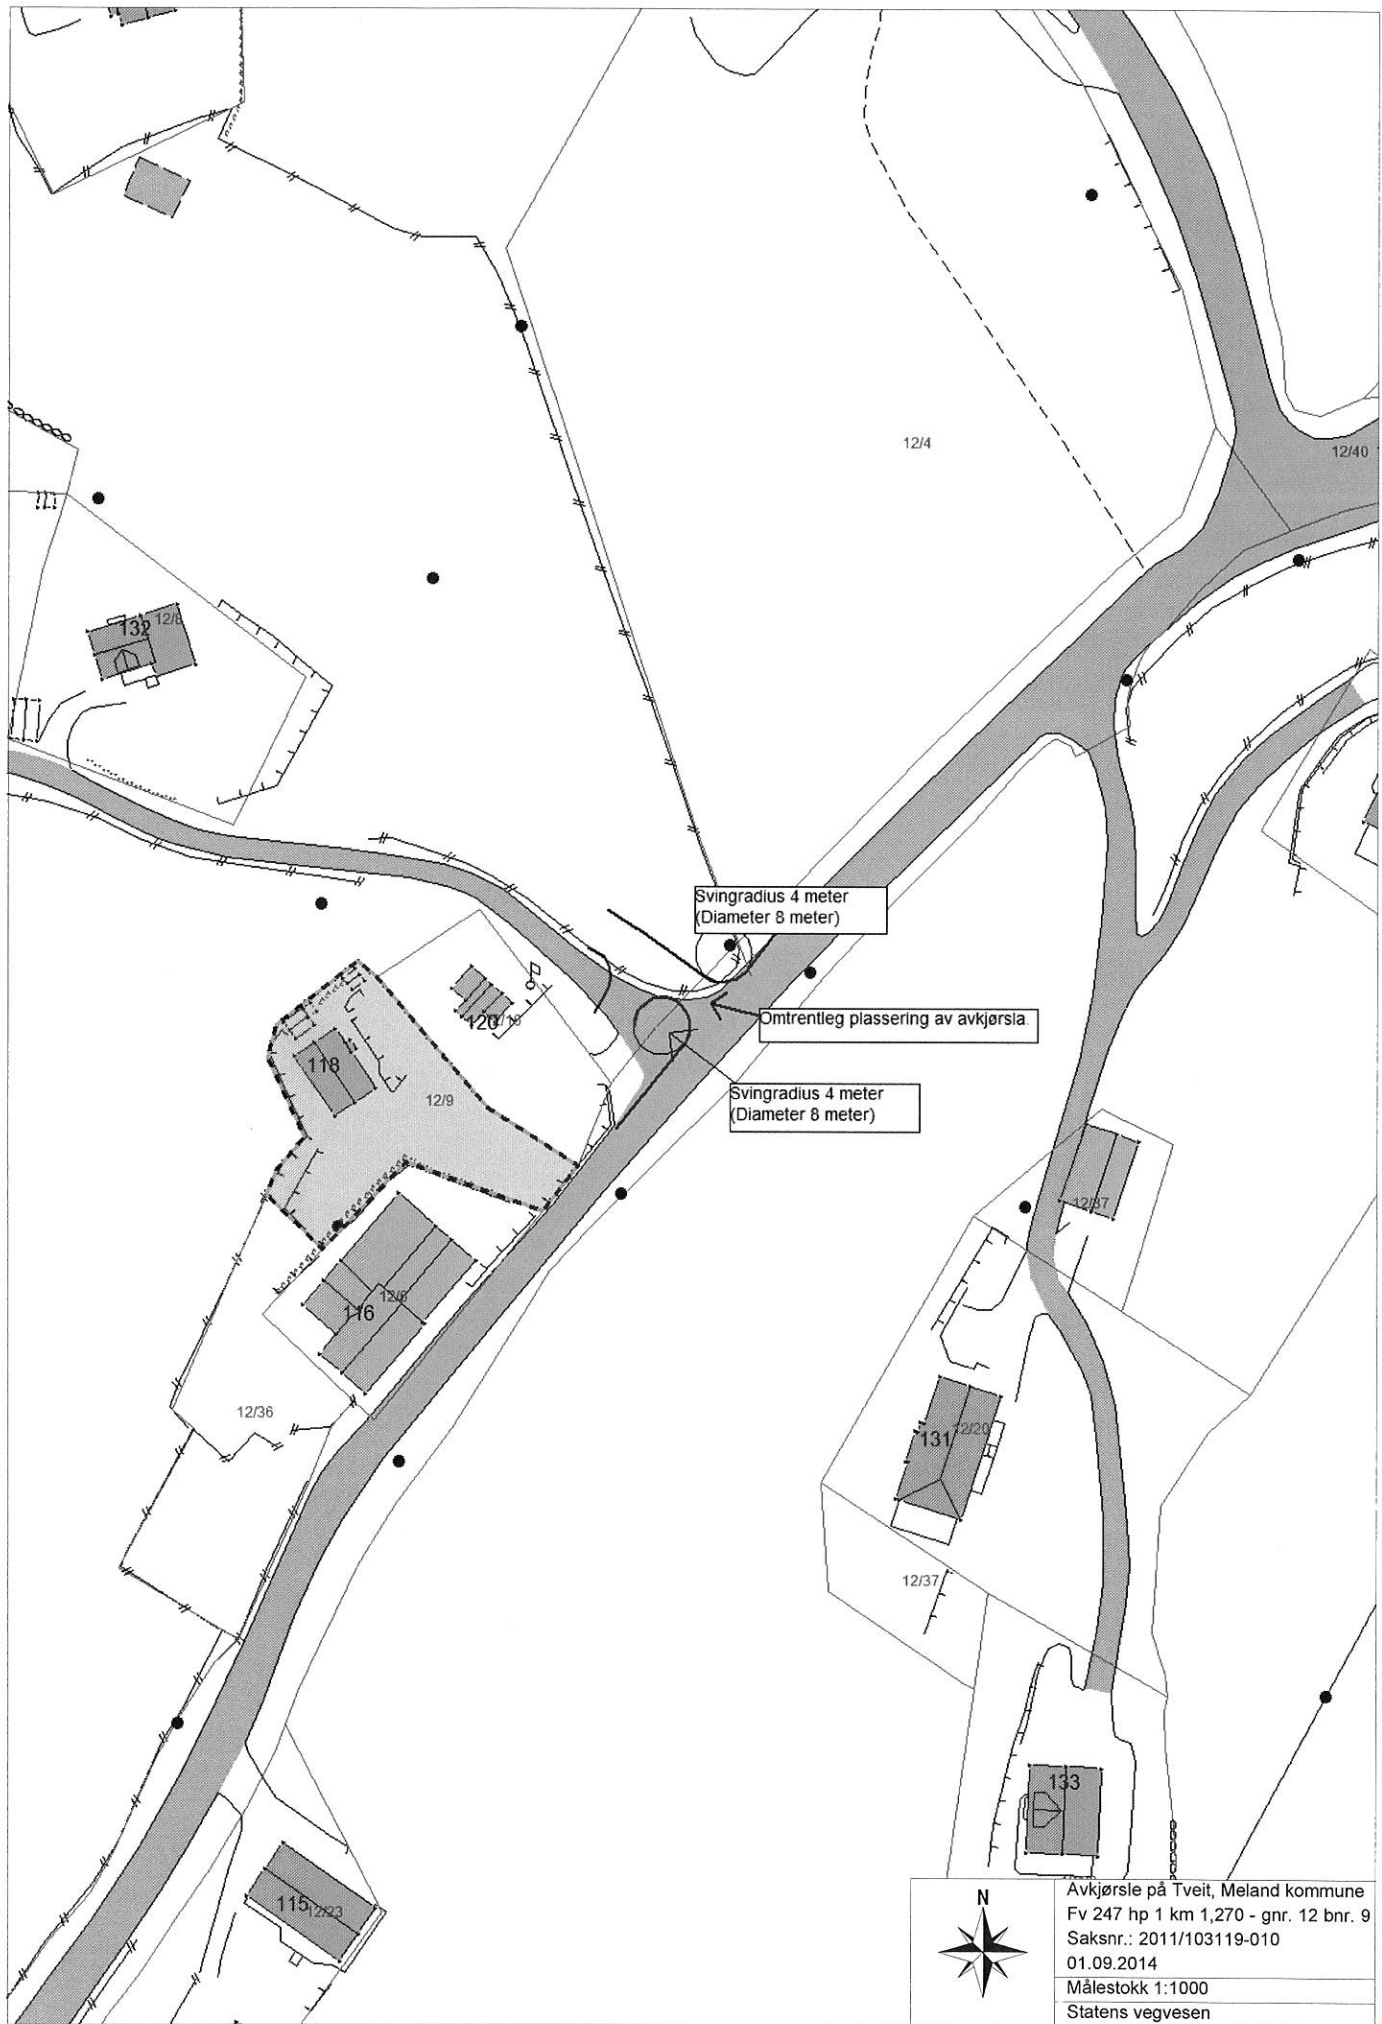

Svingradius 4 meter
(Diameter 8 meter)


Omtrentlig plassering av avkjørsia

Svingradius 4 meter
(Diameter 8 meter)



Avkjørste på Tveit, Meland kommune
Fv 247 hp 1 km 1,270 - gnr. 12 bnr. 9
Saksnr.: 2011/103119-010
01.09.2014
Målestokk 1:1000
Statens vegvesen


PRINSIPPSKISSE

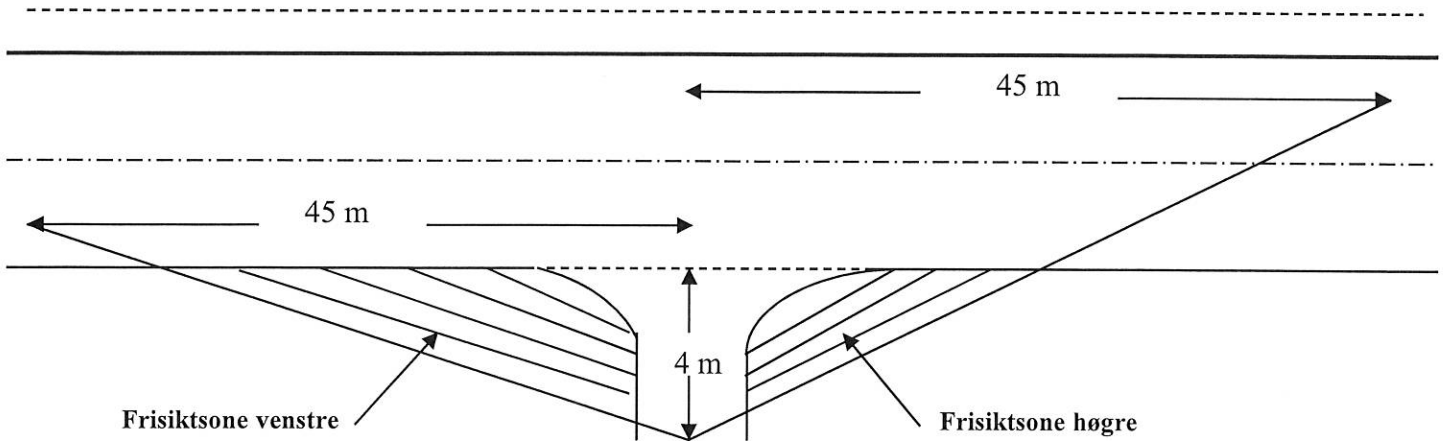


Tilsvarende siktlengder som vist på tegningen må også gjerast gjeldande for trafikken som kjem på hovedvegen og skal inn i avkjørsla (sikt bakover og framover langs hovedvegen)

Av hensyn til snø og vegetasjon skal det i frisiktsonen vera fritt for sikthinder høgare enn 0,5 m. over hovedvegens nivå

Krav til svingradius for avkjørsla :

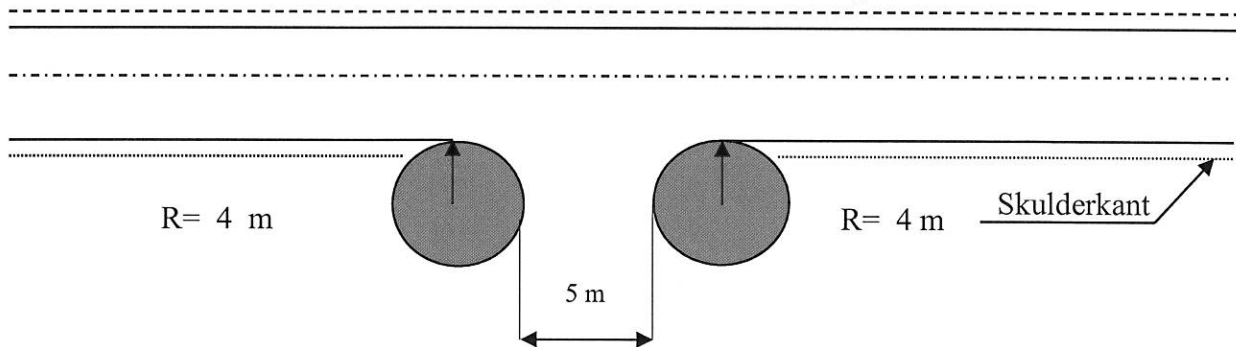

Krav til lengdeprofil for avkjørsla/tilkomstveg:

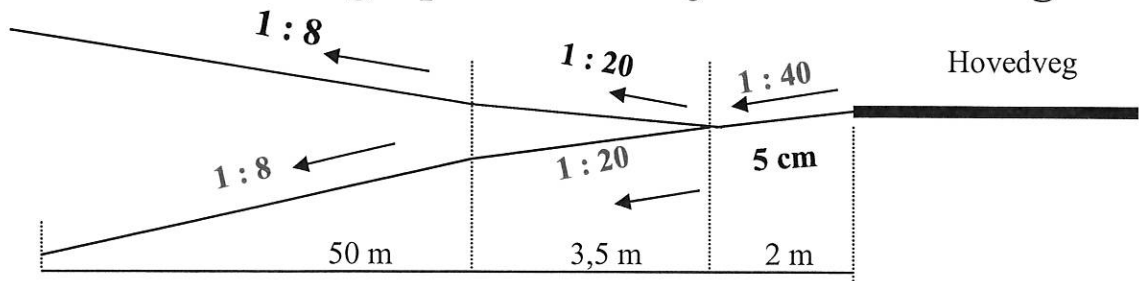

Fv: 247 Hp: 1 Km pel: 1,260

Stad: Tveit

Saksnr:2011/103119-010

