

SITUASJONSKART

Gnr/Bnr: 24/27, 142, 143
Adresse: Sagstadvegen
Eigar/sokar: Meland kommune

Kvalitet : FKB-B

Gjeldande plan : Kommuneplan
Planformål : Offentleg tenesteyting

Vår referanse: Amg

Sign.




Målestokk: 1:2000
Dato: 30.05.2018

MELAND
KOMMUNE



- Gjerde
- Usikker eigedomsgrense
- Målt eigedomsgrense
- Bolighus
- Andre bygg

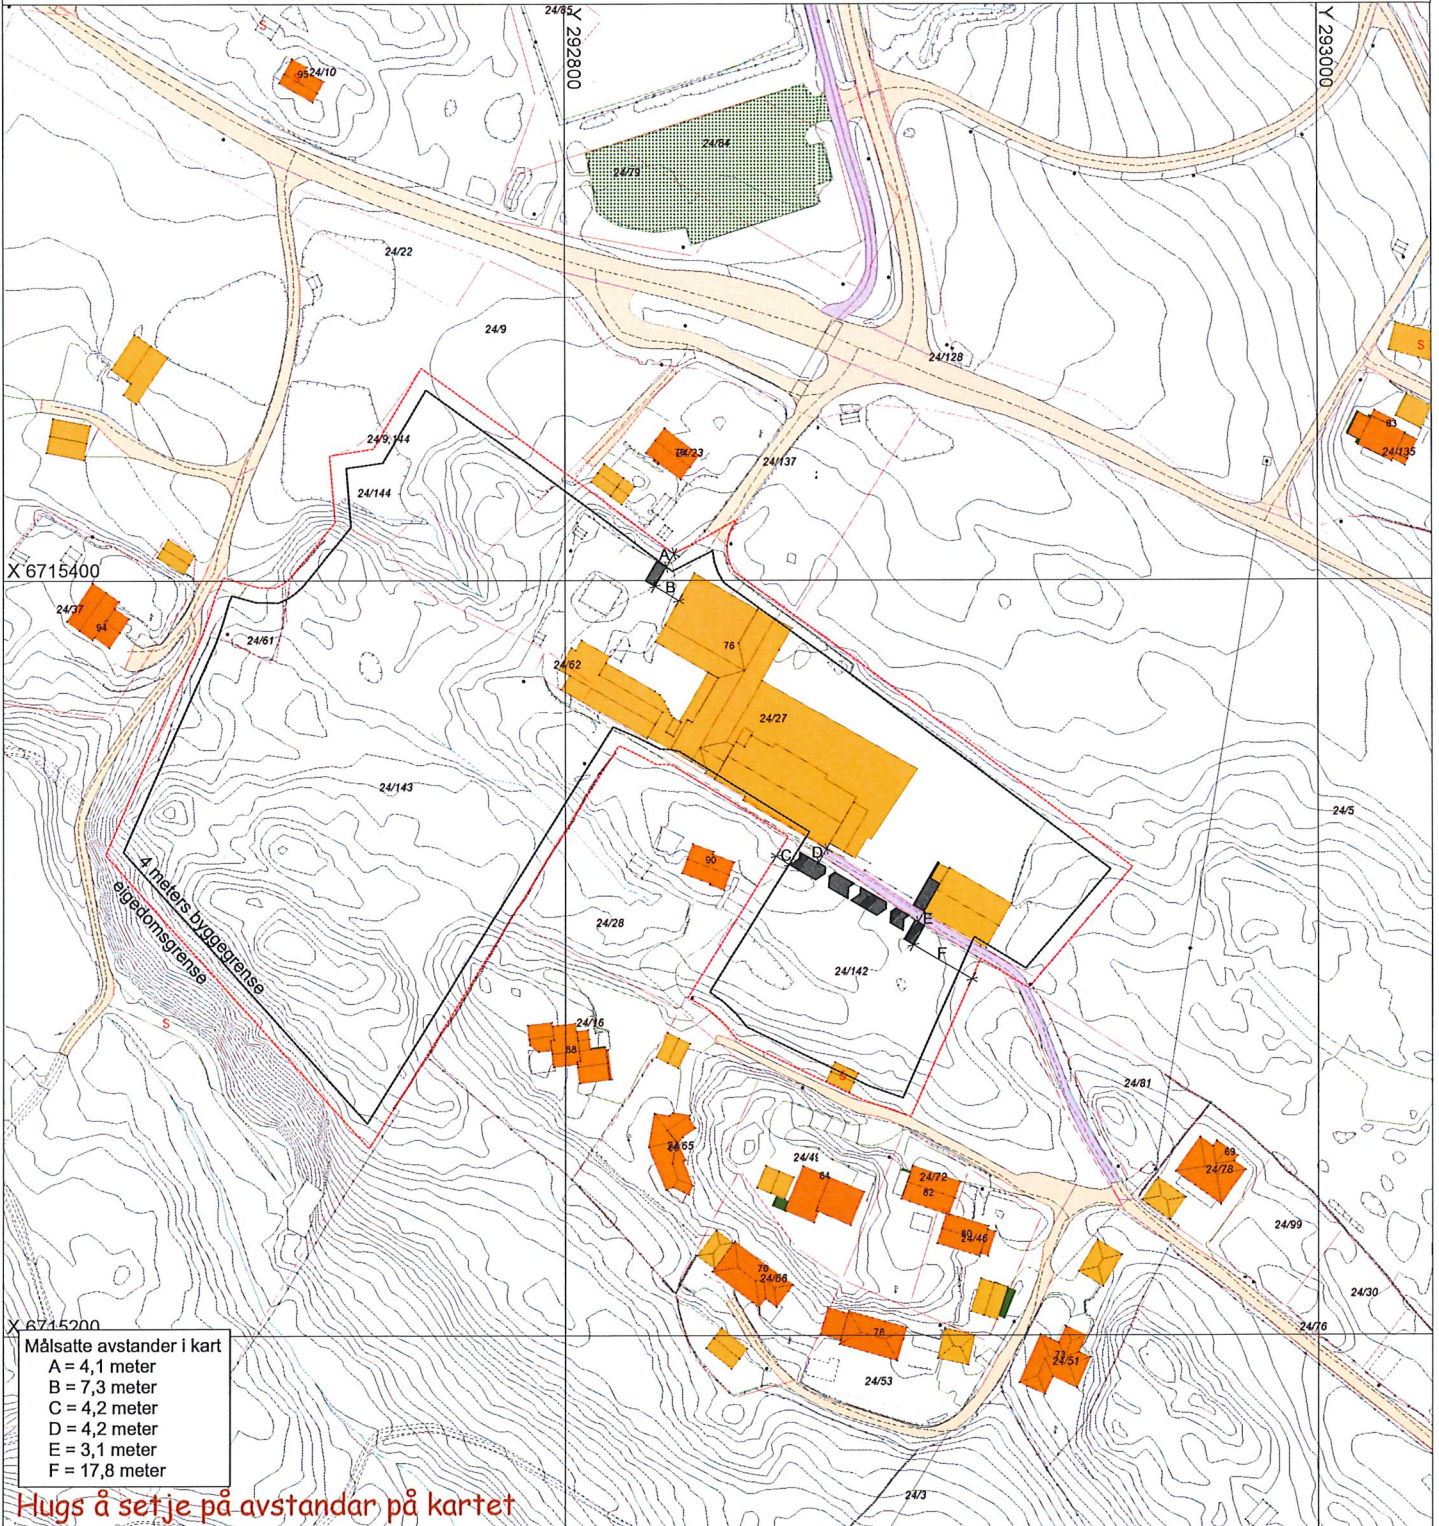

SITUASJONSPLAN

Tiltak

Ragnhild Olsen 29/6-18

Underskrift Situasjonsplan

Dato