

Meland Kommune
Postboks 79

5918 Frekhaug

02.09.2014
Vår ref.: Følgebrev.doc
Deres ref.:

**Pnr. – 13031 VEDR.: SØKNAD OM IGANGSETTING FOR UTFORMING AV UTEAREALER
DEL AV GNR 23, BNR 1, MELAND KOMMUNE**

Prosjektstyring Vest AS søker på vegne av tiltakshaver, Danielsen Ungdomsskule Frekhaug, om igangsetting av utforming av utearealer.

Det er gitt rammetillatelse for tiltaket, datert 24/06/14
Ref: 14/1793 – 14/10122 Saknr: 175/2014

Tiltak

Det søkes igangsetting for tiltak, utforming av utearealer, på Gbnr 23/1 Meland kommune.

Utearealer

Det presiseres i rammetillatelsen at utearealer i større grad må prosjekteres og dokumenteres før IG for utearealer kan gis.

Det søkes IG for utforming av utearealer iht. vedlagt situasjon D1.

Det vil på planert tomt opparbeides bane for ballspill, sykkelbane samt sittegrupper og åpent område for frilek, som vist i vedlagt situasjon.

Det anlegges rullestolrampe ved nivåspring mellom Gbnr 23/296 og 23/1.

Utearealene er ferdig planert og gruslagt iht. godkjent søknad. Areal for ballspill vil bli asfaltert.

Nye arealer skal supplere eksisterende utearealer på Gbnr 23/296 som allerede er godkjent for bruk av skolen.

Ansvarsrett, PRO

Det søkes fritak for særlig ansvarsrett for prosjektering av utearealer, da dette anses tilstrekkelig dekket av innvilget ansvarsrett for arkitekturprosjektering for Prosjektstyring Vest AS. Jfr. Veil. Tek 10 § 13-5 Til andre ledd bokstav b: «Oppgaven omfatter også utarbeidelse av situasjonsplan med plassering av tiltaket på tomte, og prosjektering av utomhusarealer herunder veg og parkeringsplass, samt universell utforming av utomhusområder».

Oppmerking av baner og plassering av ballkurver, benker ol. vil skje på ferdig opparbeidet terreng. Utforming av utearealer vil følgelig ikke kreve ytterligere PRO eller UTF av grunnarbeid.

Ansvarsrett, UTF

Da tiltakene ved utarbeiding av utearealer er å regne som mindre tiltak på allerede opparbeidet terreng, søkes IG for tiltaket uten særlig ansvarsrett for UTF. Jfr. Pbl. § 20-2 bokstav a og d.

Med vennlig hilsen



Prosjektstyring Vest AS
Arne Kristiansen

Vedlegg: Søknad om igangsetting, utforming av utearealer
D1 - Situasjon, utearealer

Kommunens saksnr.



Søknad om igangsettingstillatelse

for tiltak etter plan- og bygningsloven (pbl) § 20-1, jf 21-2

Berører tiltaket eksisterende eller fremtidige arbeidsplasser?

Ja Nei


Hvis ja, skal samtykke innhentes fra Arbeidstilsynet før igangsetting av tiltaket. Byggblankett 5177 med vedlegg.

Søknaden gjelder							
Eiendom/ byggested	Gnr.	Bnr.	Festenr.	Seksjonsnr.	Bygningsnr.	Bolignr.	Kommune
	23	1					Meland
	Adresse				Postnr.	Poststed	
	Mjåtvedtvegen				5918	FREKHAUG	

Det søkes om igangsettingstillatelse for		
<input type="checkbox"/> Hele tiltaket <input checked="" type="checkbox"/> Deler av tiltaket		
Angi hvilken del av tiltaket denne søknaden gjelder		
IG utforming av utearealer		
Angi tidligere del søknader	Dato for gitt tillatelse	Kommentar
Rammetillatelse	24.06.2014	
IG Grunnarbeider	27.08.2014	innsendt endringsmelding 14.08.14
IG modulbygg		

Vedlegg			
Beskrivelse av vedlegg	Gruppe	Nr. fra – til	Ikke relevant
Situasjonsplan, avkjøringsplan	D	1 – 1	<input type="checkbox"/>
Tegninger	E	–	<input checked="" type="checkbox"/>
Redegjørelser/kart	F	–	<input checked="" type="checkbox"/>
Søknad om ansvarsrett	G	–	<input checked="" type="checkbox"/>
Gjennomføringsplan	G	–	<input checked="" type="checkbox"/>
Boligspesifikasjon i matrikkelen	H	–	<input checked="" type="checkbox"/>
Uttalelse/vedtak fra annen offentlig myndighet	I	–	<input checked="" type="checkbox"/>
Andre vedlegg	Q	–	<input checked="" type="checkbox"/>

Underskrift	
Ansvarlig søker for tiltaket	
Foretak Prosjektstyring Vest	
Kontaktperson	Telefon Mobiltelefon
Arne Kristiansen	950 66 447
E-post arne@psv.no	
Dato	Underskrift
3/9-14	
Gjentas med blokkbokstaver ARNE KRISTIANSEN	

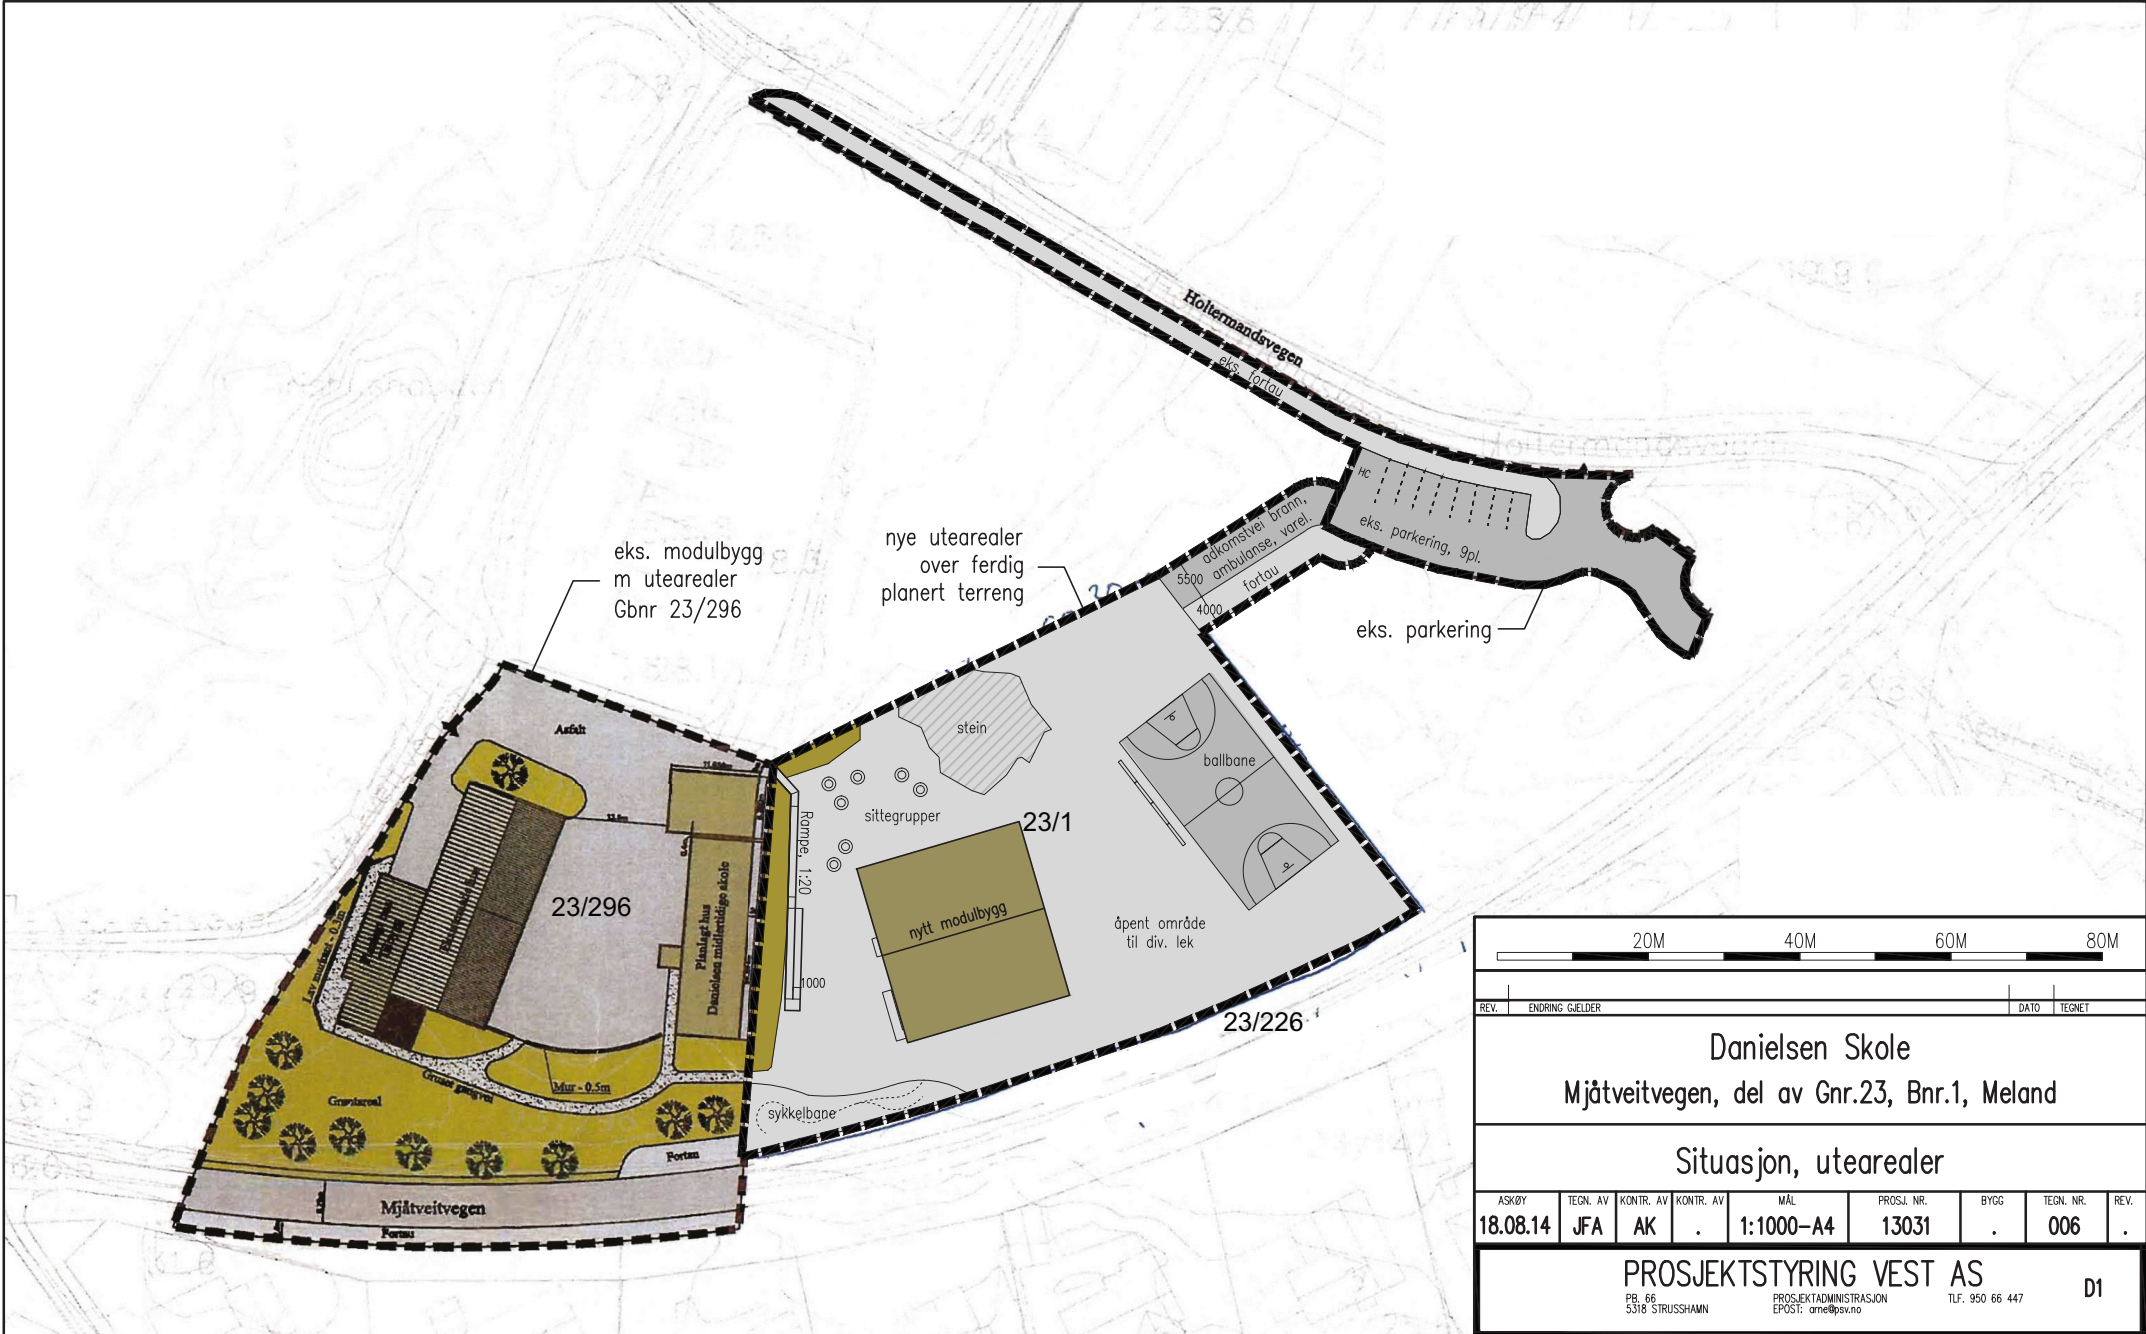

REV.	ENDRING	GJELDER	DATE	TEGNET
------	---------	---------	------	--------

Danielsen Skole
Mjåtveitvegen, del av Gnr.23, Bnr.1, Meland

Situasjon, utearealer

ASKØY	TEGN. AV	KONTR. AV	KONTR. AV	MÅL	PROSJ. NR.	BYGG	TEGN. NR.	REV.
18.08.14	JFA	AK	.	1:1000-A4	13031	.	006	.

PROSJEKTSTYRING VEST AS
 PB. 66
 5318 STRUSSHAMN
 PROSJEKTADMINISTRASJON
 EPOST: ame@psv.no
 TLF. 950 66 447

D1