



ANBUDSTEGNING

PROJEKT	STATUS	DATO	BYGGER
ANBUDSTEGNING			
MILJØ- OG SAGSTAD SKOLE	OVERSIKTSPLAN	1:500 (A1)	15.05.2018
<p>SMEDS VIG Arkitekt</p>			



ANBUDESTED		Sogstad skole	
PROJ. NR.	REVISJON	MASTROEN	TEGNET AV
		1:250 (A1)	10/17H
KONTR. NR. 150-01		EGNE	15.03.2018
MELAND KOMMUNE		BYGGER	
SOGSTAD SKULE		BYGGER	
Landskapsplan N.V.		BYGGER	
Fornorsjef		BYGGER	
SMEDS VIG		BYGGER	
Landskapsarkitektur		BYGGER	



REV	REVISJON	DATE	BYGGER

ANBUÐSTEGNING

SKAL: TEGNING 1:250 (A1) DATUM: 15.05.2018

2140 L50-02



ANBUÐSTEGNING

MELAND KOMMUNE
SAGSTAD SKULE
Landskapsplan S.Ø.
Forprosjekt



SMEDS
VIG
Landskapsarkitektur

D1, 4205

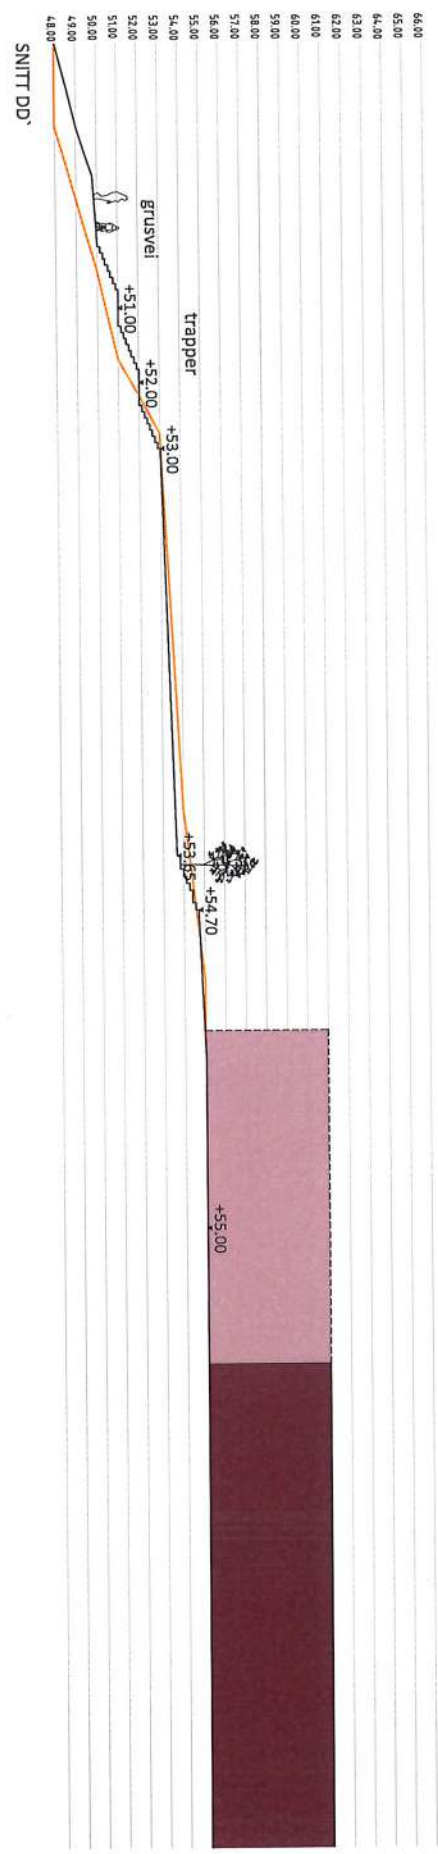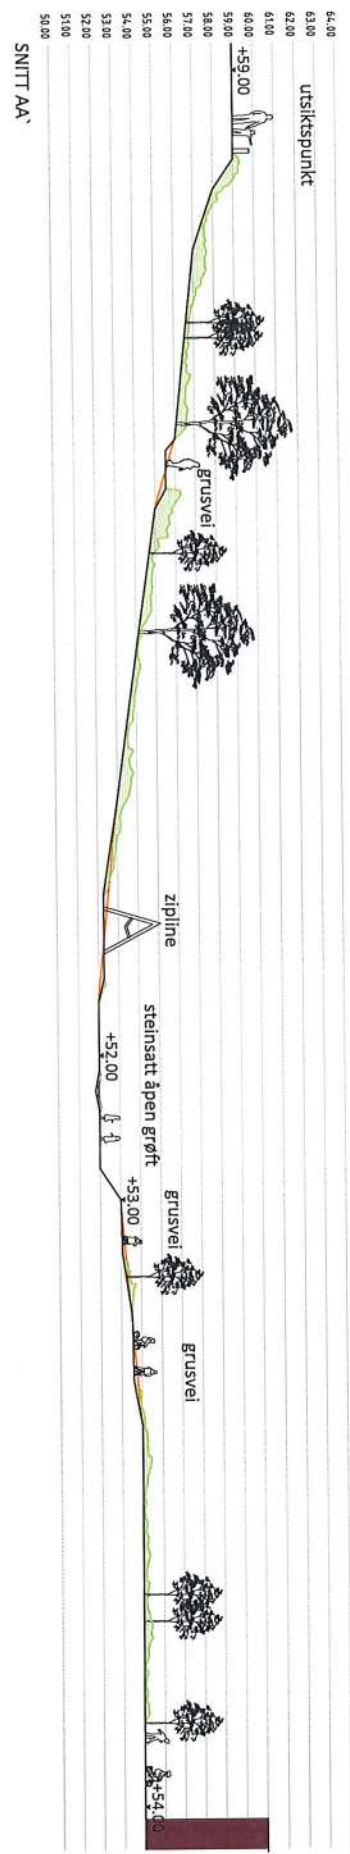


— eks. terreng
— prosjektert terreng
+55.50 projekteert høyde

ANBUDESTEGNING


NO	REVISJON	DATE	BYGGER
MELAND KOMMUNE			
SAGSTAD SKULE			
Snitt AA og DD			
Forprosjekt			
SÅK.NR.	TEK.NR.	MÅLSTOR.	TEK.NR. / KONTR.
2140	L60-20	1/250 (A3)	LD ASM
DATE	BYGGER	DATE	BYGGER
15.05.2018			

SMEDS VIG
Landskapsarkitektur

Detalj snitt BB` mellom Naturelekeplass og naboelendom
1:100

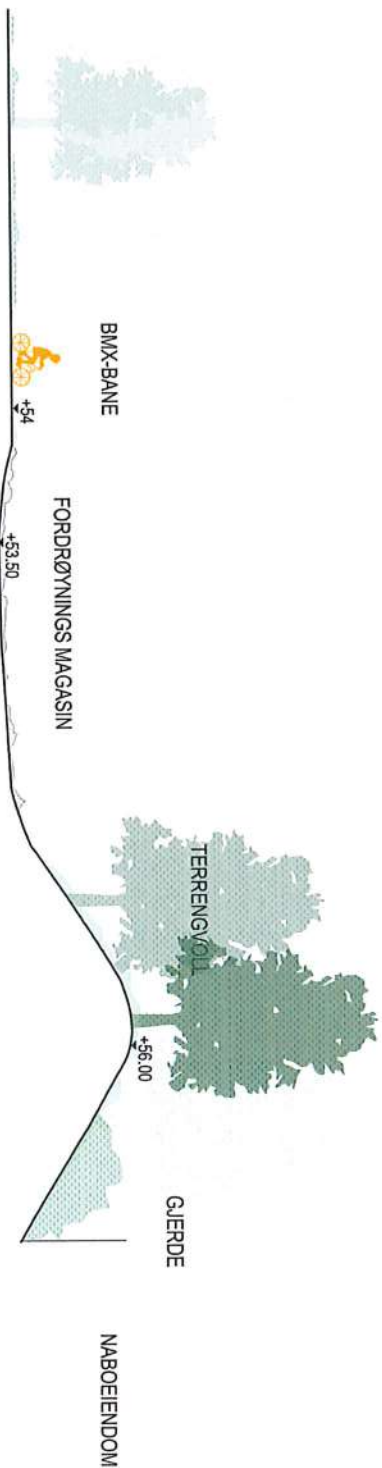

Snitt EE` Naturelekeplass

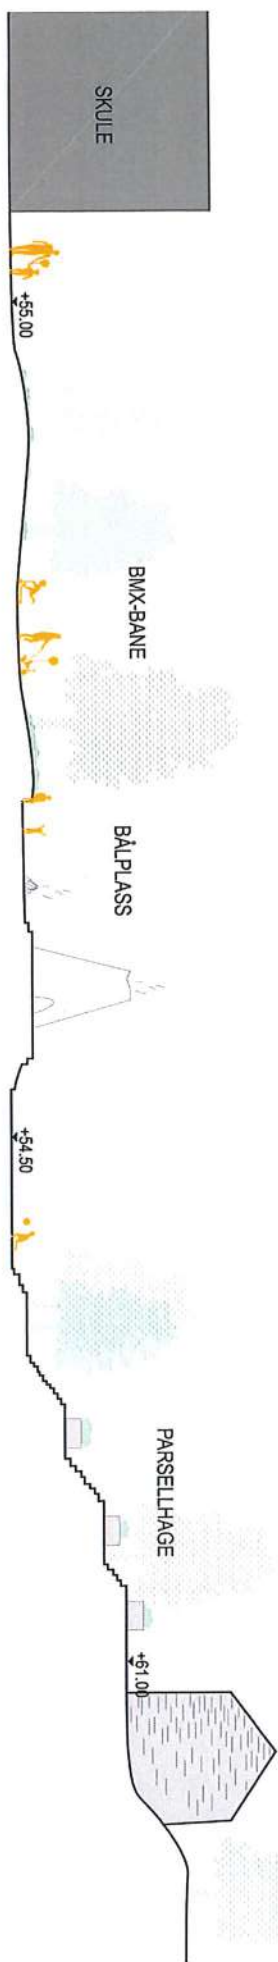

ANBUDESTEGNING

NR	REVISJON	DATE	SO
MELAND KOMMUNE SAGSTAD SKULE Snitt BB` og EE` Forprosjekt			
SÅK NR:	TEKNIK:	MÅLSTOR:	TEGNET AV:
2140	L60-21	1/250 (A3)	ASm
			DATE:
			15.05.2018