

NB! Mål må kontrolleres på stedet.



FORTUNEN
ARKITEKTUR



FORTUNEN ARKITEKTUR AS
ARKITEKTUR | INTERIØR & DESIGN | LANDSKAP

Torgallmenningen 7 | 5014 Bergen
 Org.nr: 966 101 663 MVA
 Telefon: 55 36 66 00
 E-post: arkitektur@fortunen.no
 Web: www.fortunen.no

Plan ny fysisk-aktivitetshall
Sagstad skule // Fysak
 Moland kommune

| | | | | | |
|-----------------------------------|------------------------|-----------------------------|----------------------------|-------------------------------------|---|
| Tegner: RLO | Kontroll: HH | Prosjektm.: 18-04 | Arkstørrelse: A4 | Gnr./Bnr.: 24/27 | Tegningsnr.: A20-07 Plan ny fysisk-aktivitetshall |
| Tegnet dato: 14.05.2018 | Korrigert dato: | | | Adresse: Sagstadvengen 76 | Fase: Søknad |

E2, 1 av 8

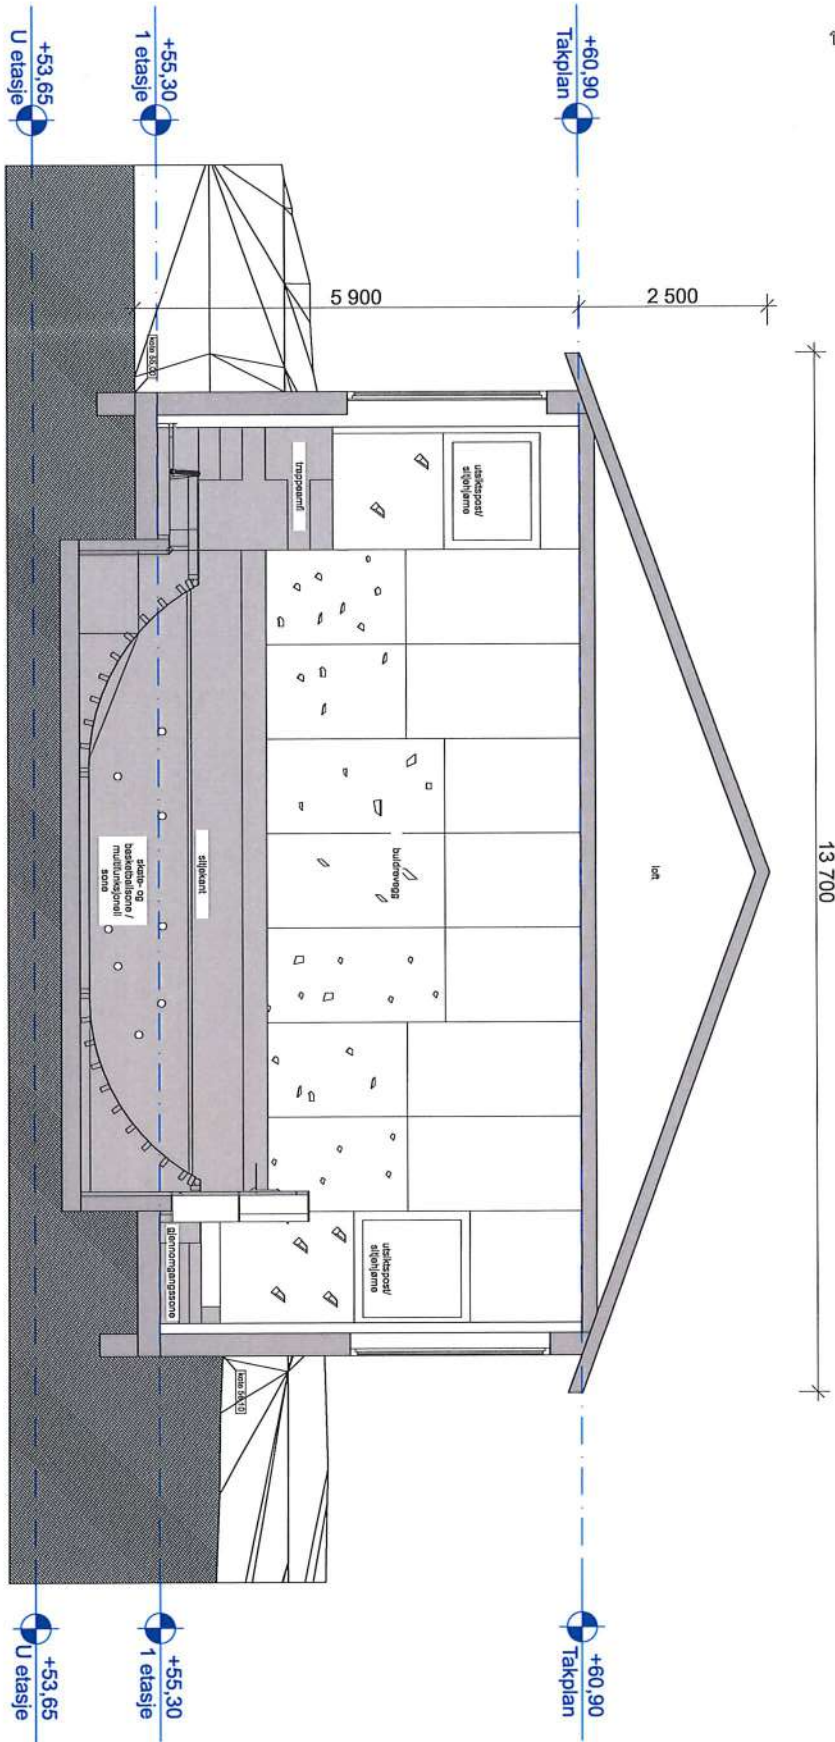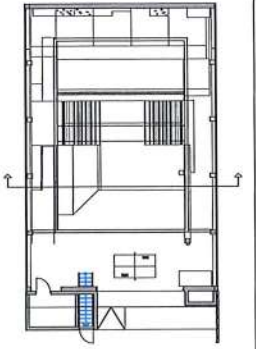


NB! Mål må kontrolleres på stedet.

FORTUNEN ARKITEKTUR AS
 ANKERSTADVEGEN 7 | 5014 BEIEN
 TORGALLEHAGEN 7 | 5014 BEIEN
 Orgnr: 966 103 663 MVA
 Telefon: 55 36 66 00
 E-post: arkitekt@fortunene.no
 Web: www.fortunene.no


Snitt A.A. - Fysisk-aktivitetshall
 Sagstad skule // Fysak
 Meland kommune

| | | | | | |
|-----------------------------------|------------------------|-----------------------------|------------------------------------|----------------------------|--|
| Tegner: RLO | Kontroll: HH | Prosjektr.: 18-04 | Målestokk: 1:100, 1:500 | Gnr./Bnr.: 24/27 | Tegningsnr.: A30-05 Snitt A.A. - Fysisk-aktivitetshall |
| Tegnet dato: 14.05.2018 | Korrigert dato: | Arkstørrelse: A4 | Adresse: Sagstadvegen 76 | Fase: Søknad | |

E2.2 av 8

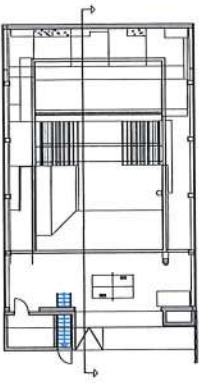

20 000

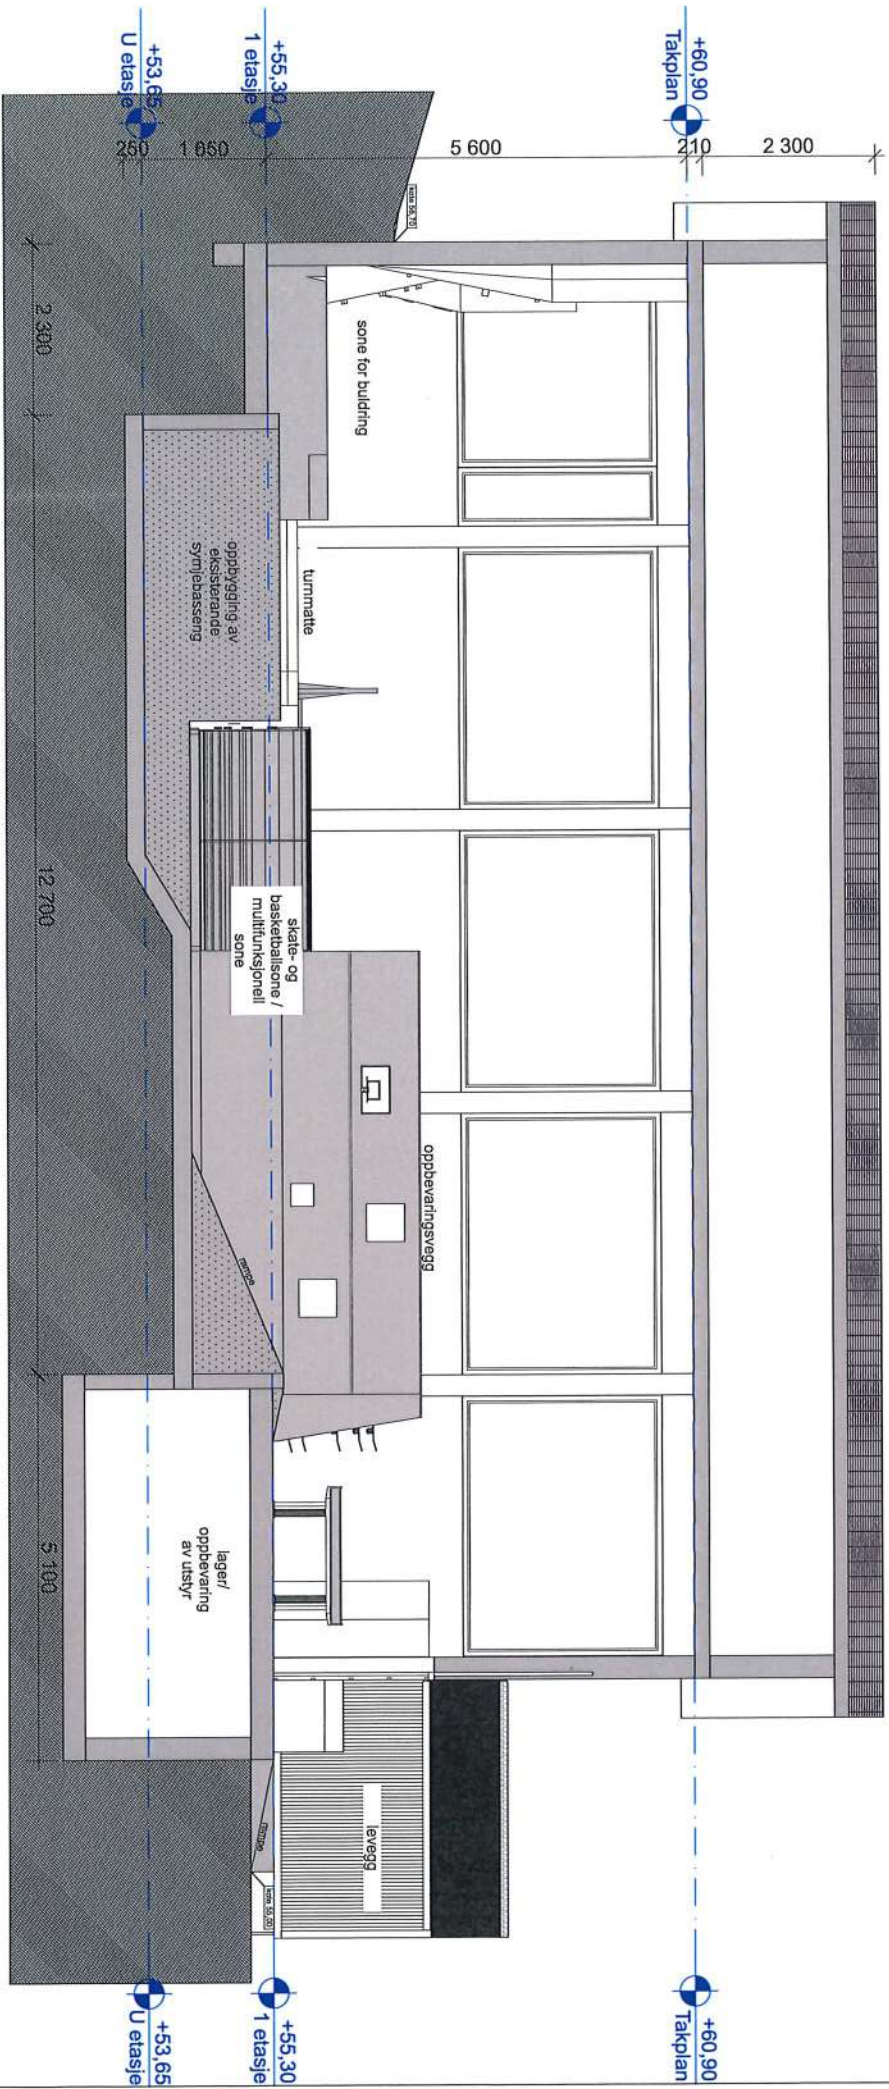


NB! Måi må kontrolleres på stedet.

FORTUNEN ARKITEKTUR AS
 ARKITEKTUR | INTERIØR & DESIGN | LANDSKAP
 Torgallmenningen 7 | 5014 Bergen
 Org.nr: 966 101 663 MVA
 Telefon: 55 36 66 00
 E-post: arkitekt@fortunen.no
 www.fortunen.no

Snitt B.B. - Fysisk-aktivitetshall
 Sagstadv skule // Fysak
 Meland kommune

| | | | | |
|-----------------------------------|------------------------|-----------------------------------|-------------------------------------|--|
| Tegner: RLO | Kontroll: HH | Målestokk: 1:100, 1:500 | Gnr./Bnr.: 24/27 | Tegningsnr.: A30-06 Snitt B.B. - Fysisk-aktivitetshall |
| Tegnet dato: 14.05.2018 | Korrigert dato: | Prosjekt nr.: 18-04 | Arkstørrelse: A4 | Fase: Søknad |
| | | | Adresse: Sagstadvengen 76 | |

E2, 3 av 8

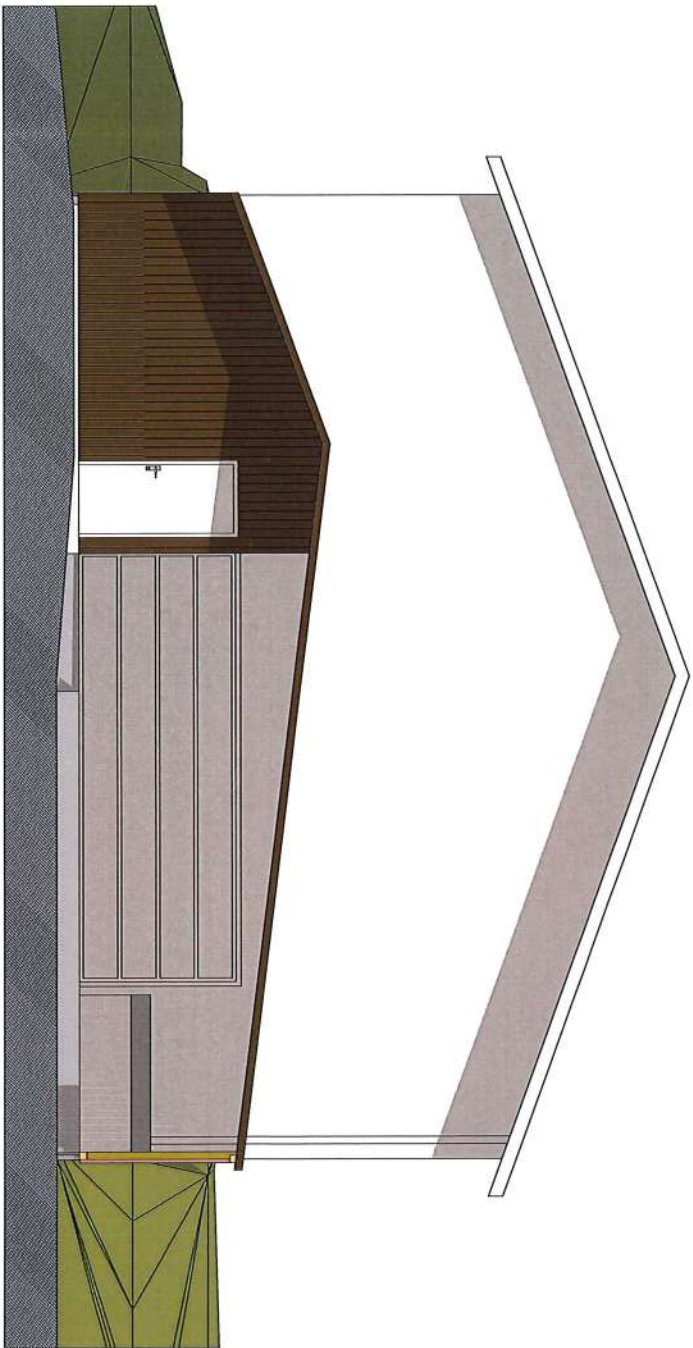

Ny fasade symjehall - Aust


NB! Mål må kontrolleres på stedet.

FORTUNEN ARKITEKTUR AS
 FORTUNEN ARKITEKTUR AS
 ARKITEKTUR | INTERIØR & DESIGN | LANDSKAP
 Forplandemøntgen 7 | 5014 Bergen
 Organ: 966 03 663 MVA
 Telefon: 53 38 66 00
 Epost: arkitektur@fortunen.no
 Web: www.fortunen.no

Ny fasade symjehall - Aust
Sagstad skule // Fysak
 Meland kommune

| | | | | |
|-----------------------------------|------------------------------|----------------------------|-------------------------------------|--|
| Tegner: RLO | Kontroll: HH | Målestokk: 1:100 | Gnr./Bnr.: 24/27 | Tegningsnr.: A40-12 Ny fasade symjehall - Aust |
| Tegnet dato: 14.05.2018 | Korrigert dato: | Arkstørrelse: A4 | Adresse: Sagstadvengen 76 | Fase: Søknad |
| | Prosjektnr.: 18-04 | | | |

E2, 4 av 8

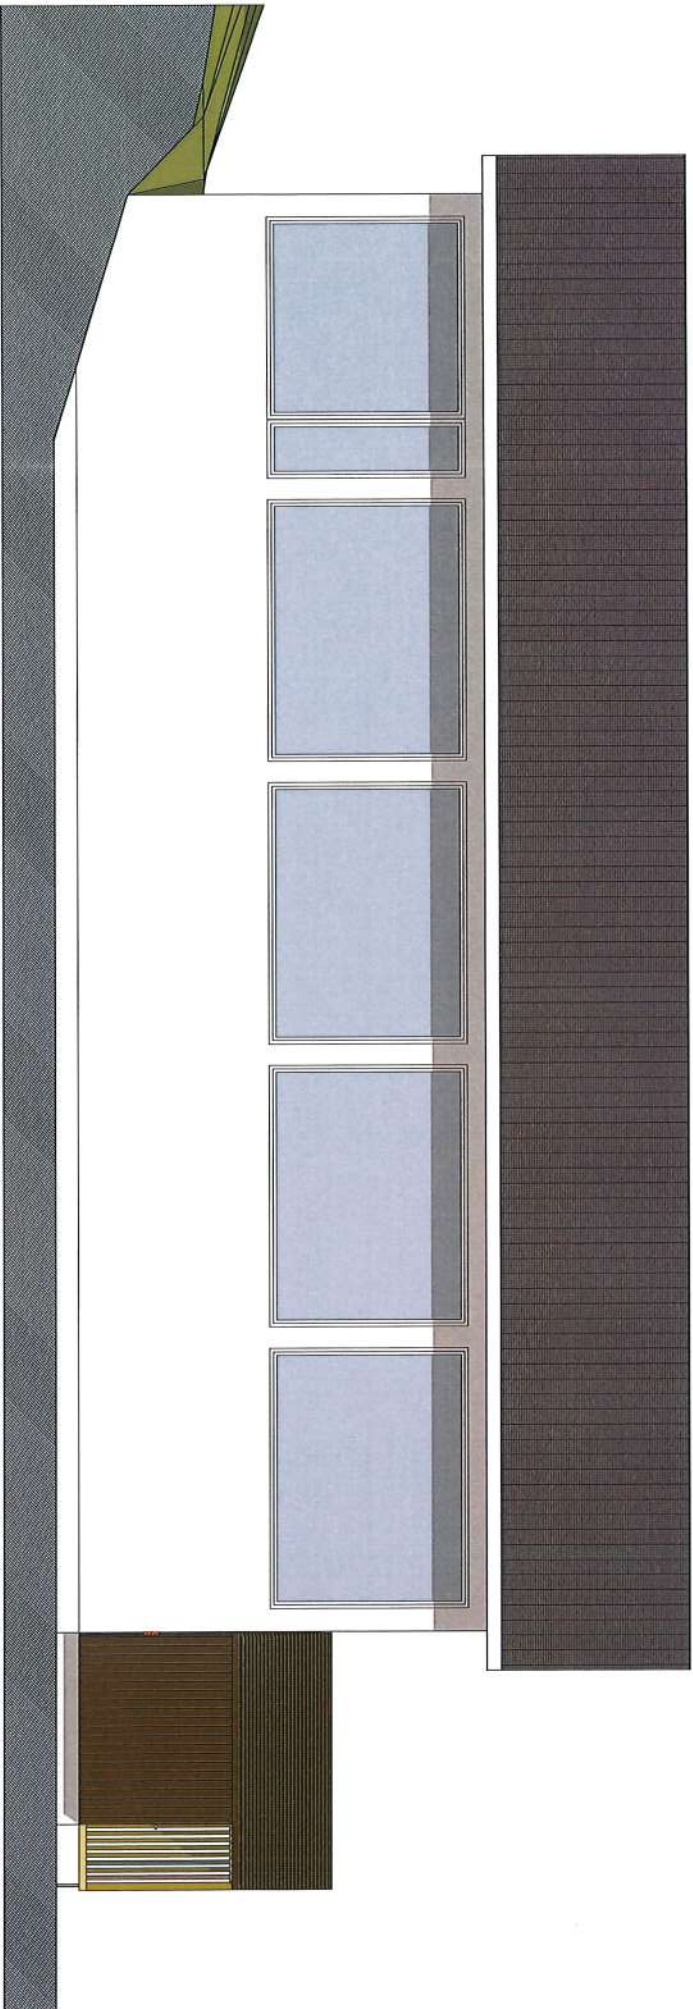

Ny fasade sylviehall - Sør


NBi Mål må kontrolleres på stedet.

FORTUNEN ARKITEKTUR AS
 ARKITEKTUR | INTERIØR & DESIGN | LANDSOPP
 Torgallmenningen 7 | 5014 Bergen
 Org.nr. 966 103 663 MVA
 Telefon 55 36 66 00
 Epost arkitekt@fortunen.no
 Web www.fortunen.no

Ny fasade sylviehall - Sør
Sagstad skule // Fysak
 Meland kommune

| | | | | | |
|-----------------------------------|------------------------|------------------------------|----------------------------|------------------------------------|--|
| Tegner: RLO | Kontroll: HH | | Målestokk: 1:100 | Gnr./Bnr.: 24/27 | Tegningsnr.: A40-13 Ny fasade sylviehall - Sør |
| Tegnet dato: 14.05.2018 | Korrigert dato: | Prosjektnr.: 18-04 | Arkstørrelse: A4 | Adresse: Sagstadvegen 76 | Fase: Søknad |

E2, 5 20 8

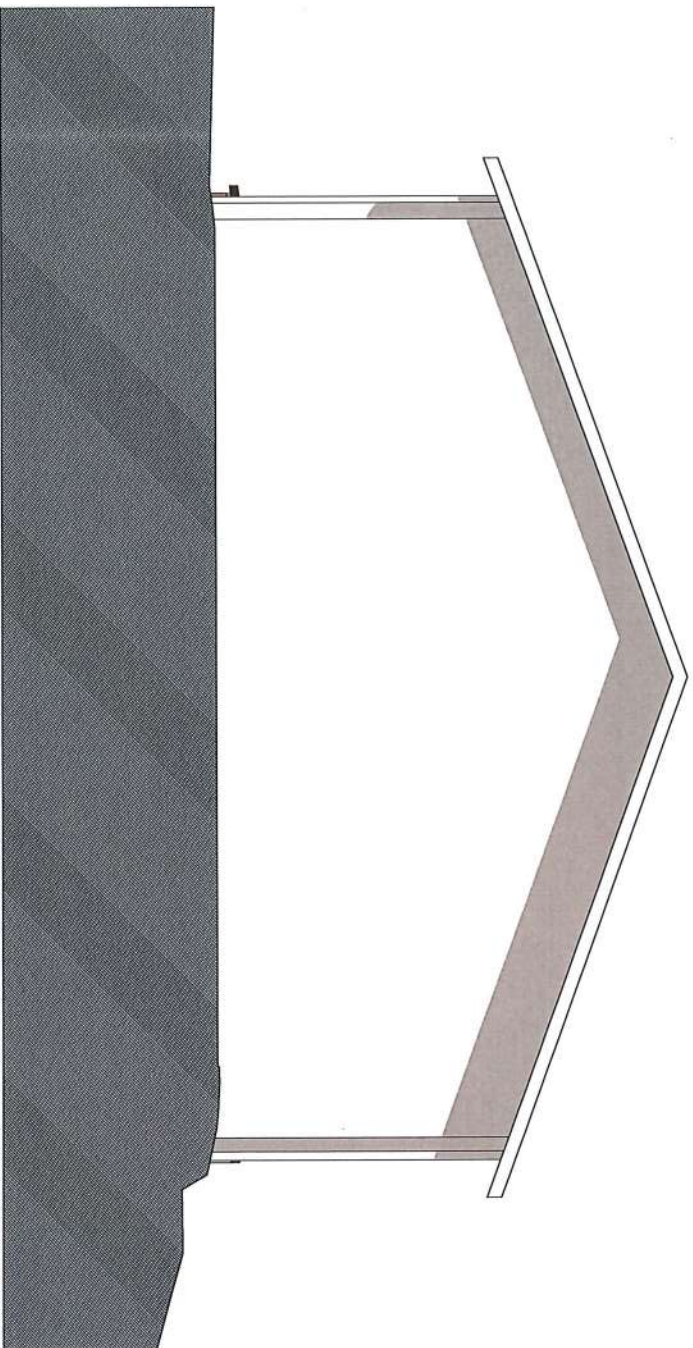


Ny fasade symjehall - Vest

NB! Mål må kontrolleres på stedet.

| | | | | | | | | |
|---|---|------------------------|------------------------------------|--|--------------------------------------|------------------------------------|------------------------------------|--|
|  <p>FORTUNEN ARKITEKTUR AS ARKITEKTUR INTERIØR & DESIGN LANDSKAP</p> <p>Torgallmenningen 7 5014 Beigen Organ: 966 103 663 MVA Telefon: 55 34 66 00 Epost: arkitektur@fortunen.no Web: www.fortunen.no</p> | <p>Ny fasade symjehall - Vest Sagstad skule // Fysak Meland kommune</p> | | <p>Tegner: RLO</p> | <p>Kontroll: HH</p> | <p>Prosjektnr.: 18-04</p> | <p>Målestokk: 1:100</p> | <p>Gnr./Bnr.: 24/27</p> | <p>Tegningsnr.: A40-14 Ny fasade symjehall - Vest</p> |
| | <p>Tegnet dato: 14.05.2018</p> | <p>Korrigert dato:</p> | <p>Arkstørrelse: A4</p> | <p>Adresse: Sagstadvegen 76</p> | <p>Fase: Søknad</p> | | | |

8 m 2 8

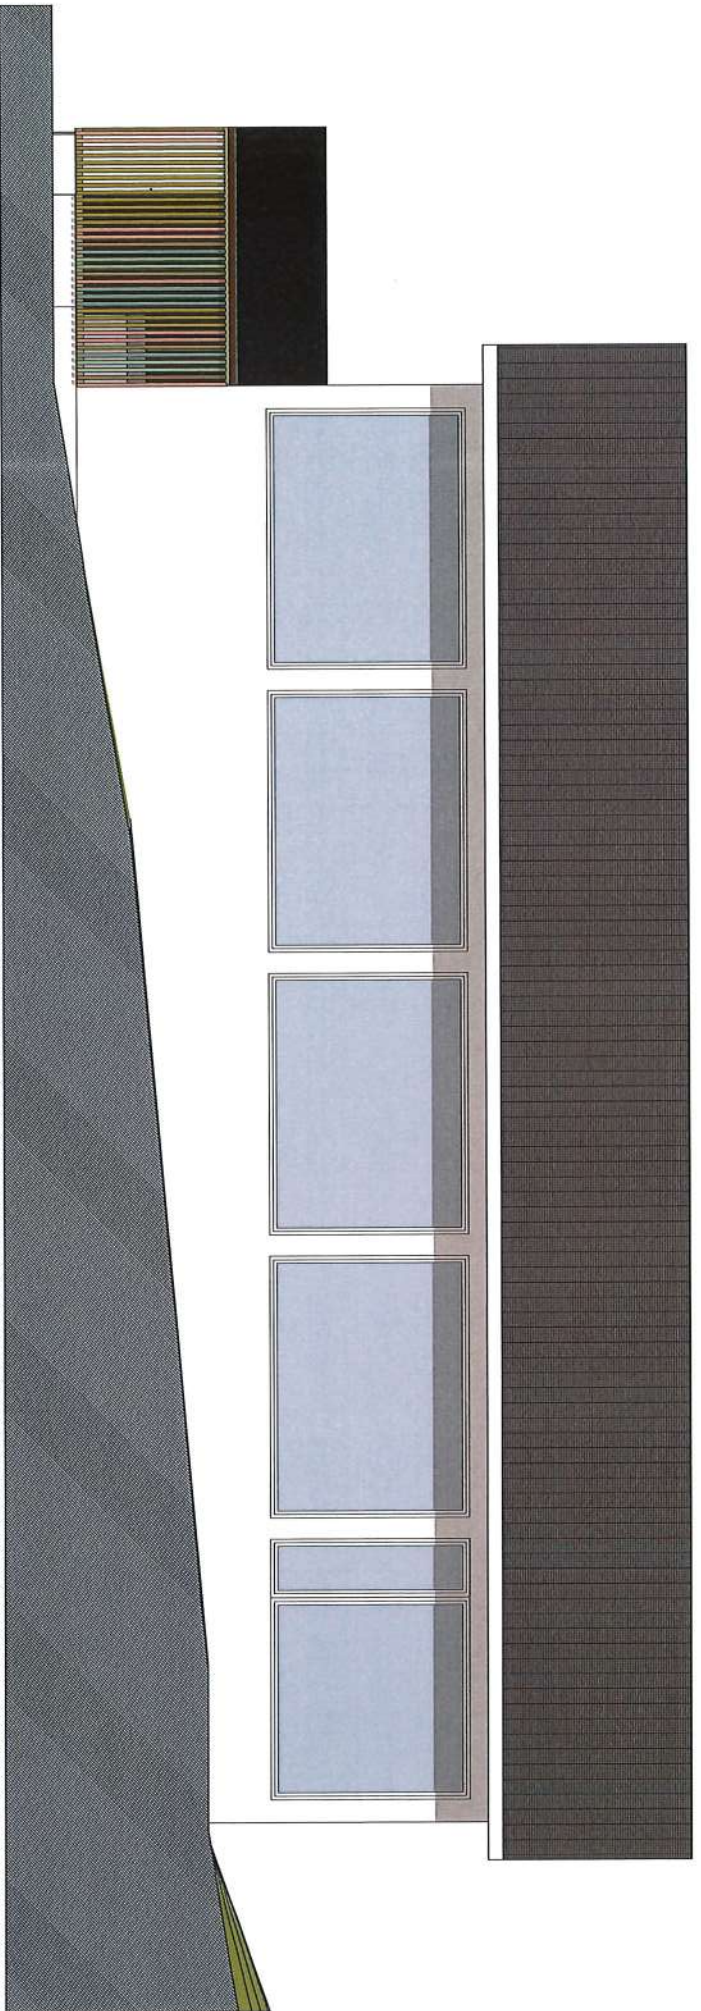


Ny fasade sยมiehall - Nord

NBI Mål må kontrolleres på stedet.

| | | | | | | | | |
|--|---|------------------------|------------------------------------|---|--------------------------------------|------------------------------------|------------------------------------|--|
|  <p>FORTUNEN ARKITEKTUR AS ANNIKTUR INTERIØR & DESIGN LANDSKAP</p> <p>Torgallmenningen 7 5014 Bergen Org.nr: 966 103 663 MVA Telefon: 55 36 66 00 E-post: arkitekt@fortuneno.no Web: www.fortuneno.no</p> | <p>Ny fasade sยมiehall - Nord Sagstad skule // Fysak Meland kommune</p> | | <p>Tegner: RLO</p> | <p>Kontroll: HH</p> | <p>Prosjektnr.: 18-04</p> | <p>Målestokk: 1:100</p> | <p>Gnr./Bnr.: 24/27</p> | <p>Tegningsnr.: A40-15 Ny fasade sยมiehall - Nord</p> |
| | <p>Tegnet dato: 14.05.2018</p> | <p>Korrigert dato:</p> | <p>Arkstørrelse: A4</p> | <p>Adresse: Sagstadvengen 76</p> | <p>Fase: Søknad</p> | | | |

E2, 7 av 8

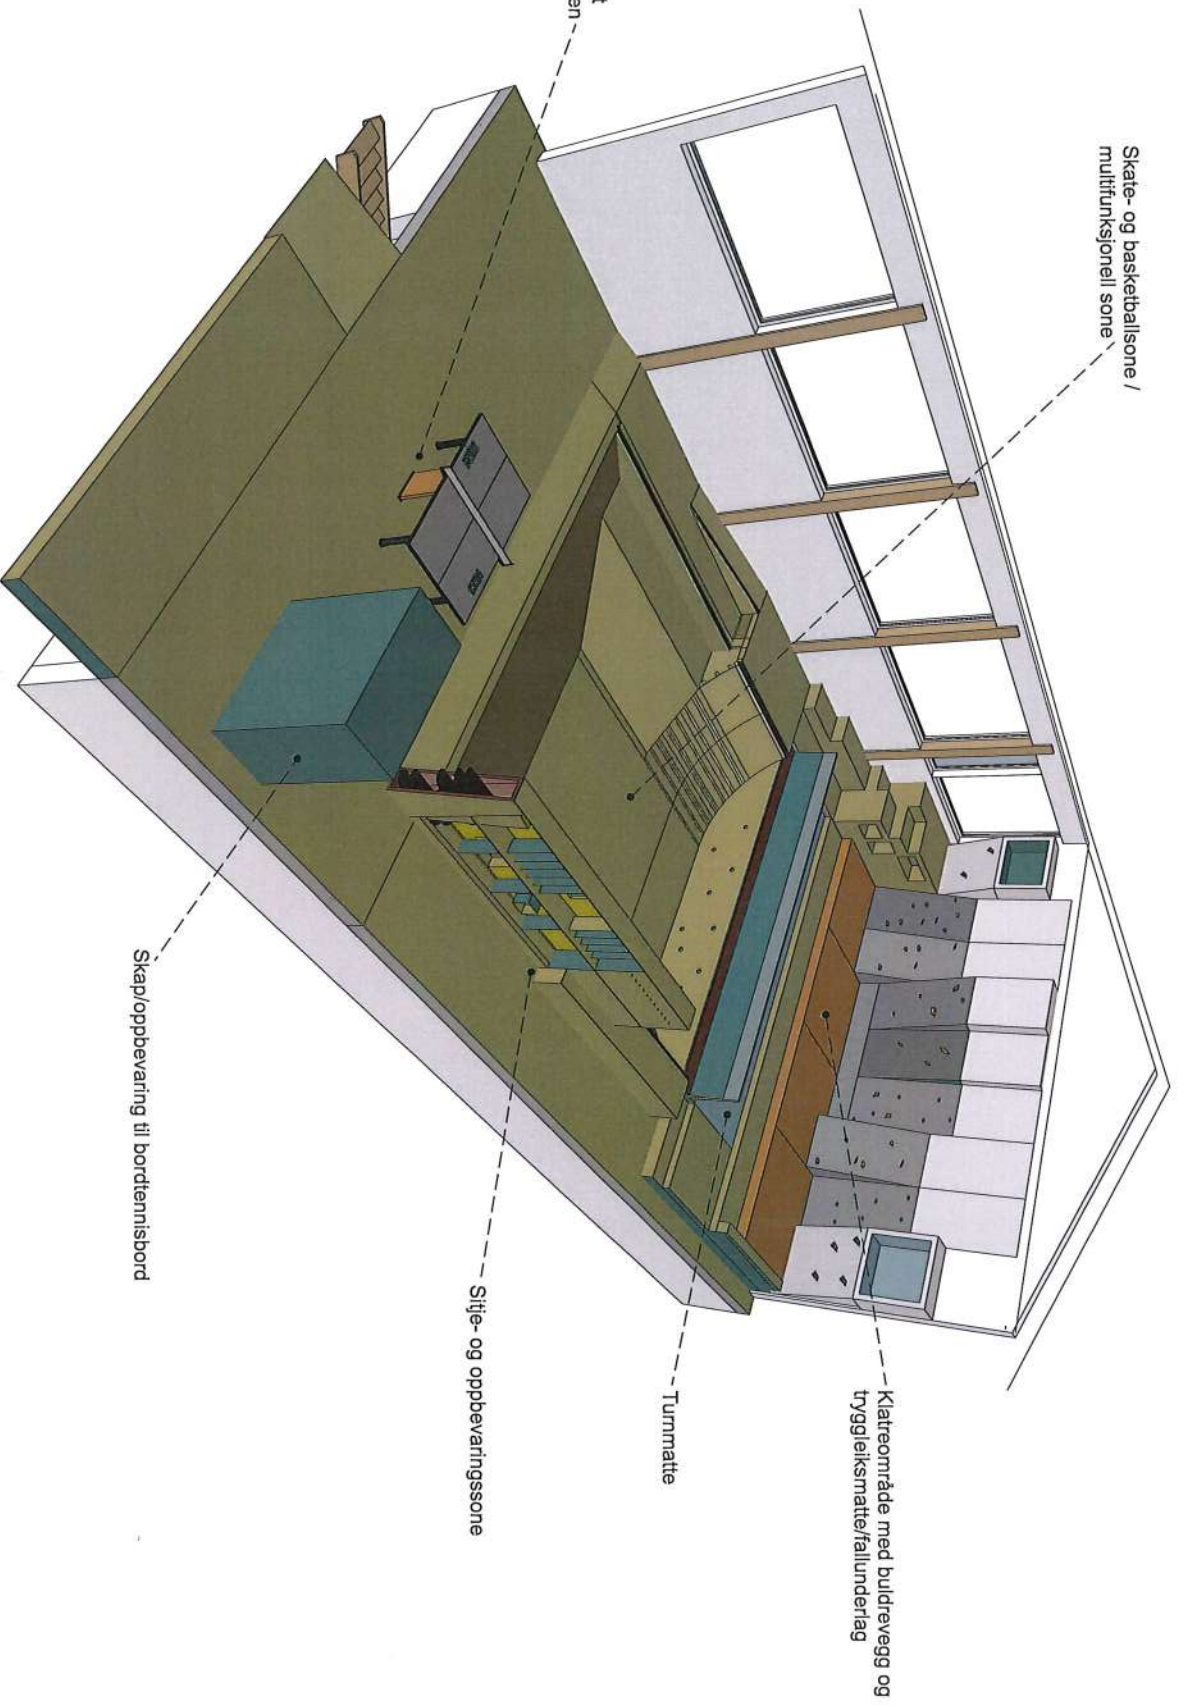

NB! Mål må kontrolleres på site

FORTUNEN ARKITEKTUR AS
 ARKITEKTUR | INTERIØR & DESIGN | LANDSKAP
 Torshyllenevegen 7 | 5014 Bergen
 Orgnr: 966 103 663 MVA
 Telefon: 55 36 66 00
 E-post: arkitekt@fortunen.no
 Web: www.fortunen.no

Fysisk-aktivitetshall - 3D-view
Sagstad skule // Fysak
 Meland kommune

| | | | | |
|-----------------------------------|------------------------|----------------------------|------------------------------------|---|
| Tegner: JSS | Kontroll: HH | Målestokk: | Gnr./Bnr.: 24/27 | Tegningsnr.: A40-17 Fysisk-aktivitetshall - 3D-view |
| Tegnet dato: 14.05.2018 | Korrigert dato: | Arkestrøelse: A4 | Adresse: Sagstadvegen 76 | Fase: Søknad |
| Prosjektnr.: 18-04 | | | | |

E2, 8 av 8