



NB! Mål må kontrolleres på stedet.

FORTUNEN ARKITEKTUR AS
 ARKITERULI | INTERIØR & UTSIDE | LANDSKAP
 Torshallenvegen 7 | 5014 Beigen
 Orgnr: 966 103 663 MVA
 Telefon: 55 36 66 00
 E-post: arkitekt@fortunen.no
 Web: www.fortunen.no

Sykkelskur A
 Sagstad skule // Fysak
 Meland kommune

Tegner: RLO	Kontroll: HH	Målestokk: 1:50, 1:200	Gnr./Bnr.: 24/27	Tegningsnr.: A20-02 Sykkelskur A
Tegnet dato: 14.05.2018	Korrigert dato: 18-04	Arkstørrelse: A4	Adresse: Sagstadvegen 76	Fase: Søknad
Prosjekt nr.: 18-04				

E4.1 av 13

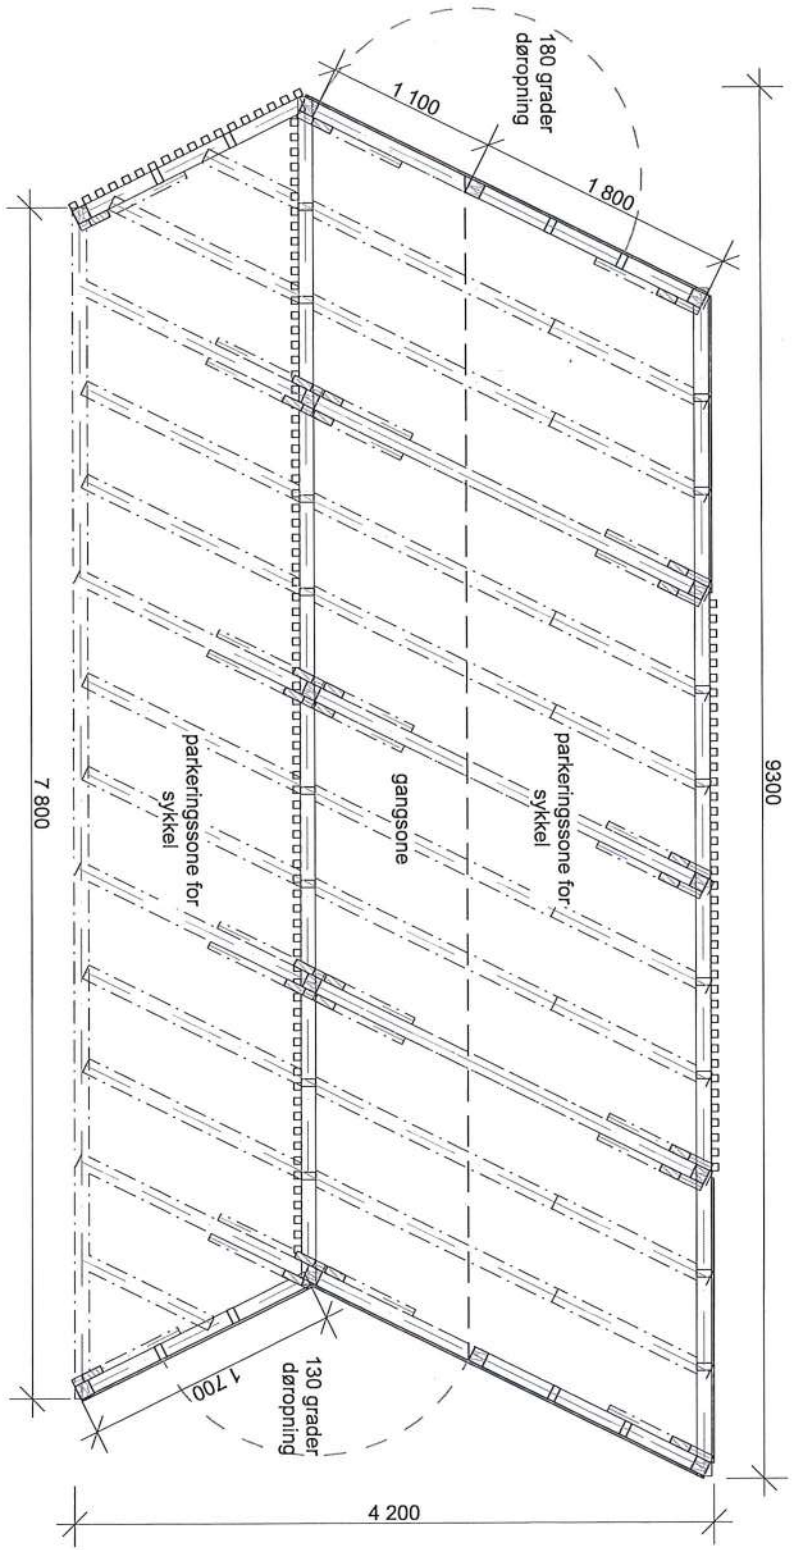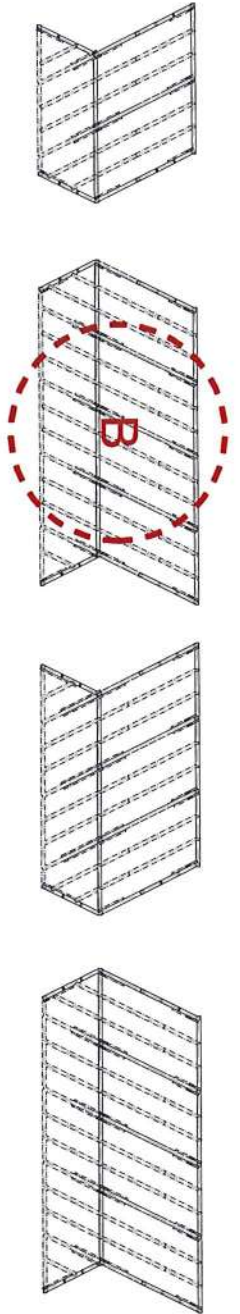



NB! Mål må kontrolleres på stedet.

FORTUNEN ARKITEKTUR AS
 ARKITEKTUR | INTERIØR & DESIGN | LANDSKAPE
 Torgallmenningen 7 | 3014 Beigen
 Org.nr: 966 103 663 MVA
 Telefon: 55 36 66 00
 E-post: arkitekt@fortunen.no
 Web: www.fortunen.no

Sykkelskur B
 Sagstad skule // Fysak
 Meland kommune

Tegner: RLO	Kontroll: HH	Målestokk: 1:50, 1:200	Gnr./Bnr.: 24/27	Tegningsnr.: A20-03 Sykkelskur B
Tegnet dato: 14.05.2018	Korrigert dato:	Prosjekt nr.: 18-04	Arkistarvise: A4	Adresse: Sagstadvegen 76
				Fase: Søknad

E4, 2 av 13

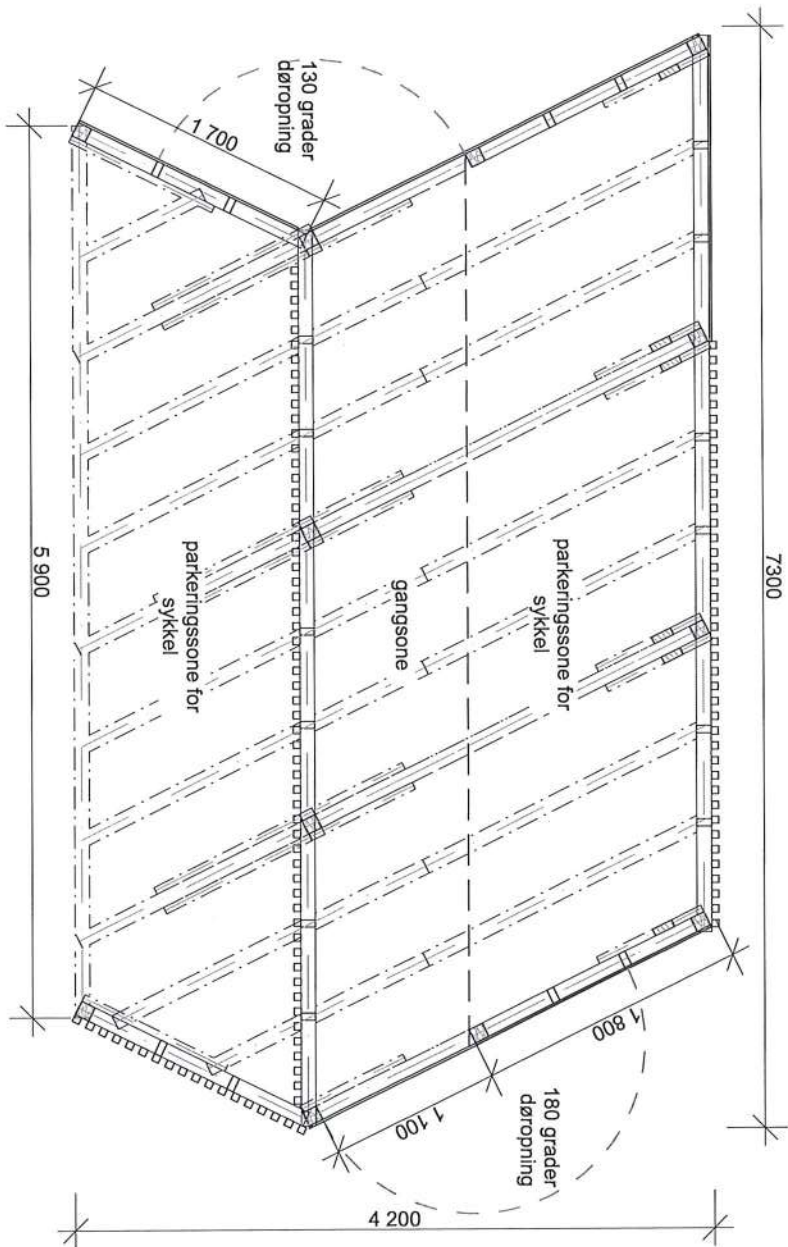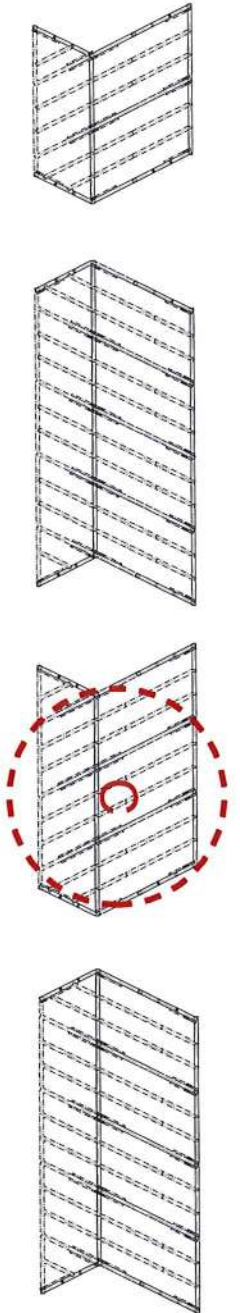

NB! Mål må kontrolleres på stedet.

FORTUNEN
ARKITEKTUR



FORTUNEN ARKITEKTUR AS
 ARKITEKTUR | INTERIØR & DESIGN | LANDSKEP

Torgallenevingen 7 | 5014 Bergen
 Org.nr. 966 103 663 MVA
 Telefon 55 36 66 00
 E-post arkitekt@fortunen.no
 Web www.fortunen.no

Sykkelskur C
 Sagstad skule // Fysak
 Meland kommune

Tegner: RLO	Kontroll: HH	Målestokk: 1:50, 1:200	Gnr./Bnr.: 24/27	Tegningsnr.: A20-04 Sykkelskur C
Tegnet dato: 14.05.2018	Korrigert dato:	Prosjekt nr.: 18-04	Adresse: Sagstadvegen 76	Fase: Søknad
		Arkstarrelse: A4		

E4, 3 av 13

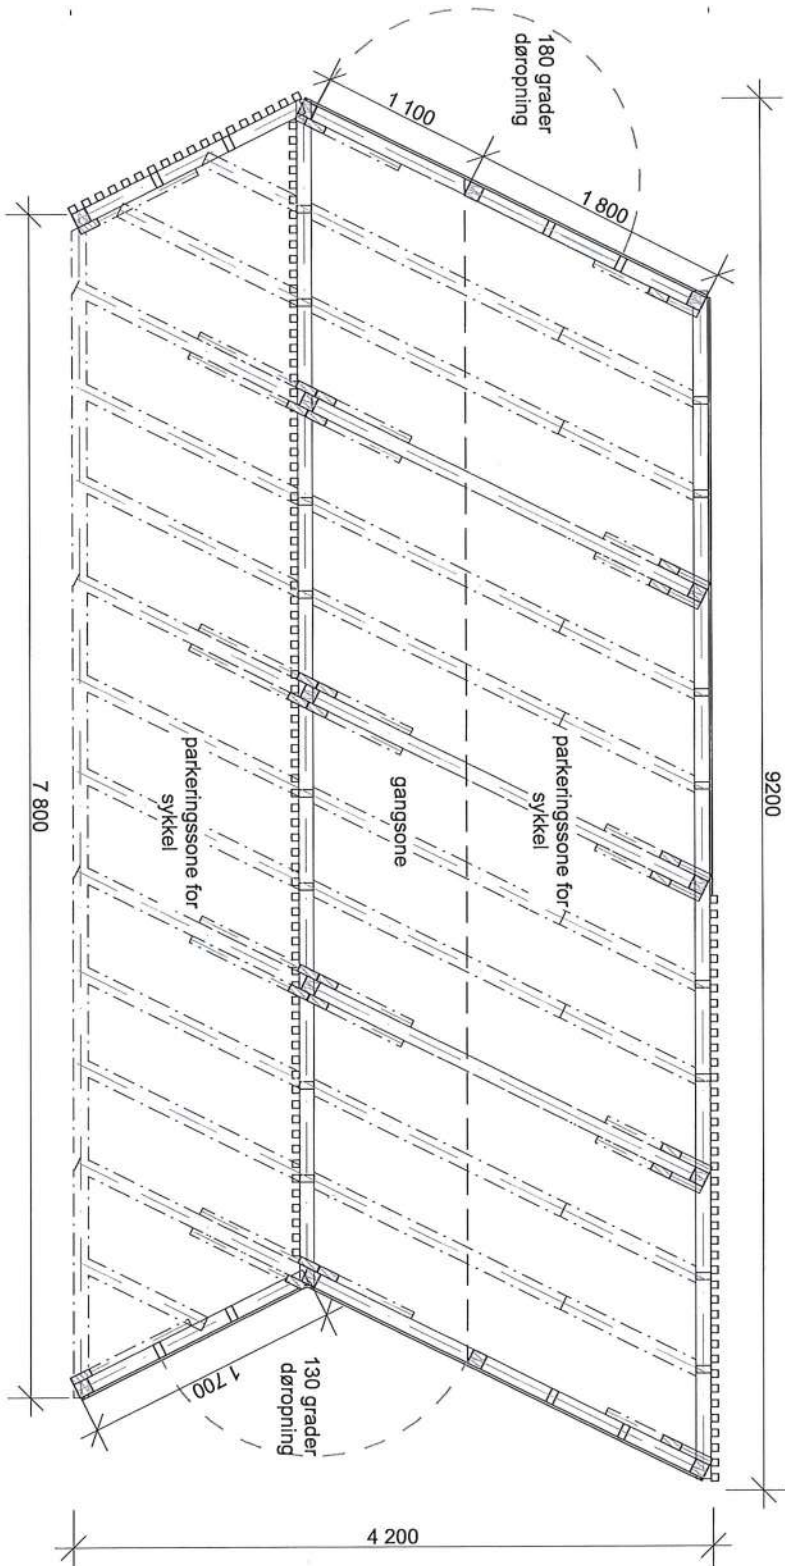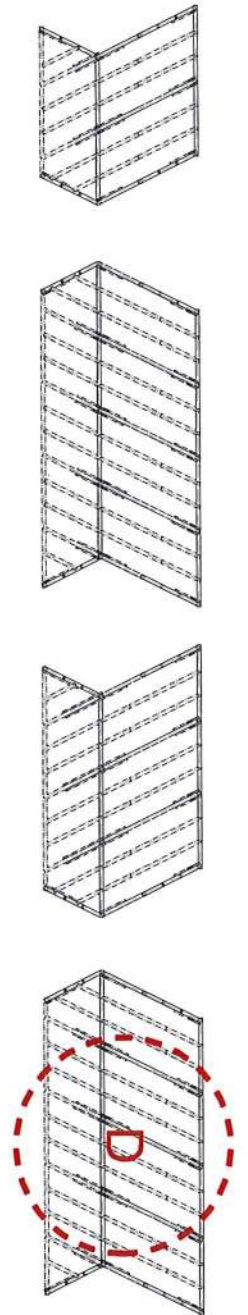



NB! Mål må kontrolleres på stedet.

FORTUNEN
ARKITEKTUR AS
 ARKITEKTUR | INTERIØR & DESIGN | LANDSKAPE
 Torgallenevegen 7 | 5014 Bergen
 Org.nr. 966 103 663 MVA
 Telefon 55 36 66 00
 Epost arkitektur@fortunen.no
 Web www.fortunen.no



Sykkelskur D		Tegner: RLO		Målestokk: 1:50, 1:200		Gnr./Bnr.: 24/27		Tegningsnr.: A20-05 Sykkelskur D	
Sagstad skule // Fysak		Kontroll: HH		Ankstørrelse: A4		Adresse: Sagstadvegen 76		Fase: Søknad	
Meland kommune		Tegnet dato: 14.05.2018		Prosjektnr.: 18-04					
		Korrigert dato:							

E4, 4 av 13

GRIND A

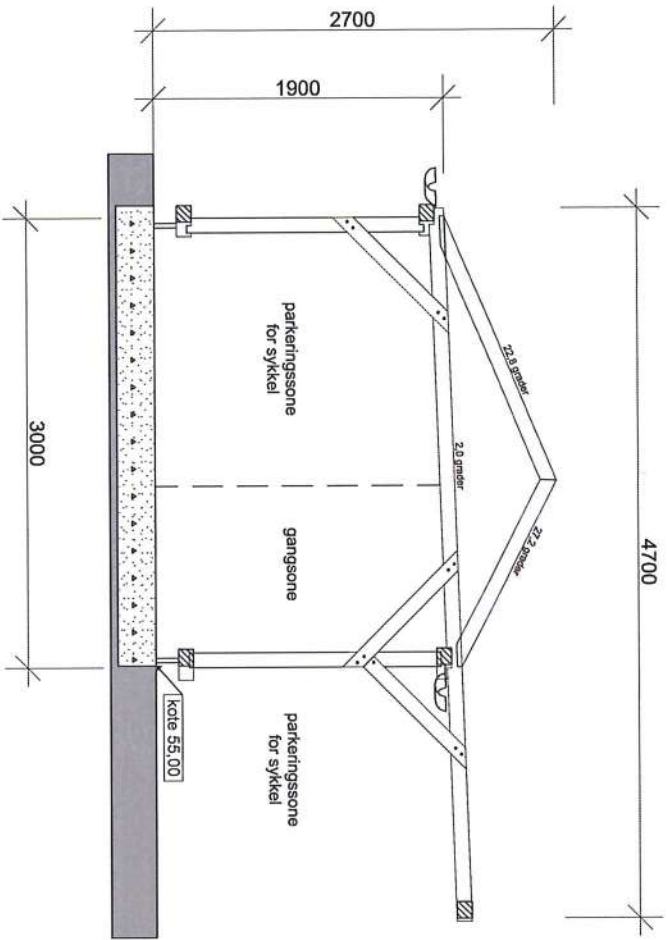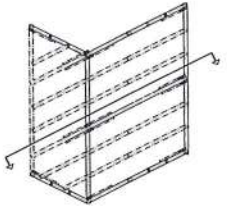

GRIND B

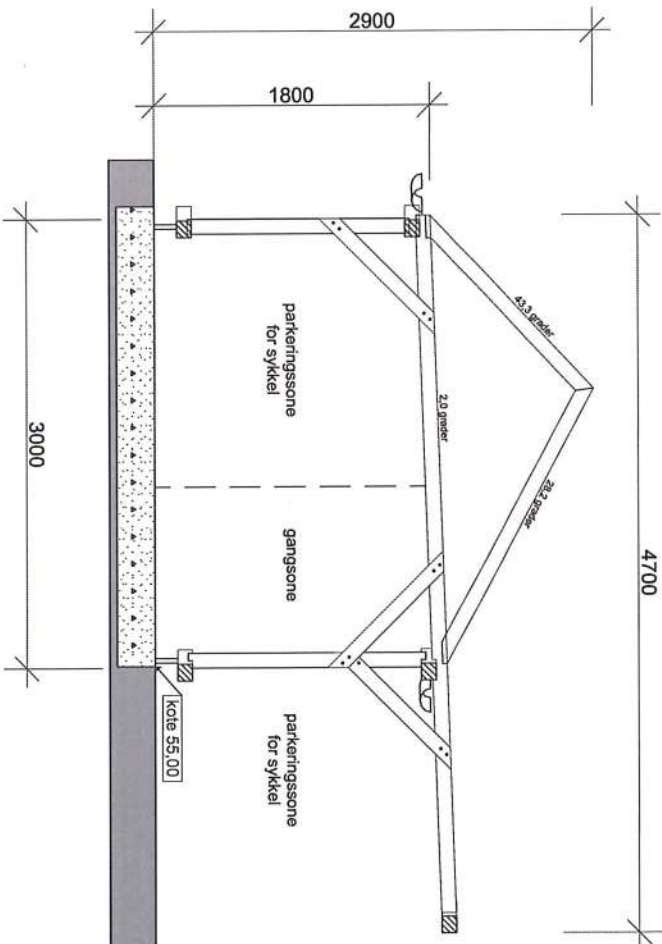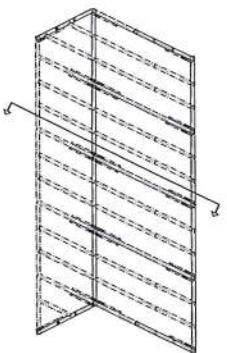

NBi Mål må kontrolleres på stedet.



FORTUNEN ARKITEKTUR AS
 ARKITEKTUR | INTERIØR & DESIGN | LANDSKAP
 Torgallmenningen 7 | 5014 Beigen
 Org.nr: 966 103 663 MVA
 Telefon: 55 36 66 00
 Epost: arkitekt@fortunen.no
 Web: www.fortunen.no

Snitt sykkelstusur A og B
Sagstad skule // Fysak
 Meland kommune



Tegner: RLO	Kontroll: HH	Målestokk: 1:50, 1:200	Gnr./Bnr.: 24/27	Tegningsnr.: A30-01 Snitt sykkelstusur A og B
Tegnet dato: 14.05.2018	Korrigert dato: 18-04	Arkstørrelse: A4	Adresse: Sagstadvegen 76	Fase: Søknad

E4, 5 av 13

GRIND C

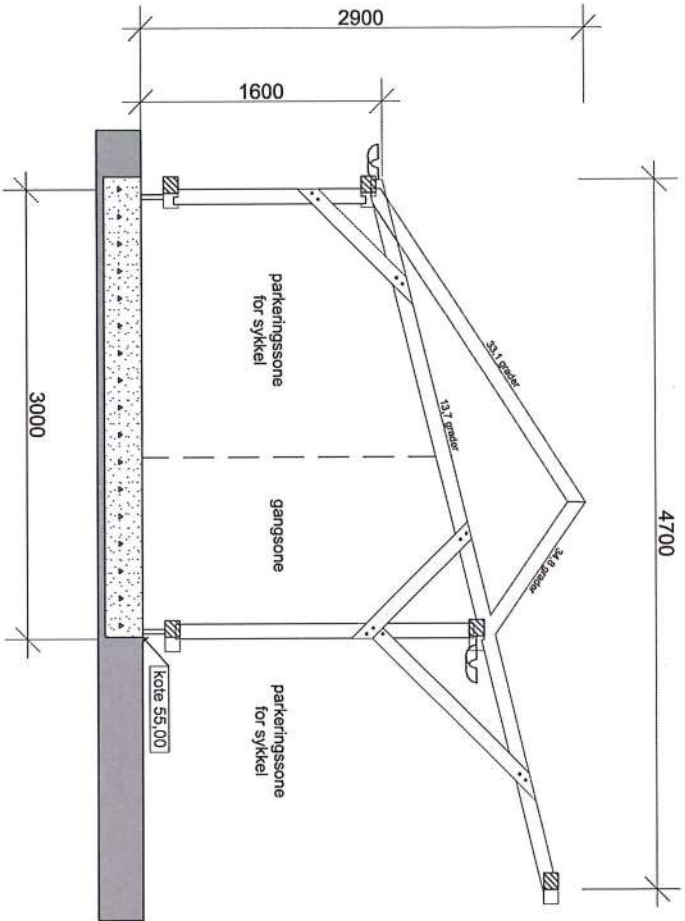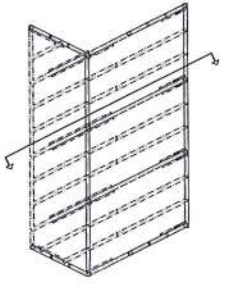

GRIND D

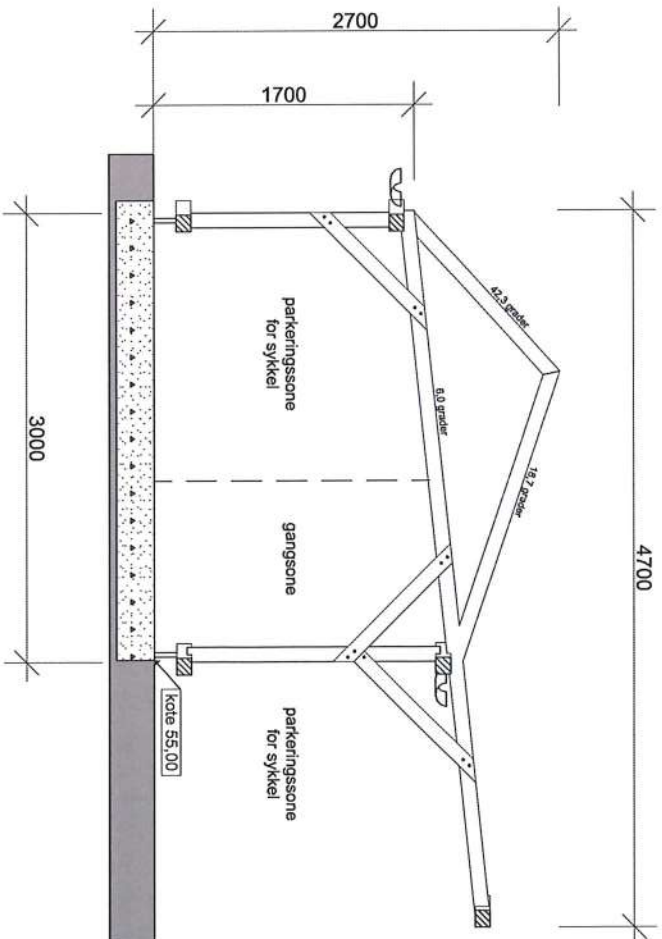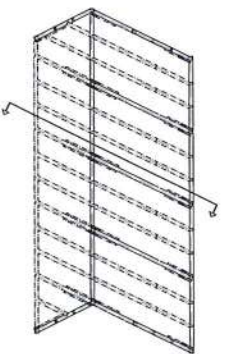


NBI Mål må kontrolleres på stedet.




FORTUNEN ARKITEKTUR AS
 ARKITEKTUR | INTERIØR & DESIGN | LANDSKAP
 Torshovveien 7 | 3014 Beigen
 Orgnr: 966 103 663 MVA
 Telefon: 55 36 66 00
 Epost: arkitektur@fortunen.no
 Web: www.fortunen.no

Snitt sykkelstur C og D Sagstad skule // Fysak Meland kommune


Tegner: RLO	Kontroll: HH	Målestokk: 1:50, 1:200	Gnr./Bnr.: 24/27	Tegningsnr.: A30-02 Snitt sykkelstur C og D
Tegnet dato: 14.05.2018	Korrigert dato:	Arkstørrelse: A4	Adresse: Sagstadvegen 76	Fase: Søknad
	Prosjektr.:			
	18-04			

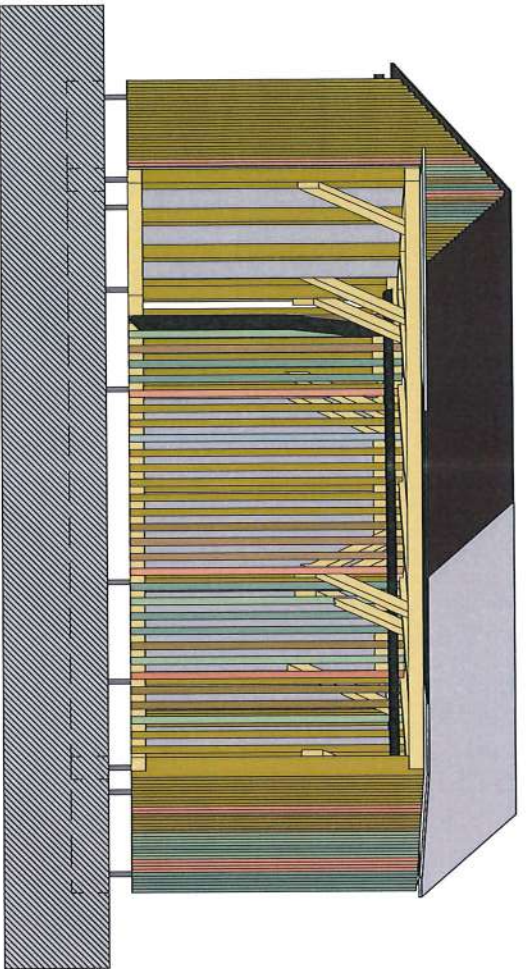


Grind A - Fasade nord

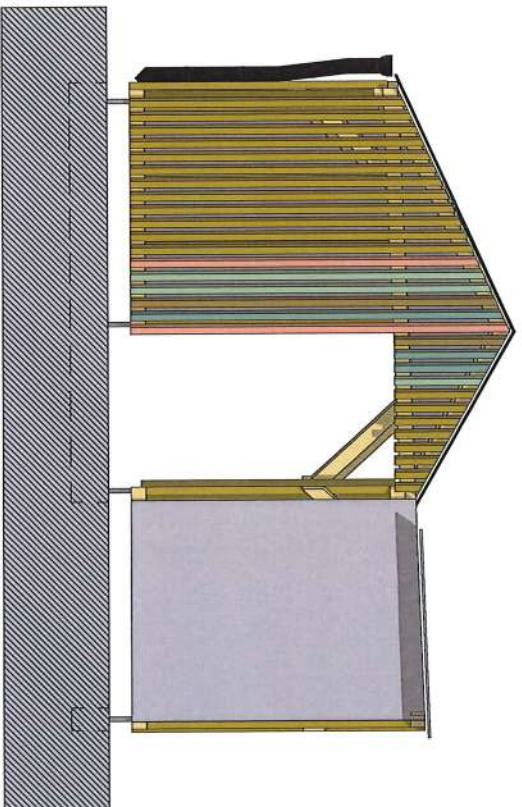

Grind A - Fasade aust

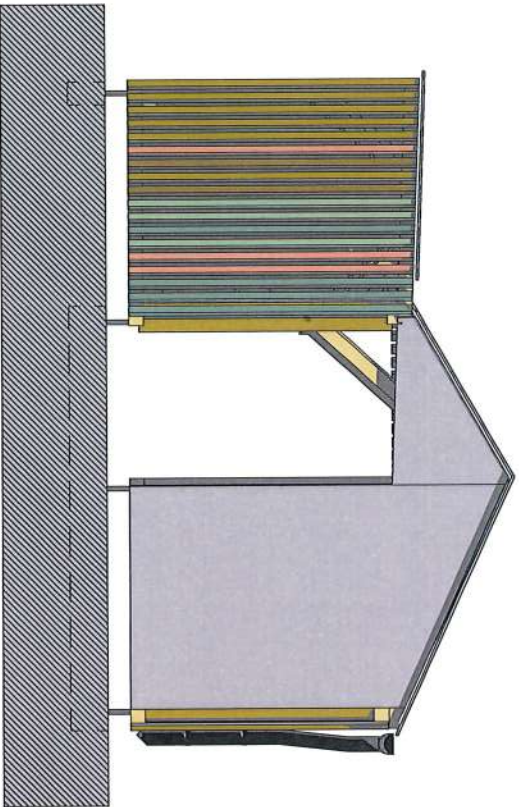

Grind A - Fasade vest

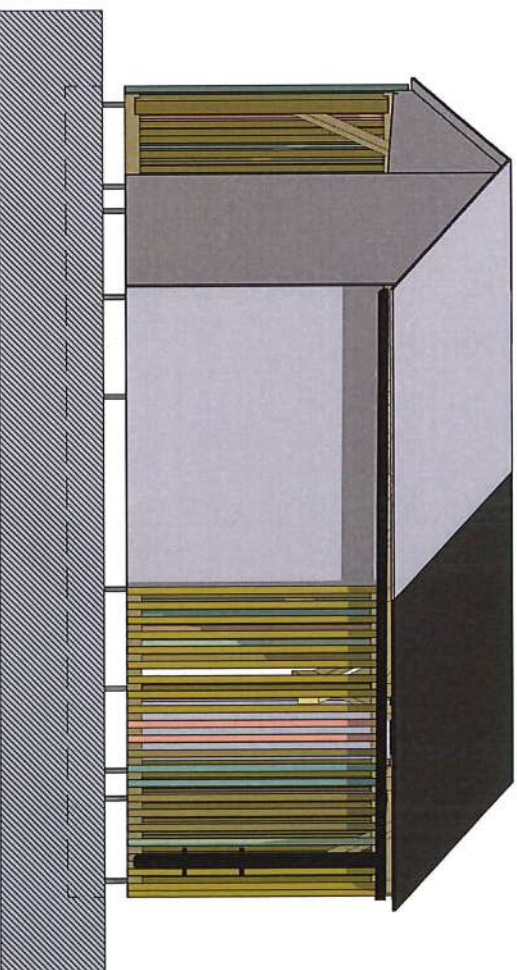


Grind A - Fasade sør

NB! Mål må kontrolleres på stedet.


FORTUNEN ARKITEKTUR AS
 Torgallmenningen 7 | 5014 Bergen
 ARKITEKTUR | INTERIØR & DESIGN | LANDSKAPE
 Onger 966 103 663 MVA
 Telefon 55 36 66 00
 E-post arkitekt@fortunen.no
 WEB www.fortunen.no

Fasader - Grind A
Sagstad skule // Fysak
 Meland kommune

Tegner: RLO	Kontroll HH	Målestokk: 1:50	Gnr/Bnr.: 24/27	Tegningsnr.: A40-02 Fasader - Grind A
Tegnet dato: 14.05.2018	Korrigert dato: 18-04	Prosjekt nr.: A4	Adresse: Sagstadvegen 76	Fase: Søknad

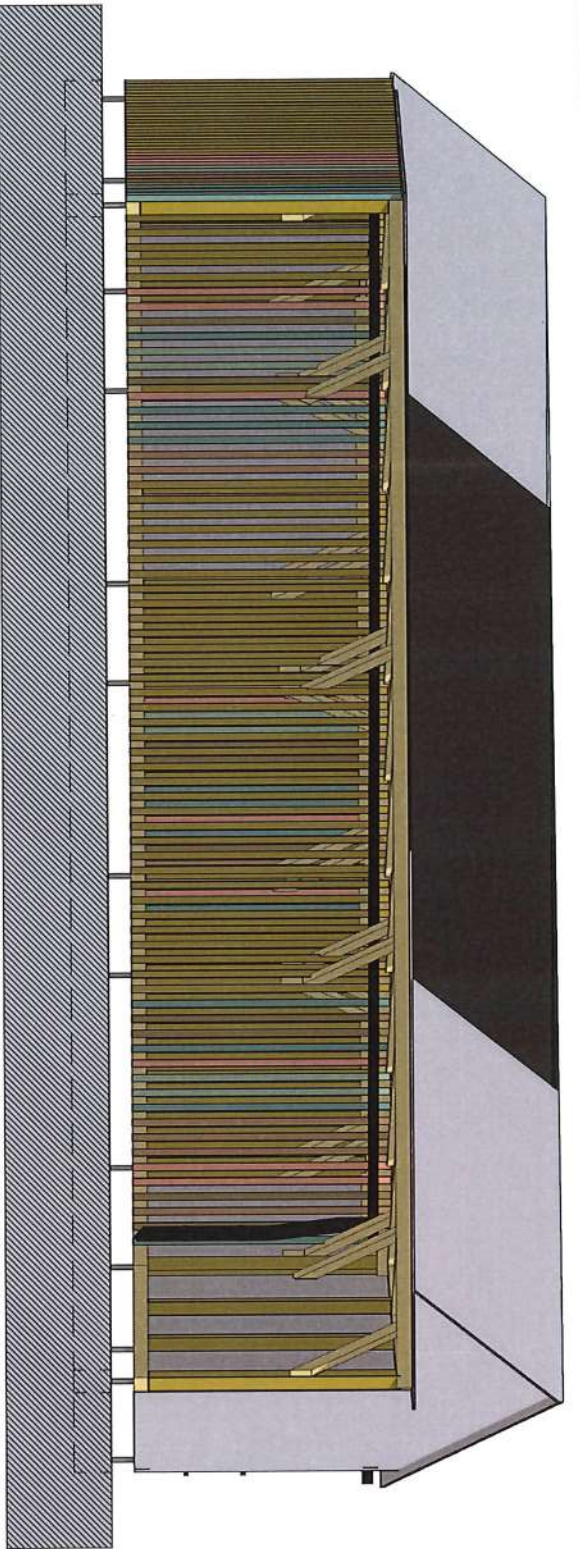

Grind B - Fasade nord

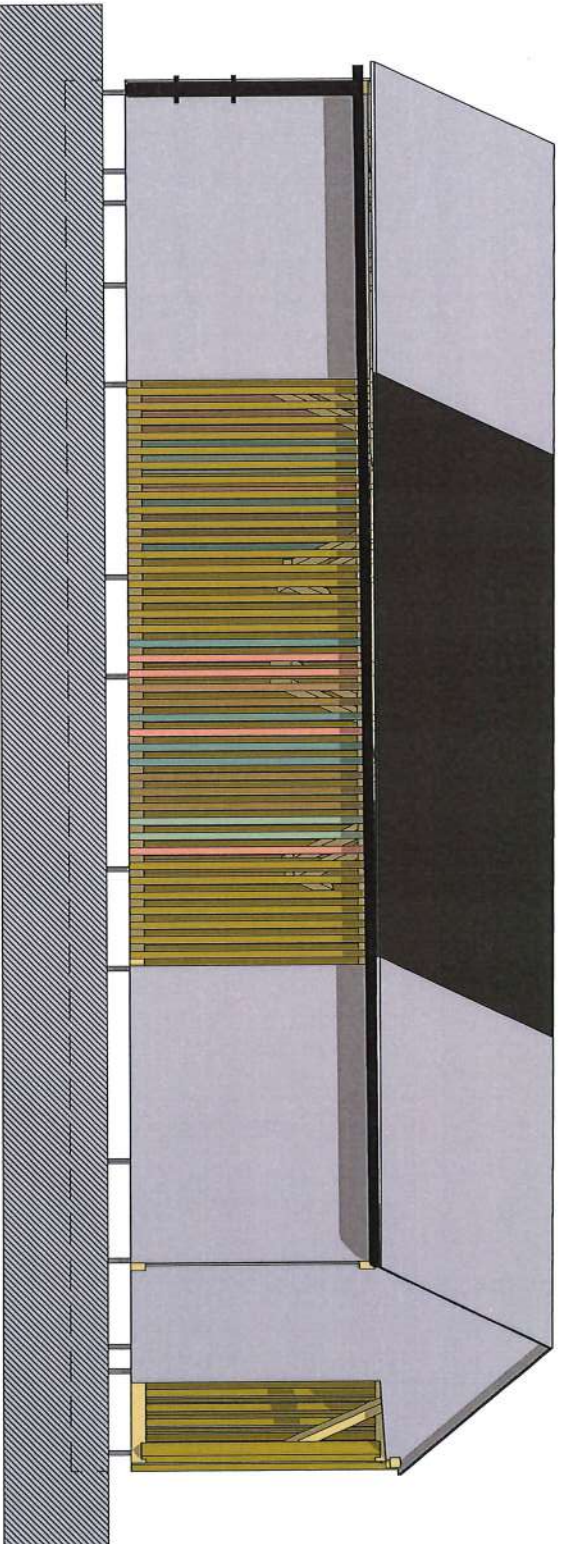

Grind B - Fasade sør


NBI Mål må kontrolleres på stedet.

FORTUNEN ARKITEKTUR AS
 ARKITEKTUR | INTERIØR & DESIGN | LANDSKEP
 Torshovveien 7 | 5014 Bergen
 Org.nr. 966 103 663 MVA
 Telefon 55 36 66 00
 E-post arkitekt@fortunen.no
 www.fortunen.no


Fasader - Grind B_1
Sagstad skule // Fysak
 Meland kommune

Tegner: RLO	Kontroll HH	Prosjekt nr.: 18-04	Målestokk: 1:50	Grnr./Bnr.: 24/27	Tegningsnr.: A40-03 Fasader - Grind B_1
Tegnet dato: 14.05.2018	Korrigert dato:	Arkstørrelse: A4	Adresse: Sagstadvegen 76	Fase: Søknad	

E4, 8 av 13

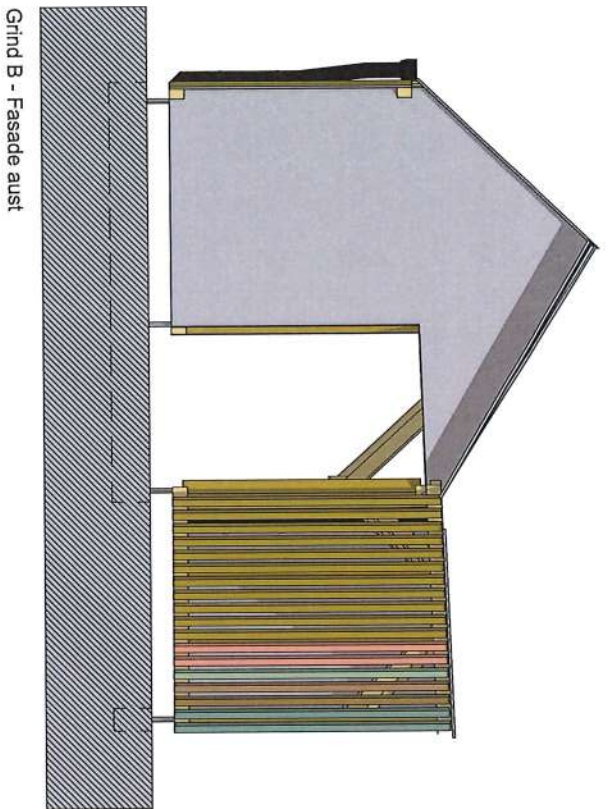

Grind B - Fasade aust

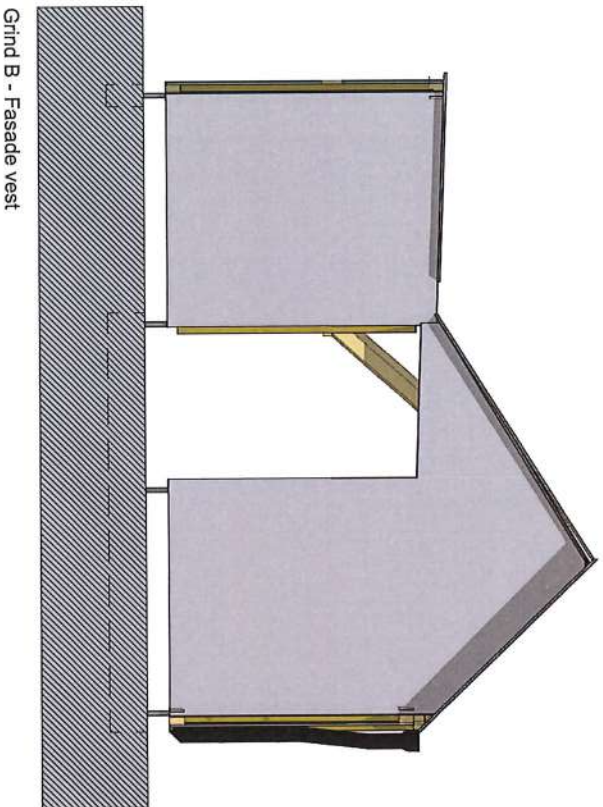

Grind B - Fasade vest


NB! Mål må kontrolleres på stedet.

FORTUNEN ARKITEKTUR AS
 ARKITEKTUR | INTERIØR & DESIGN | LANDSKEP
 Torgalleneveien 7 | 5014 Bergen
 Orgnr: 966 103 663 MVA
 Telefon: 55 36 66 00
 E-post: arkitektur@fortunena.no
 Web: www.fortunena.no


Fasader - Grind B_2
Sagstad skule // Fysak
 Meland kommune

Tegner: RLO	Kontroll: HH	Målestokk: 1:50	Gnr./Bnr.:: 24/27	Tegningsnr.:: A40-04 Fasader - Grind B_2
Tegnet dato: 14.05.2018	Korrigert dato:	Arkstørrelse: A4	Adresse: Sagstadvengen 76	Fase: Søknad
	Prosjekt nr.:: 18-04			


E4, 9 av 13

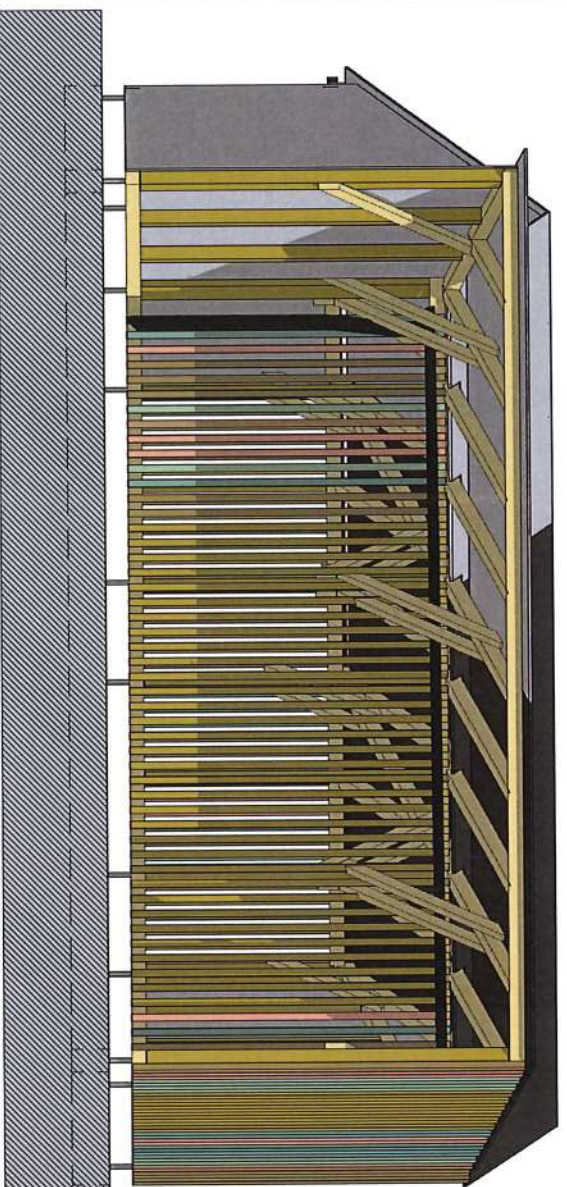

Grind C - Fasade nord

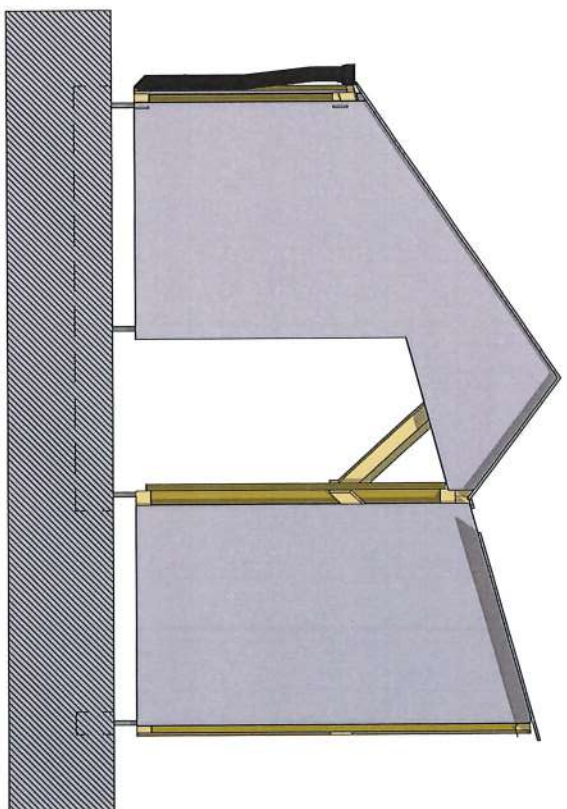


Grind C - Fasade aust

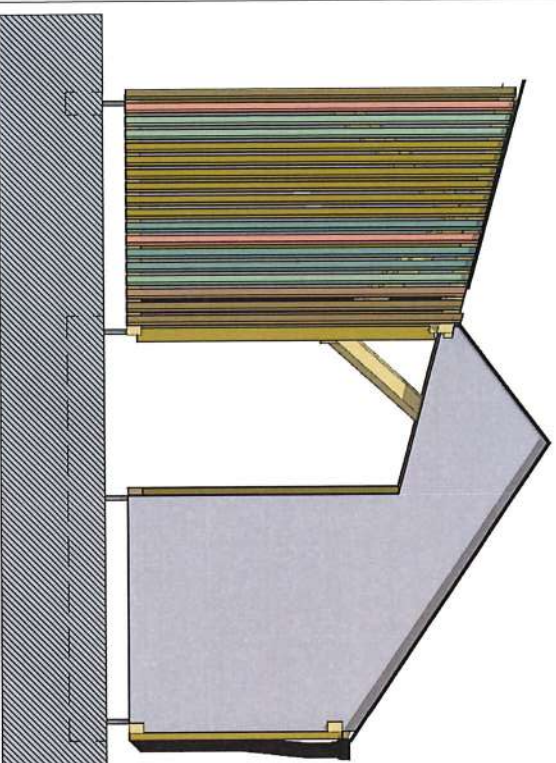

Grind C - Fasade vest

NB! Mal må kontrolleres på stedet.

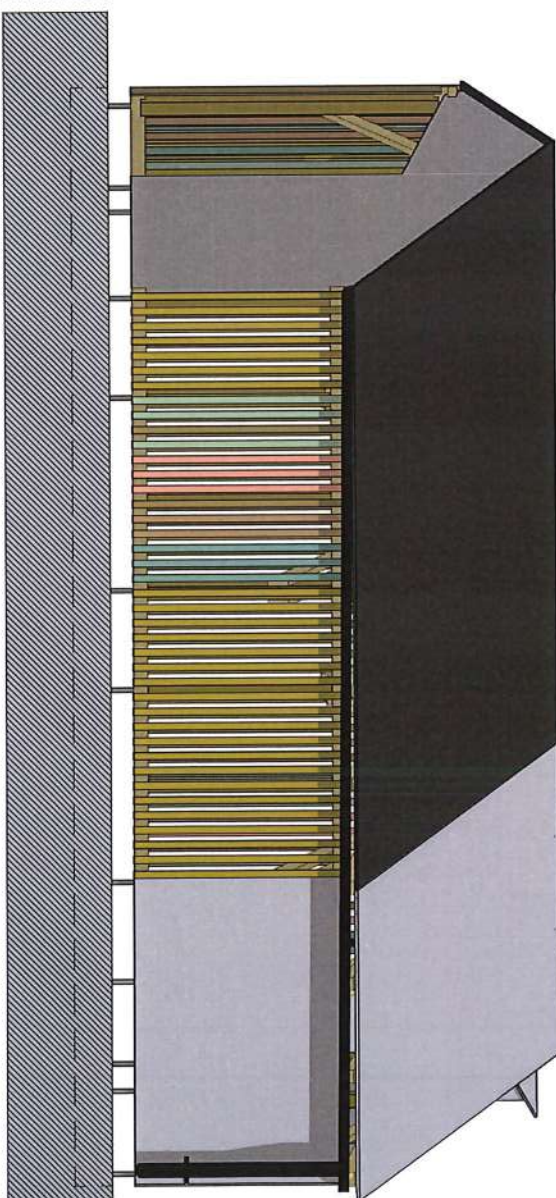

Grind C - Fasade sør

FORTUNEN
ARKITEKTUR


FORTUNEN ARKITEKTUR AS
 ARKITEKTUR | INTERIØR & DESIGN | LANDSKAPE

Torgallmenningen 7 | 5014 Bergen
 Org.nr. 966 103 663 MVA
 Telefon 55 36 66 00
 E-post arkitekt@fortunena.no
 www.fortunena.no


Fasader - Grind C
Sagstad skule // Fysak
 Meland kommune

Tegner: RLO	Kontroll: HH	Målestokk: 1:50	Gnr./Bnr.: 24/27	Tegningsnr.: A40-05 Fasader - Grind C
Tegnet dato: 14.05.2018	Korrigert dato:	Prosjekt nr.: 18-04	Adresse: Sagstadvengen 76	Fase: Søknad
		Arkstørrelse: A4		

E4, 10 av 13

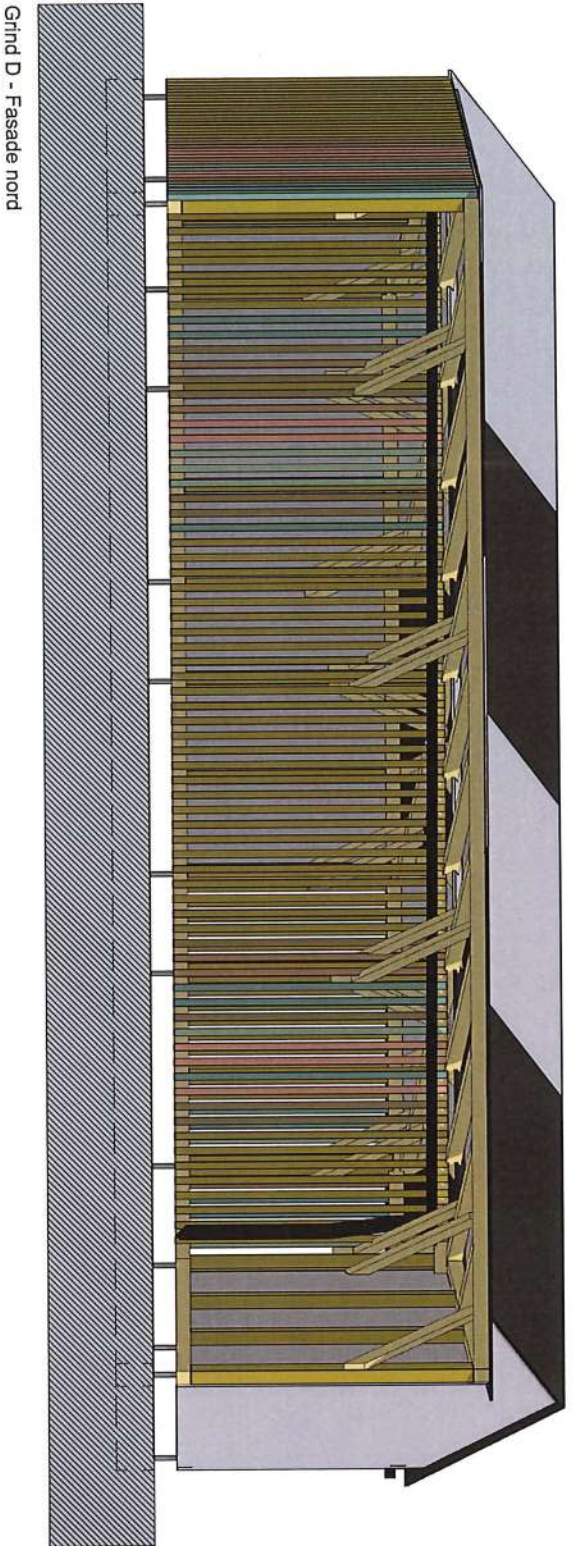

Grind D - Fasade nord

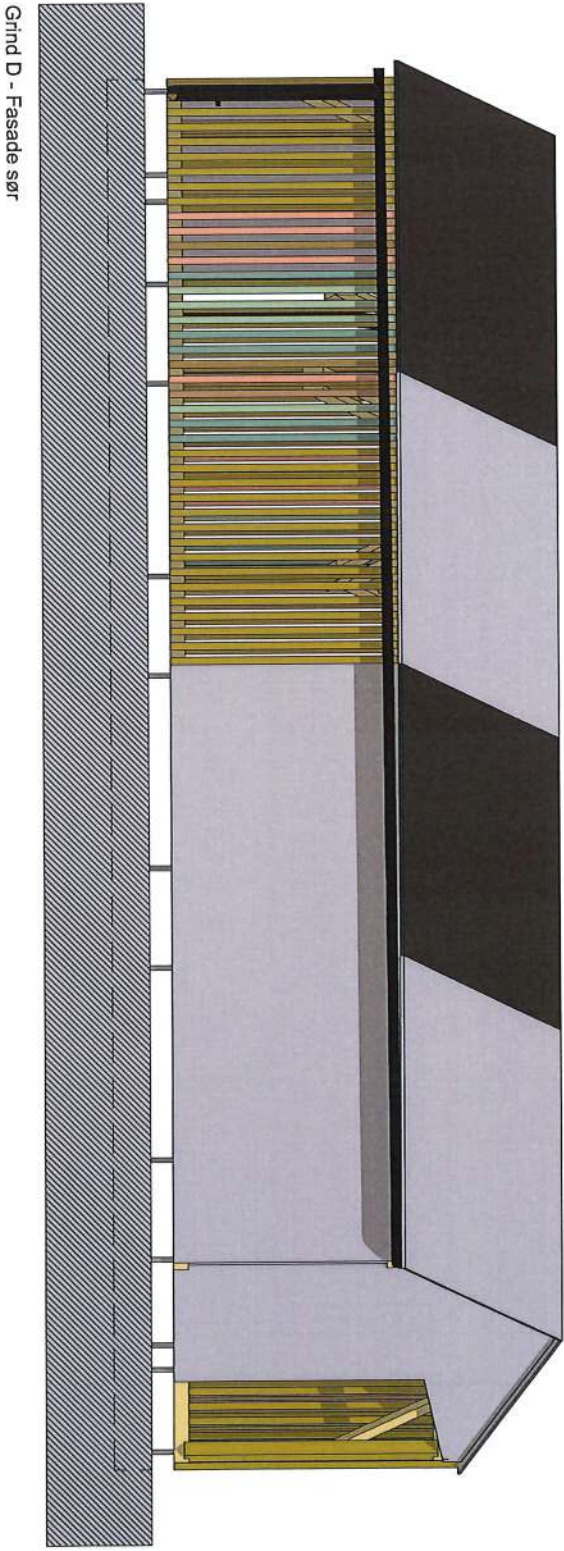

Grind D - Fasade sør


NB! Mål må kontrolleres på stedet.

FORTUNEN ARKITEKTUR AS
 ANRETTELSE | INTERIØR & DESIGN | LANDSKAP
 Torshovveien 7 | 5014 Beigen
 Orgnr: 966 103 663 MVA
 Telefon: 55 36 66 00
 E-post: arkitekt@fortuneno
 Web: www.fortuneno


Fasader - Grind D_1
Sagstad skule // Fysak
 Meland kommune

Tegner: RLO	Kontroll: HH	Prosjekt nr.:	Målestokk: 1:50	Gnr./Bnr.:	Tegningsnr.:
Tegnet dato: 14.05.2018	Korrigert dato:	18-04	Arkstørrelse: A4	Adresse: Sagstadvegen 76	A40-06 Fasader - Grind D_1
					Fase: Søknad

Eg. 11 2013

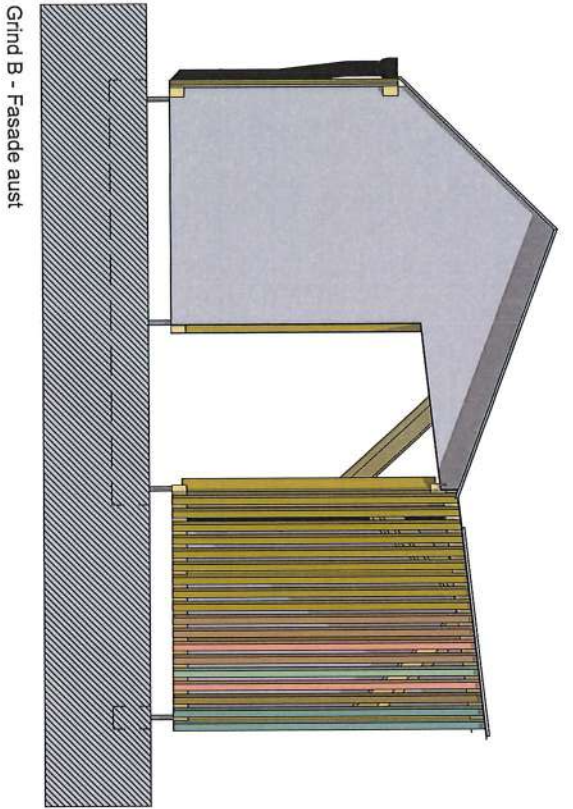

Grind B - Fasade aust

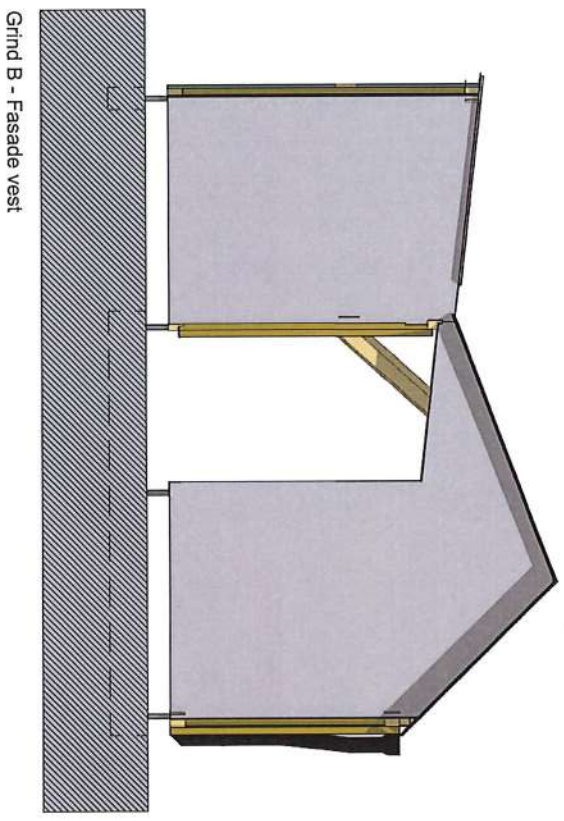


Grind B - Fasade vest

NB! Mål må kontrolleres på stedet.

FORTUNEN ARKITEKTUR AS
 ANVIKTELIN | INTERIØR & DESIGN | LANDSØK
 Torshovveien 7 | 5014 Bergen
 Org.nr: 966 183 663 MVA
 Telefon: 55 36 66 00
 E-post: arkitekt@fortuneno.no
 Web: www.fortuneno.no

Fasader - Grind D_2
Sagstad skule // Fysak
 Meland kommune

Tegner: RLO	Kontroll: HH	Prosjektør: 18-04	Målestokk: 1:50	Gnr./Bnr.: 24/27	Tegningsnr.: A40-07 Fasader - Grind D_2
Tegnet dato: 14.05.2018	Korrigert dato:	Arkstørrelse: A4	Adresse: Sagstadvegen 76	Fase: Søknad	

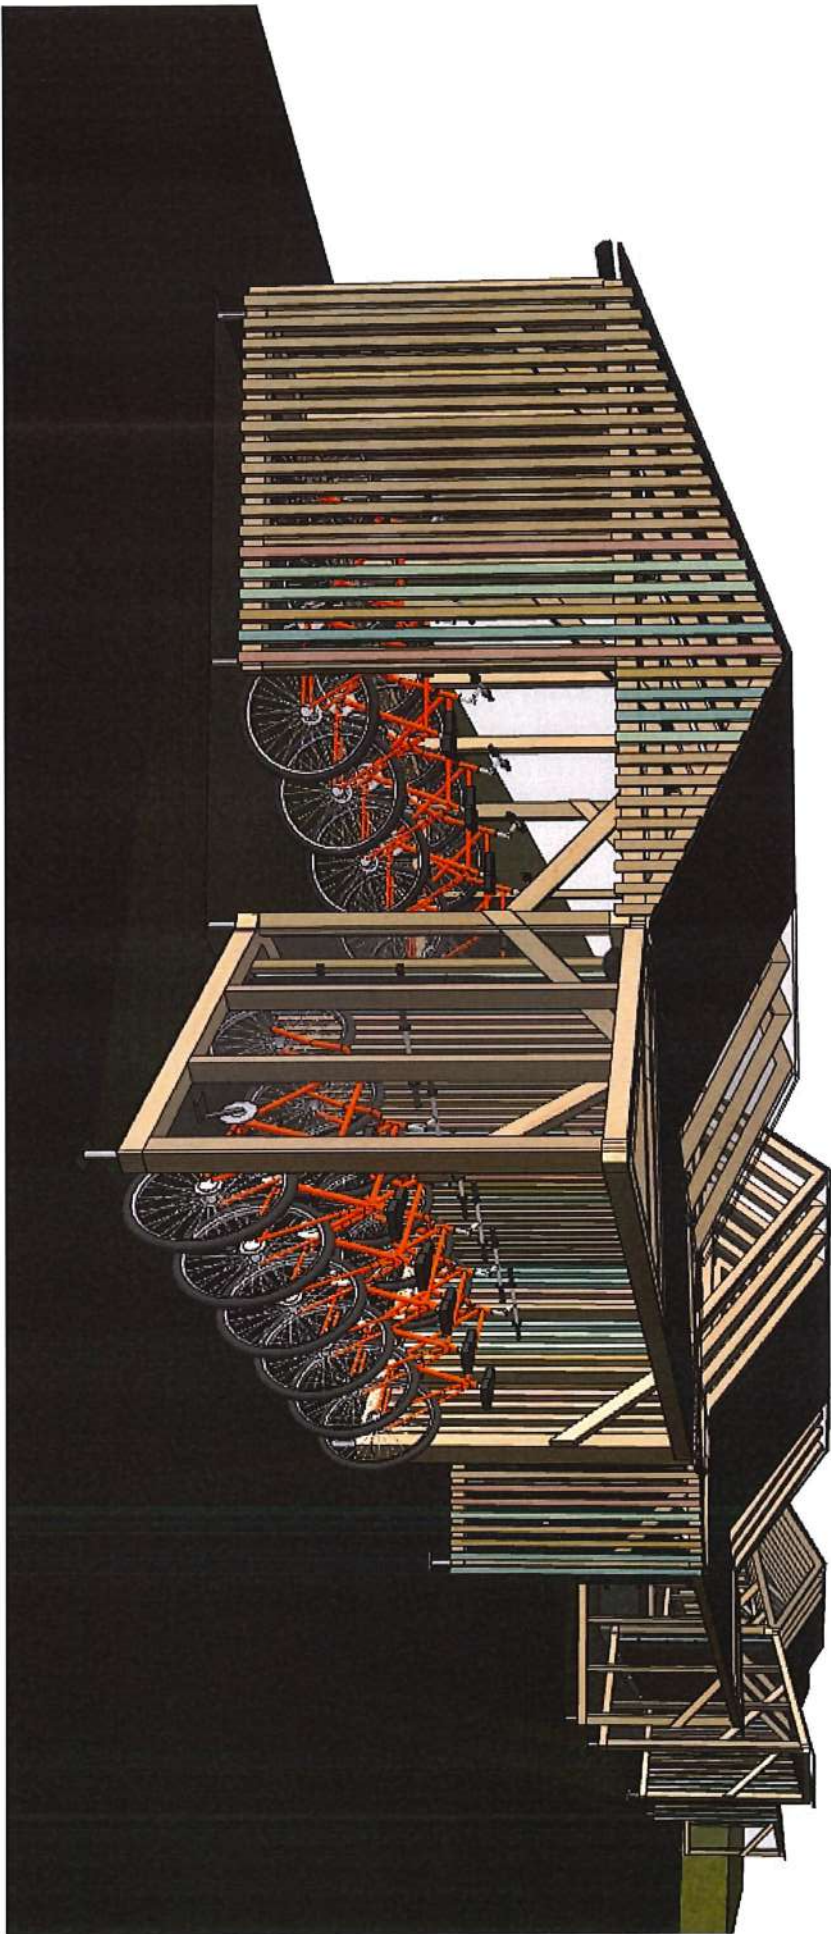

NB! Mål må kontrolleres på stedet.

FORTUNEN
ARKITEKTUR AS

ARKITEKTUR | INTERIØR & DESIGN | LANDSCAPE

Torgallmenningen 7 | 5014 Bergen

Orgnr: 966 103 663 MVA
 Telefon: 55 36 66 00
 Epost: arkitekt@fortunen.no
 Web: www.fortunen.no

Sykkelskur - 3D-view
Sagstad skule // Fysak
 Meland kommune

Tegner: RLO	Kontroll: HH	Prosjekt nr.: 18-04	Målestokk: 1:1,531	Gnr./Bnr.: 24/27	Tegningsnr.: A40-16 Sykkelskur - 3D-view
Tegnet dato: 14.05.2018	Korrigert dato:	Arkstørrelse: A4	Adresse: Sagstadvegen 76	Ease: Søknad	

E4, 13 2013