

Laila Bjørge
Landbrukssjef
Meland kommune
Postboks 79,
5906 Frekhaug

1.9.2014

Søknad om oppføring av våningshus på gnr/bnr 27/2

Søklar ynskjer å føra opp eit våningshus som er tiltenkt dottera og mannen hennar, ettersom dei ynskjer å overta garden på sikt. Det er per dags dato ikkje våningshus på garden. Ei oppføring av eit våningshus vil gjera det mogeleg for dei å starta forvaltinga og drifta av garden allereie no.

Garden har vore ute av drift i nokre år, og søklar meiner det er viktig å halda jordbruksarealet i hevd. Søklar ser at ut- og innmark har nytte av at det eventuelt kjem dyr på garden att og at fleire generasjonar kan vera med å forvalta ressursane. Dei store areala dekkja med skog kring innmark og busetnad krev vedlikehald for å hindra attgroing og halde innmarksarealet ved like. Vidare har driftsbygninga på garden eit behov for renovering. Dottera mi og mannen hennar ynskjer å forvalta og ta hand om desse arealressursane, samt renovera driftbygningen for vidare bruk. For at dette skal vera mogeleg å gjennomføra, er det naudsynt med oppføring av eit våningshus på garden.

Det tiltenkte området for eit eventuelt våningshus har landbruksnemnda i Meland tidlegare tilrådd frådeling av området til bustadføremål, då denne delen av garden er mindre skikka til jord- og skogsføremål. Dette er stadfesta i vedlegg 1.

Ein innvilga søknad vil sørgja for ei vidareføring av garden i familien og samt sikra ei vidare forvalting av bruket.

Med vennleg helsing


Stein Olav Sagstad


Landbruksnemnda i Meland		Fylkeslandbruksstyre			
Møte 29/8 1985	Sak 12568500059 DEL	Møte	Sak		
Reg.nr. 128/85	Tidl. sak	Reg.nr.	Tidl. sak		
Søknad om fradeling av 3 - bustad parsell(er) ca. 5,5 da		Søknad om omdisponering av parsell(er) da			
fra eiendommen Moldekleiv					
G.nr. 27	B.nr. 2	Kommune Meland			
Eier(e) Mona Olsvoll		Adresse 5110 Frekhaug			
Kjøper(e) Ikkje oppgi		Adresse			
Areal- oppgave	Bruket	Arealklassi- fisering	Parsell(ene)	Arealklassi- fisering	
	Fulldyrket	da	<input type="checkbox"/> A <input type="checkbox"/> B	da	<input type="checkbox"/> A <input type="checkbox"/> B
	Overflatedyrket/gjædslet beite	10 da		da	
	Prod.skog/plantemark	90 da		5,5 da	
	Annet areal	10 da		da	
	Areal i alt ca.	110 da		5,5 da	
Dyrkebart	da	<input type="checkbox"/> A <input type="checkbox"/> B	da	<input type="checkbox"/> A <input type="checkbox"/> B	
Bruks- måte	Bruket er: <input type="checkbox"/> Familiebruk <input checked="" type="checkbox"/> Støttebruk <input type="checkbox"/> Ikke jordbruk <input type="checkbox"/> Bortleiv		Bruket ligger i et område med:		
	<input type="checkbox"/> Middels gode jordbruksvilkår <input checked="" type="checkbox"/> Dårlige jordbruksvilkår		<input type="checkbox"/> Gode jordbruksvilkår <input checked="" type="checkbox"/> Økende el. stabilt folketall <input type="checkbox"/> Nedgående folketall		
Formålet med frad./ omdisp.	<input type="checkbox"/> Skogplanting <input checked="" type="checkbox"/> Boligformål		<input type="checkbox"/> Hytte/fritidshus		
	<input type="checkbox"/> Tilleggsjord <input type="checkbox"/> Industri ol.		<input type="checkbox"/> Kirke, skole, helse, idrett ol.		
	<input type="checkbox"/> Tilleggs-skog <input type="checkbox"/> Vegar/samferdsel		<input type="checkbox"/> Andre formål		
Saks- utredning	Parsellane ligg på S og H bonitet, delvis bestokka med lauvskog.				
	Landbruksnemnda var på synfaring saman med søkjaren og førstesekretær Roald Bjørndal i Meland kommune. Området som er søkt frådelt som bustadparsellar ligg mellom tidlegarefrådeltte hytteparsellar. Dette gjer at arealet er mindre skikka til jord/skogformål.				
<u>Samrøystes vedtak:</u> Landbruksnemnda i Meland kan tilrå fradeling av det omsøkte areal, mot at dette vert regulert til bustadformål.					
Sign. (Lbn.) <i>Magne Skjelvåg</i>		Sign. (Fl.st.)		Utskrift sendt til:	

SITUASJONSKART

Gnr/Bnr: 27/2
 Adresse: Dragenset
 Eigar/søkar: Stein-Olav Sagstad



MELAND
 KOMMUNE

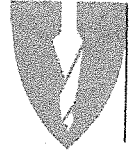

Kvalitet : FK-B


Målestokk: 1:1000
 Dato: 13.09.2013

Gjeldande plan : Kommuneplan
 Planformål : LNF

Vår referanse: Amg

- Gjerde
- Usikker eigedomsgrense
- Målt eigedomsgrense
- Bolighus
- Andre bygg

Sign.

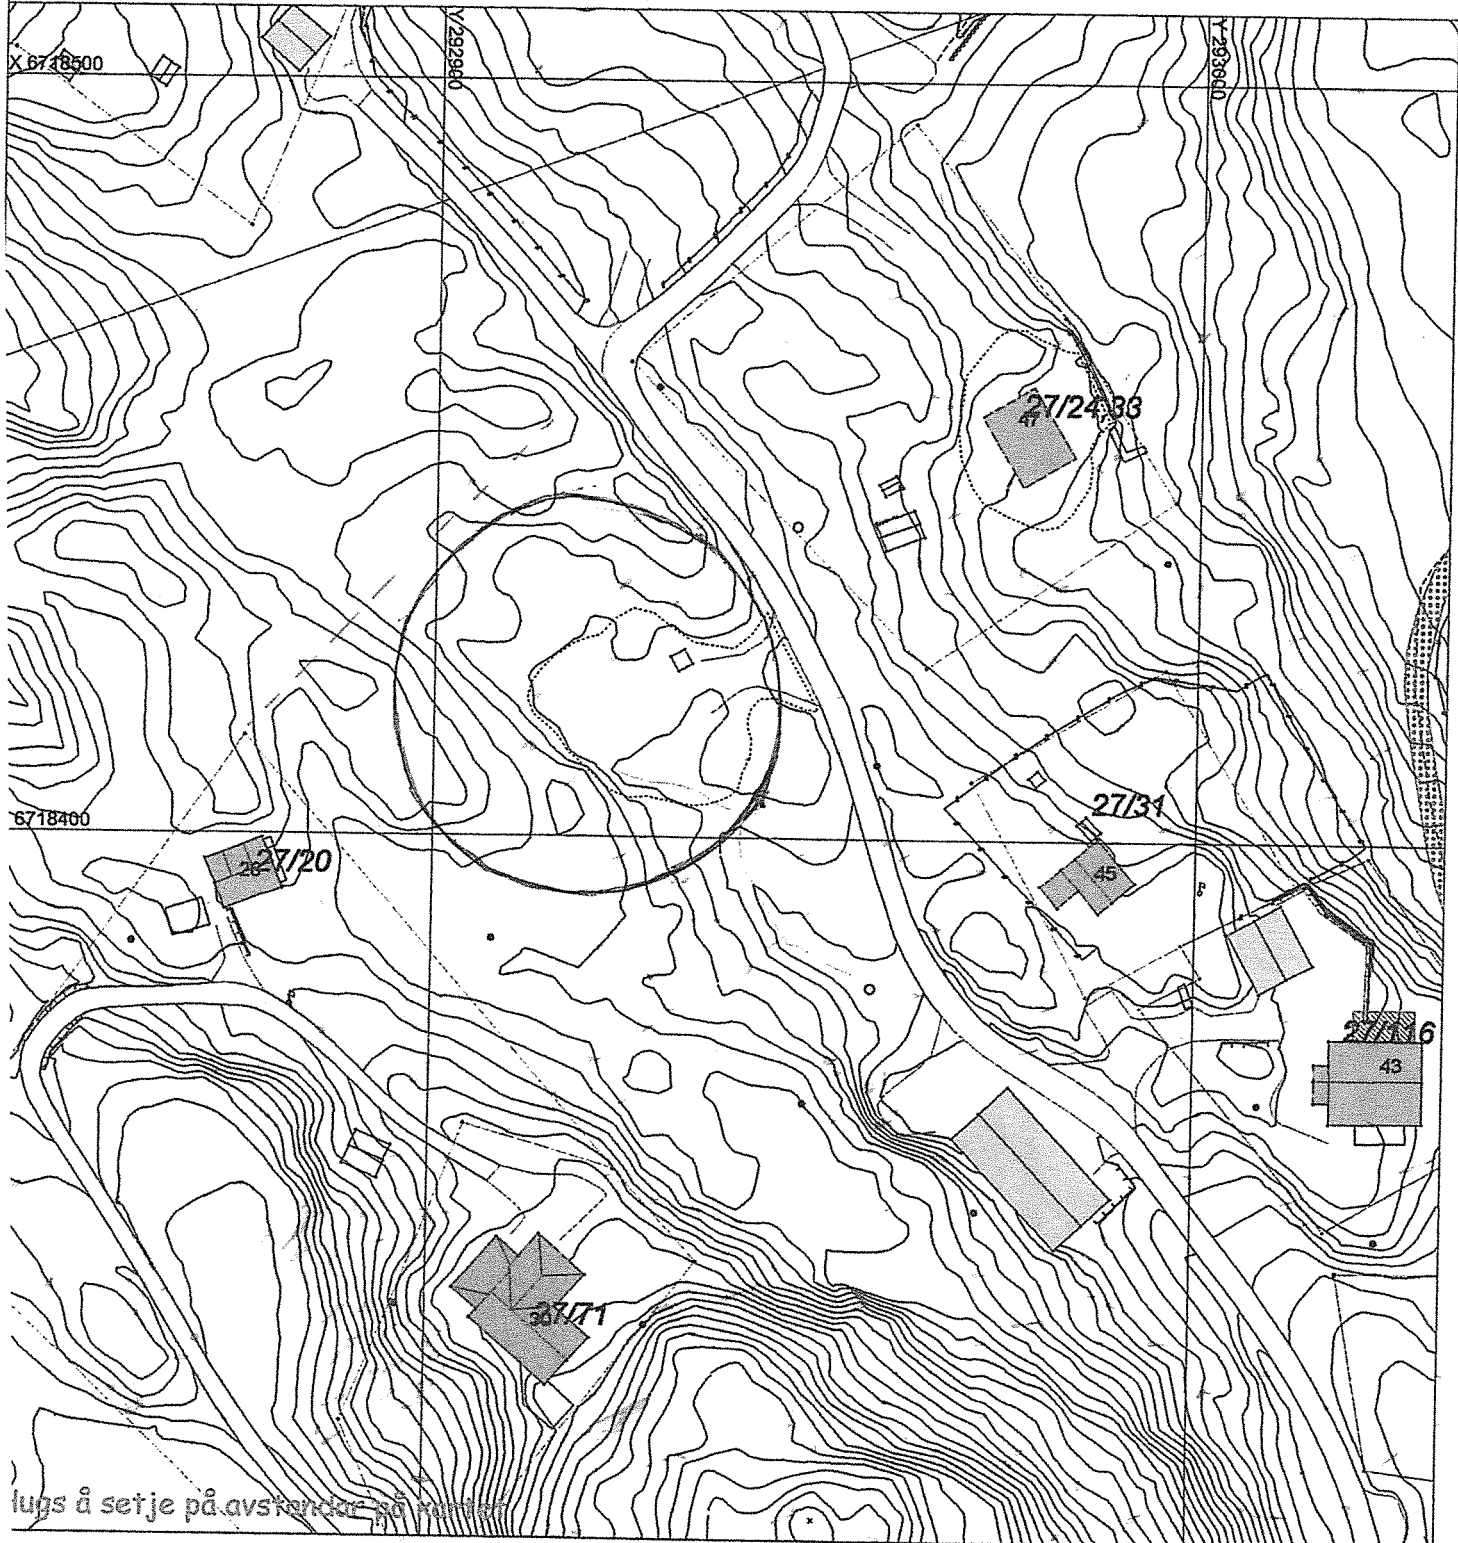

lups å setje på avskjering på nord

SITUASJONSPLAN

Tiltak

Underskrift Situasjonsplan _____ Dato _____