


Elvaåsen byggetrinn 3
BK14, BK15, BK16, BK17

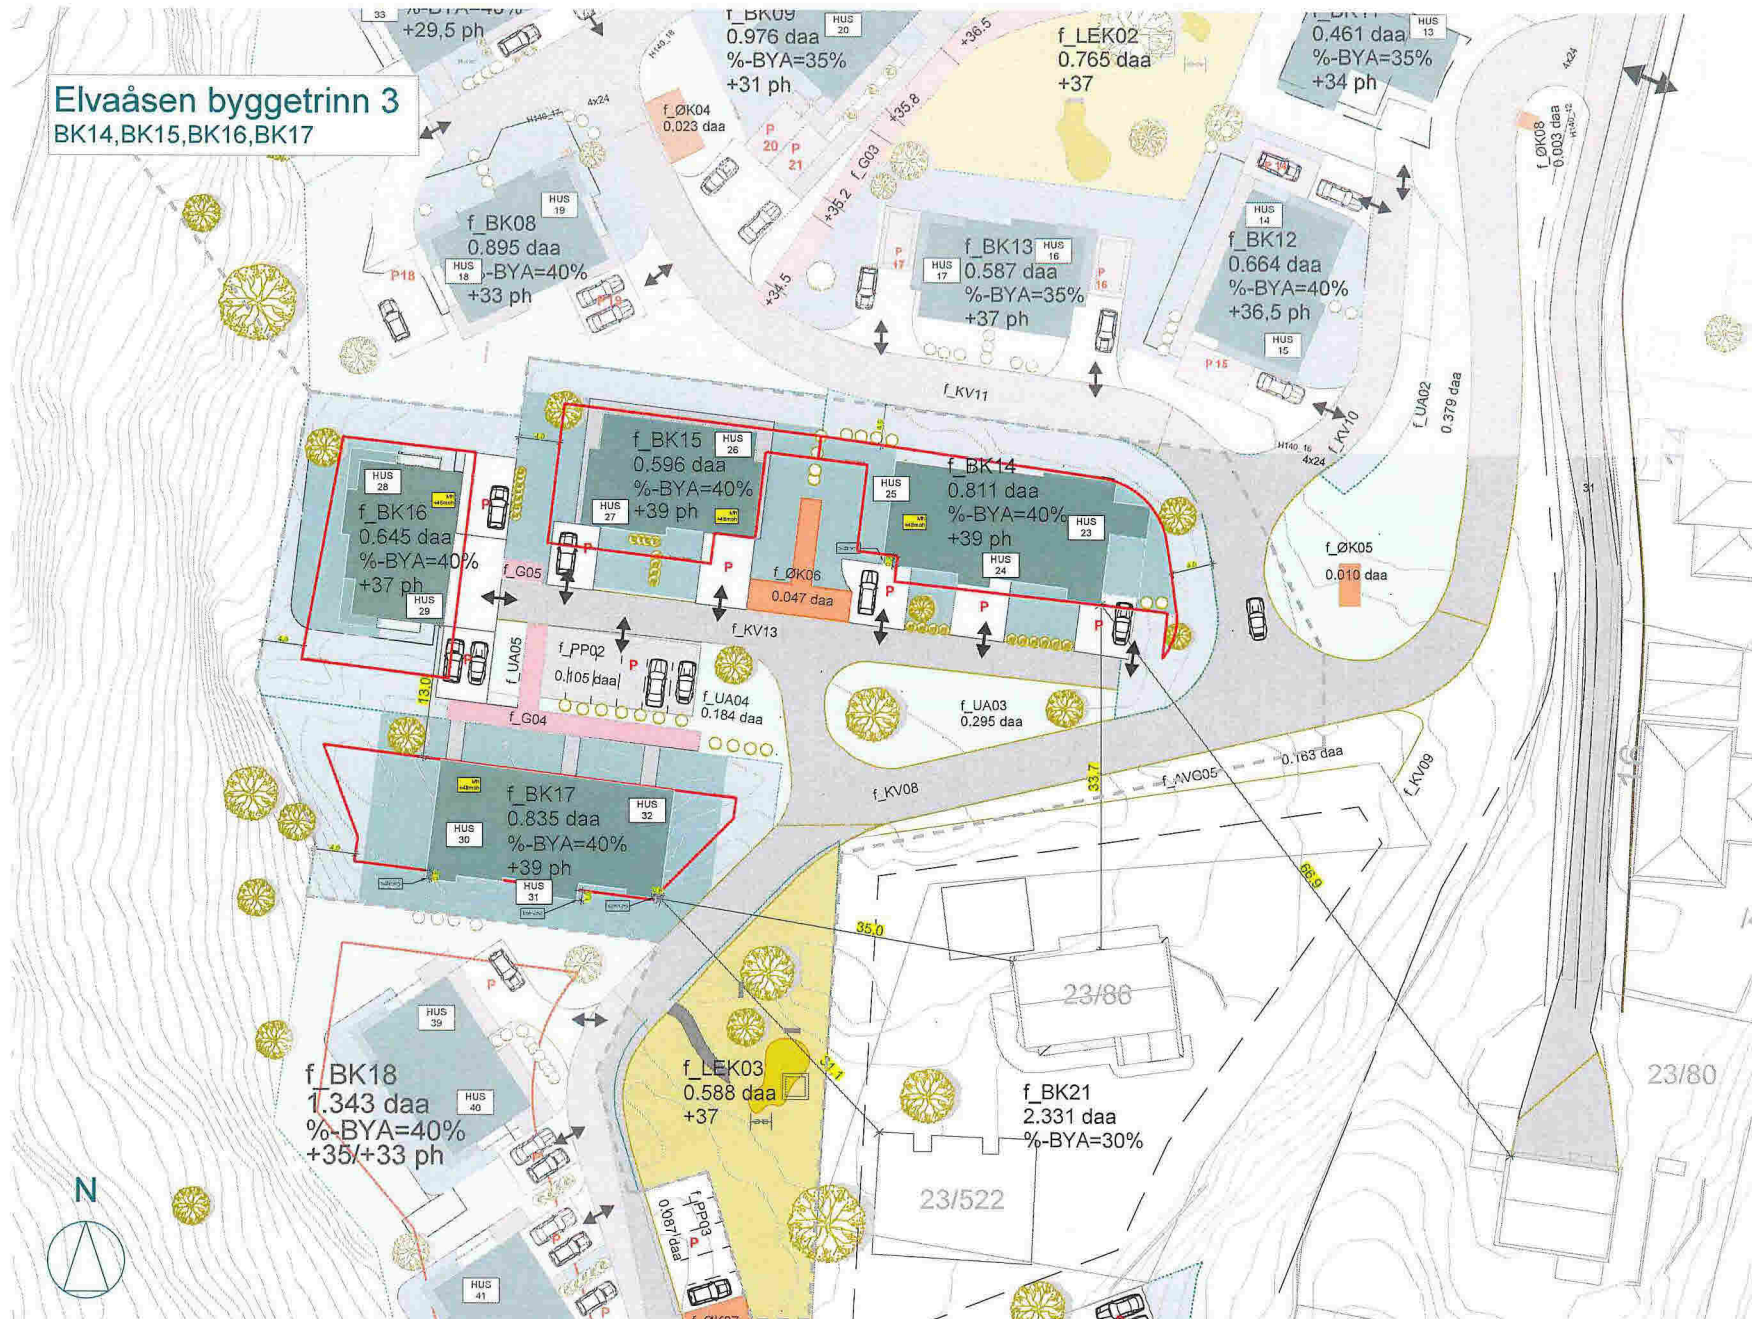

REKKEHUS BK14
=====

0,811daa
%-BYA=40
Ph +39moh
BYA=324m²
%-BYA=39,9%

TOMANNSBOLIG BK15
=====

0,596daa
%-BYA=40
Ph +39moh
BYA=225m²
%-BYA=37,7

TOMANNSBOLIG BK16
=====

0,645daa
%-BYA=40
=Ph +37moh
BYA=224m²
%-BYA=34,7

REKKEHUS BK17
=====

0,835daa
%-BYA=40
=Ph +39moh
BYA=249m²
%-BYA=29,8

- Boliger
- Parkering
- Tomt/Tomtegrense
- Byggegrense
*det er kun utkragede balkong som krysser byggegrense
- Renovasjon
- Felles uteoppholdsareal
f_lek02 = 792 m²


Elvaåsen Ekevegen, 5918 Meland Kommune tilskshaver: Boligbygg Vest AS NB! Tegninger/konseptet er Tysseoland Arkitektur AS sin eiendom og tilhørende rettigheter ikke til fandsverkløven inntil noe annet er avtalt/kontraktstestet.	Fase: Byggemelding	Ønr/Ønr: 23/567	Rev.nr: 00	Dato revidert: Dato opprettet: 20.06.2018	Tysseoland Arkitektur AS Strandgaten 19 5013 Bergen olafo@tyark.no tlf. 97 43 94 70
	Type tegning: Situasjonsplan BK14-17	Prosjektnr.: 1518	Tegningsnr.: A10-18	sign. kontroll: OZ TT	



BK14,15,17 ligger alle på K+37 mens BK16 har planeringshøyde K+37 med fallende terreng

3.bygetrinn-BK14-17

Boligene ligger godt i terrenget og BK16 trappes ned der terrenget heller ned mot elven.

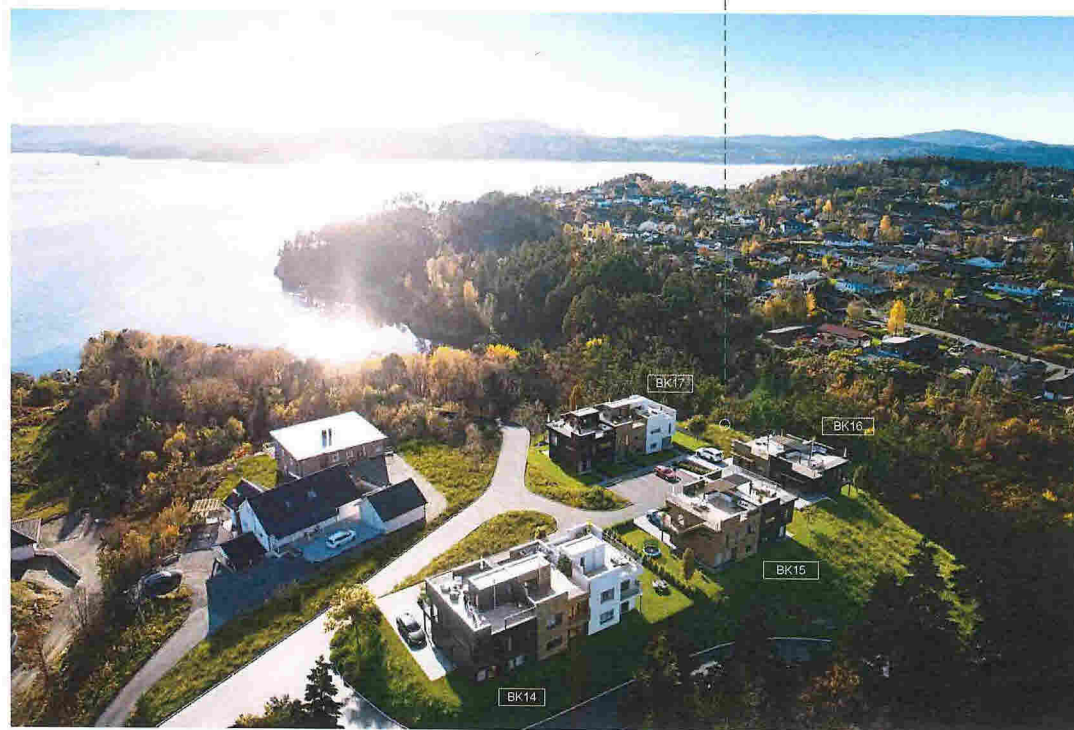

Familievennlig gatetun



Elvaåsen

Elvaøvegen, 5918 Meland Kommune
 tiltalehaver: Boligbygg Vest AS

NB! Tegninger/konseptet er Tysseland Arkitektur AS sine eiendoms og tilhørende rettigheter ikke til åndsverkloven inntil noe annet er avtalt/kontraktstestet.

Fase:
Byggemelding

Type tegning:
3d bilder_BK14-17

Gnr/Bnr:
23/567

Prosjektnr.:
1518

Rev.nr:
00

Tegningsnr.:
A10-19

Dato revidert:


sign: kontroll:
OZ TT

Dato opprettet:
20.06.2018

Målestokk:
(A3)

Tysseland Arkitektur AS
 Strandgaten 19
 5013 Bergen

olaf@tyark.no
 tlf. 97 43 94 70

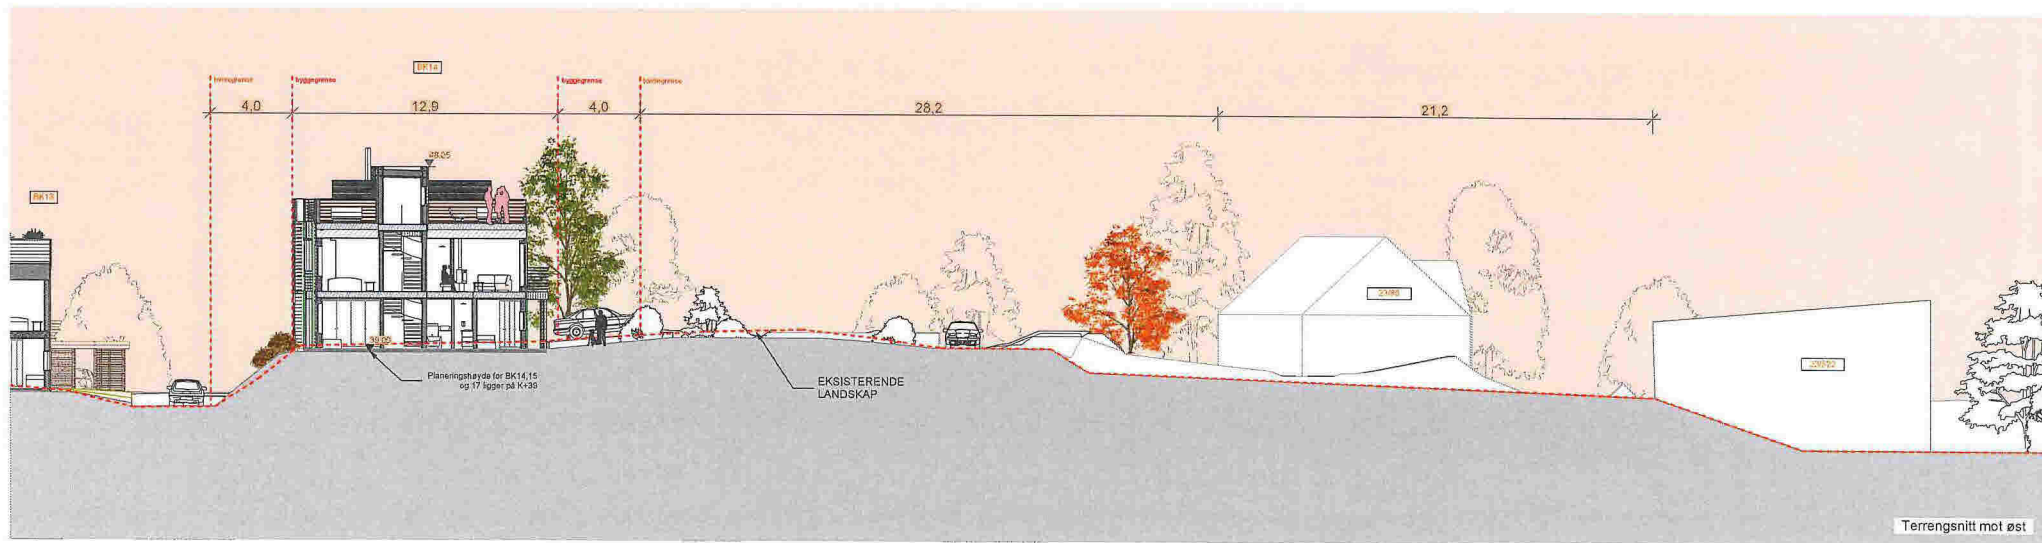

Elvaåsen
 Elvevegen, 5918 Meland, Kommune
 tilholdslover, Boligbygg Vest AS
 NB! Tegninger/konseptet er TysseLand Arkitektur AS sin eiendom og tilhørende
 rettigheter iht til åndsverkloven inntil noe annet er avtalt/kontraktstestet.

Fase:
 Byggemelding

Type tegning:
 Snitt D og E

Gnr/Bnr:
 23/567

Prosjektnr.:
 1518

Rev.nr:
 00

Tegningsnr.:
 A30-06

Dato revidert:

sign. kontroll:
 OZ TT

Dato opprettet:
 20.06.2018

Målestokk:
 1:250 (A3)

TysseLand Arkitektur AS
 Strandgaten 19
 5013 Bergen

alofa@tyark.no
 tlf. 97 43 94 70

tyark



Fasade Nord

1:75



Fasade Sør

1:75



Fasade Vest

1:75



Fasade Øst

1:75

Type tegning:
Fasader Hus23-25

Fase:
Arbeidstegning



Prosjektering av:
 ARK: Tysseland Arkitektur AS

Vålerøyprien 9
5513 Bergen
tlf. 95 20 90 00

Tittel:

**Elvaåsen
Meland
Tiltakshaver
Boligbygg Vest as**
Gnr/Bnr. 23/567

Kontroll prosjekt

Sign.	Kontroll:
OZ	TT

Filnavn:
BK:14_Plan 23_24_25
_Arkitektplan

Målestokk:
1:75 A1

Dato:
08.05.2018

Prosjektnr.:
1518

Tegningsnr.:
A40-101


Revisjons nr.:

Type tegning:
Fasader Hus23-25

Fasade Sør ▽

Fasade Øst ▽


Fasade Vest ▽

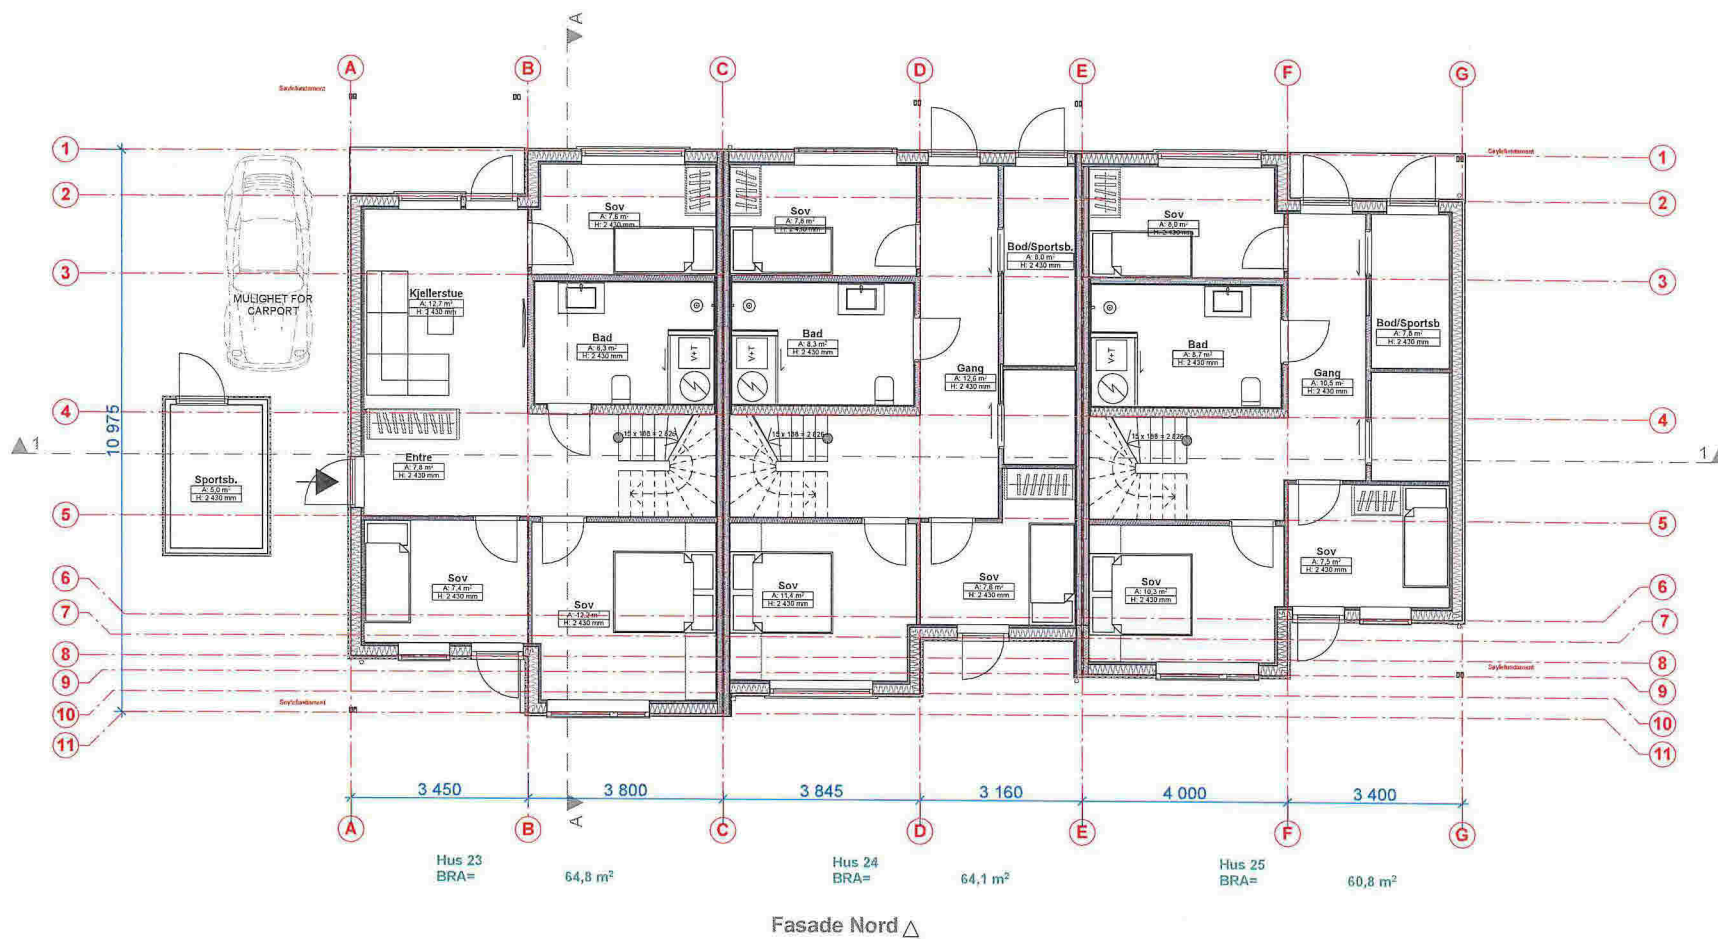

Elvåsen
 Elvavegen, 5918 Meland Kommune
 filtkode: Bldbygg Vest AS
 NB! Tegninger/konseptet er TysseLand Arkitektur AS sin eiendom og tilhørende rettigheter inntil til årsavslutningen inntil noe annet er avtalt/kontraktstestet.

Fase: Byggemelding	Gnr/Bnr: 23/567	Rev.nr: 00	Dato revidert:	Dato opprettet: 20.06.2018	TysseLand Arkitektur AS Strandgaten 19 5013 Bergen
Type tegning: Plan 1. Etasje_BK14	Prosjektnr.: 1518	Tegningsnr.: A20-01	sign. kontroll: OZ TT	Målestokk: 1:100 (A3)	olafia@tyark.no tlf. 97 43 94 70

tyark

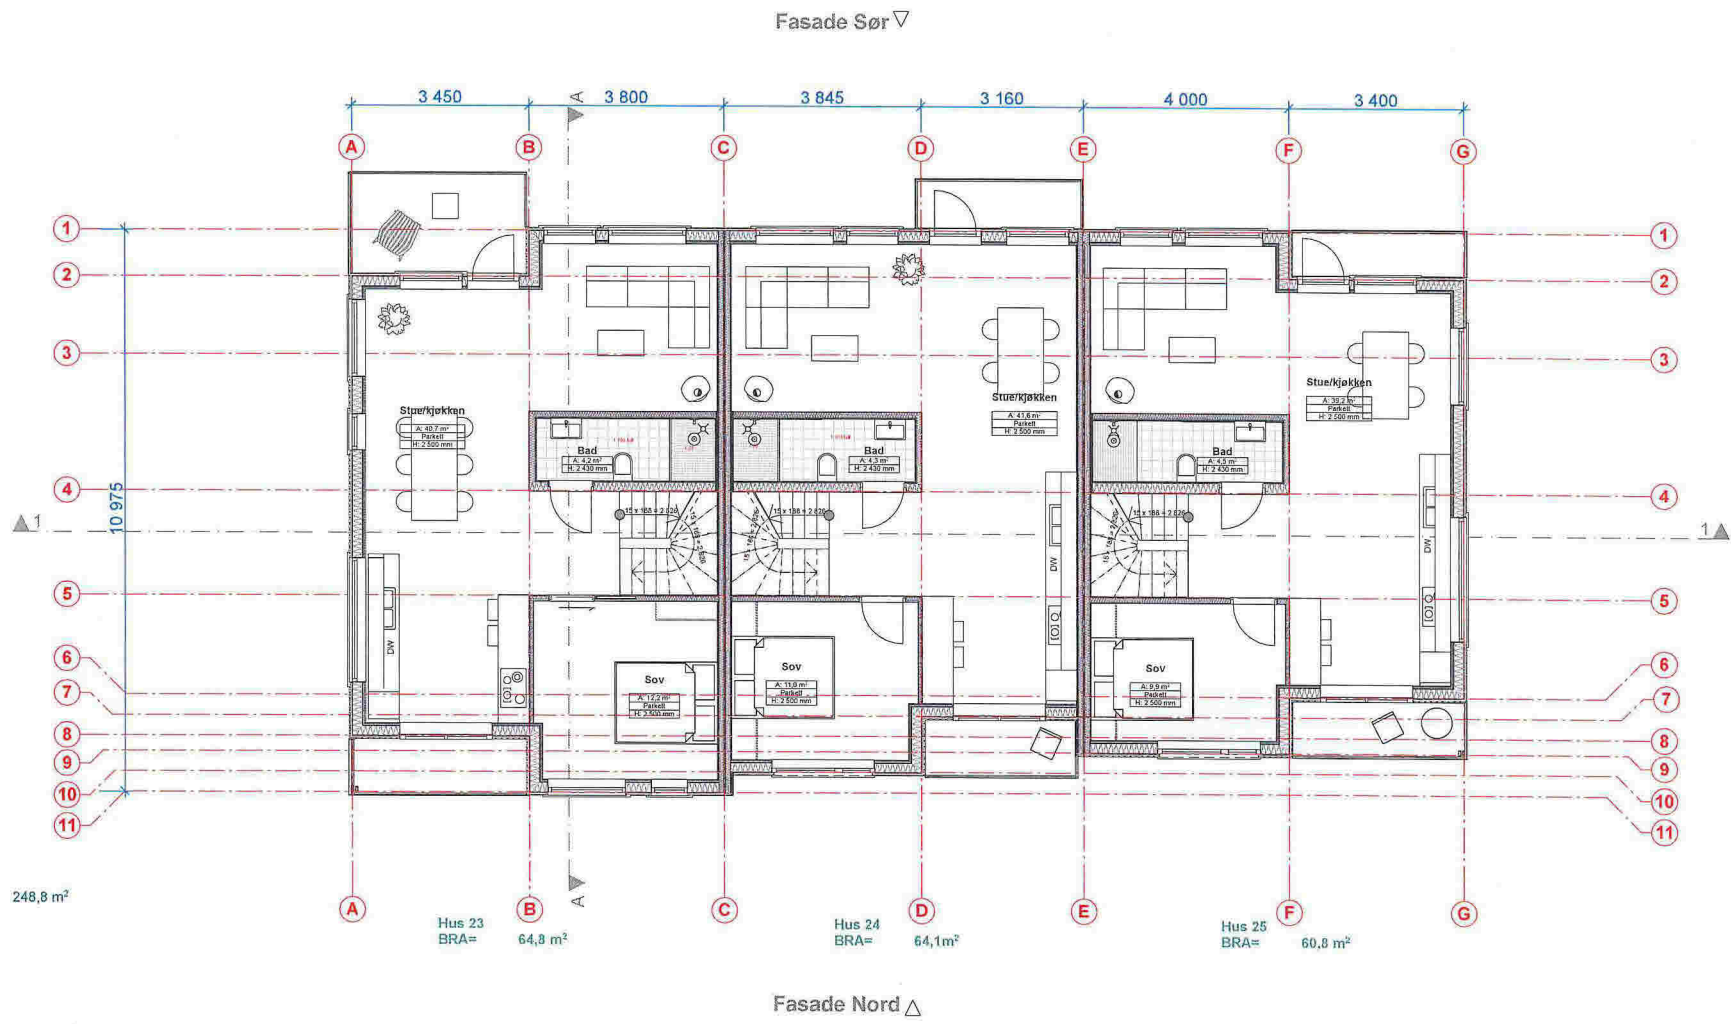

Elvåsen
Elvevegen, 5918 Meland Kommune
tilaksfører: Boligkon Vei AS

NBI Tegninger/konseptet er Tysseland Arkitektur AS sin eiendom og tilhørende rettigheter tilhører til åndsværkloven innfall noe annet er avtalt/kontraktstestet.

Fase:
Byggemelding

Gnr/Bnr:
23/567

Rev.nr:
00

Dato revidert:

Dato opprettet:
20.06.2018

Tysseland Arkitektur AS
Strandgaten 19
5013 Bergen

Type tegning:
Plan 2. Etasje_BK14

Prosjektnr.:
1518


Tegningsnr.:
A20-02

sign: kontroll:
OZ TT

Målestokk:
1:100 (A3)

olafia@tyark.no
tlf. 97 43 94 70



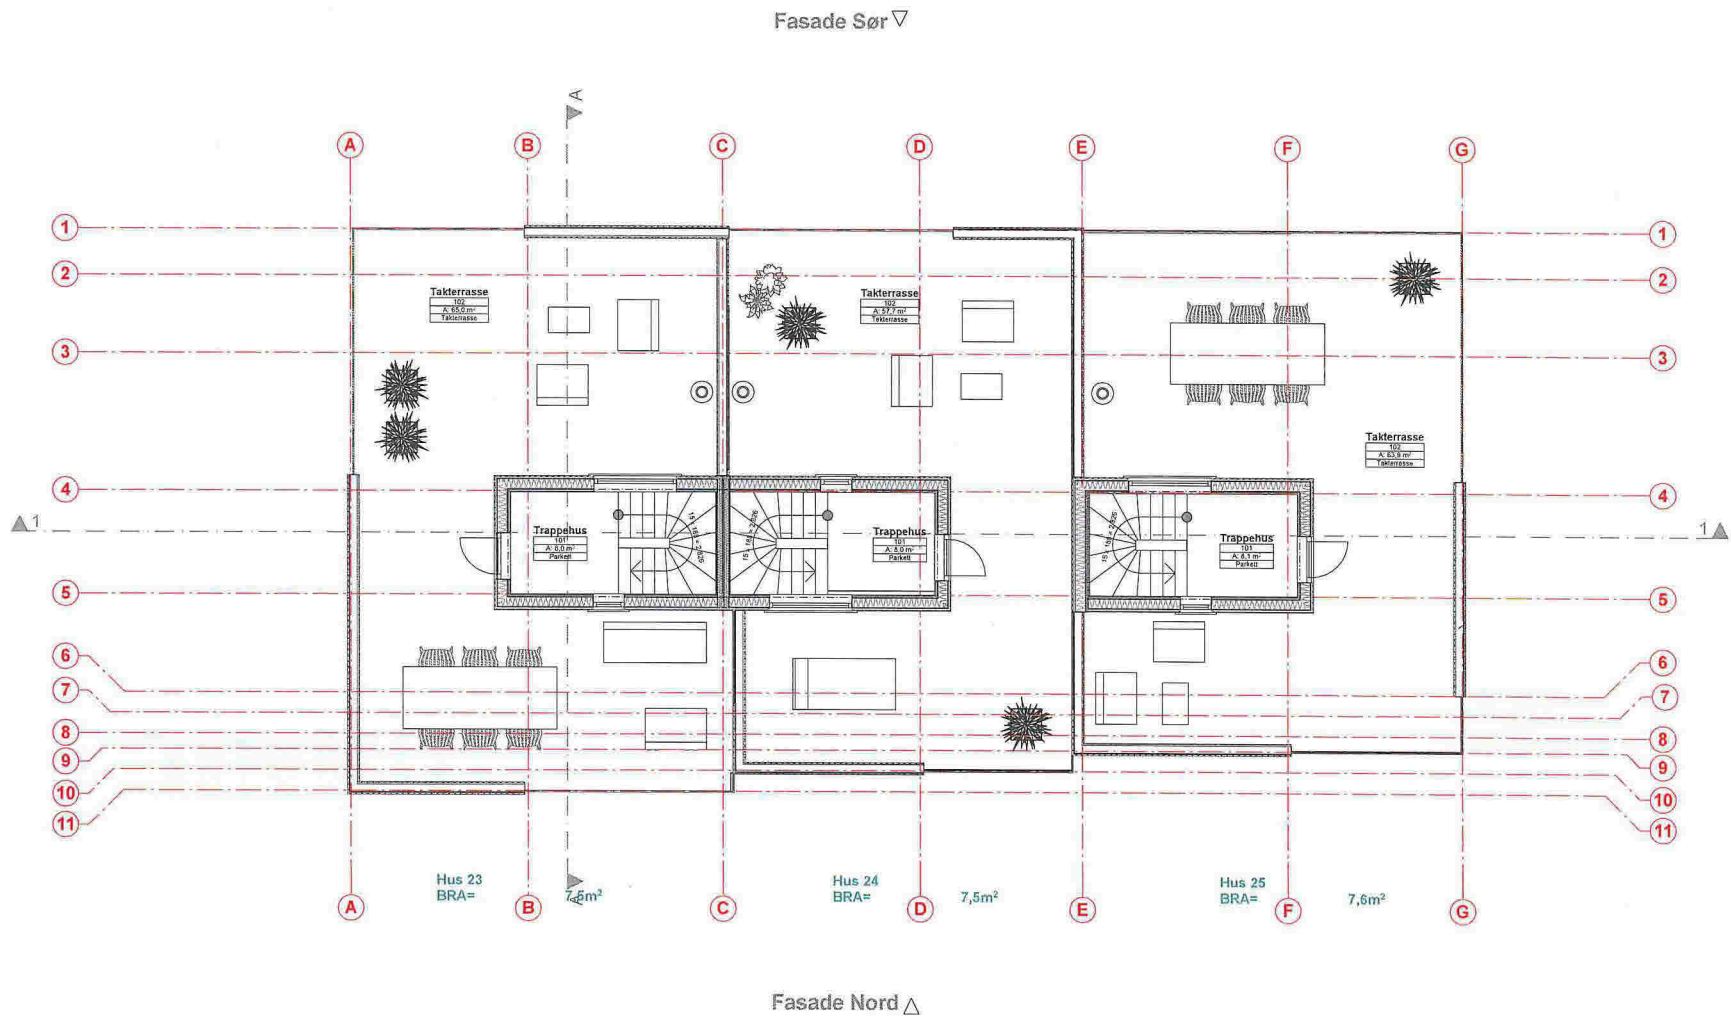

Elvåsøyen Elvevegen, 5918 Meland Kommune tilkøber: Bølligbygg Vest AS NB! Tegninger/konseptet er TysseLand Arkitektur AS sin eiendom og tilhørende rettigheter ikke til åndsverkloven innvil noe annet er avtalt/kontraktstestet.	Fase: Byggemelding	Gnr/Bnr: 23/567	Rev.nr: 00	Data revidert:	Data opprettet: 20.06.2018	TysseLand Arkitektur AS Strandgaten 19 5013 Bergen olafa@tyark.no tlf. 97 43 94 70	
	Type tegning: A20-03 Takterrasse_BK14	Prosjekt nr.: 1518	Tegningsnr.: A20-03	sign. kontroll: OZ TT	Målestokk: 1:100 (A3)		