

SITUASJONSKART

Gnr/Bnr: 10/ 224
 Adresse: Hjertåsvegen
 Eigar/aktar: Henriette Sæle Honas

Kvalitet: Fkb-B

Målestokk: 1:500
 Dato: 06.03.2014




MELAND
 KOMMUNE



Gjeldende plan: Reguleringsplan
 Planformål: Buslad
 Vår referanse: Arng

- Gjede
- Usikker eigedomsgrense
- Målt eigedomsgrense
- Bolighus
- Andre bygg

Sign.

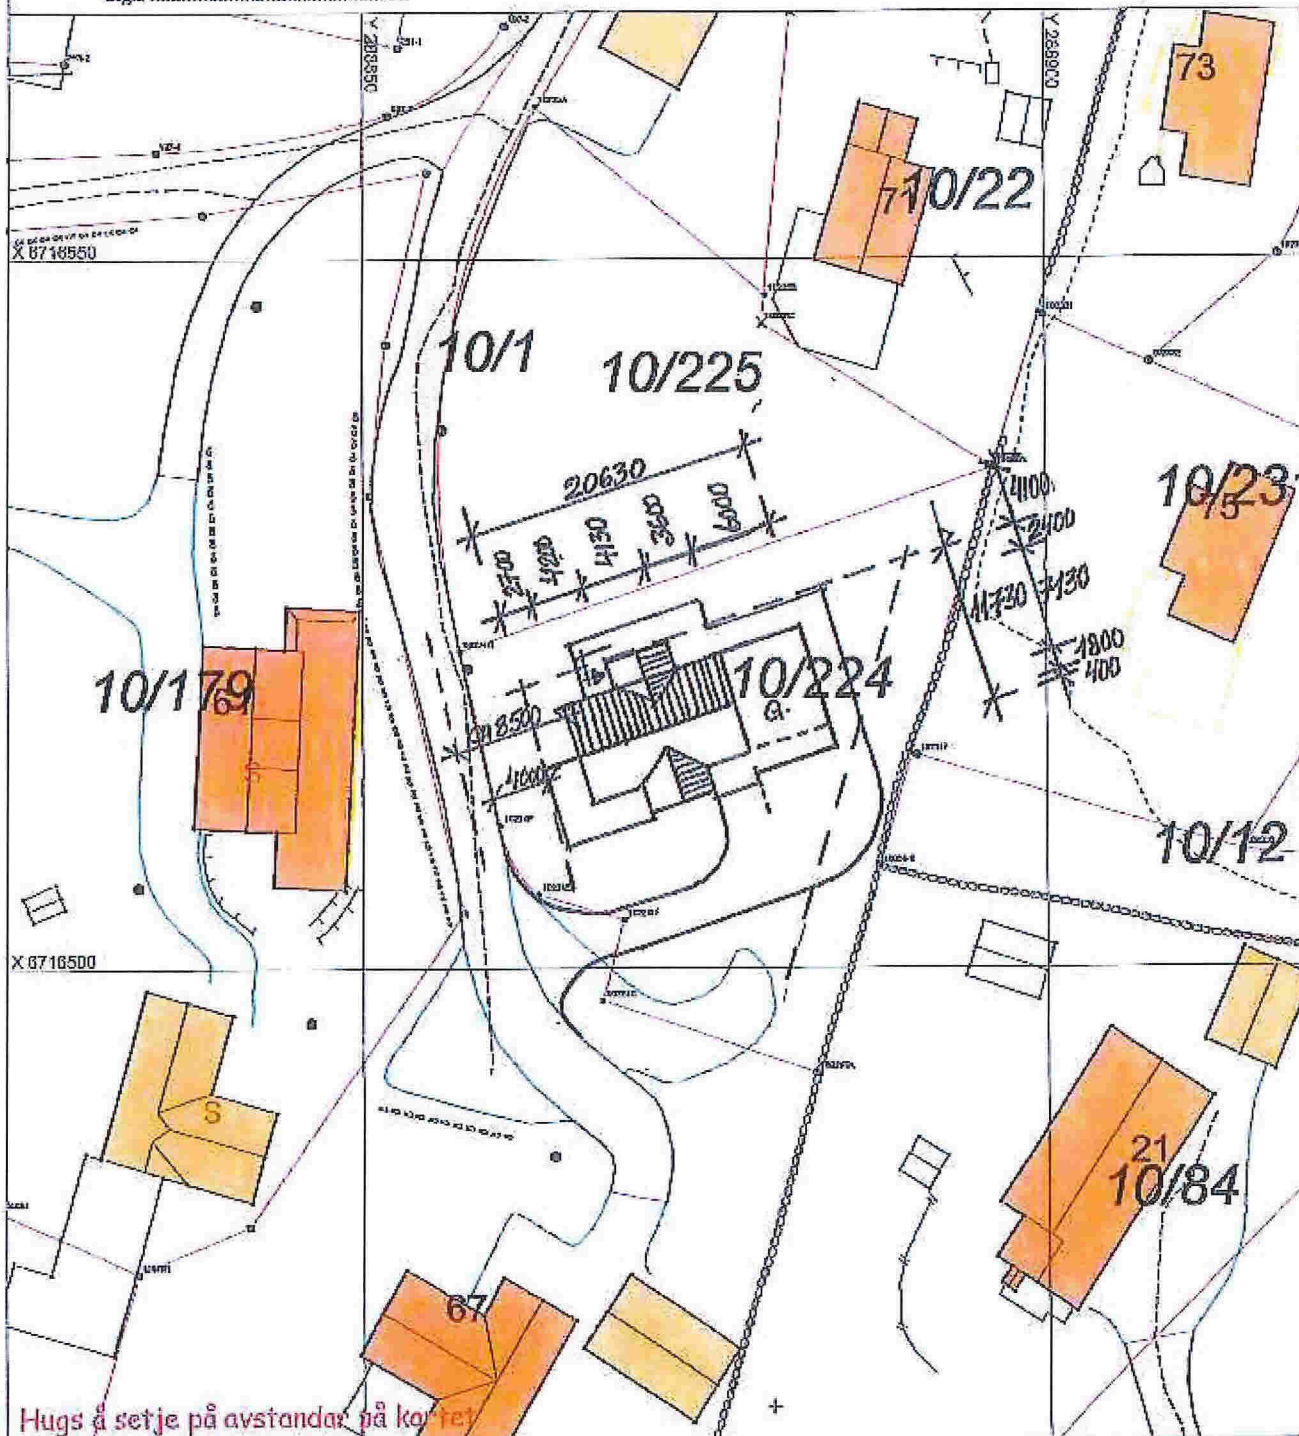

Hugs å setje på avstandar på kartet

SITUASJONSPLAN

Tiltak

TØRE REITE LARSEN 09.08.2014
 Underskrift Situasjonsplan Dato

INNMALINGSTJENESTER AS



Organisasjonsnr. 979 927 703
Bank giro: 3624 07 79751

Vår ref:

Deres ref:

Dato: 05.08.14.

Henriette Bønes

Stikningsskisse for Gnr.10 Bnr.224, Holme, Meland Kommune.

<u>HUSET</u>				
<u>PUNKT</u>	<u>TEMA</u>	<u>X</u>	<u>Y</u>	
05 1	5000	6716521.971	288877.153	
05 2	5000	6716515.340	288879.331	
05 3	5000	6716514.219	288875.911	
05 4	5000	6716512.506	288876.472	
05 5	5000	6716511.078	288872.120	
05 6	5000	6716512.789	288871.559	
05 7	5000	6716511.666	288868.139	
05 8	5000	6716518.297	288865.962	
05 9	5000	6716519.607	288869.952	
05 10	5000	6716521.887	288869.203	
05 11	5000	6716523.129	288872.984	
05 12	5000	6716520.850	288873.733	
05 13	5000	6716523.844	288882.854	
05 14	5000	6716517.213	288885.030	
<u>TOMTEN</u>				
05 14	4011	6716522.350	288857.260	
05 15	4011	6716535.180	288896.330	
05 16	4011	6716507.131	288887.910	
05 17	4011	6716492.619	288883.240	
05 18	4011	6716497.699	288867.600	
05 19	4011	6716503.400	288869.200	
05 20	4011	6716505.199	288862.900	
05 21	4011	6716510.090	288860.150	

Med vennlig hilsen
Innmålingstjenester as

Kjersti K. Madsen
Kjersti K. Madsen

Kontoradresse:
Telefon
Kjersti K. Madsen
Johnny Sandvik

Helgeplasset 144
55 59 02 77 (76)
Mob.tlf: 90 78 72 08
Mob.tlf: 40 40 23 23

5148 Fyllingsdalen
E.Post: innmal@ventelo.net




Y 288850

Y 288900

Stikningsskisse for Gnr.10 Bnr.224

X 6716550

Holme, Meland Kommune.

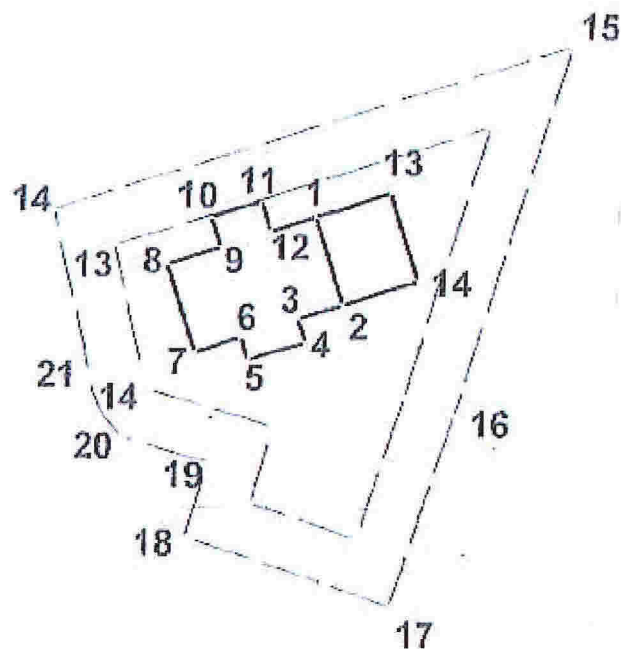

X 6716500

X 6716450



Stikningsskisse for Gnr. 10 Bnr.224

Holme, Meland Kommune

Henriette Bones

Dato: 05/08/14

Målestokk 1:500

Innmålingstjenester as

