

SITUASJONSKART

Gnr/Bnr: Gnr 25 Bnr 53/67
 Adresse: ÅDLANDSVEGEN 116, 5918 Frekhaug
 Eigar/søkar: RUSKEDAL RIGMOR

Kvalitet: FKB-B

Gjeldande plan: Regplan
 Planformål: Bustad

Vår referanse: HOK

Sign.




Målestokk: 1:500
 Dato: 07.02.2018

MELAND
 KOMMUNE



- My GARASJE
- Bolighus
- Andre bygg


- Gjerde
- Usikker eigedomsgranse
- Målt eigedomsgranse

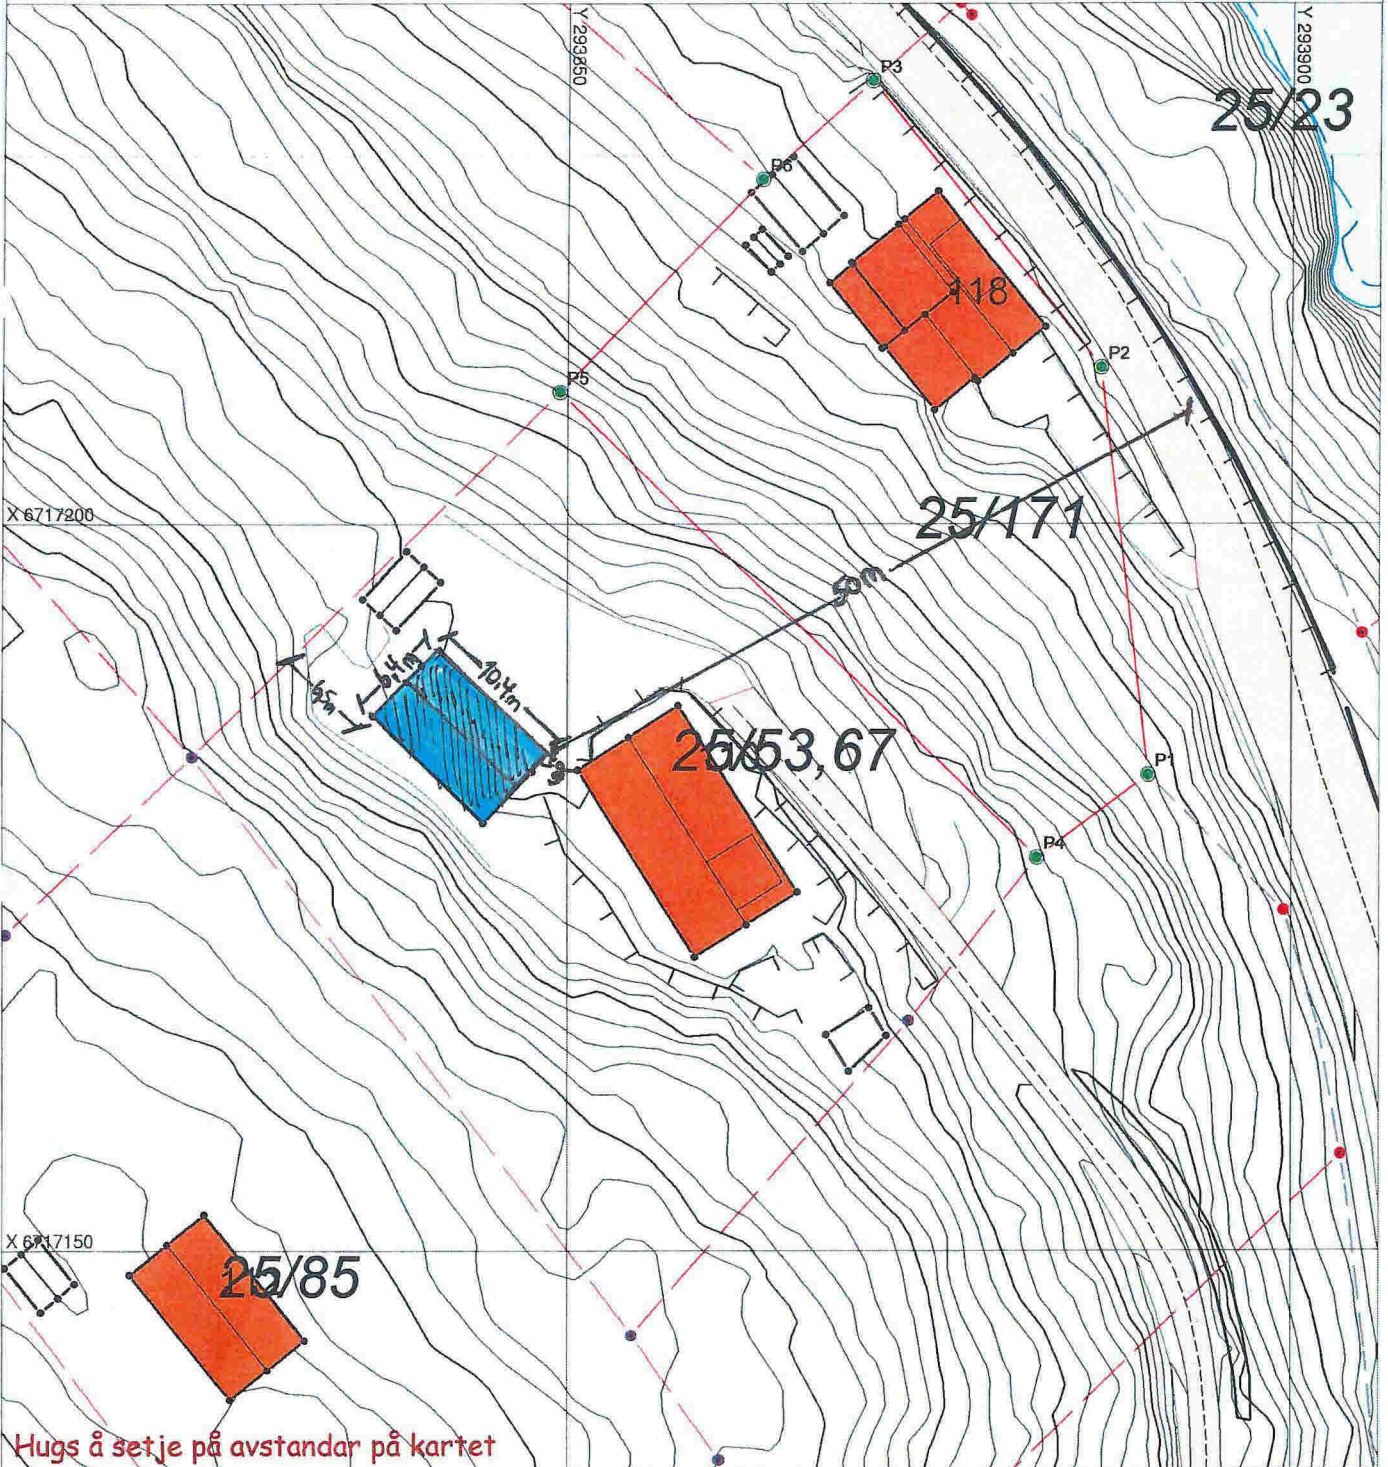

SITUASJONSPLAN

Tiltak


27/6-2018
 Underskrift Situasjonsplan Dato

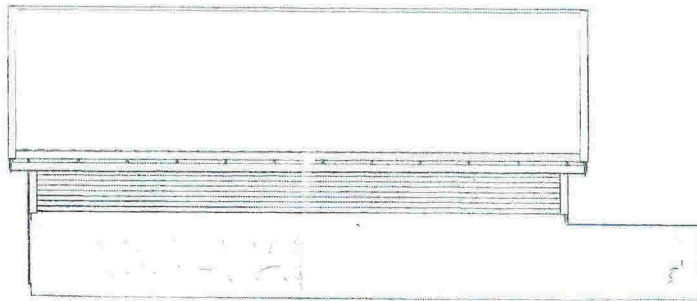


FASADE MOT VEST





FASADE MOT ØST

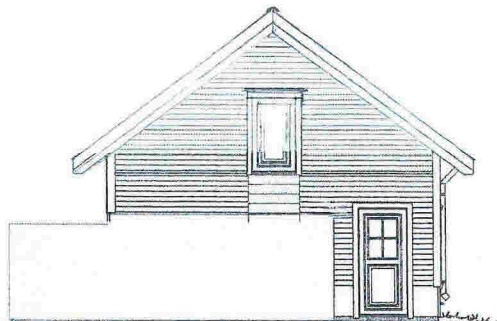

A T B C

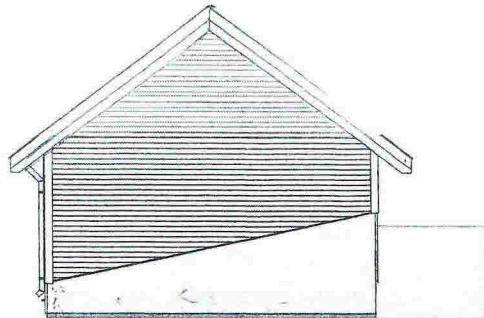

FASADE MOT NORD

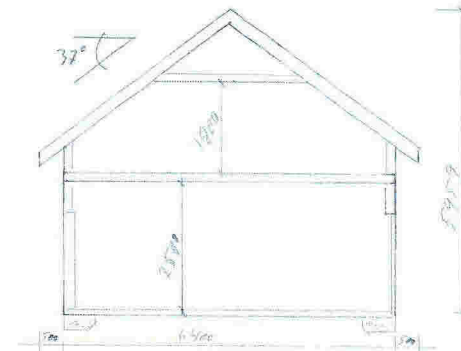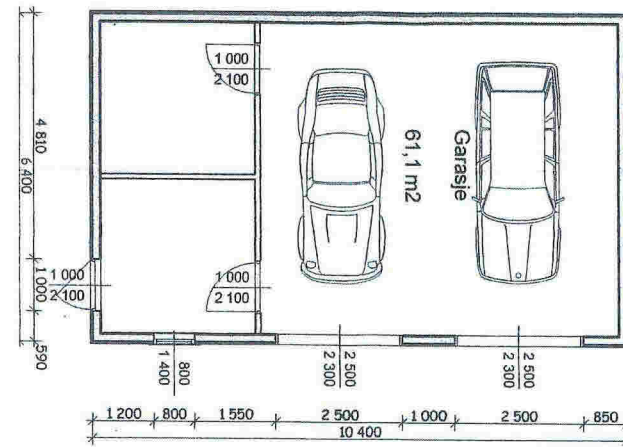

TILTAKSHAVER: Rigmor Ruskedal	TEGN. INNHOLD: Garasje Plan, snitt og Fasade	TEGN. NR.: E1
BYGGEPLASS: Ådlandsvegen 110	Målestokk: 1:100	PROSJEKT NR.:
Går Bar: 25/ 53 og 67	DATO: 31.05.2018	TEGN.: S.Å.F
KOMMUNE: Meland	REV.:	