

SITUASJONSKART

Gnr/Bnr: 22/244
 Adresse: Floghaugane 46
 Eigjar/søkar: Jarle Brakstad og Sandra Mesic

Kvalitet : FKB-B

Gjeldande plan : Reguleringsplan
 Planformål : Bustad

Vår referanse: PAS

Sign.




Målestokk: 1:500
 Dato: 04.05.2018

MELAND
 KOMMUNE



- Gjerde
- Usikker eigdomsgrense
- Målt eigdomsgrense
- Bolighus
- Andre bygg

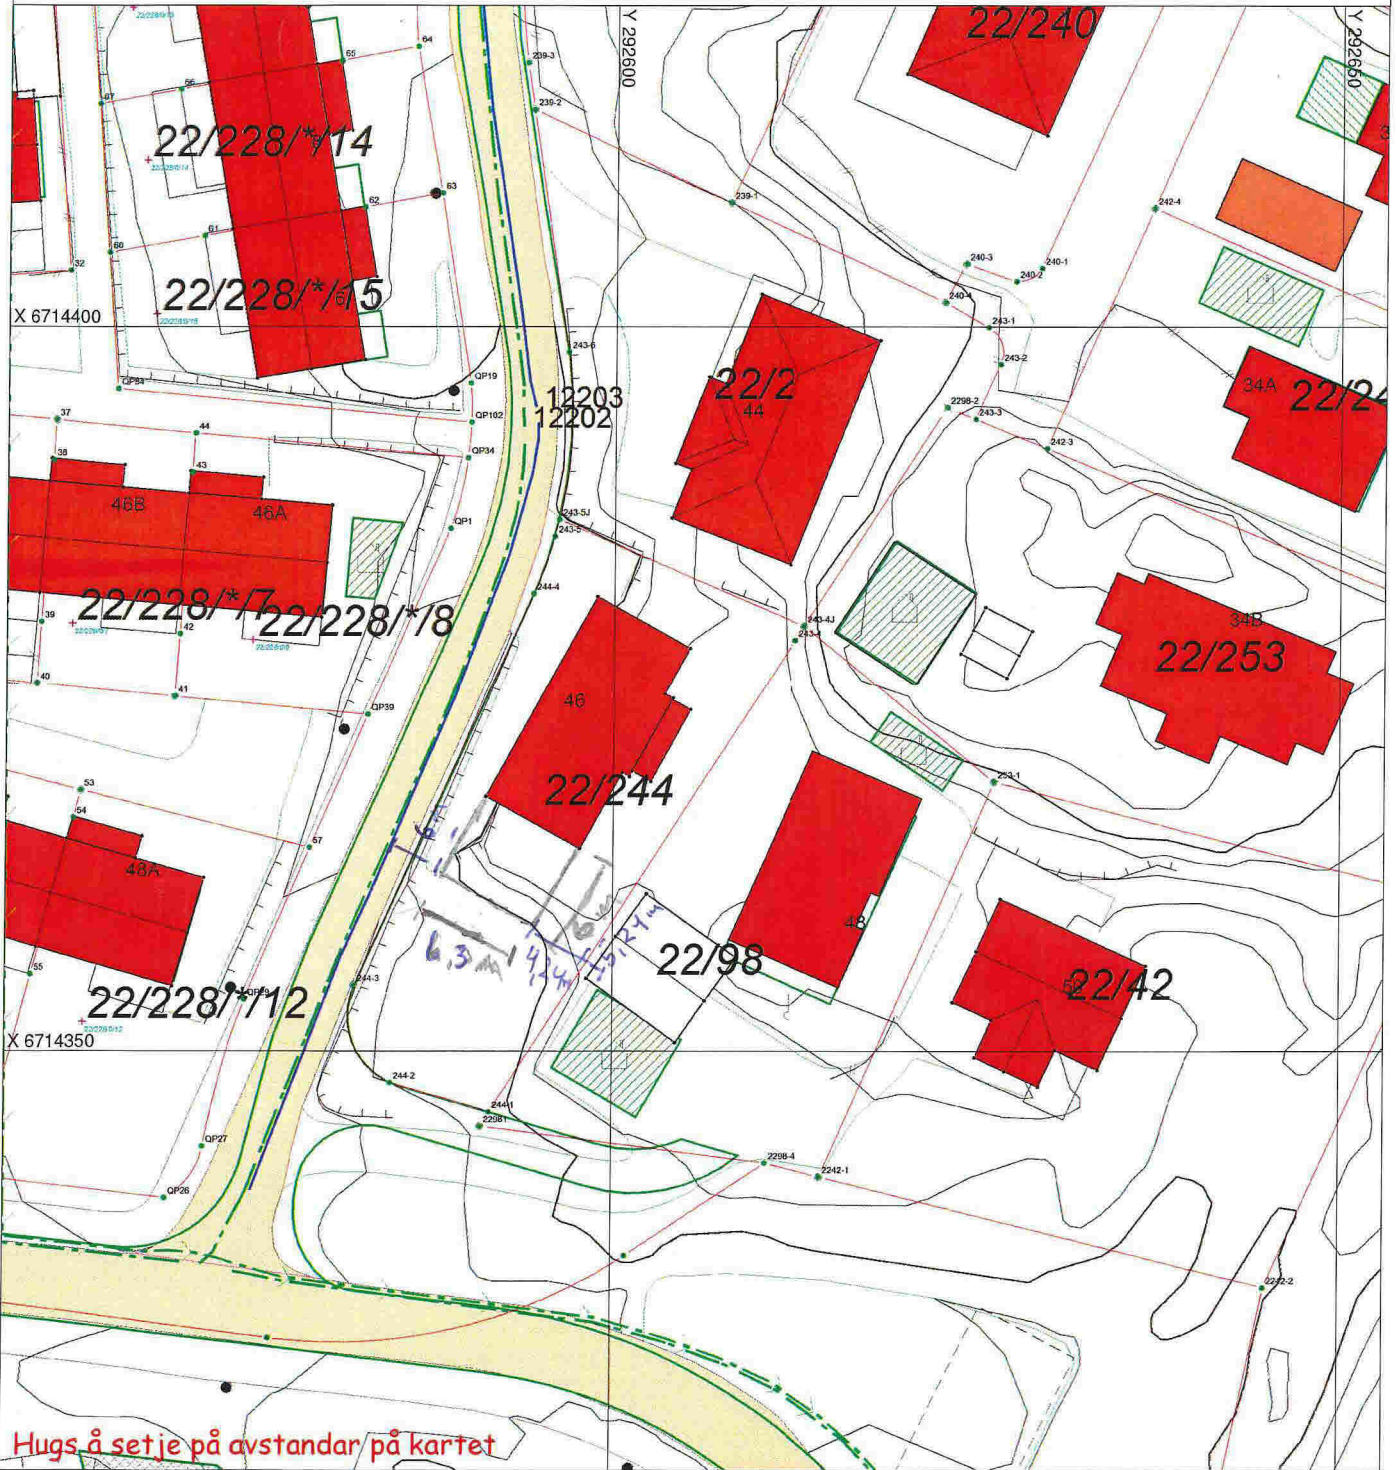

Hugs å setje på avstandar på kartet

SITUASJONSPAN

Tiltak

Underskrift Situasjonsplan _____ Dato _____