

### SITUASJONSKART

Gnr/Bnr: 23/486  
 Adresse: Mjåtveitvegen 28B  
 Eigar/søkar: Åshild og Junji Furukawa  
 Kvalitet : FKB-B  
 Gjeldande plan : Reguleringsplan  
 Planformål : Bustad  
 Vår referanse: PAS




13-July-2018  
KOMMUNE



Målestokk: 1:500  
Dato: 22.06.2018

- Gjerde
- Usikker eigedomsgrense
- Målt eigedomsgrense
- Bolighus
- Andre bygg

Sign. ....

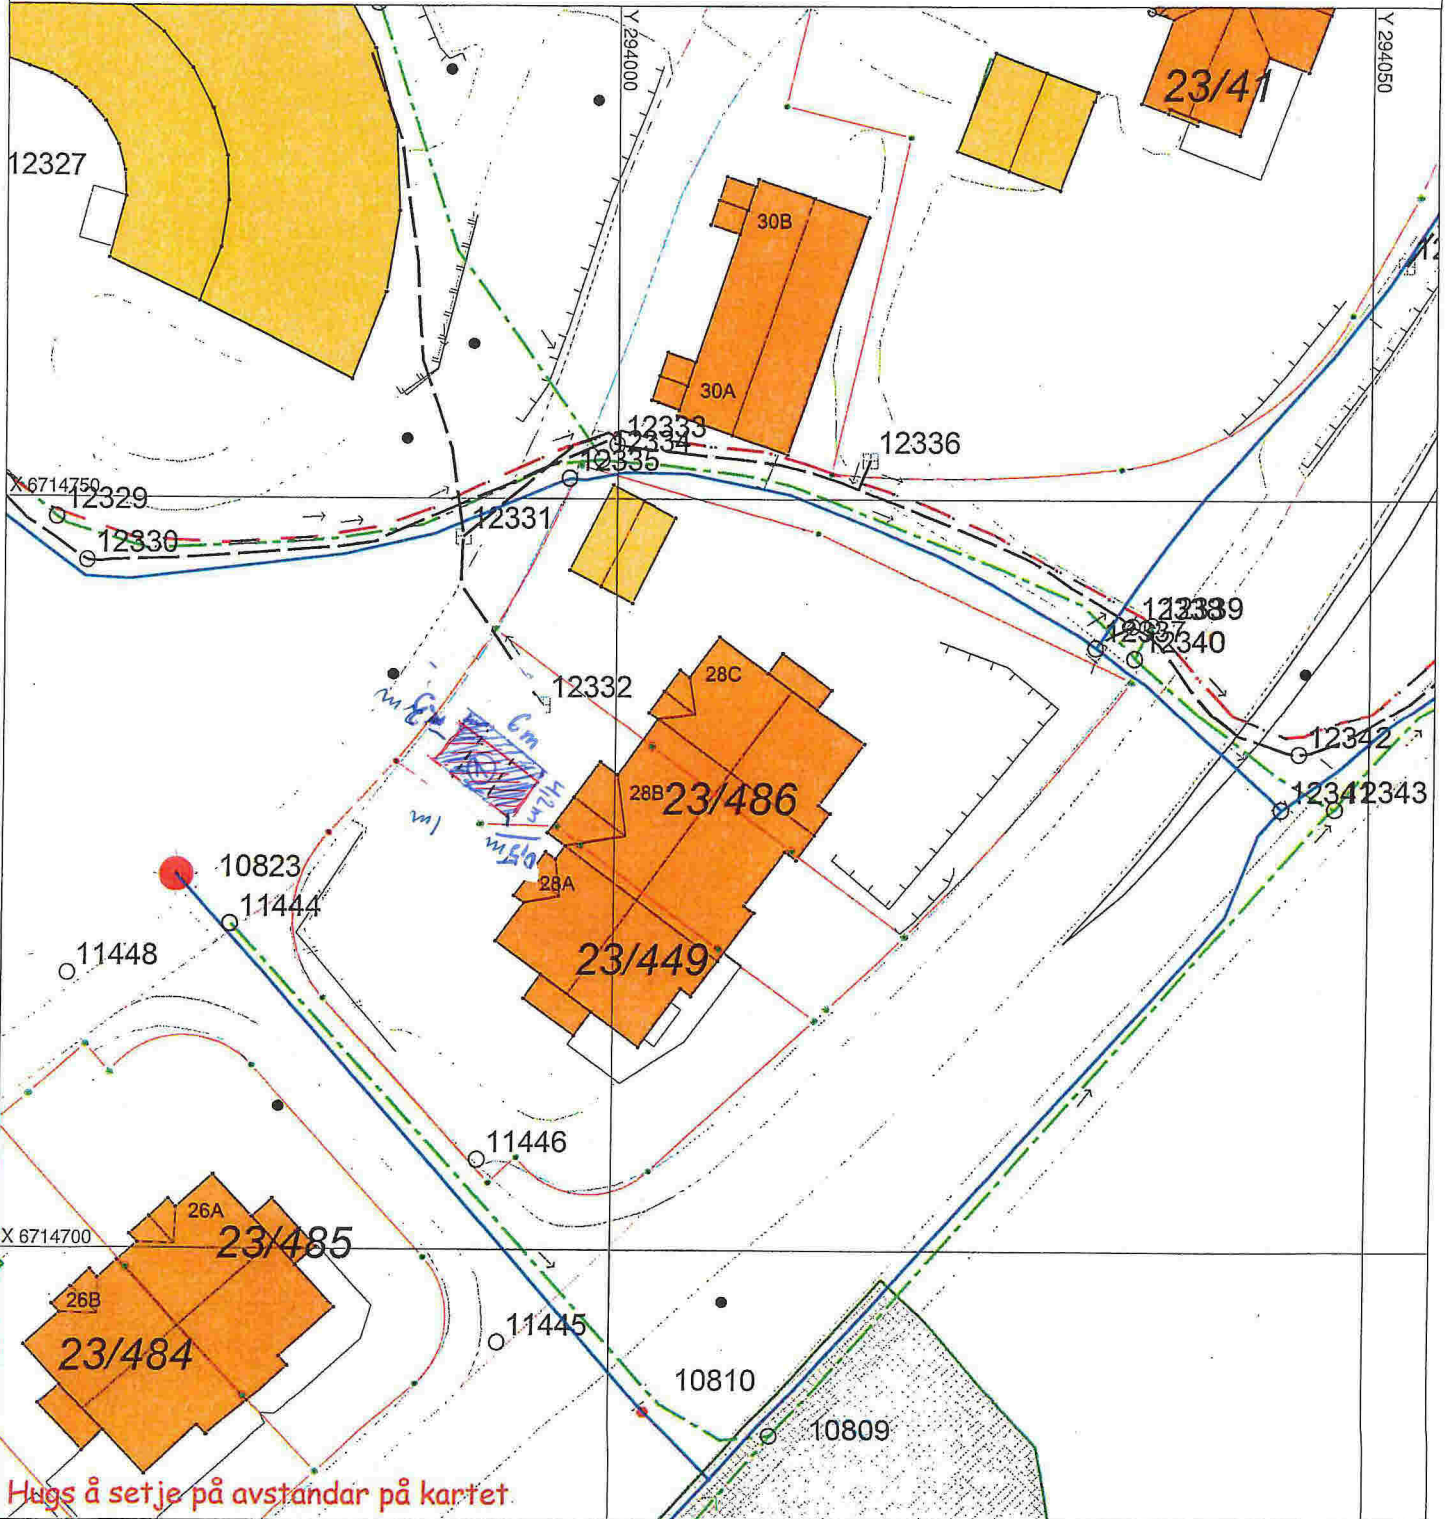

Hugs å setje på avstandar på kartet.

### SITUASJONSPLAN

- Tiltak

Underskrift Situasjonsplan      Dato