

# SITUASJONSKART

Gnr/Bnr: 23-180  
 Adresse: Galtenesvegen  
 Eigar/sokar: Meland kommune/Irene Steinhoff


Kvalitet: FKB-B

Gjeldande plan: Reguleringsplan  
 Planformål: Parkering/garasje


Vår referanse: PAS

Sign. ....

MELAND KOMMUNE  
 MELAND KOMMUNE  
 Godteke 4-9-14  
 N Saksnr. 14/3049  
 Målestokk: 1:500  
 Dato: 23.07.2013 handsamar e.f. TJE



- // — Gjerde
- - - Usikker eigedomsgrense
- Målt eigedomsgrense
- Bolighus
- Andre bygg

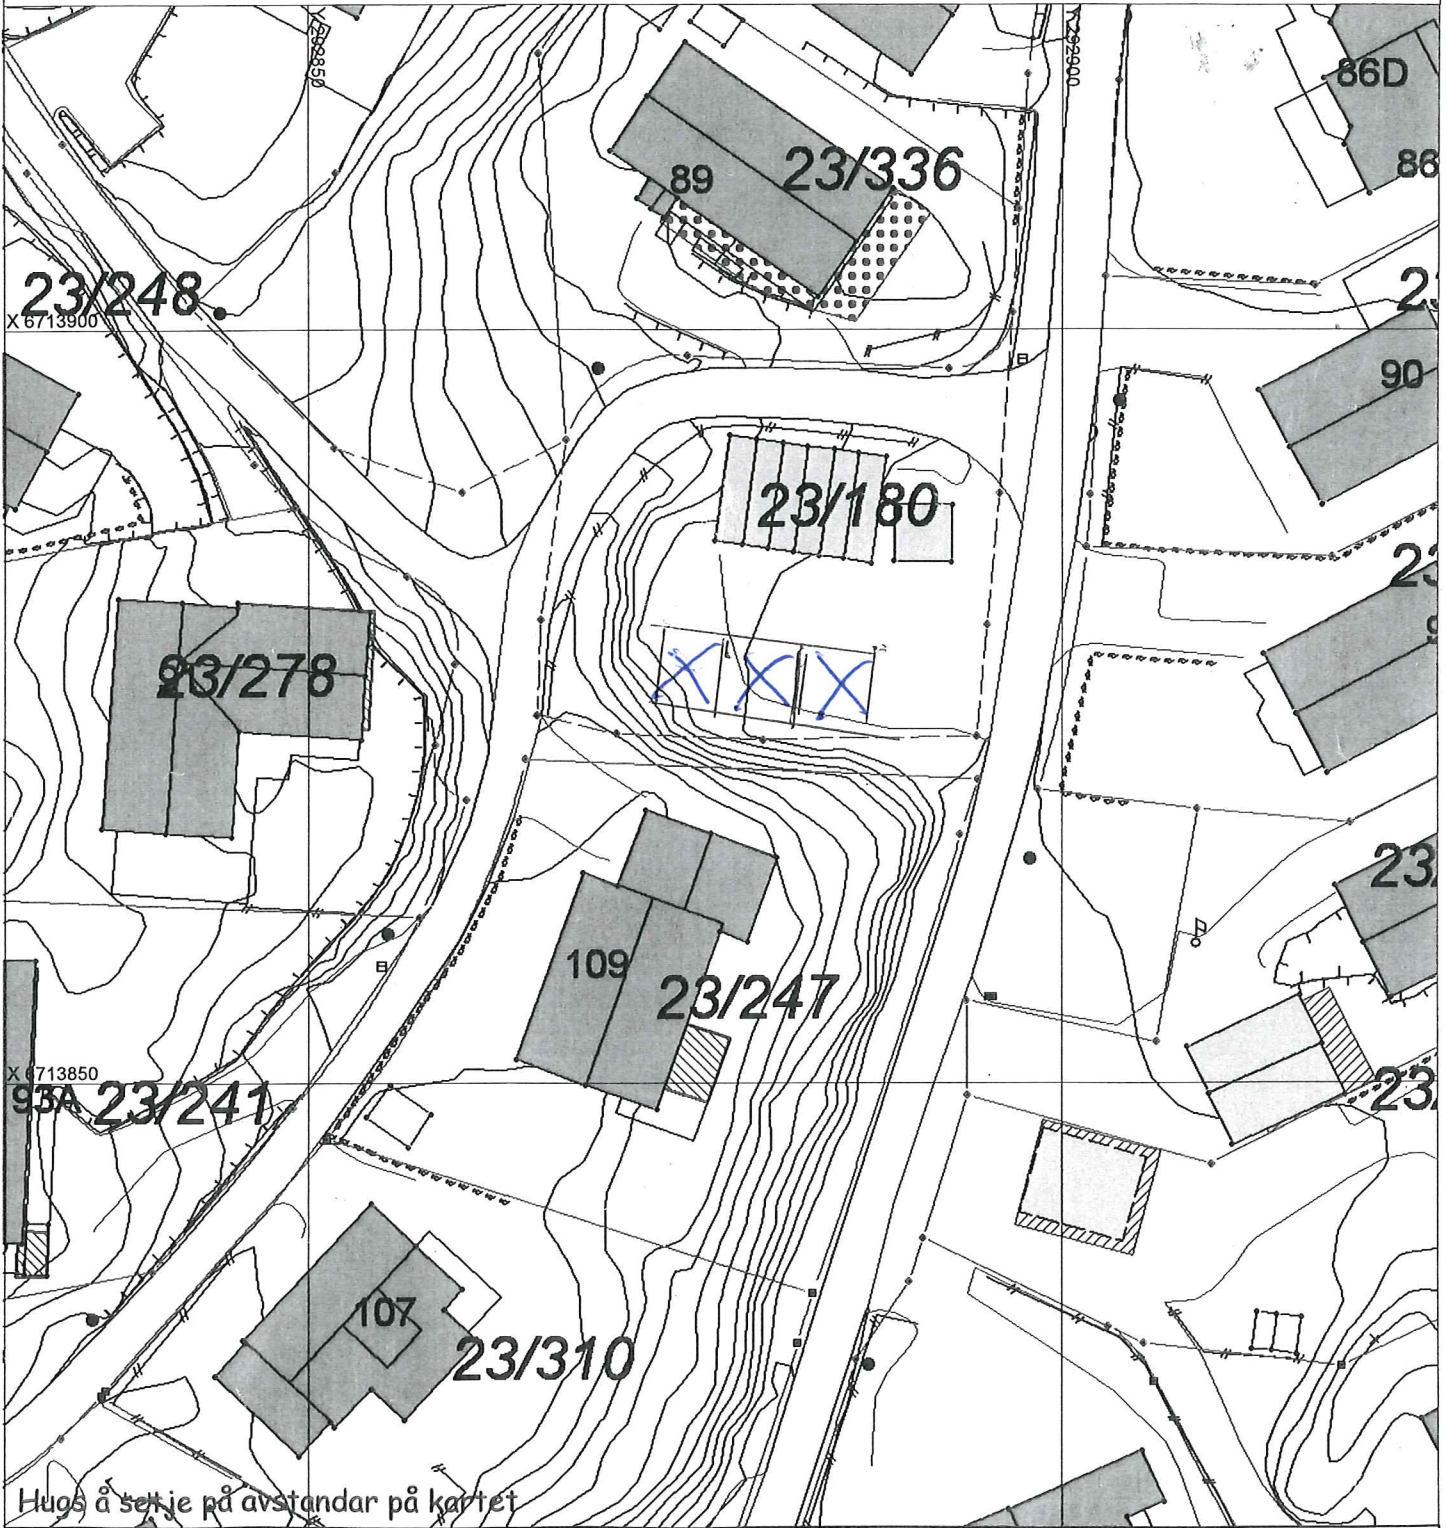

Hugs å setje på avstandar på kartet

## SITUASJONSPLAN


▨ Tiltak

Underskrift Situasjonsplan \_\_\_\_\_ Dato \_\_\_\_\_


Godtcekt 4-9-14

Saksnr. 14/3049

Sakshandsamar e.f. TJE

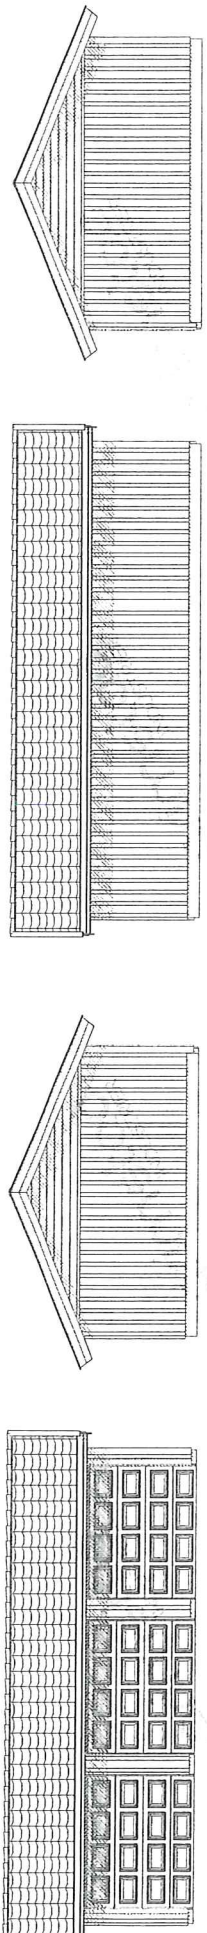


Fasader

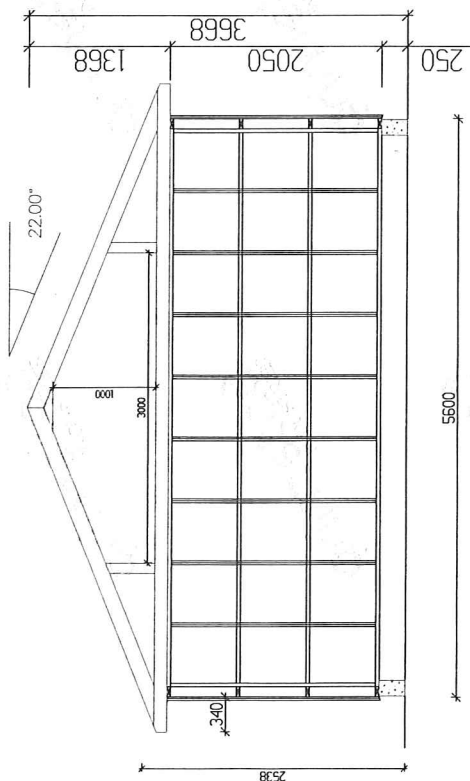

Snitt 1:50

560x300 cm c/c

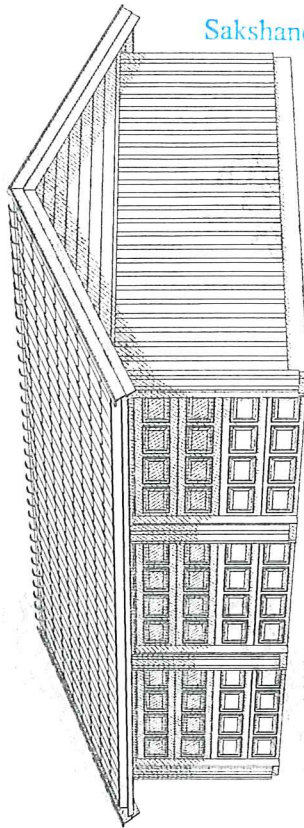

Perspektiv

NB! Påføres av kunde:  
 \_\_\_\_\_ = planlagt terreng  
 ..... = ordinært terreng

<b>grimstad</b> INDUSTRIER		Byggherre: Geir Hølleland
BYA=51,52 m <sup>2</sup> BRA=	Kunde: 779205	Konstr/tegn: meb
Chr:	Ordre: 92660	Dato: 23.05.2014
Målestokk: 1:100	Model: Rekkegarasje	Tegning: 77921504
Tegningen er Grimstad Industrier AS's eiendom. Kan bare brukes til bygging ved kjøp av garasje fra Grimstad Industrier AS og må ikke overføres til andre. Eventuelle endringsforhold kan opplyses fra E-post: post@grimstadindustrier.no		


Tlf: +47 25 70 70  
 E-post: post@grimstadindustrier.no

MELAND KOMMUNE

Godteke 4-9-14

Saksnr. 14/3049

Sakshandsamar e.f. TJE

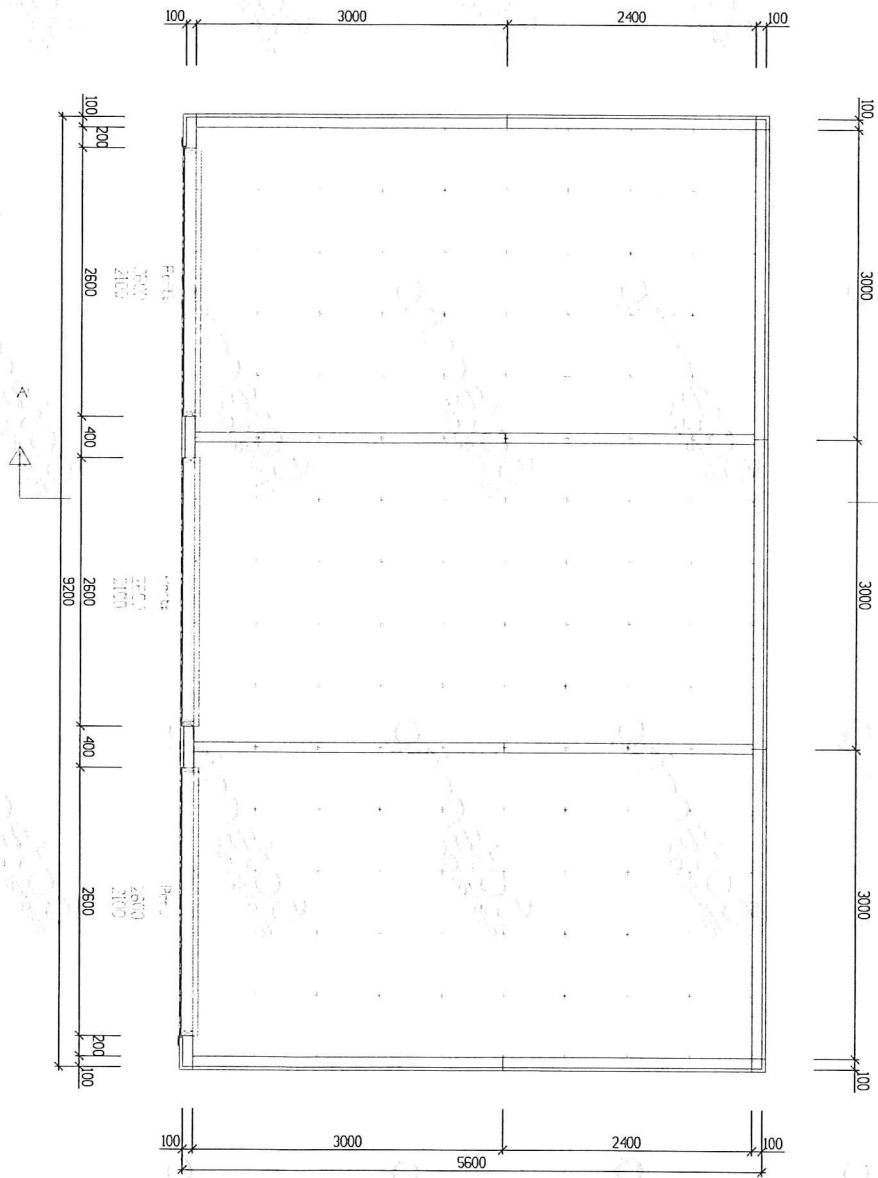

### Plan elementer

<b>grimstad</b> INDUSTRIER		Bygghavn: Geir Hølleland	
Kunder: 779205		Kommisjonsnr: meib	
BYA=51,52 m <sup>2</sup> BRA=	Ordernr: 92660	Takvinkel: 22°	Dato: 23.05.2014
Ofnr: Bnr: Målestokk: 1:50	Modell: Rekkegårstje	Tegningsnr: 77921502	
<small>Tegningen er Grimstad Industrier AS's eiendom. Kun hvis bygd ut i henhold til tegningen og/eller avtalt. Forbeholdt alle rettigheter. Eierskifte avtalespesifisert kan være forbeholdt. Grimstad Industrier AS og ned. Ikke overføres til andre. Eksklusivt ansvarspresert kan være forbeholdt. Epost: post@grimstadenheter.no</small>			