

SITUASJONSKART

Gnr/Bnr: 41/28,67
Adresse: Skarpesvegen 114
Eigar/søkar: Ann-Therese Strønen

Kvalitet: FKB-B

Gjeldande plan: Kommuneplan
Planformål: LNF

Vår referanse: Amg

Sign. *[Signature]*



MELAND
KOMMUNE



Målestokk: 1:500
Dato: 19.03.2018



Ny veg med myk løss




Gjerde



Usikker eigedomsgranse




Målt eigedomsgranse

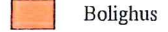

Bolighus



Andre bygg

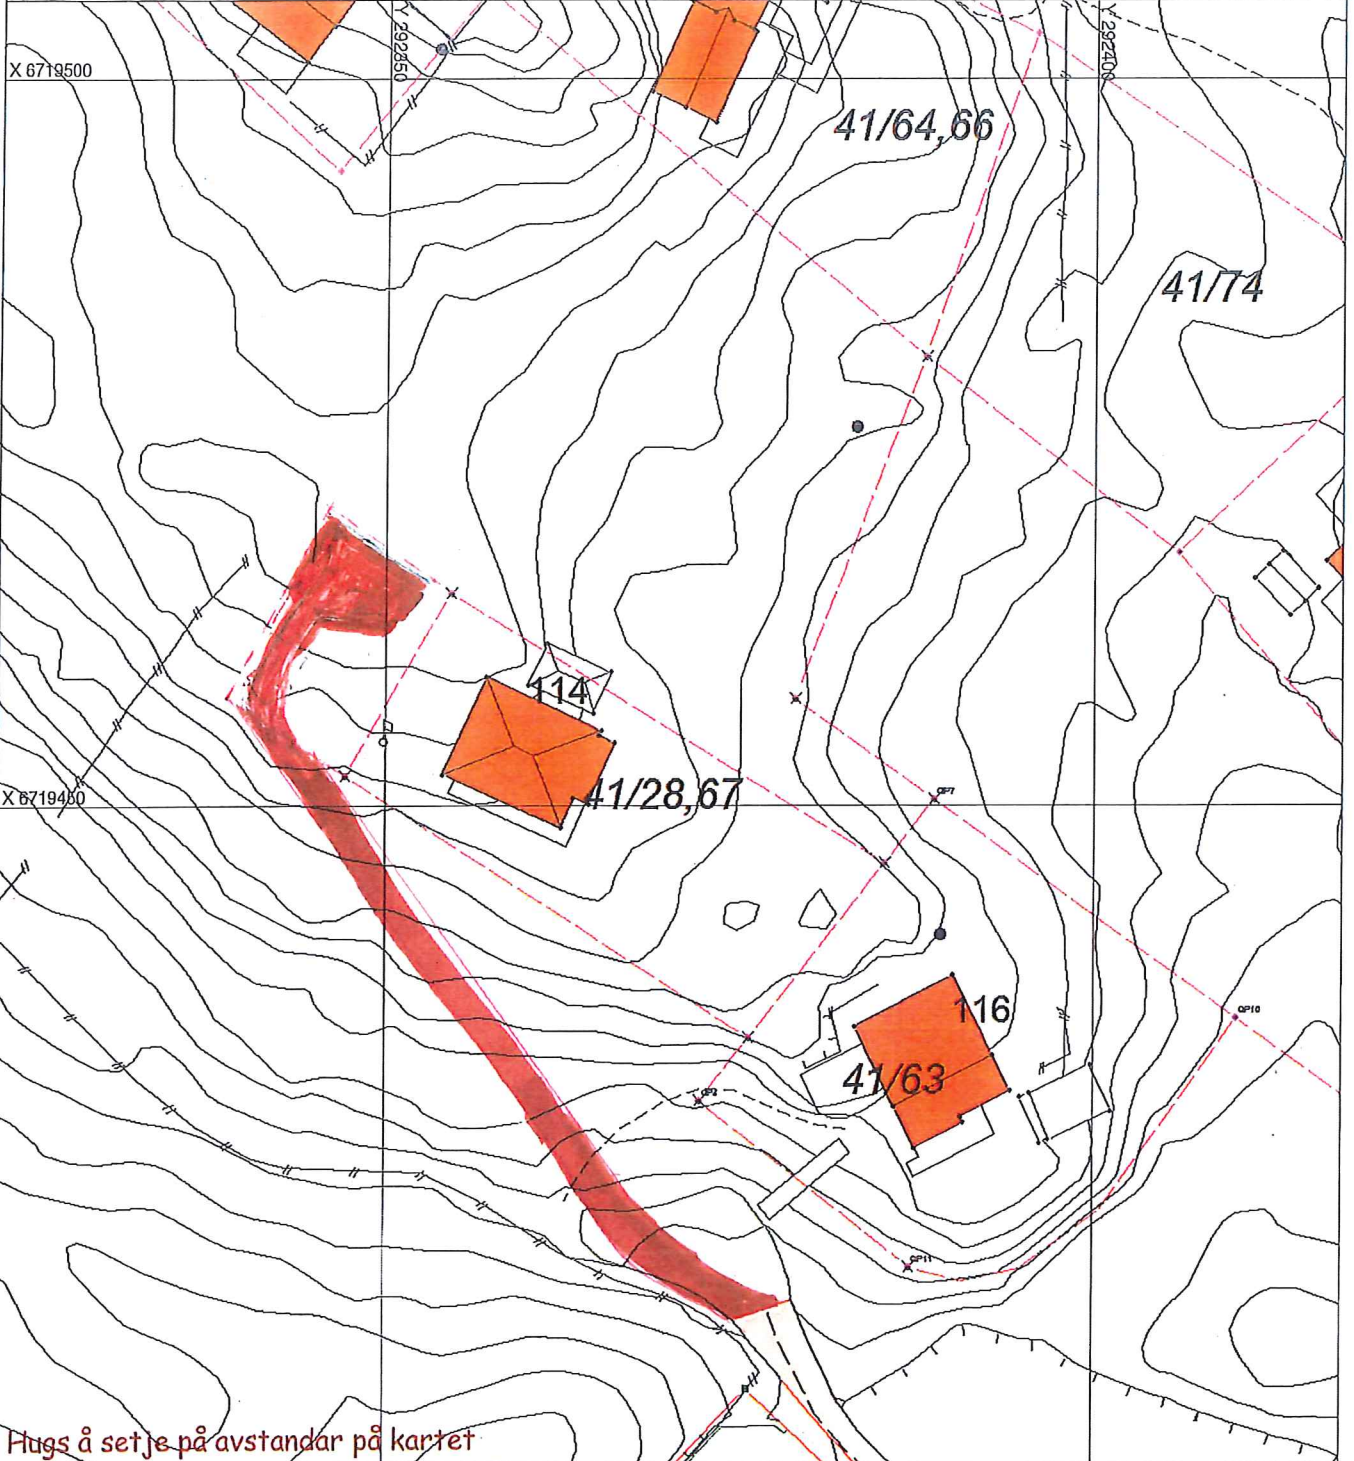

SITUASJONSPLAN



Tiltak

Ann-Therese Strønen 19/3 18

Underskrift Situasjonsplan

Dato

SITUASJONSKART

Gnr/Bnr: 41/28, 67
 Adresse: Skarpnesvegen 114
 Eigar/søkar: Ann-Therese Strønen

Kvalitet: FKB-B

Målestokk: 1:500
 Dato: 19.03.2018



MELAND
 KOMMUNE



Gjeldande plan: Kommuneplan
 Planformål: LNF

Vår referanse: Amg


Ny vei
 Landbr.vei

Gjerde
 Usikker eigedomsgrense
 Målt eigedomsgrense

Tilbygg

Bolighus
 Andre bygg

Sign.

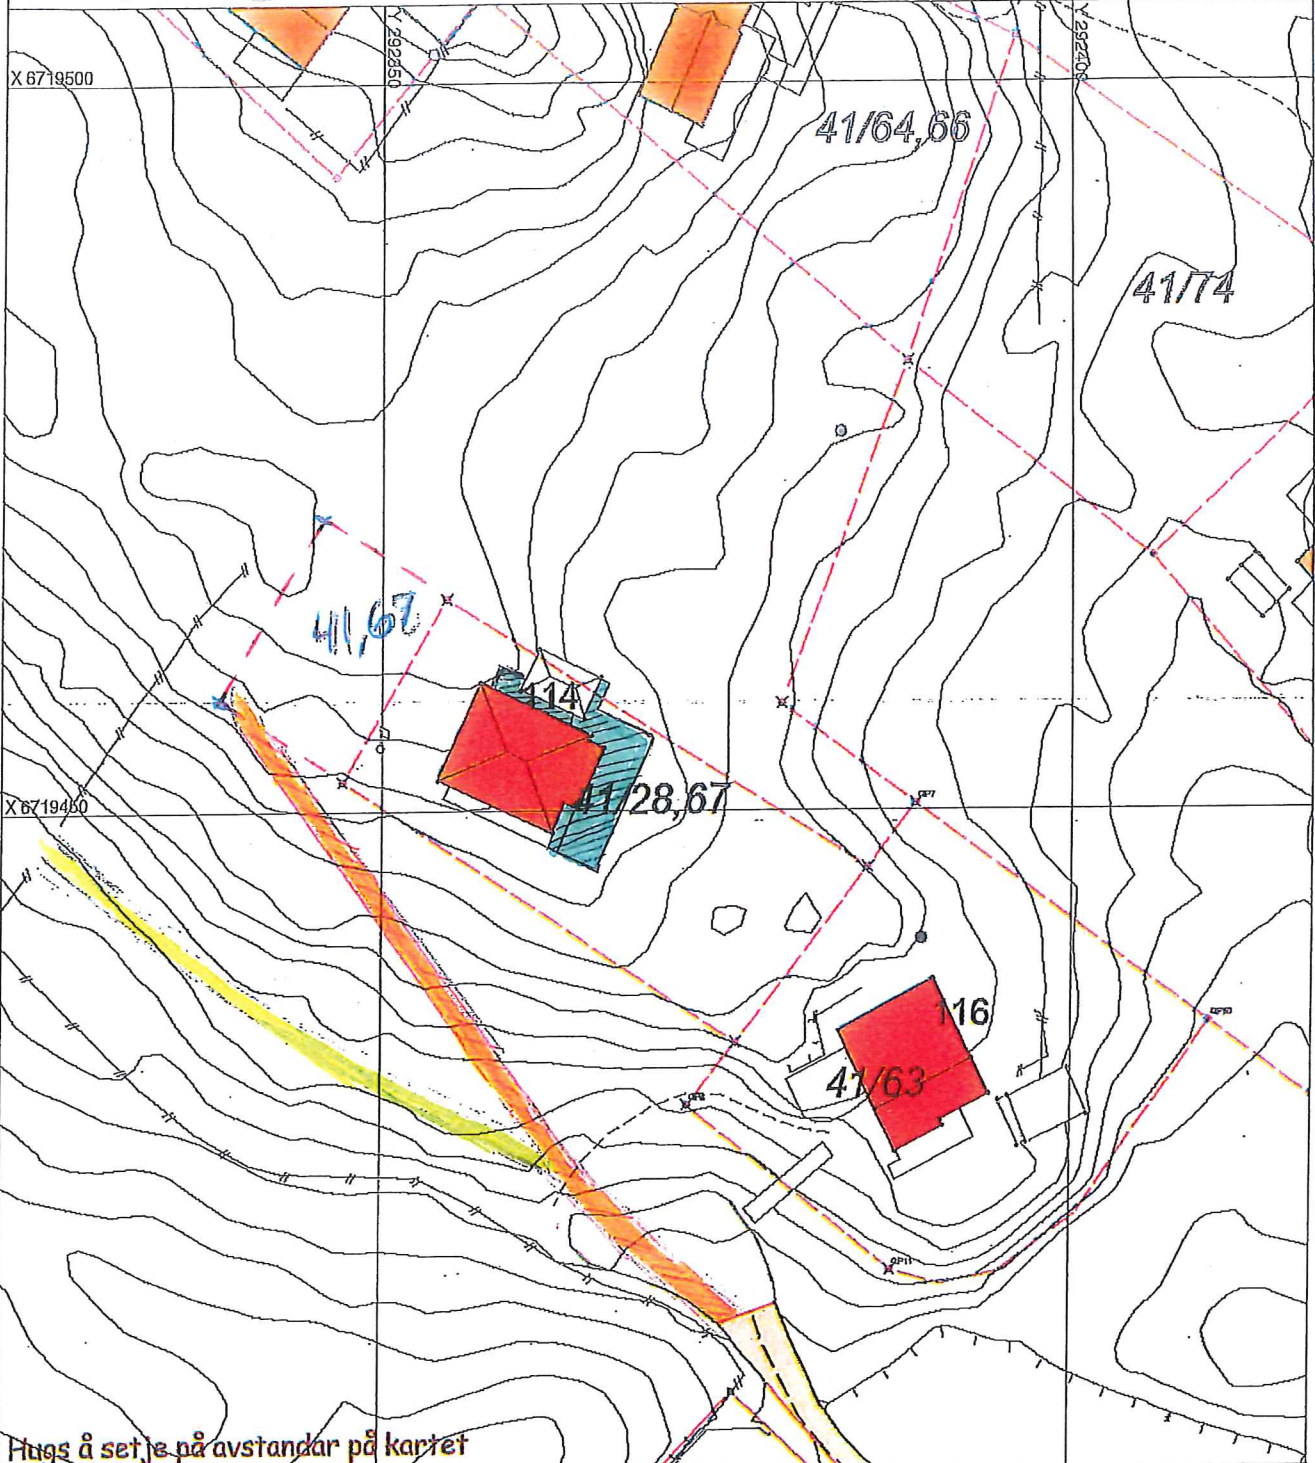

SITUASJONSPLAN

Tiltak

Ann-Therese Strønen 19/3 18
 Underskrift Situasjonsplan Dato