

SITUASJONSKART

Gnr/Bnr: Gnr 25 Bnr 53/67
 Adresse: ÅDLANDSVEGEN 116, 5918 Frekhaug
 Eigarsøkar: RUSKEDAL RIGMOR

Kvalitet : FKB-B

Gjeldande plan : Regplan
 Planformål : Bustad

Vår referanse: HOK

Sign.




Målestokk: 1:500
 Dato: 07.02.2018




MELAND
 KOMMUNE




 Ny GARASJE

 Bolighus

 Andre bygg


 Gjerde
 Usikker eigedomsgrense
 Målt eigedomsgrense

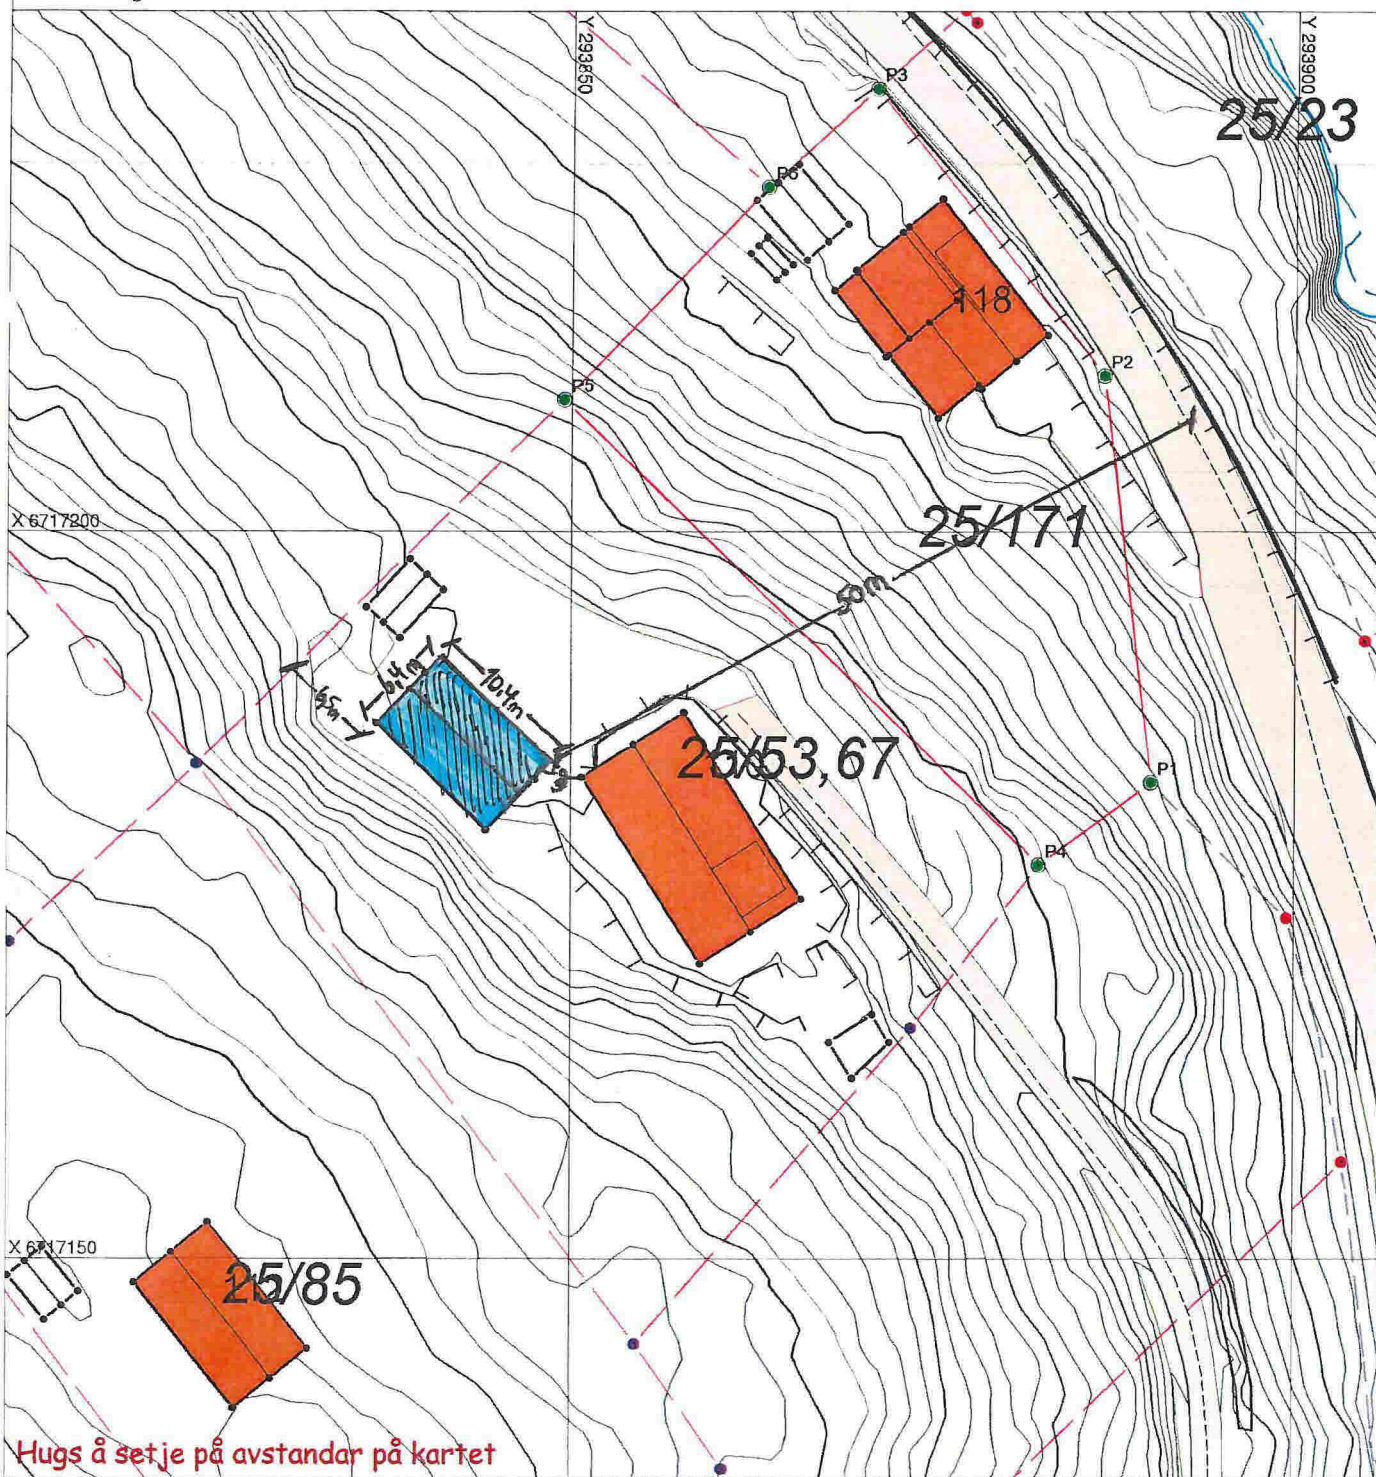

Hugs å setje på avstandar på kartet


SITUASJONSPLAN

 Tiltak

 07/6-2018

Underskrift Situasjonsplan


Dato

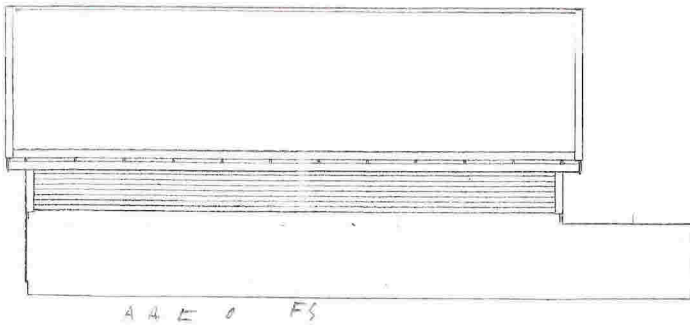


A A E Ø FS





FASADE MOT ØST

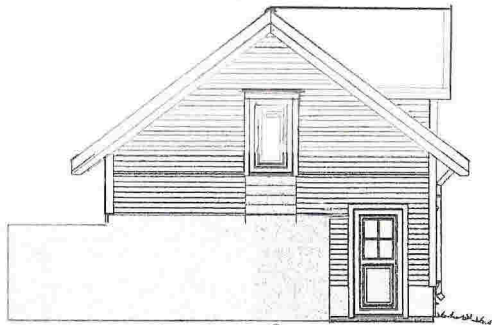

40 110 Ø

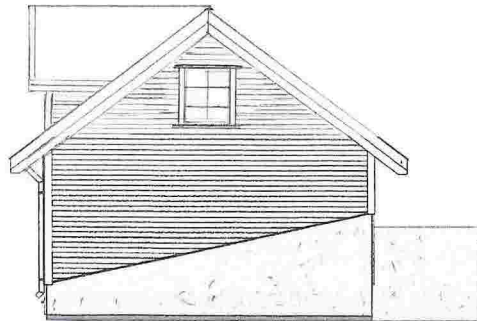

A A D

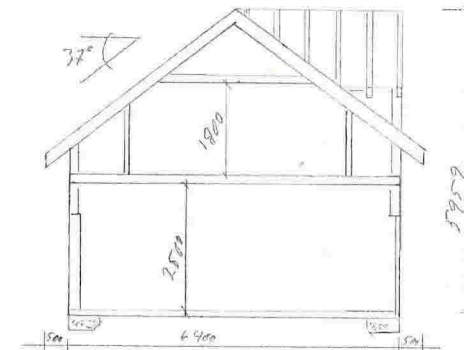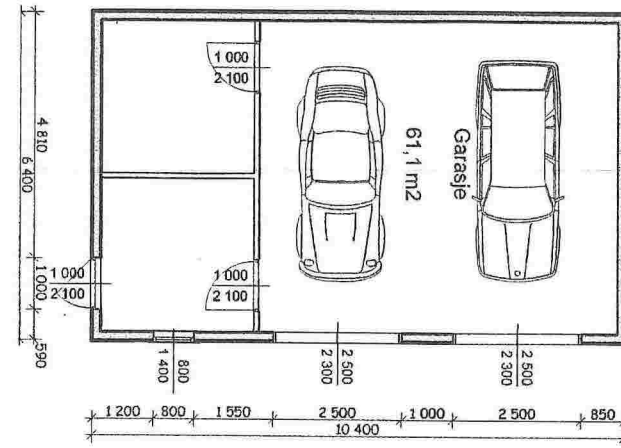

TILTAKSHAVER: Rigmor Ruskedal	TEGN, INNHOLD: Garasje Plan, snitt og Fasade	TEGN NR: E1
BYGGEPLASS: Ådlandsvegen 110	Målestokk: 1:100	PROSJEKT NR:
G.nr/B.nr: 25/ 53 og 67	DATE: 31.05.2018	TEGN: S.Å.F
KOMMUNE: Meland	REV:	