



Nabovarsel

sendes til berørte naboer og gjenboere

Ved riving skal kreditorer med pengeheftelser i eiendommen varsles § 21-3

Til (nabo/gjenboer)
Meland Kommune Postboks 79 5906 FREKHAUG

Som eier/fester av:			
Gnr.	Bnr.	Festenr.	Seksjonsnr.
24	134	0	2
Eiendommens adresse			

Tiltak på eiendommen:			
Gnr.	Bnr.	Festenr.	Seksjonsnr.
24	58		
Eiendommens adresse			
Fosseskarsvegen 4			
Postnr.	Poststed		
5918	FREKHAUG		
Kommune			
MELAND			
Eier/fester			
Kvernbit Idrettslag			

Det varsles herved om				
<input checked="" type="checkbox"/> Nybygg	<input type="checkbox"/> Anlegg	<input type="checkbox"/> Endring av fasade	<input type="checkbox"/> Riving	
<input type="checkbox"/> Påbygg/tilbygg	<input type="checkbox"/> Skilt/reklame	<input type="checkbox"/> Innhegning mot veg	<input type="checkbox"/> Bruksendring	
<input type="checkbox"/> Midlertidig bygning, konstruksjon eller anlegg	<input type="checkbox"/> Antennesystem	<input type="checkbox"/> Oppretting/ending av matrikkelenhet (eiendomsdeling) eller bortfeste	<input type="checkbox"/> Annet	
Dispensasjon etter plan- og bygningsloven kapittel 19				
<input type="checkbox"/> Plan- og bygningsloven med forskrifter	<input type="checkbox"/> Kommunale vedtekter	<input type="checkbox"/> Arealplaner	<input type="checkbox"/> Vegloven	Vedlegg nr. B -

Arealdisponering	
Sett kryss for gjeldende plan	
<input type="checkbox"/> Arealdel av kommuneplan	<input checked="" type="checkbox"/> Reguleringsplan
<input type="checkbox"/> Bebyggelsesplan	
Navn på plan	


Beskriv nærmere hva nabovarslet gjelder	
Oppføring av Fotballhall- Ny situasjonsplan	
Vedlegg nr. Q -	

Spørsmål vedrørende nabovarsel rettes til			
Foretak/tiltakhaver Hugaas Entreprenør AS			
Kontaktperson, navn Siri Garli	E-post siri@hugaas.no	Telefon 99202200	Mobil
Søknaden kan ses på hjemmeside: (ikke obligatorisk)		www.	

Merknader sendes til	
Eventuelle merknader skal være mottatt innen 2 uker etter at dette varsel er sendt. Ansvarlig søker/tiltakhaver skal sammen med søknad sende innkomne merknader og redegjøre for ev. endringer.	
Navn Hugaas Entreprenør AS	Postadresse Møøa 33
Postnr. 7290	Poststed Støren
E-post siri@hugaas.no	

Vedlegg			
Beskrivelse av vedlegg	Gruppe	Nr. fra - til	Ikke relevant
Dispensasjonssøknad/vedtak	B	-	<input type="checkbox"/>
Situasjonsplan	D	1 - 1	<input type="checkbox"/>
Tegninger snitt, fasade	E	-	<input type="checkbox"/>
Andre vedlegg	Q	-	<input type="checkbox"/>

Underskrift		
Sted Støren	Dato 24.07.2018	Underskrift ansvarlig søker eller tiltakhaver <i>Siri Garli</i>
		Gjentas med blokkbokstaver SIRI GARLI

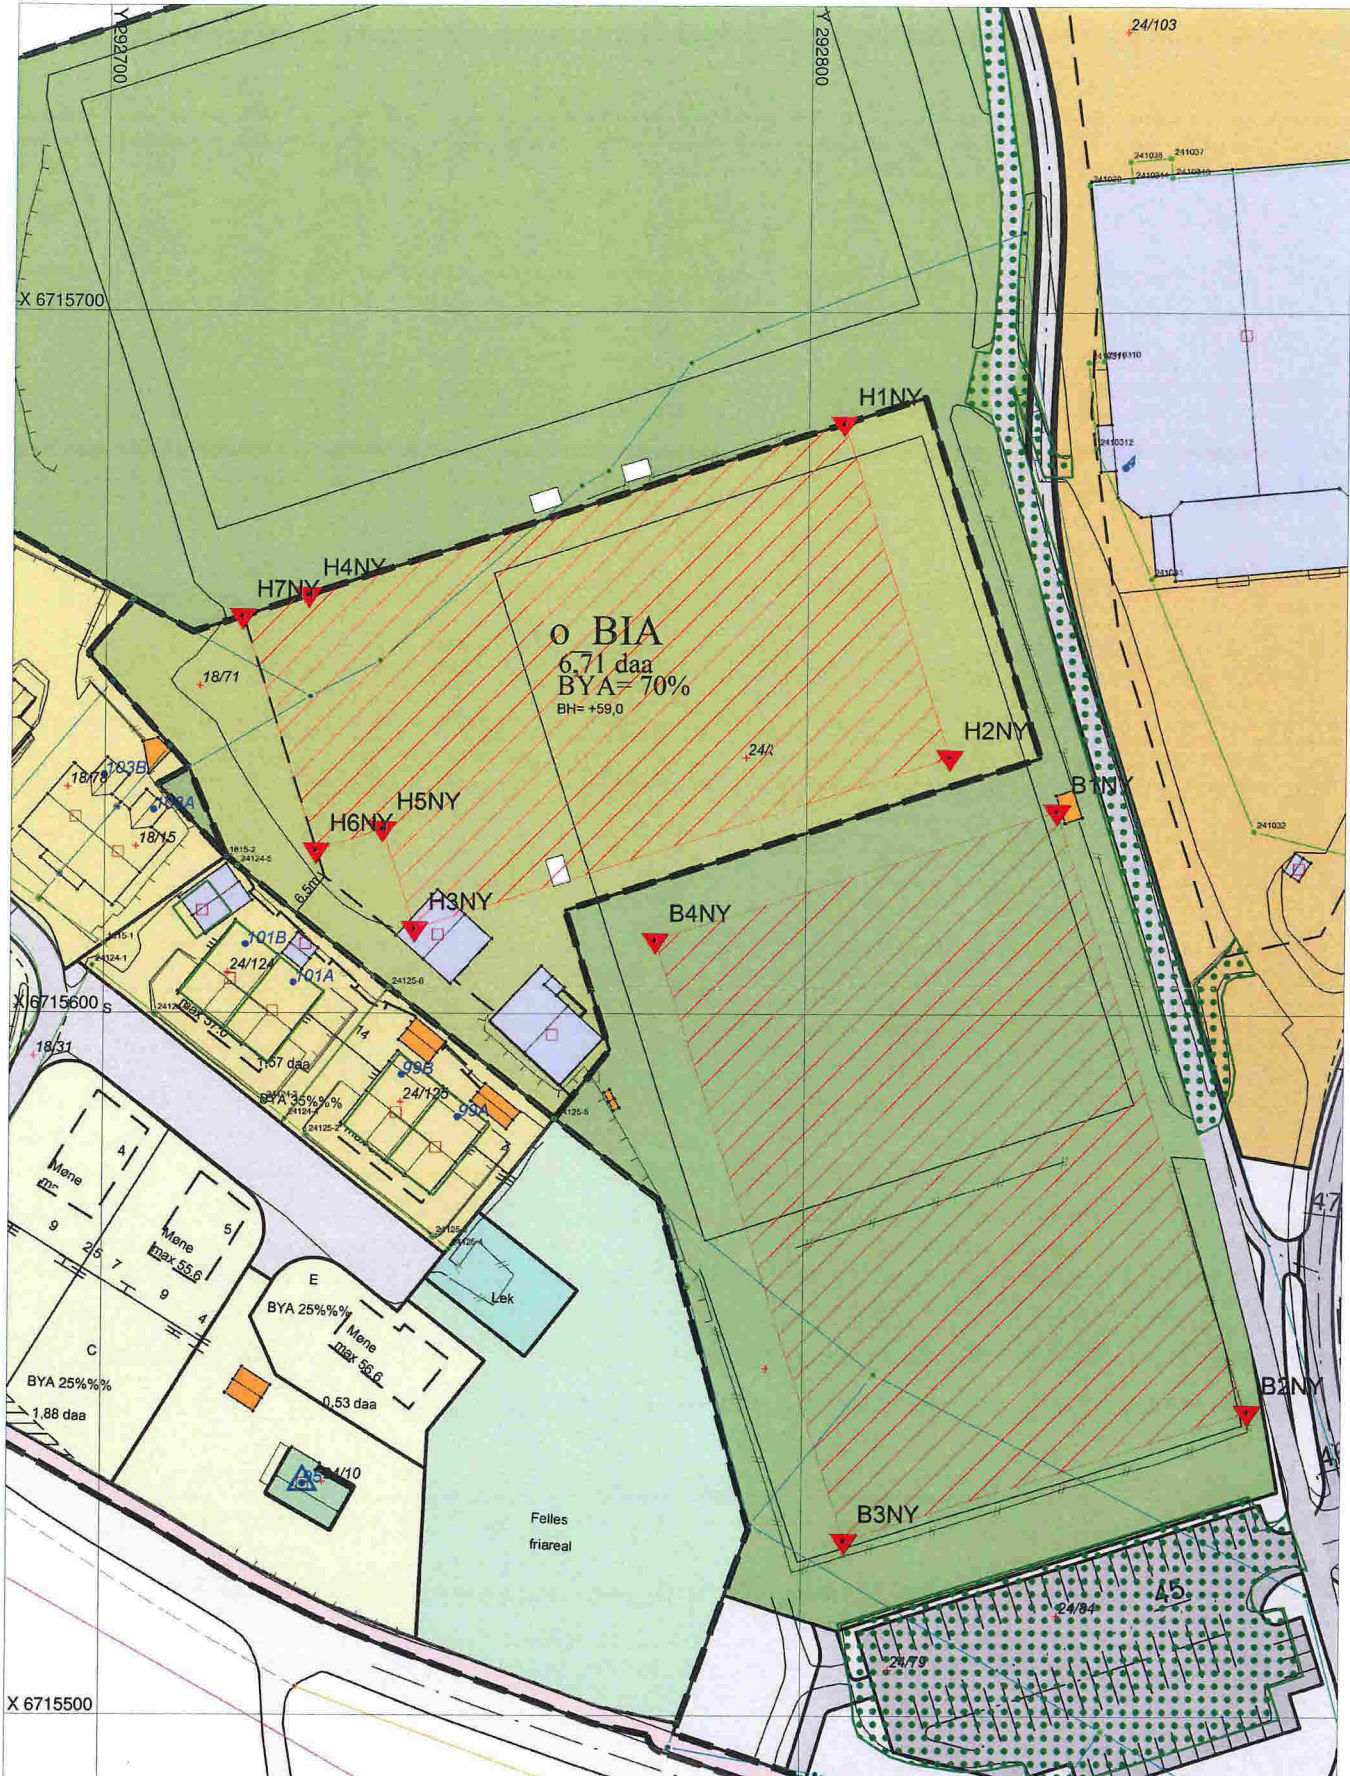

Plassering ny hall og ny bane
 26.03.2018
 Målestokk 1:1000
 Meland kommune