

SITUASJONSKART

Gnr/Bnr: 27/ 153
Adresse: Hammaren 3A- 3D
Eigar/søkar:

Kvalitet : FKB-B

Gjeldande plan : Reguleringsplan
Planformål : Bustad

Vår referanse: Amg

Sign.




Målestokk: 1:1000
Dato: 19.08.2014

05-September-2014

KOMMUNE



- | | | | |
|--|------------------------|--|------------|
| | Gjerde | | Bolighus |
| | Usikker eigedomsgrense | | Andre bygg |
| | Målt eigedomsgrense | | |

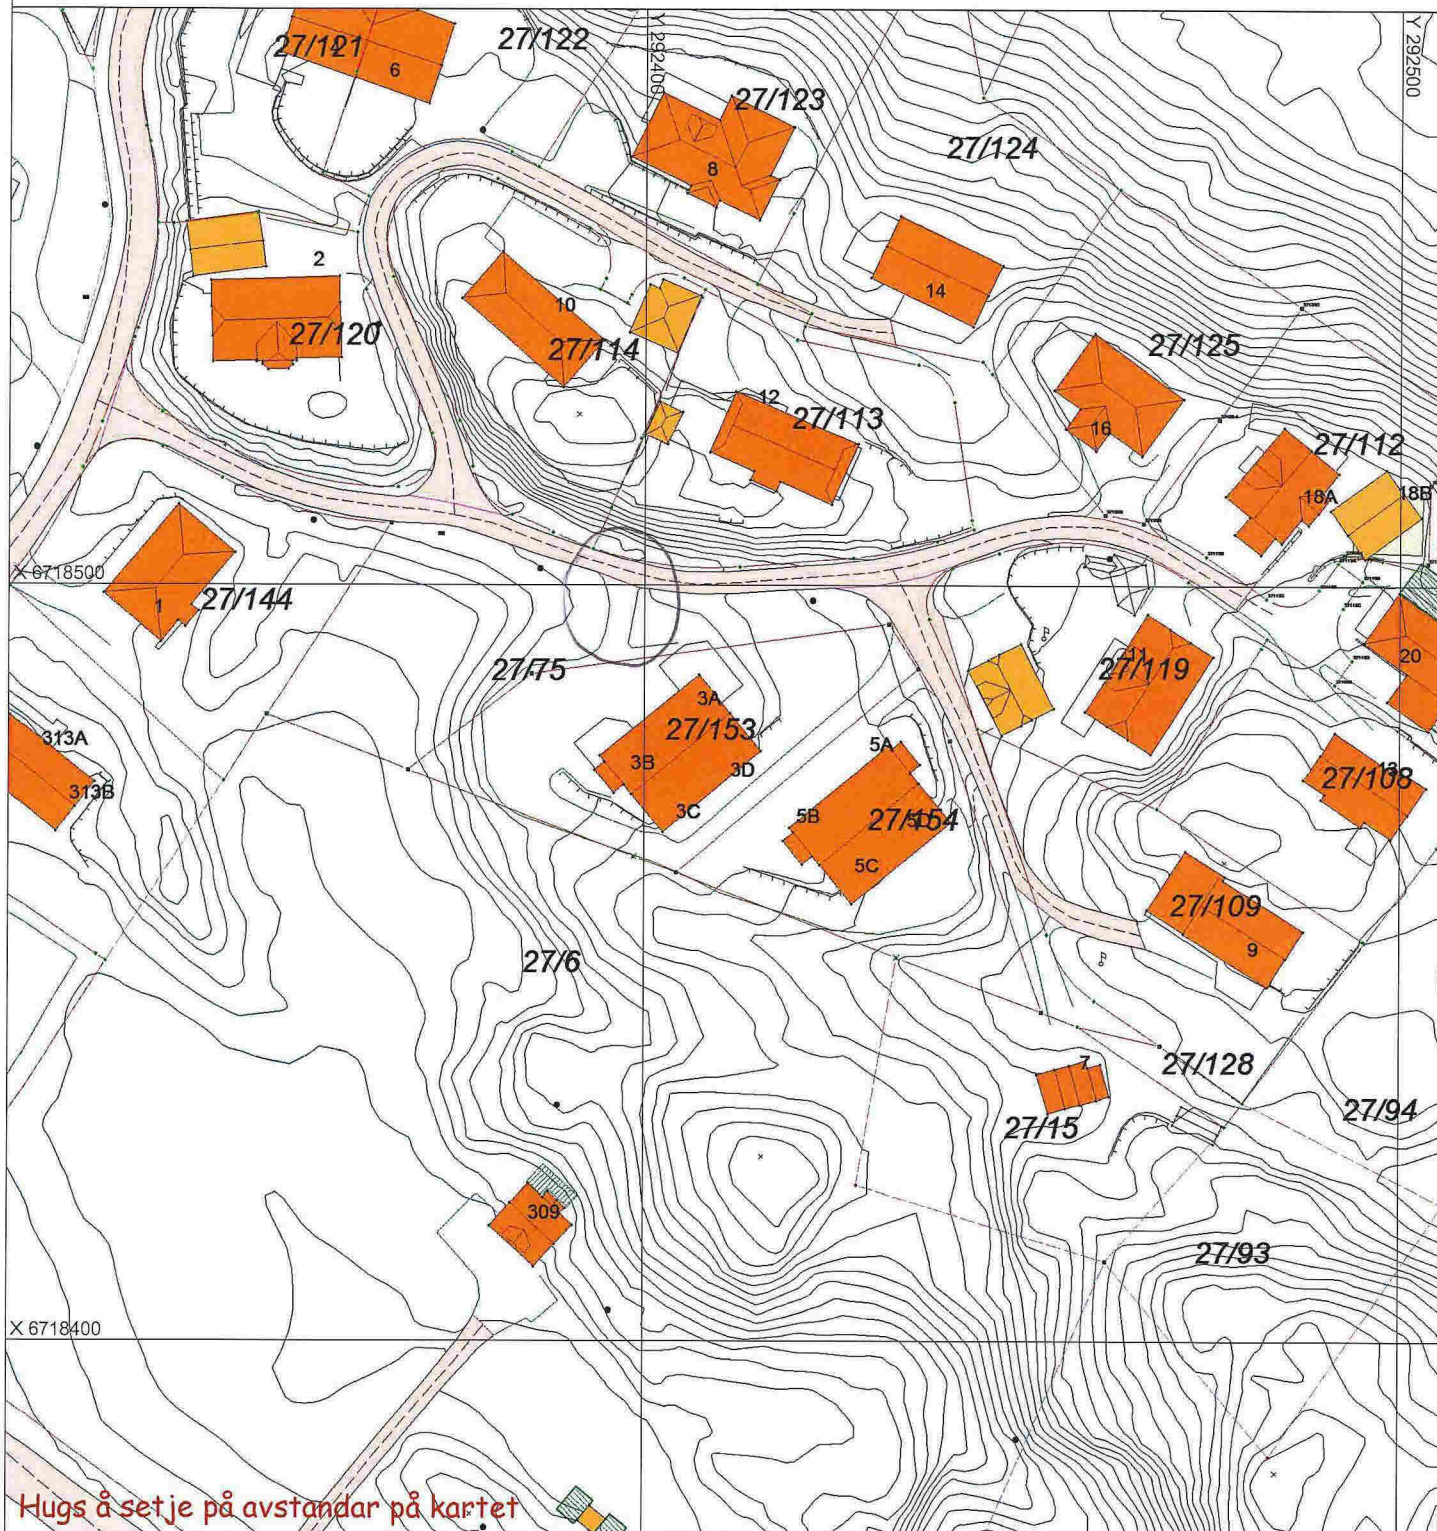

SITUASJONSPLAN

Tiltak

Underskrift Situasjonsplan

Dato

SITUASJONSKART

Gnr/Bnr: 27/ 153
Adresse: Hammaren 3A- 3D
Eigar/søkar:

Kvalitet : FKB-B

Målestokk: 1:500
Dato: 19.08.2014

Gjeldande plan : Reguleringsplan
Planformål : Bustad

Vår referanse: Amg

Sign.

MELAND
KOMMUNE

	Gjerde		Bolighus
	Usikker eigedomsgrense		Andre bygg
	Målt eigedomsgrense		



SITUASJONSPLAN



Tiltak

Underskrift Situasjonsplan

Dato

